


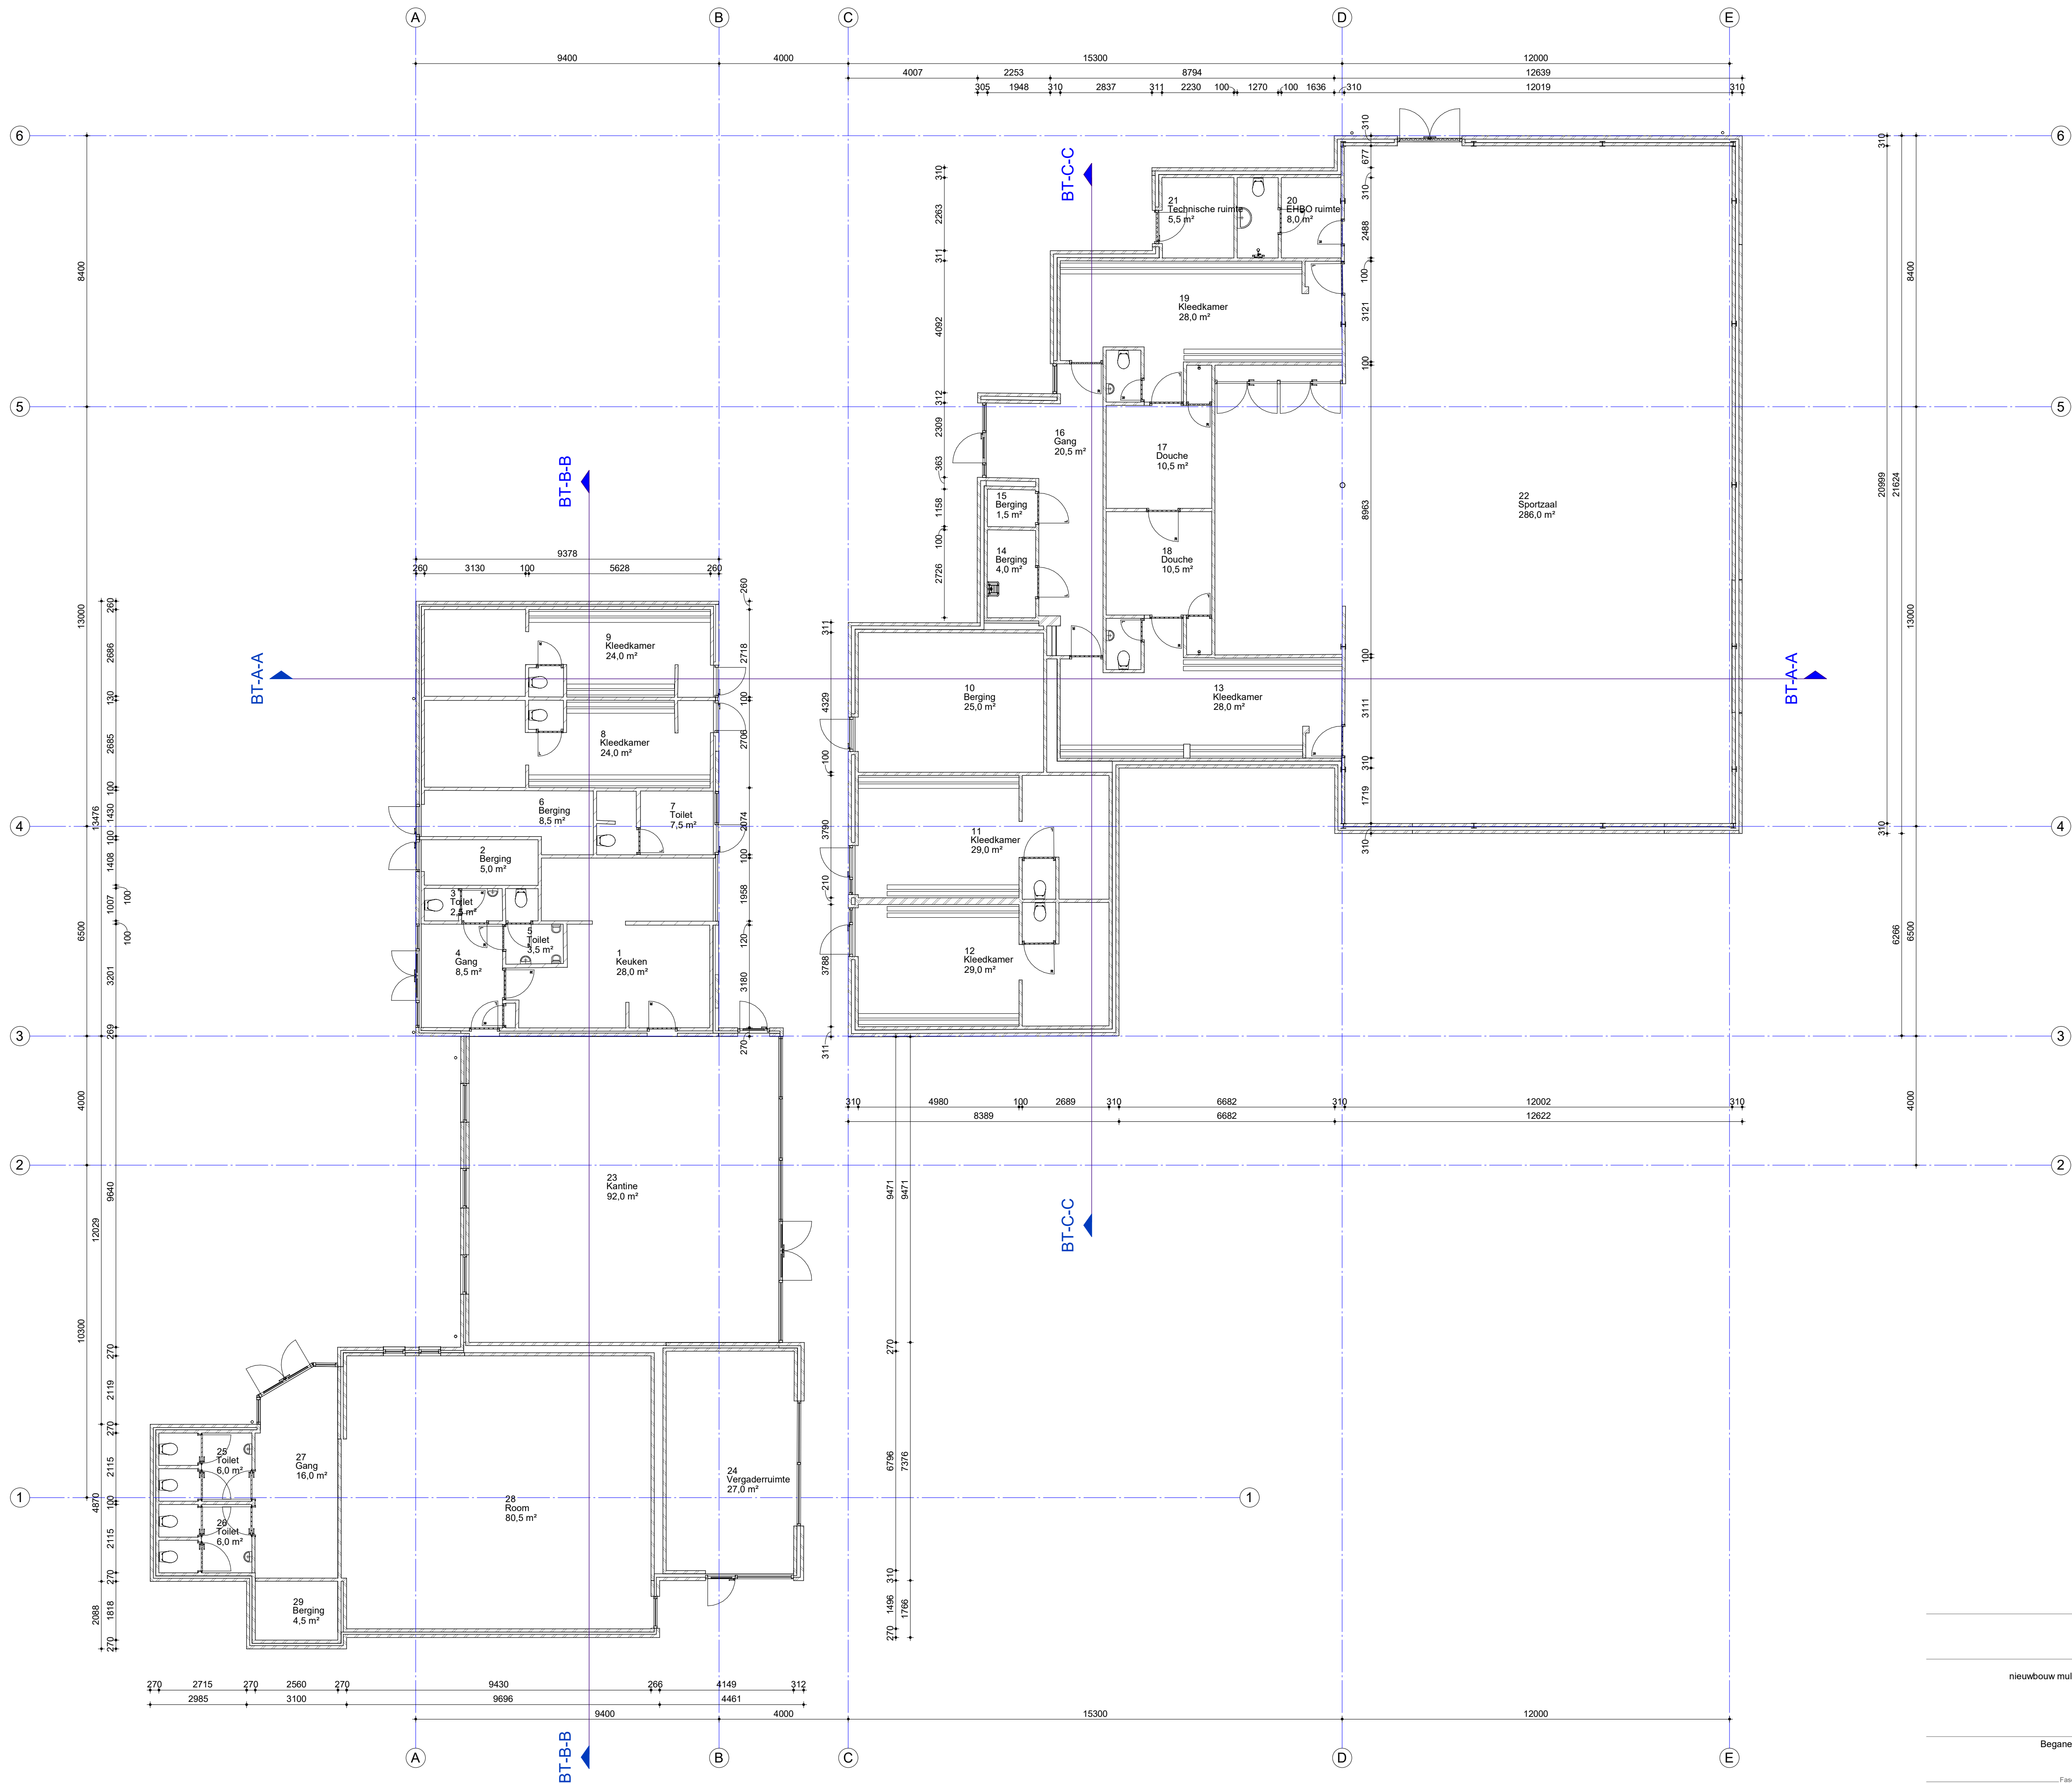

Opdrachtgever	Schaal
Gemeente Tyssesteradiel	1:100
Raadhuisweg 7	Formaat
9251 GH te Burgum	A1
Tijds	
6004	Aanvraag
nieuwbouw multifunctionele accommodatie	Pieter Schievink
Fijldwei 8 te Jistrum	Gedekend
9258 CL	Hessel Kuiken
Datum	
08-11-2022	
Onderdeel	Gewijzigd
Begane grond, bestaande toestand	28-02-2023
	17-03-2023
	30-03-2023
Fase	Bladnummer
BT	101
	6004

ALYNIA
ARCHITECTEN

Alynia Architecten BV
Snekerbaweg 61
8912 AA
Leeuwarden

T (058) 2023080
E info@alynia-architecten.nl
I www.alynia-architecten.nl

DEZE TEKENING BLIJFT EIGENDOM VAN ALYNIA-ARCHITECTEN EN MAG ZONDER ONZE SCHRIFTELIJKE TOESTEMMING NIET WORDEN GEFOTOCOPIERD, NICH AMAND WORDEN VERSTREKT, OF TER NIJDE WORDEN GEACCEPTEERD.