


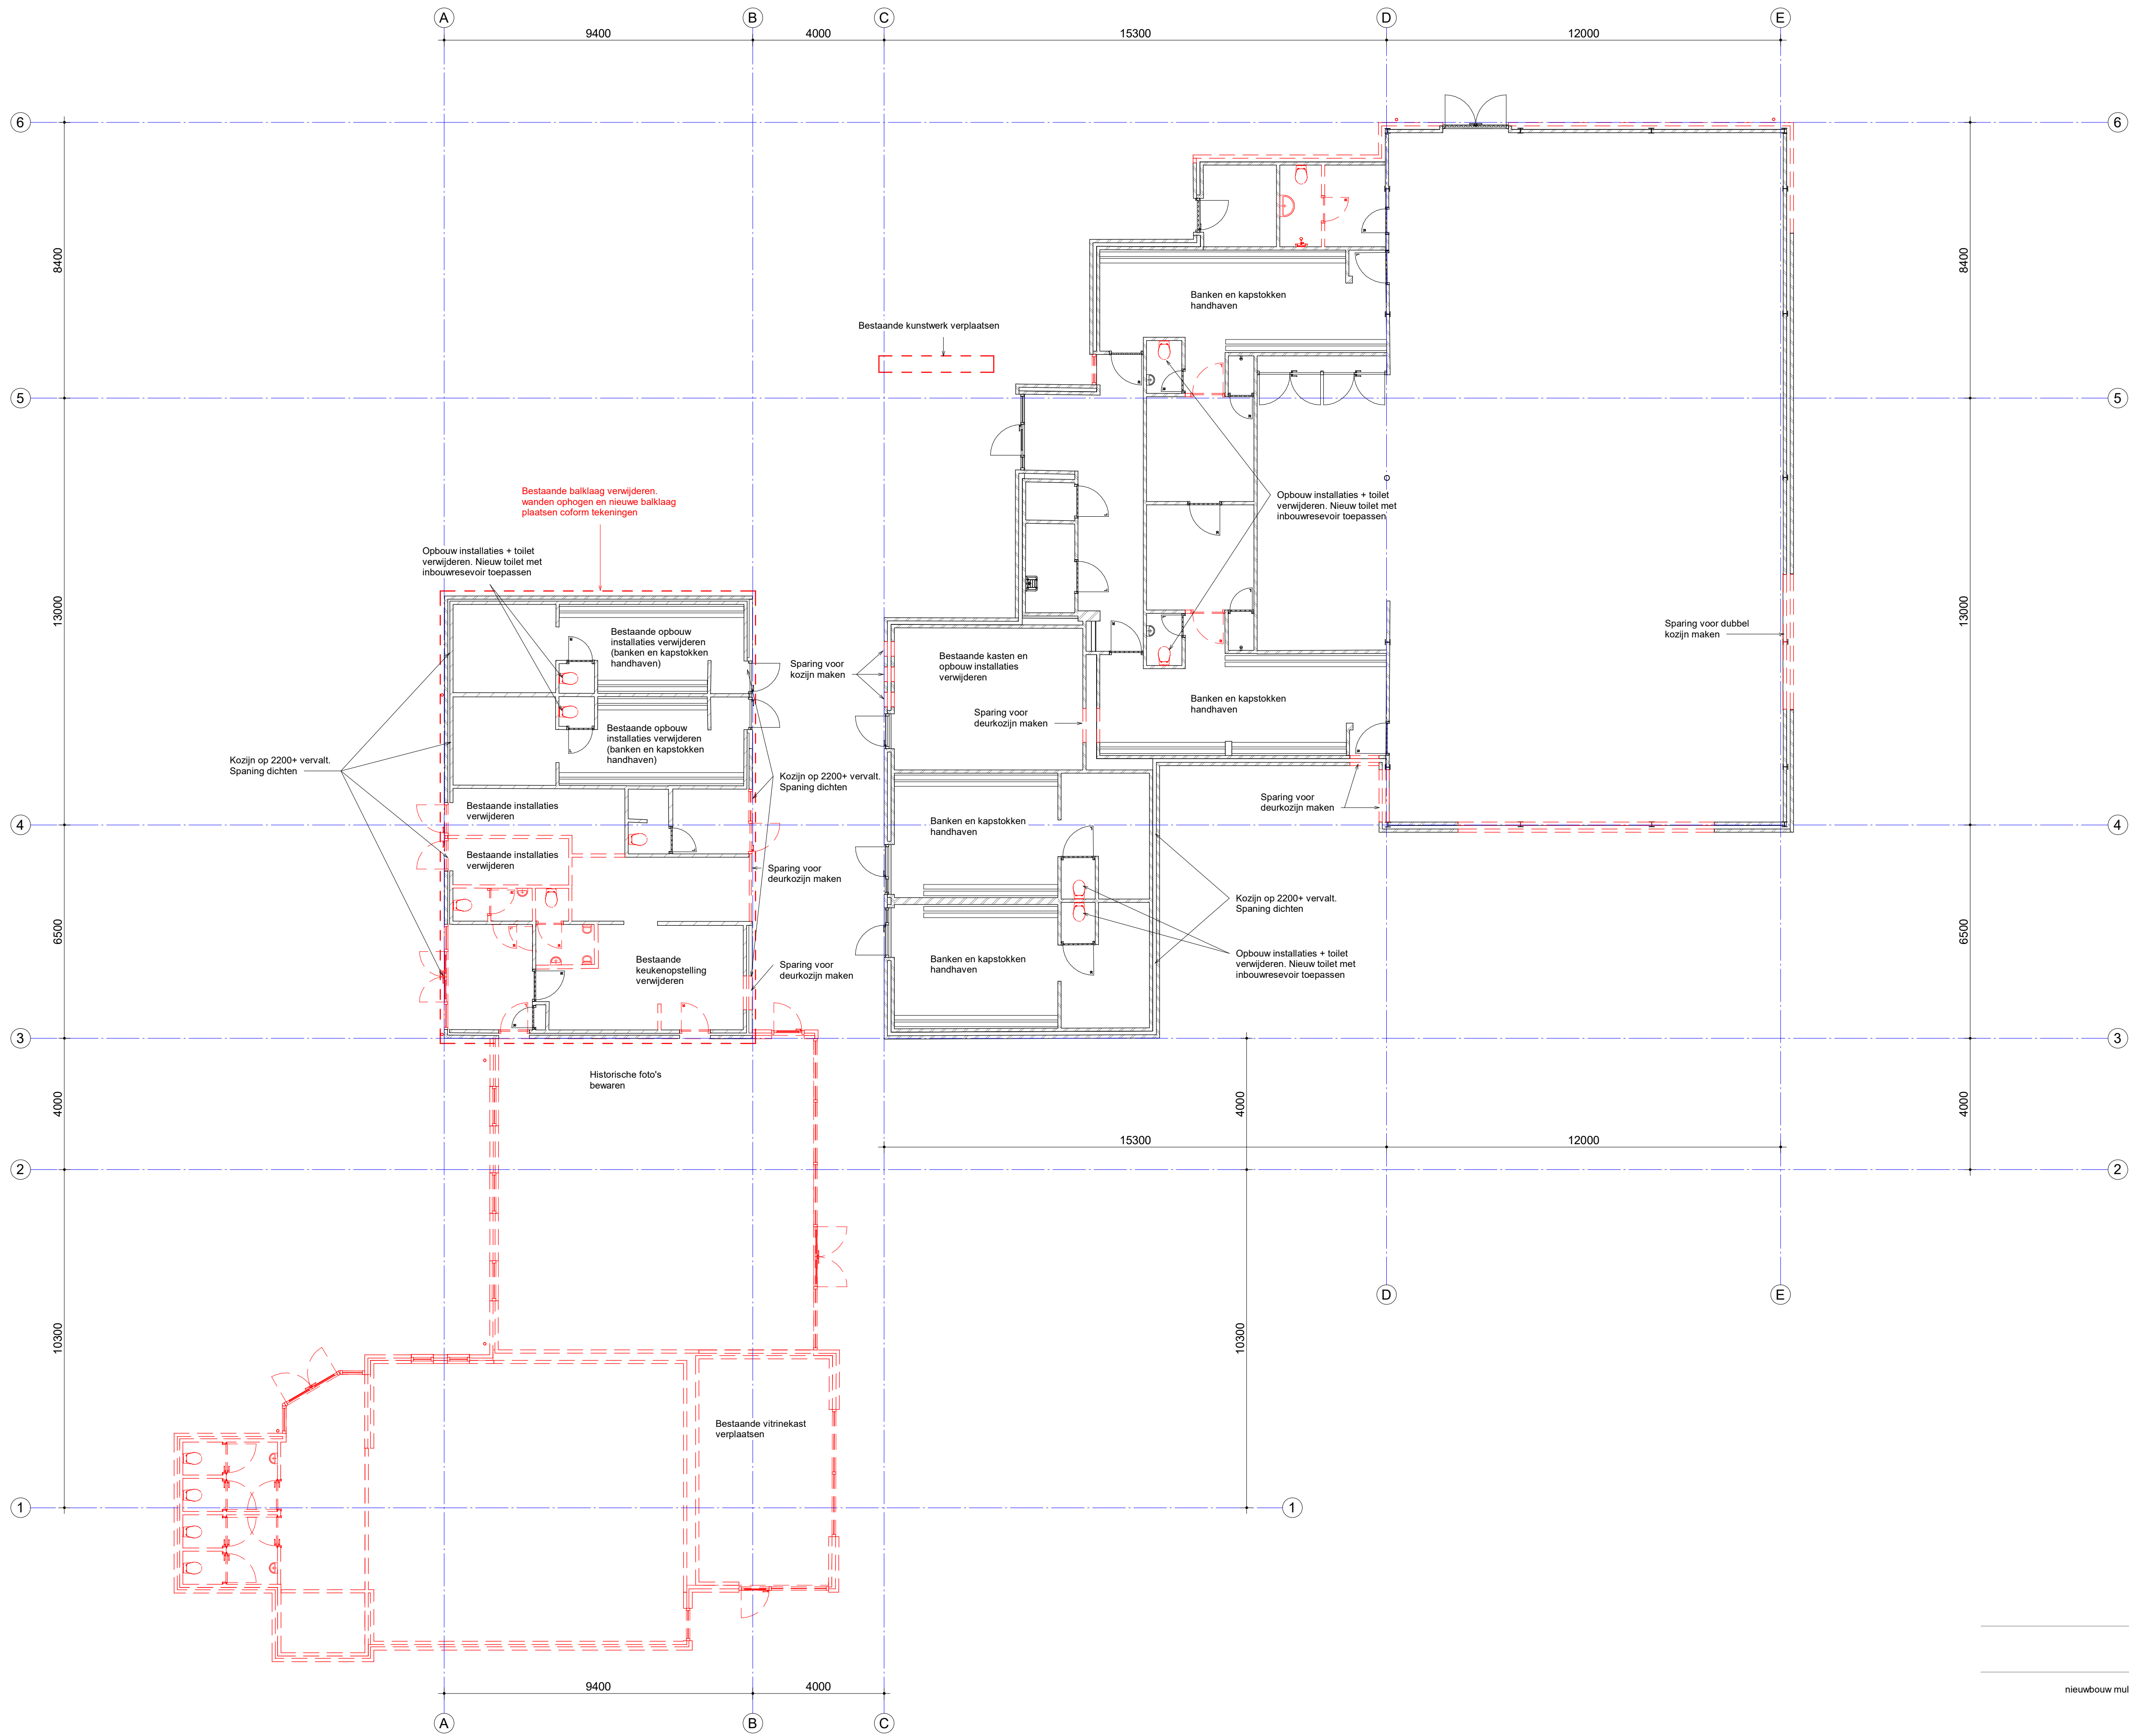

Opdrachtgever	Schaal
Gemeente Tytsjerkteradiel	1:100
Raadhuisweg 7	Formaat
9251 GH te Burgum	A1
Project	Architect
6004	Pieter Schievink
nieuwbouw multifunctionele accommodatie	Grotekening
Fijldwei 8 te Jistrum	Hessel Kuiken
9258 CL	
Datum	
22-07-2022	
Onderdeel	Gewijzigd
Begane grond, slooplekening	28-02-2023
	17-03-2023
	30-03-2023
Fase	Bladnummer
BT	BT-102
	6004



Alynia Architecten BV
Snekerterweg 61
8912 AA
Leeuwarden

T (058) 2023080
E info@alynia-architecten.nl
I www.alynia-architecten.nl

DEZE TEKENING BLIJFT EIGENDOM VAN ALYNIA-ARCHITECTEN EN MAG ZONDER ONZE SCHRIFTELIJKE TOESTEMMING NIET WORDEN GEFOTOCOPIERD, NOCH VAN GEDRUKT WORDEN VERSTREKT, OF TER NIJDE WORDEN GELEEN.