


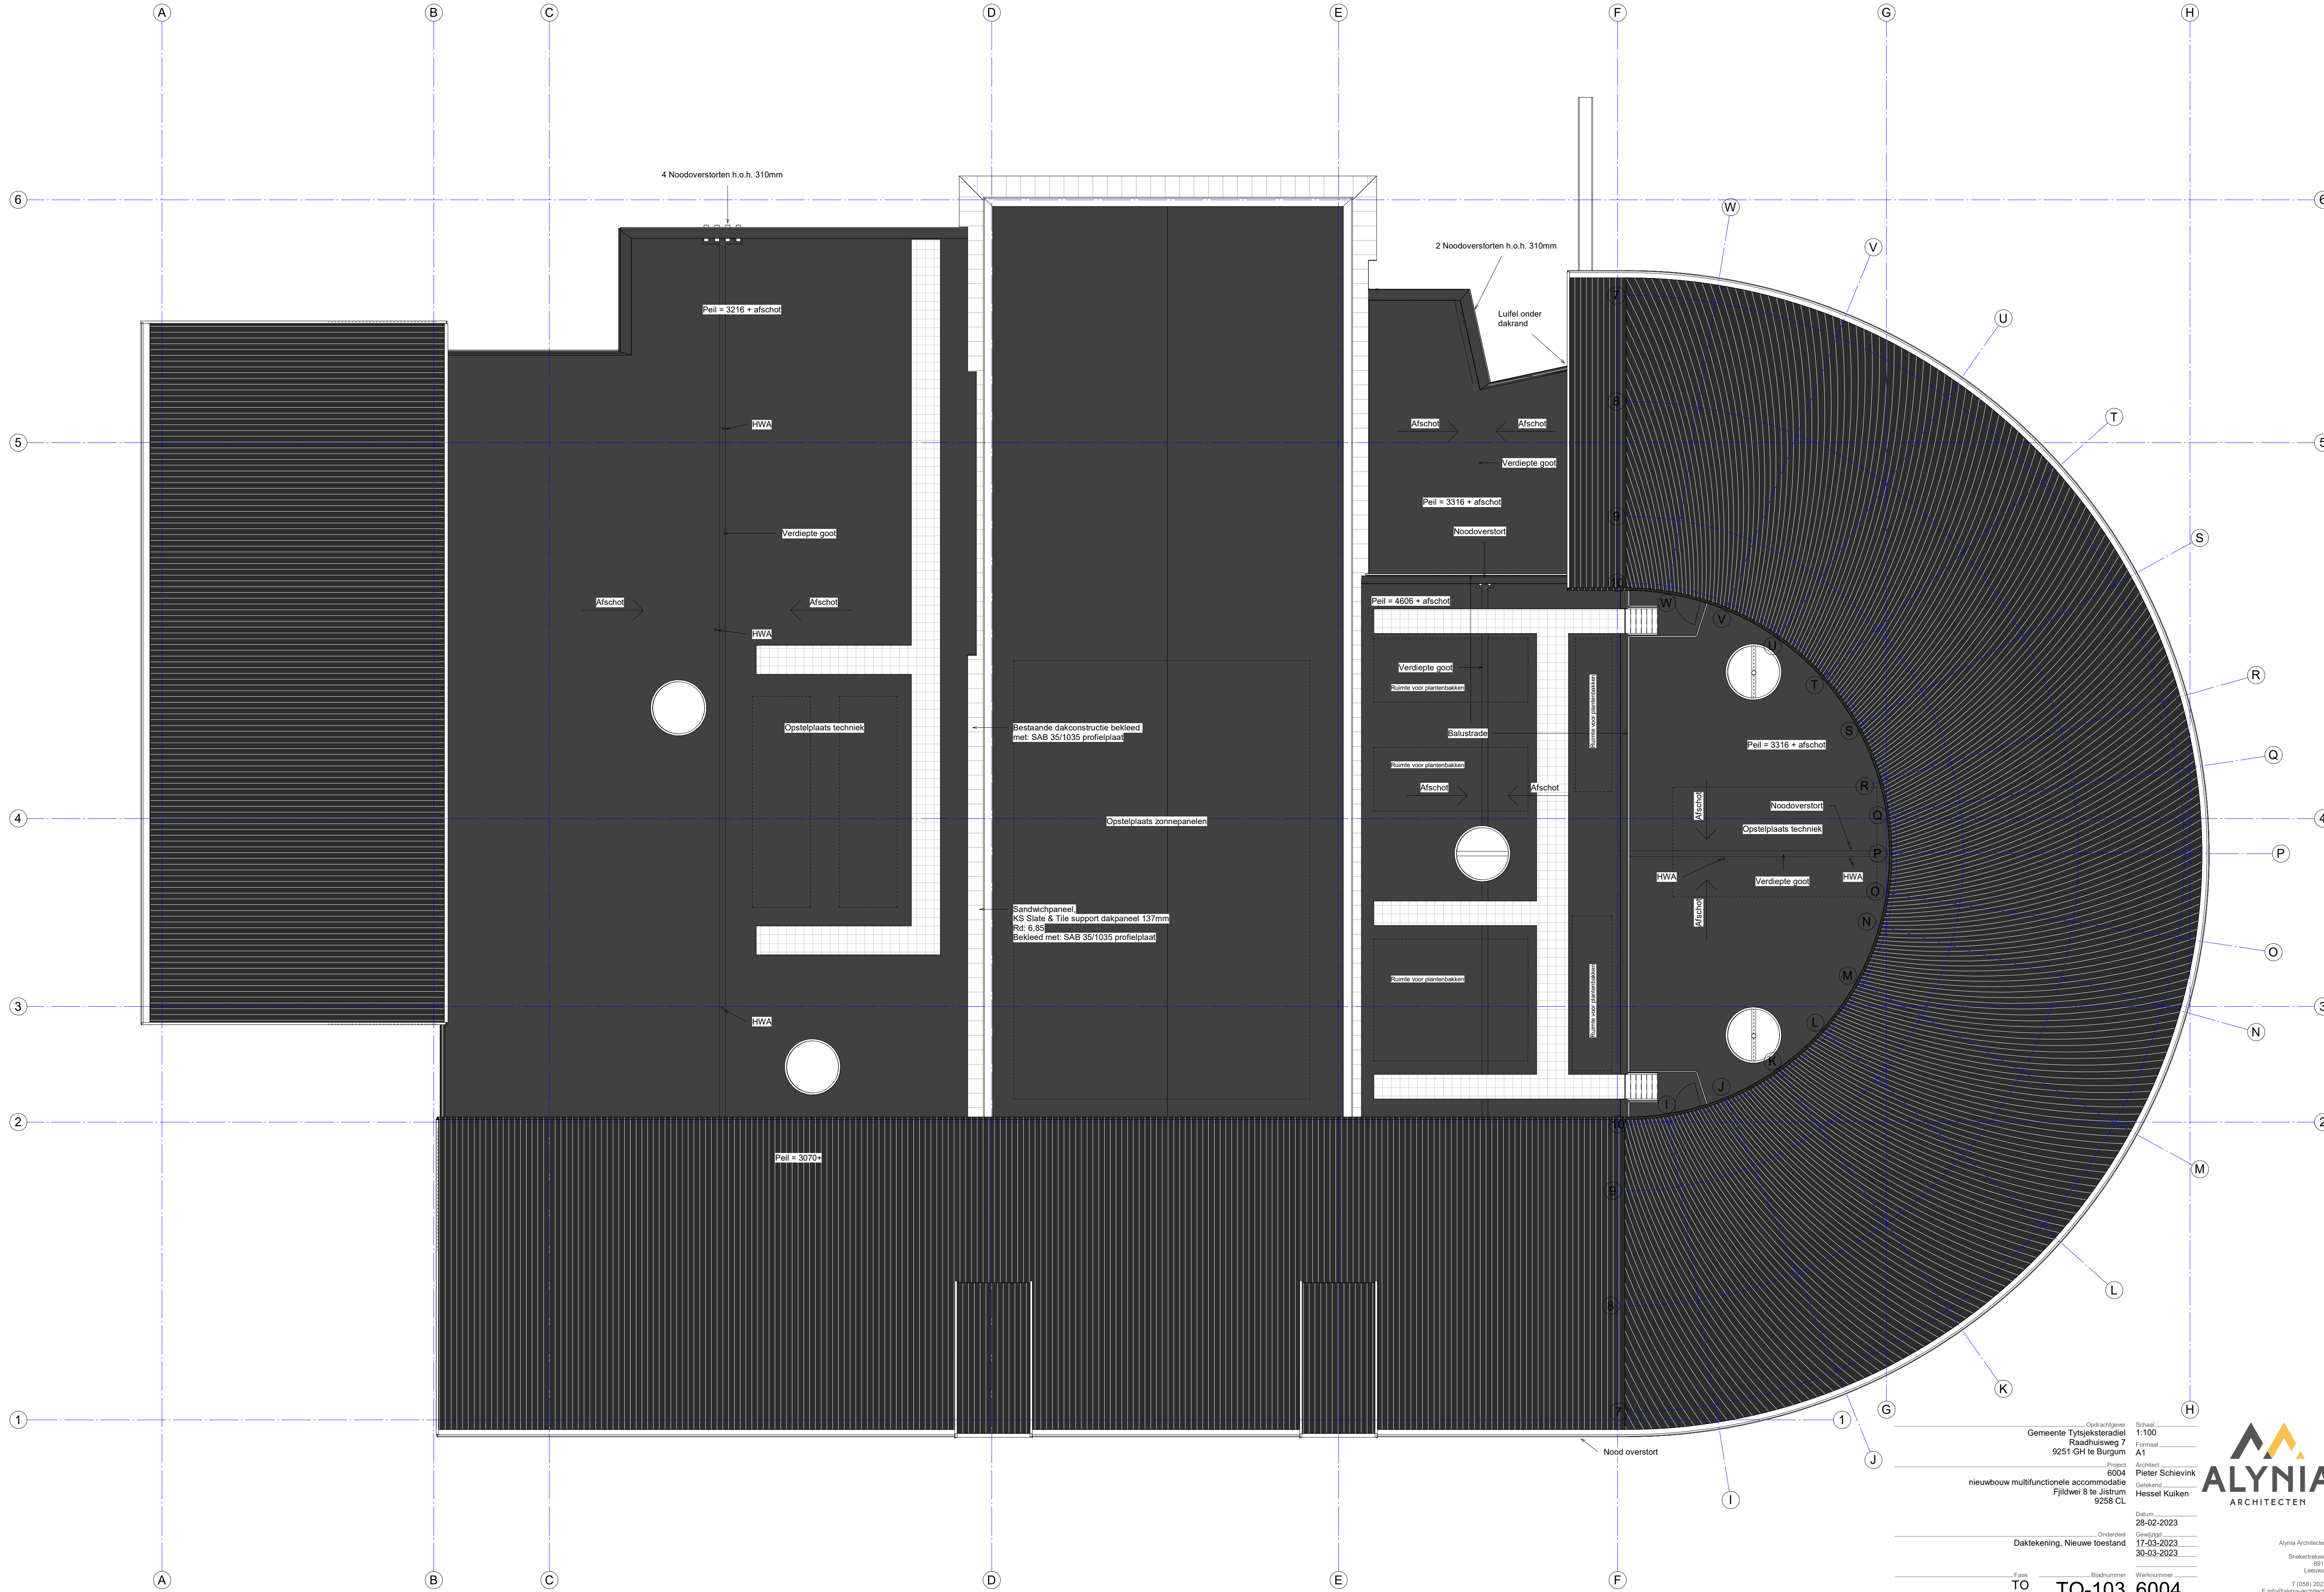

Ondraaggever	Schaal
Gemeente Tysjekeradiel	1:100
Raadhuisweg 7	Formaat
9251 GH te Burgum	A1
Project	Architect
6004	Pieter Schievink
nieuwbouw multifunctionele accommodatie	Getekend
Fijldwei 8 te Jistrum	Hessel Kuiken
9258 CL	
Datum	
28-02-2023	
Onderdeel	Gewijzigd
Daktekening, Nieuwe toestand	17-03-2023
	30-03-2023
Fase	Bladnummer
TO	6004