


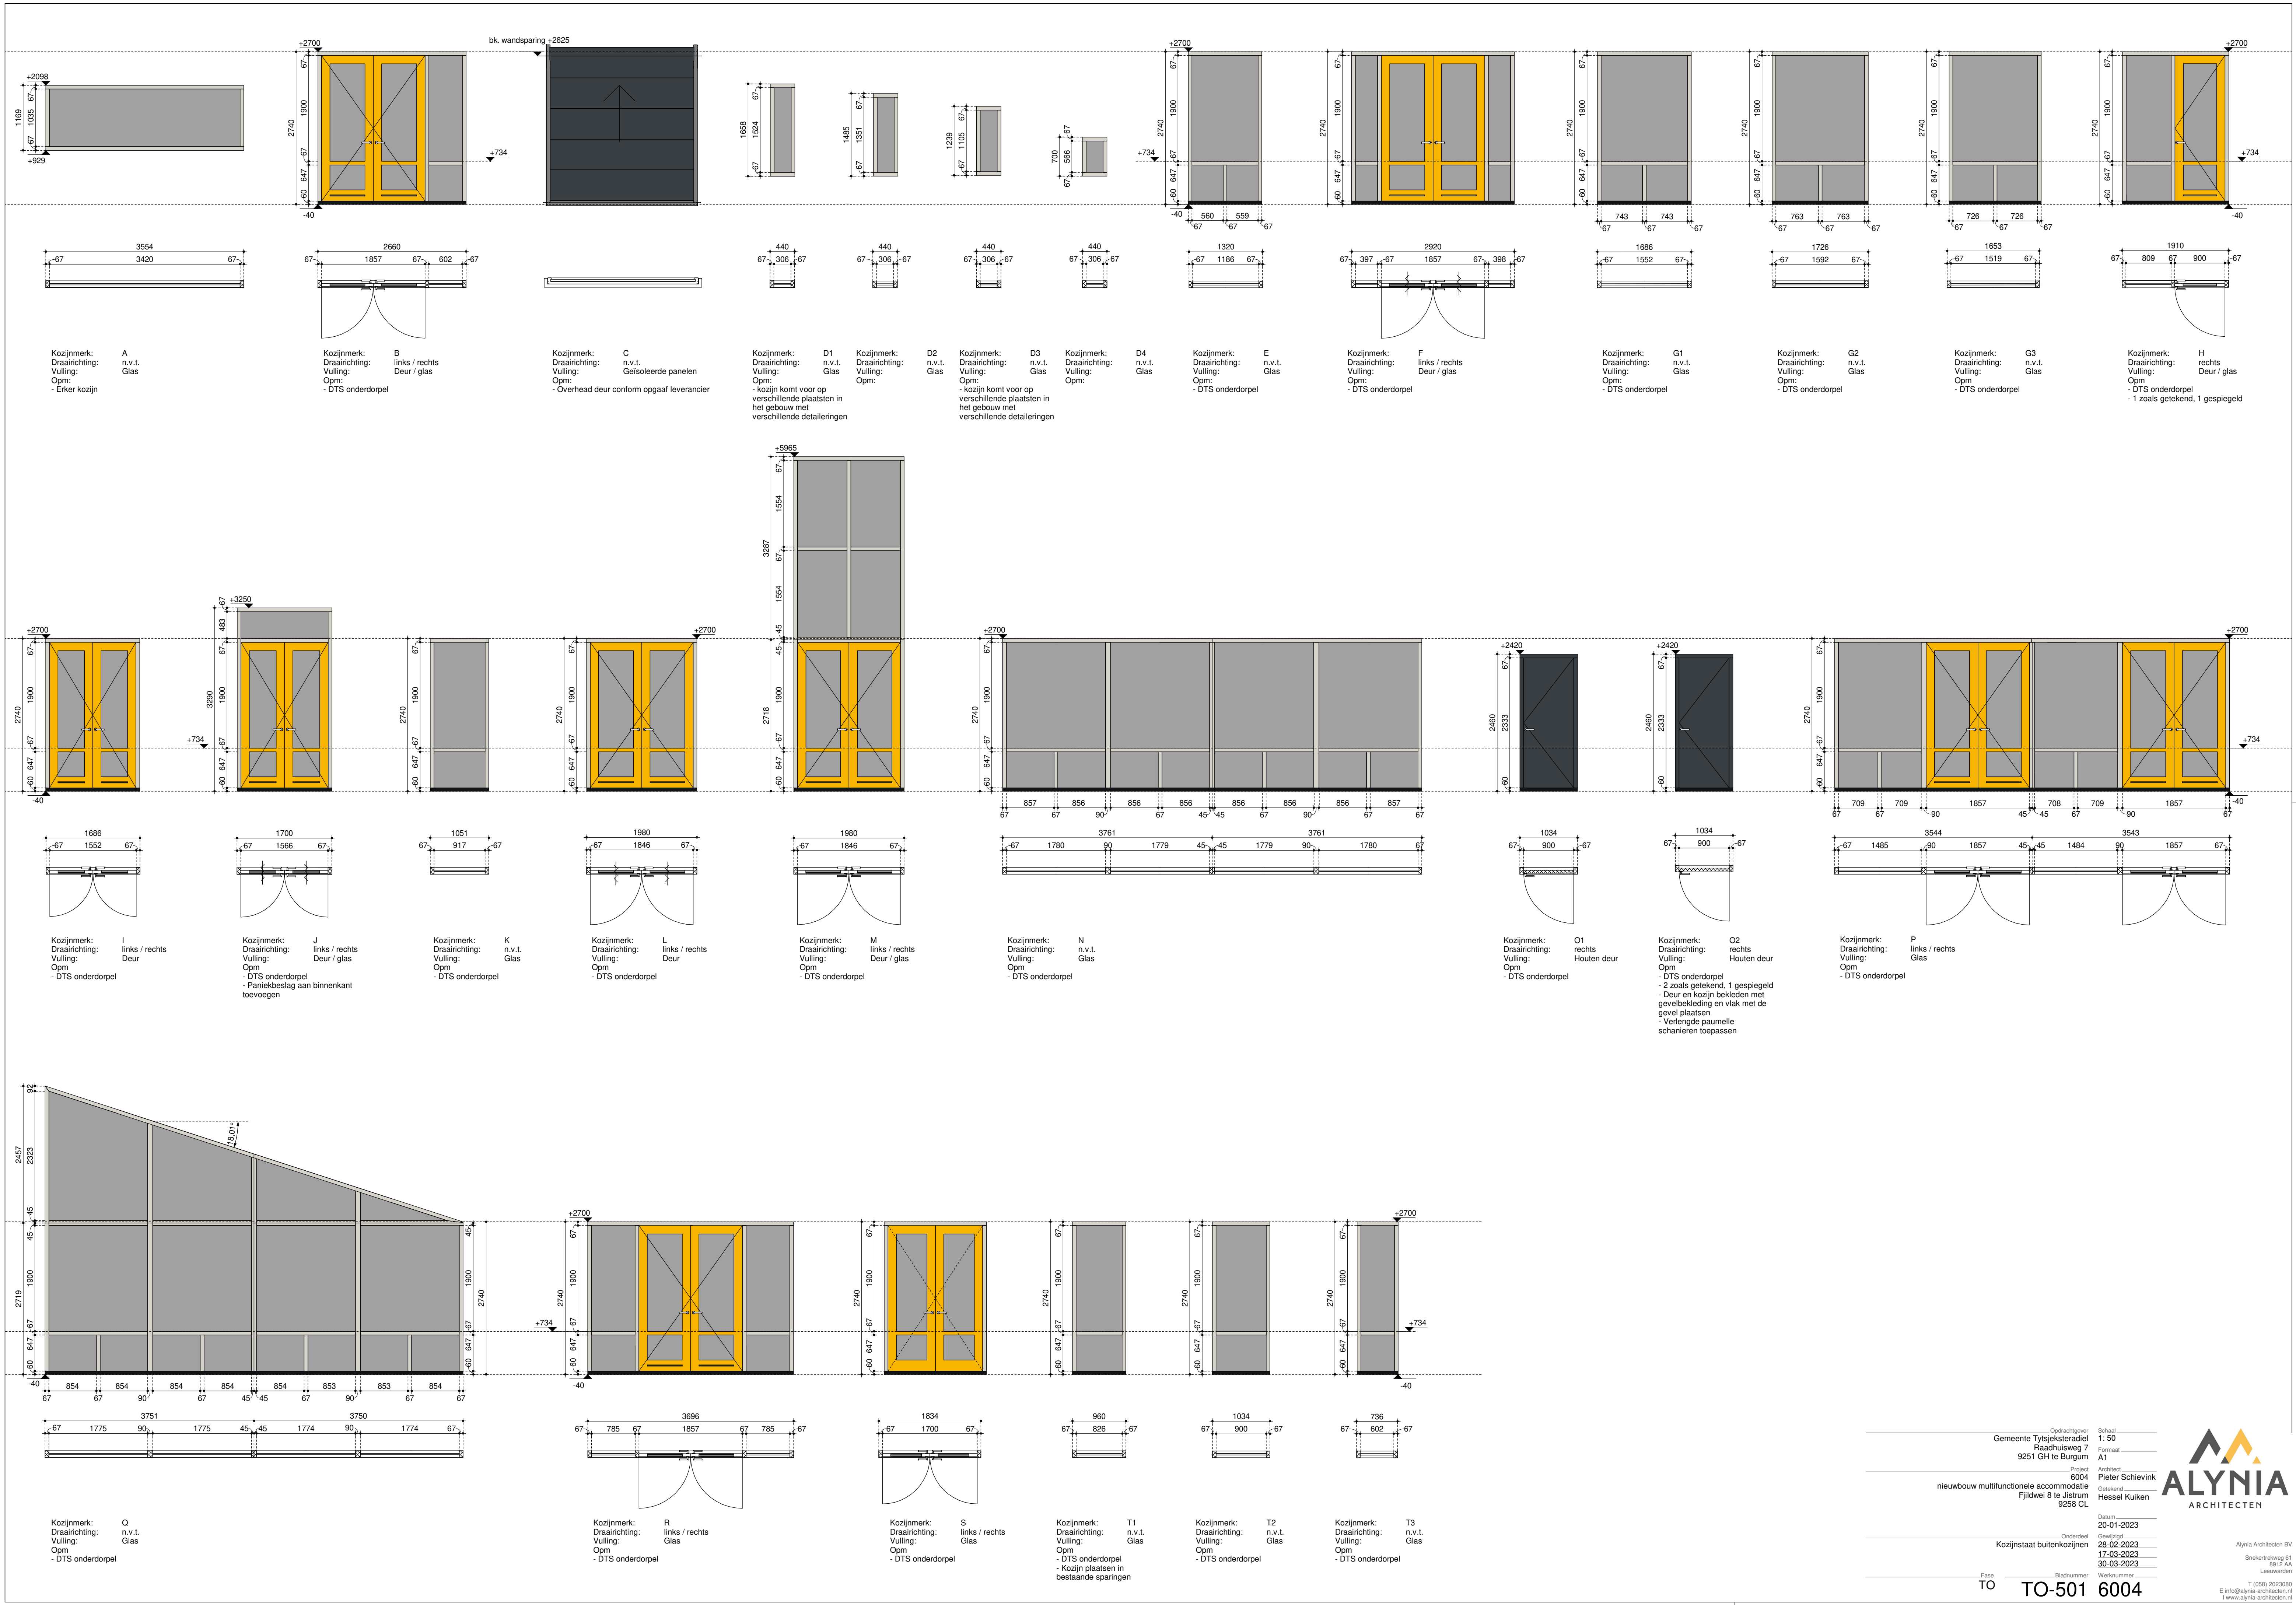

Opdrachtgever		Schaal	
Gemeente Tysjekeradiel		1: 50	
Raadhuisweg 7		Formaat	A1
9251 GH te Burgum			
Project		Aanvraag	Pieter Schievink
6004		Gedekend	Hessel Kuiken
nieuwbouw multifunctionele accommodatie		Datum	20-01-2023
Fijldwei 8 te Jistrum		Gewijzigd	28-02-2023
9258 CL		17-03-2023	30-03-2023
Kozijnstaat buitenkozijnen		Onderdeel	
		Fase	
		Bladnummer	6004
		Werknummer	
TO			TO-501
			6004