


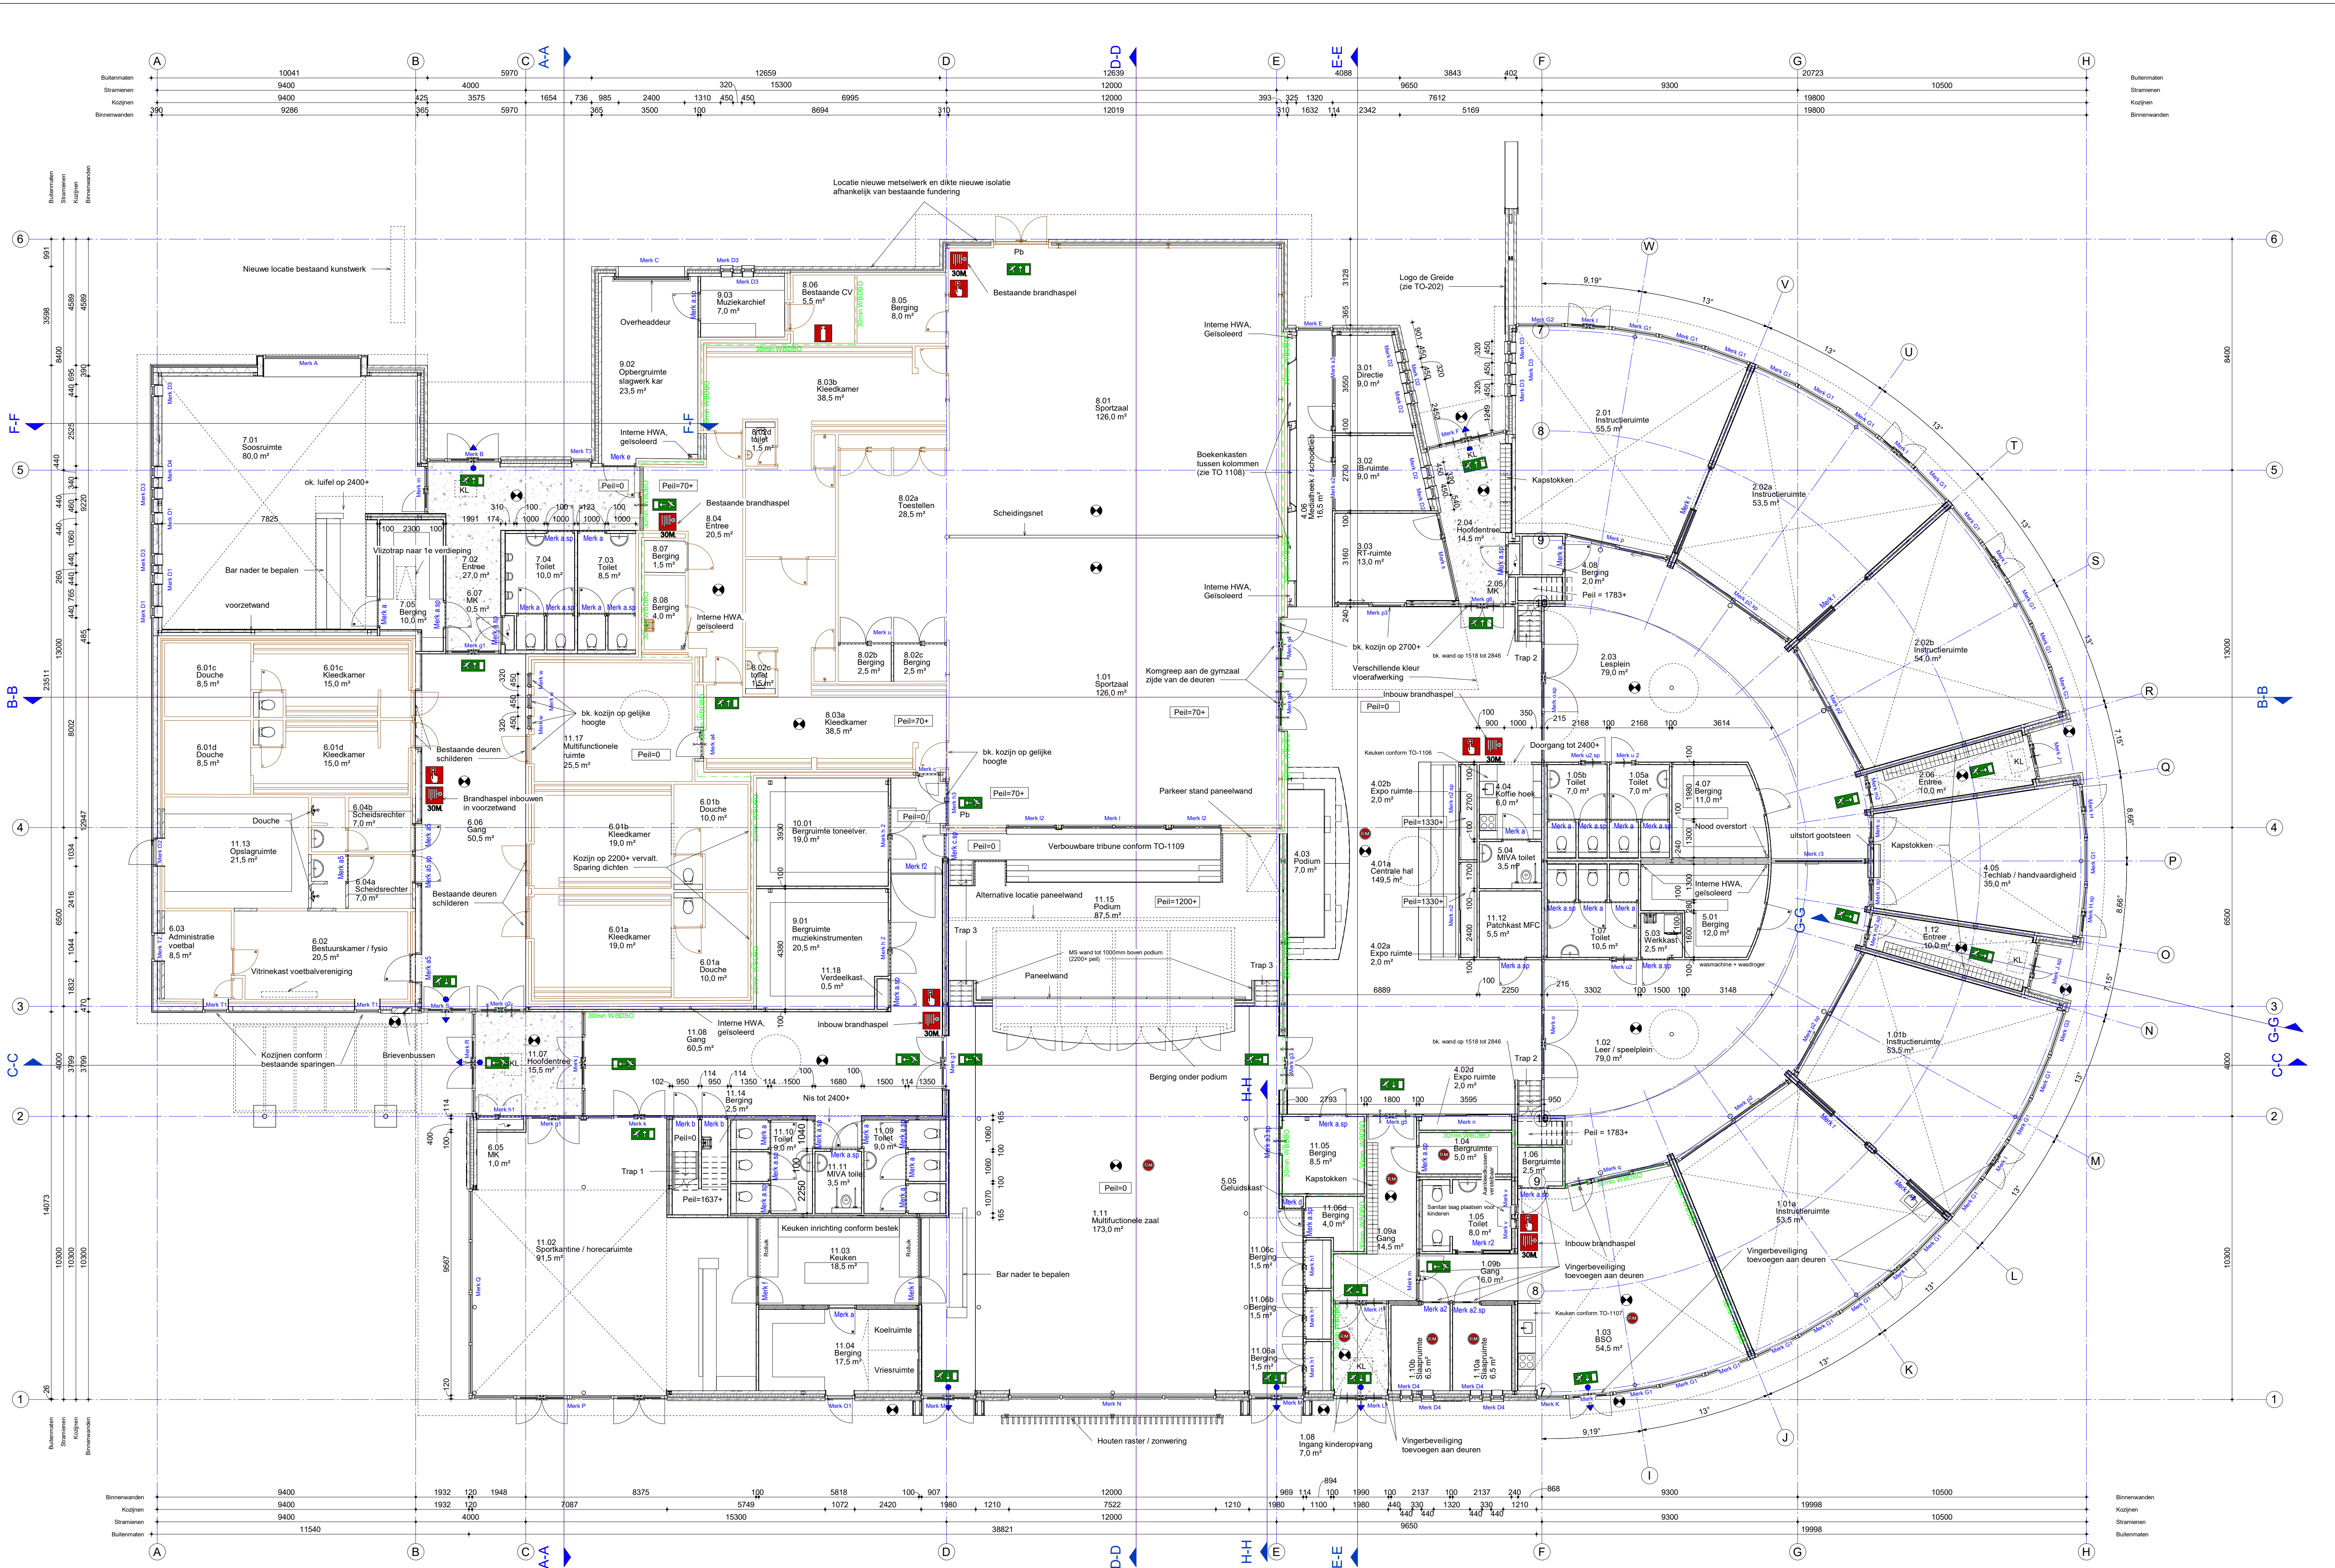

Ruimteoverzicht MFA Jistrum			
Bouwlaag	Vertrek nr.	Omschrijving	Oppervlaktes
00 begane grond	1.01	Sportzaal	128,0 m²
00 begane grond	1.01a	Instructieruimte	53,5 m²
00 begane grond	1.01b	Instructieruimte	53,6 m²
00 begane grond	1.02	Leer / speelplein	77,0 m²
00 begane grond	1.03	BSO	54,5 m²
00 begane grond	1.04	Bergumte	5,0 m²
00 begane grond	1.05	Toilet	7,9 m²
00 begane grond	1.05a	Toilet	6,8 m²
00 begane grond	1.05b	Toilet	6,8 m²
00 begane grond	1.06	Bergumte	2,3 m²
00 begane grond	1.07	Toilet	10,3 m²
00 begane grond	1.08	Ingang kinderopvang	6,8 m²
00 begane grond	1.09a	Gang	14,4 m²
00 begane grond	1.09b	Gang	6,2 m²
00 begane grond	1.10a	Slaapruimte	6,0 m²
00 begane grond	1.10b	Slaapruimte	6,0 m²
00 begane grond	1.11	Multifunctionele zaal	173,0 m²
00 begane grond	1.12	Entree	10,0 m²
00 begane grond	2.01	Instructieruimte	55,5 m²
00 begane grond	2.02a	Instructieruimte	53,5 m²
00 begane grond	2.02b	Instructieruimte	53,8 m²
00 begane grond	2.03	Lesplein	79,0 m²
00 begane grond	2.04	Hoofdentree	14,6 m²
00 begane grond	2.05	MK	0,5 m²
00 begane grond	2.06	Entree	9,0 m²
00 begane grond	3.01	Directie	8,9 m²
00 begane grond	3.02	IB-ruimte	12,9 m²
00 begane grond	3.03	RT-ruimte	8,2 m²
00 begane grond	4.01a	Centrale hal	149,4 m²
00 begane grond	4.02a	Expo ruimte	1,9 m²
00 begane grond	4.02b	Expo ruimte	1,9 m²
00 begane grond	4.02d	Expo ruimte	1,8 m²
00 begane grond	4.04	Koffie hoek	6,1 m²
00 begane grond	4.05	Techlab / handvaardigheid	35,1 m²
00 begane grond	4.06	Mediatheek / schoolbib	19,6 m²
00 begane grond	4.07	Gedruktak	10,0 m²
00 begane grond	4.08	Berging	20,9 m²
00 begane grond	5.01	Berging	12,1 m²
00 begane grond	5.03	Werkkast	2,4 m²
00 begane grond	5.04	MIVA toilet	3,6 m²
00 begane grond	5.05	Gedruktak	0,3 m²
00 begane grond	6.01a	Douche	10,1 m²
00 begane grond	6.01a	Kleedkamer	18,8 m²
00 begane grond	6.01b	Douche	10,1 m²
00 begane grond	6.01b	Kleedkamer	18,8 m²
00 begane grond	6.01c	Douche	8,4 m²
00 begane grond	6.01c	Kleedkamer	15,2 m²
00 begane grond	6.01d	Douche	8,4 m²
00 begane grond	6.01d	Kleedkamer	15,2 m²
00 begane grond	6.02	Bestuurskamer / fysio	20,4 m²
00 begane grond	6.03	Administratieve voetbal	8,6 m²
00 begane grond	6.04a	Scheidsrechter	7,1 m²
00 begane grond	6.04b	Scheidsrechter	7,2 m²
00 begane grond	6.05	MK	0,0 m²
00 begane grond	6.06	Gang	50,7 m²
00 begane grond	6.07	MK	0,4 m²
00 begane grond	7.01	Sosruimte	79,9 m²
00 begane grond	7.02	Entree	27,2 m²
00 begane grond	7.03	Toilet	8,7 m²
00 begane grond	7.04	Toilet	9,9 m²
00 begane grond	7.05	Berging	9,8 m²
00 begane grond	8.01	Sportzaal	129,8 m²
00 begane grond	8.02a	Toestellen	28,5 m²
00 begane grond	8.02b	Berging	2,6 m²
00 begane grond	8.02c	toilet	1,6 m²
00 begane grond	8.02c	Berging	2,6 m²
00 begane grond	8.02d	toilet	1,6 m²
00 begane grond	8.03a	Kleedkamer	38,7 m²
00 begane grond	8.03b	Kleedkamer	38,5 m²
00 begane grond	8.04	Entree	20,5 m²
00 begane grond	8.05	Berging	8,0 m²
00 begane grond	8.06	Bestaande CV	5,7 m²
00 begane grond	8.07	Berging	17,7 m²
00 begane grond	8.08	Berging	4,0 m²
00 begane grond	9.01	Bergumte muziekinstrumenten	20,4 m²
00 begane grond	9.02	Opbergumte slagwerk kar	23,3 m²
00 begane grond	9.03	Muziektafel	6,0 m²
00 begane grond	10.01	Bergumte toneelver.	18,8 m²
00 begane grond	11.02	Sportruimte / borecaarumte	91,4 m²
00 begane grond	11.03	Kuiken	18,4 m²
00 begane grond	11.04	Berging	17,4 m²
00 begane grond	11.05	Berging	8,3 m²
00 begane grond	11.06a	Berging	17,4 m²
00 begane grond	11.06b	Berging	17,7 m²
00 begane grond	11.06c	Berging	17,7 m²
00 begane grond	11.06d	Berging	3,8 m²
00 begane grond	11.07	Hoofdentree	15,4 m²
00 begane grond	11.08	Gang	60,7 m²
00 begane grond	11.09	Toilet	9,1 m²
00 begane grond	11.10	Toilet	9,1 m²
00 begane grond	11.11	MIVA toilet	3,6 m²
00 begane grond	11.12	Patchkast MFC	5,5 m²
00 begane grond	11.13	Opslagruimte	21,5 m²
00 begane grond	11.14	Berging	2,3 m²
00 begane grond	11.16	Trap	4,3 m²
00 begane grond	11.17	Multifunctionele ruimte	25,4 m²
00 begane grond	11.18	Verdeekast	0,4 m²
2157,7 m³			
Podium	4.03	Podium	7,1 m²
Podium	11.15	Podium	87,6 m²
			94,7 m²
01 eerste verdieping	5.02	Techniek ruimte	38,6 m²
01 eerste verdieping	5.06	Leidings	59,1 m²
01 eerste verdieping	5.07	Gang	9,6 m²
01 eerste verdieping	5.08	Gang	10,1 m²
01 eerste verdieping	12.01	Gang	19,3 m²
01 eerste verdieping	12.02	Berging VV Jistrum	16,8 m²
01 eerste verdieping	12.03	Berging	4,0 m²
01 eerste verdieping	12.04	Berging	3,7 m²
01 eerste verdieping	12.05	Berging	19,5 m²
01 eerste verdieping	12.06	Techniek ruimte	166,4 m²
218,9 m³			