


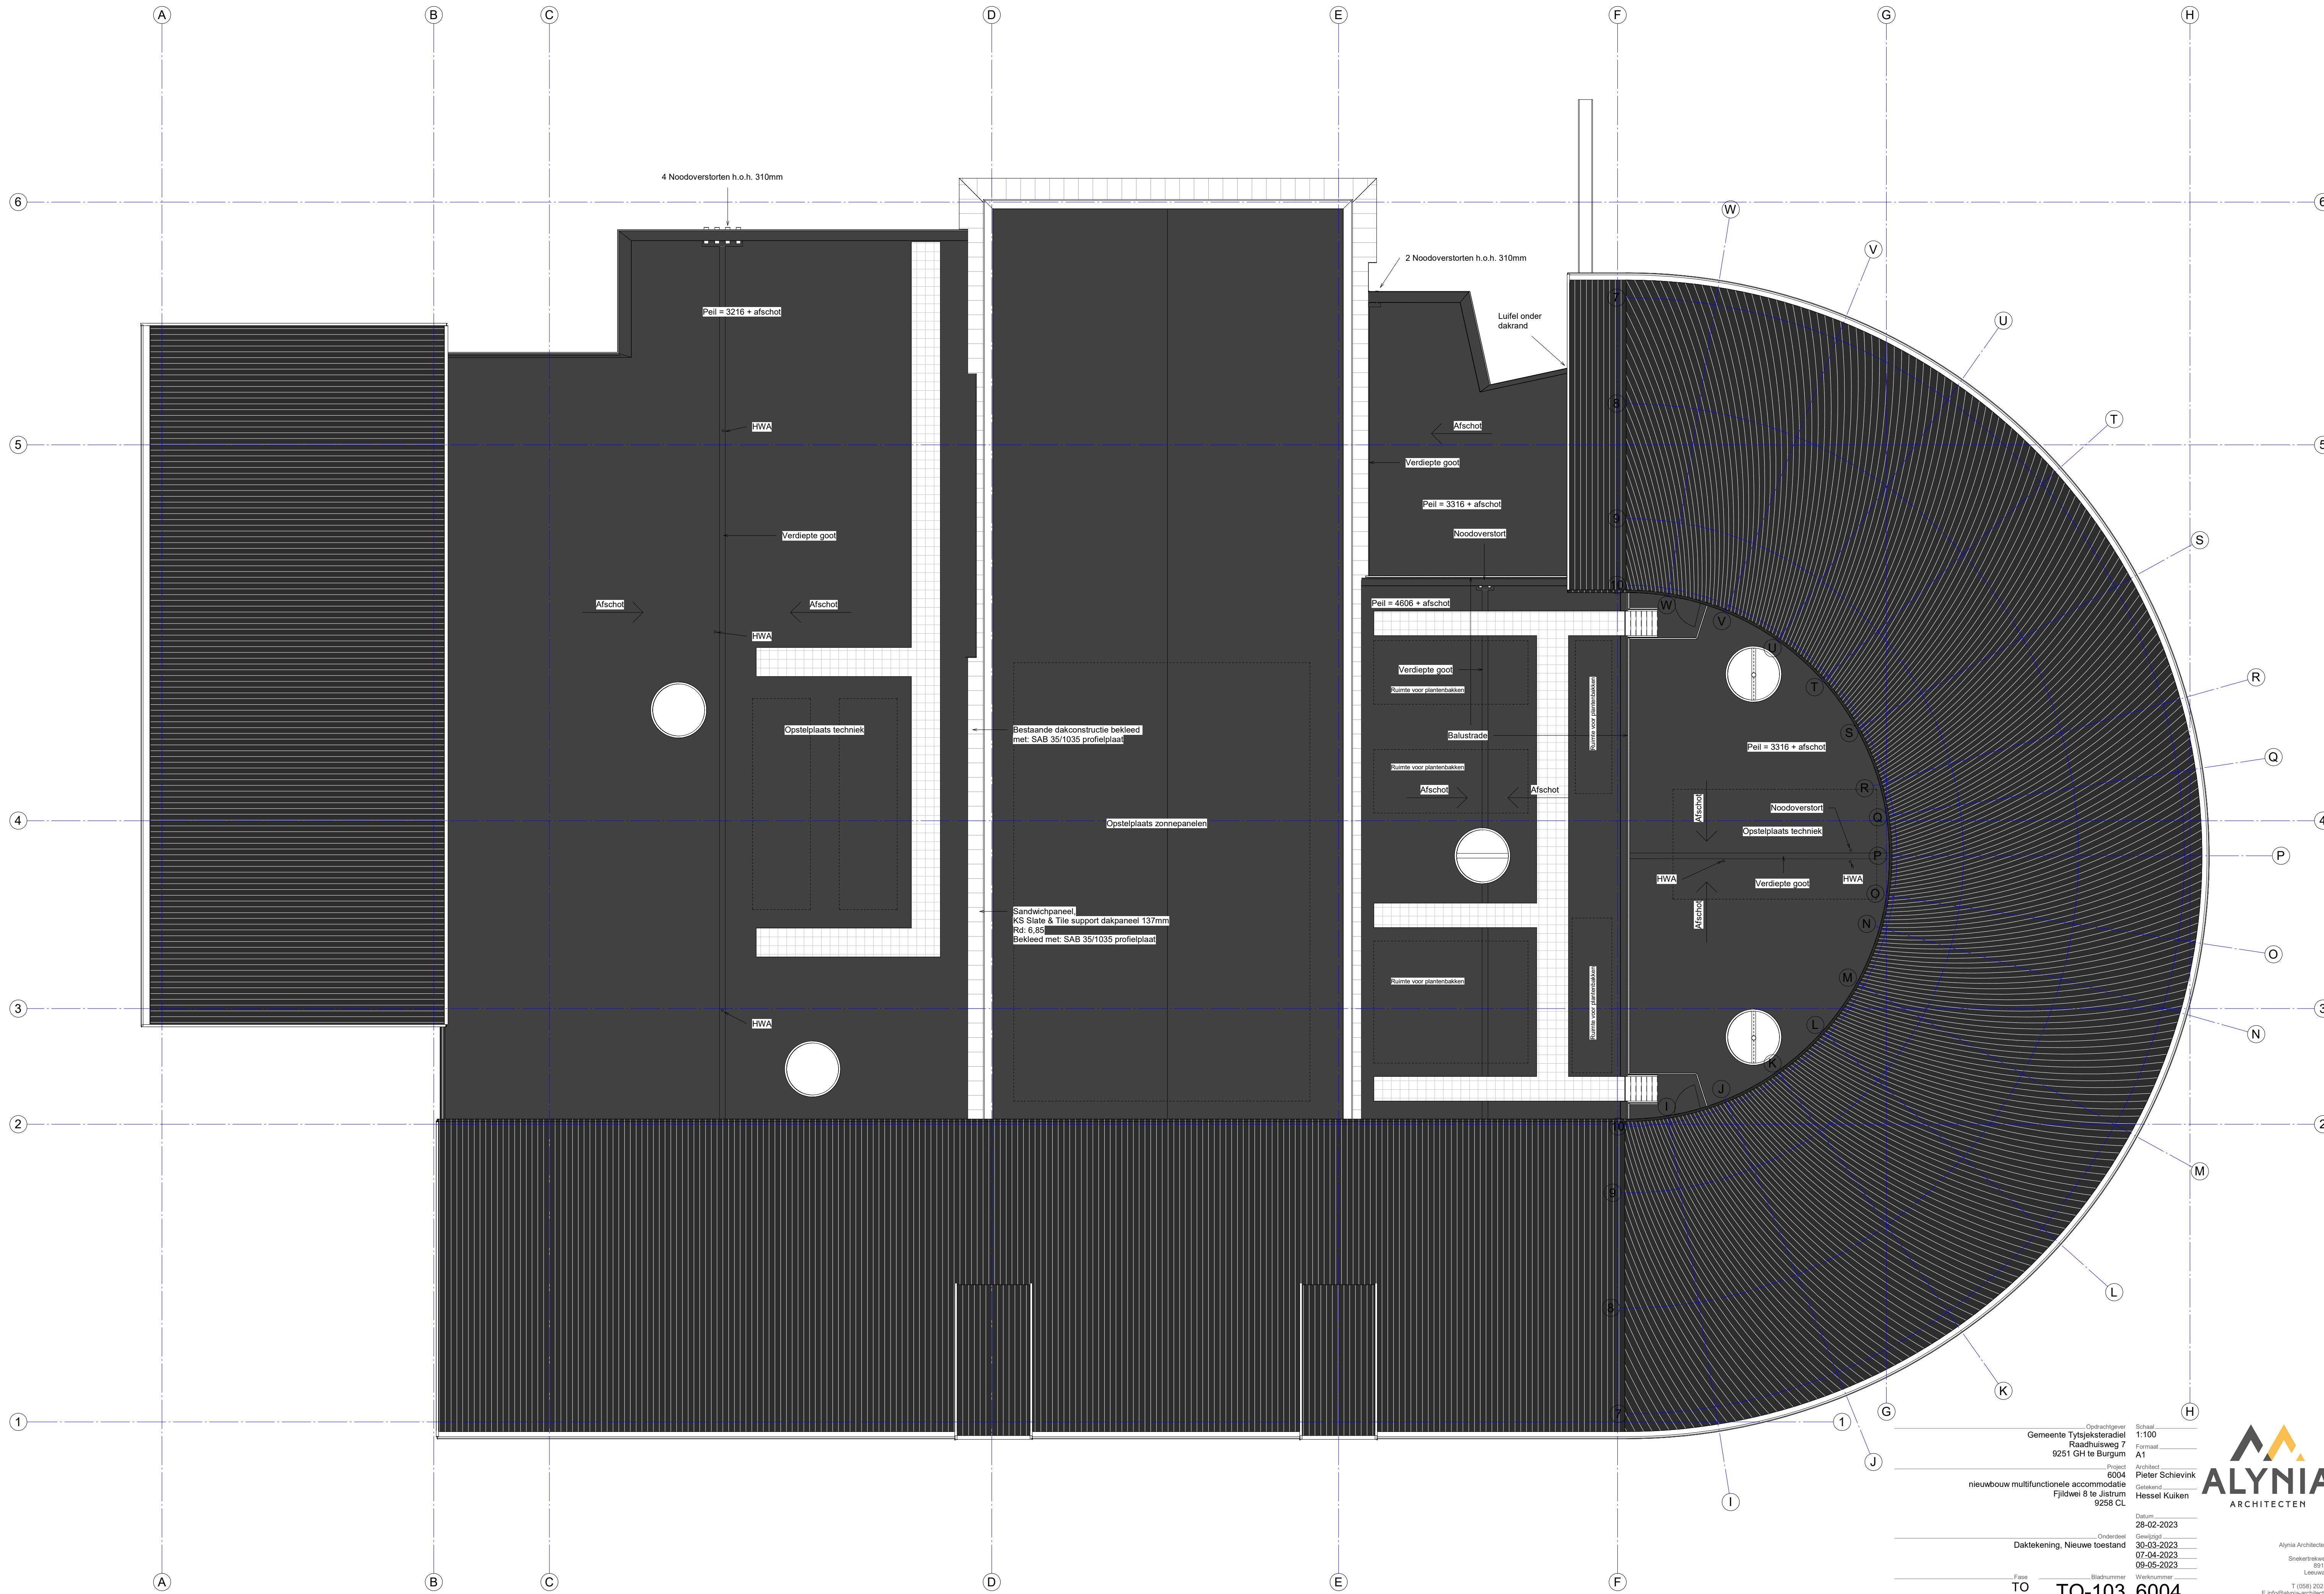

Opdrachtgever
Gemeente Tyssesteradiel
Raadhuisweg 7
9251 GH te Burgum

Project
6004
nieuwbouw multifunctionele accommodatie
Fijldwei 8 te Jistrum
9258 CL

Datum
28-02-2023

Onderdeel
Daktekening, Nieuwe toestand

Fase
TO

Schaal
1:100

Formaat
A1

Architect
Pieter Schievink

Getekend
Hessel Kuiken

Bladnummer
TO-103

Werknummer
6004

