


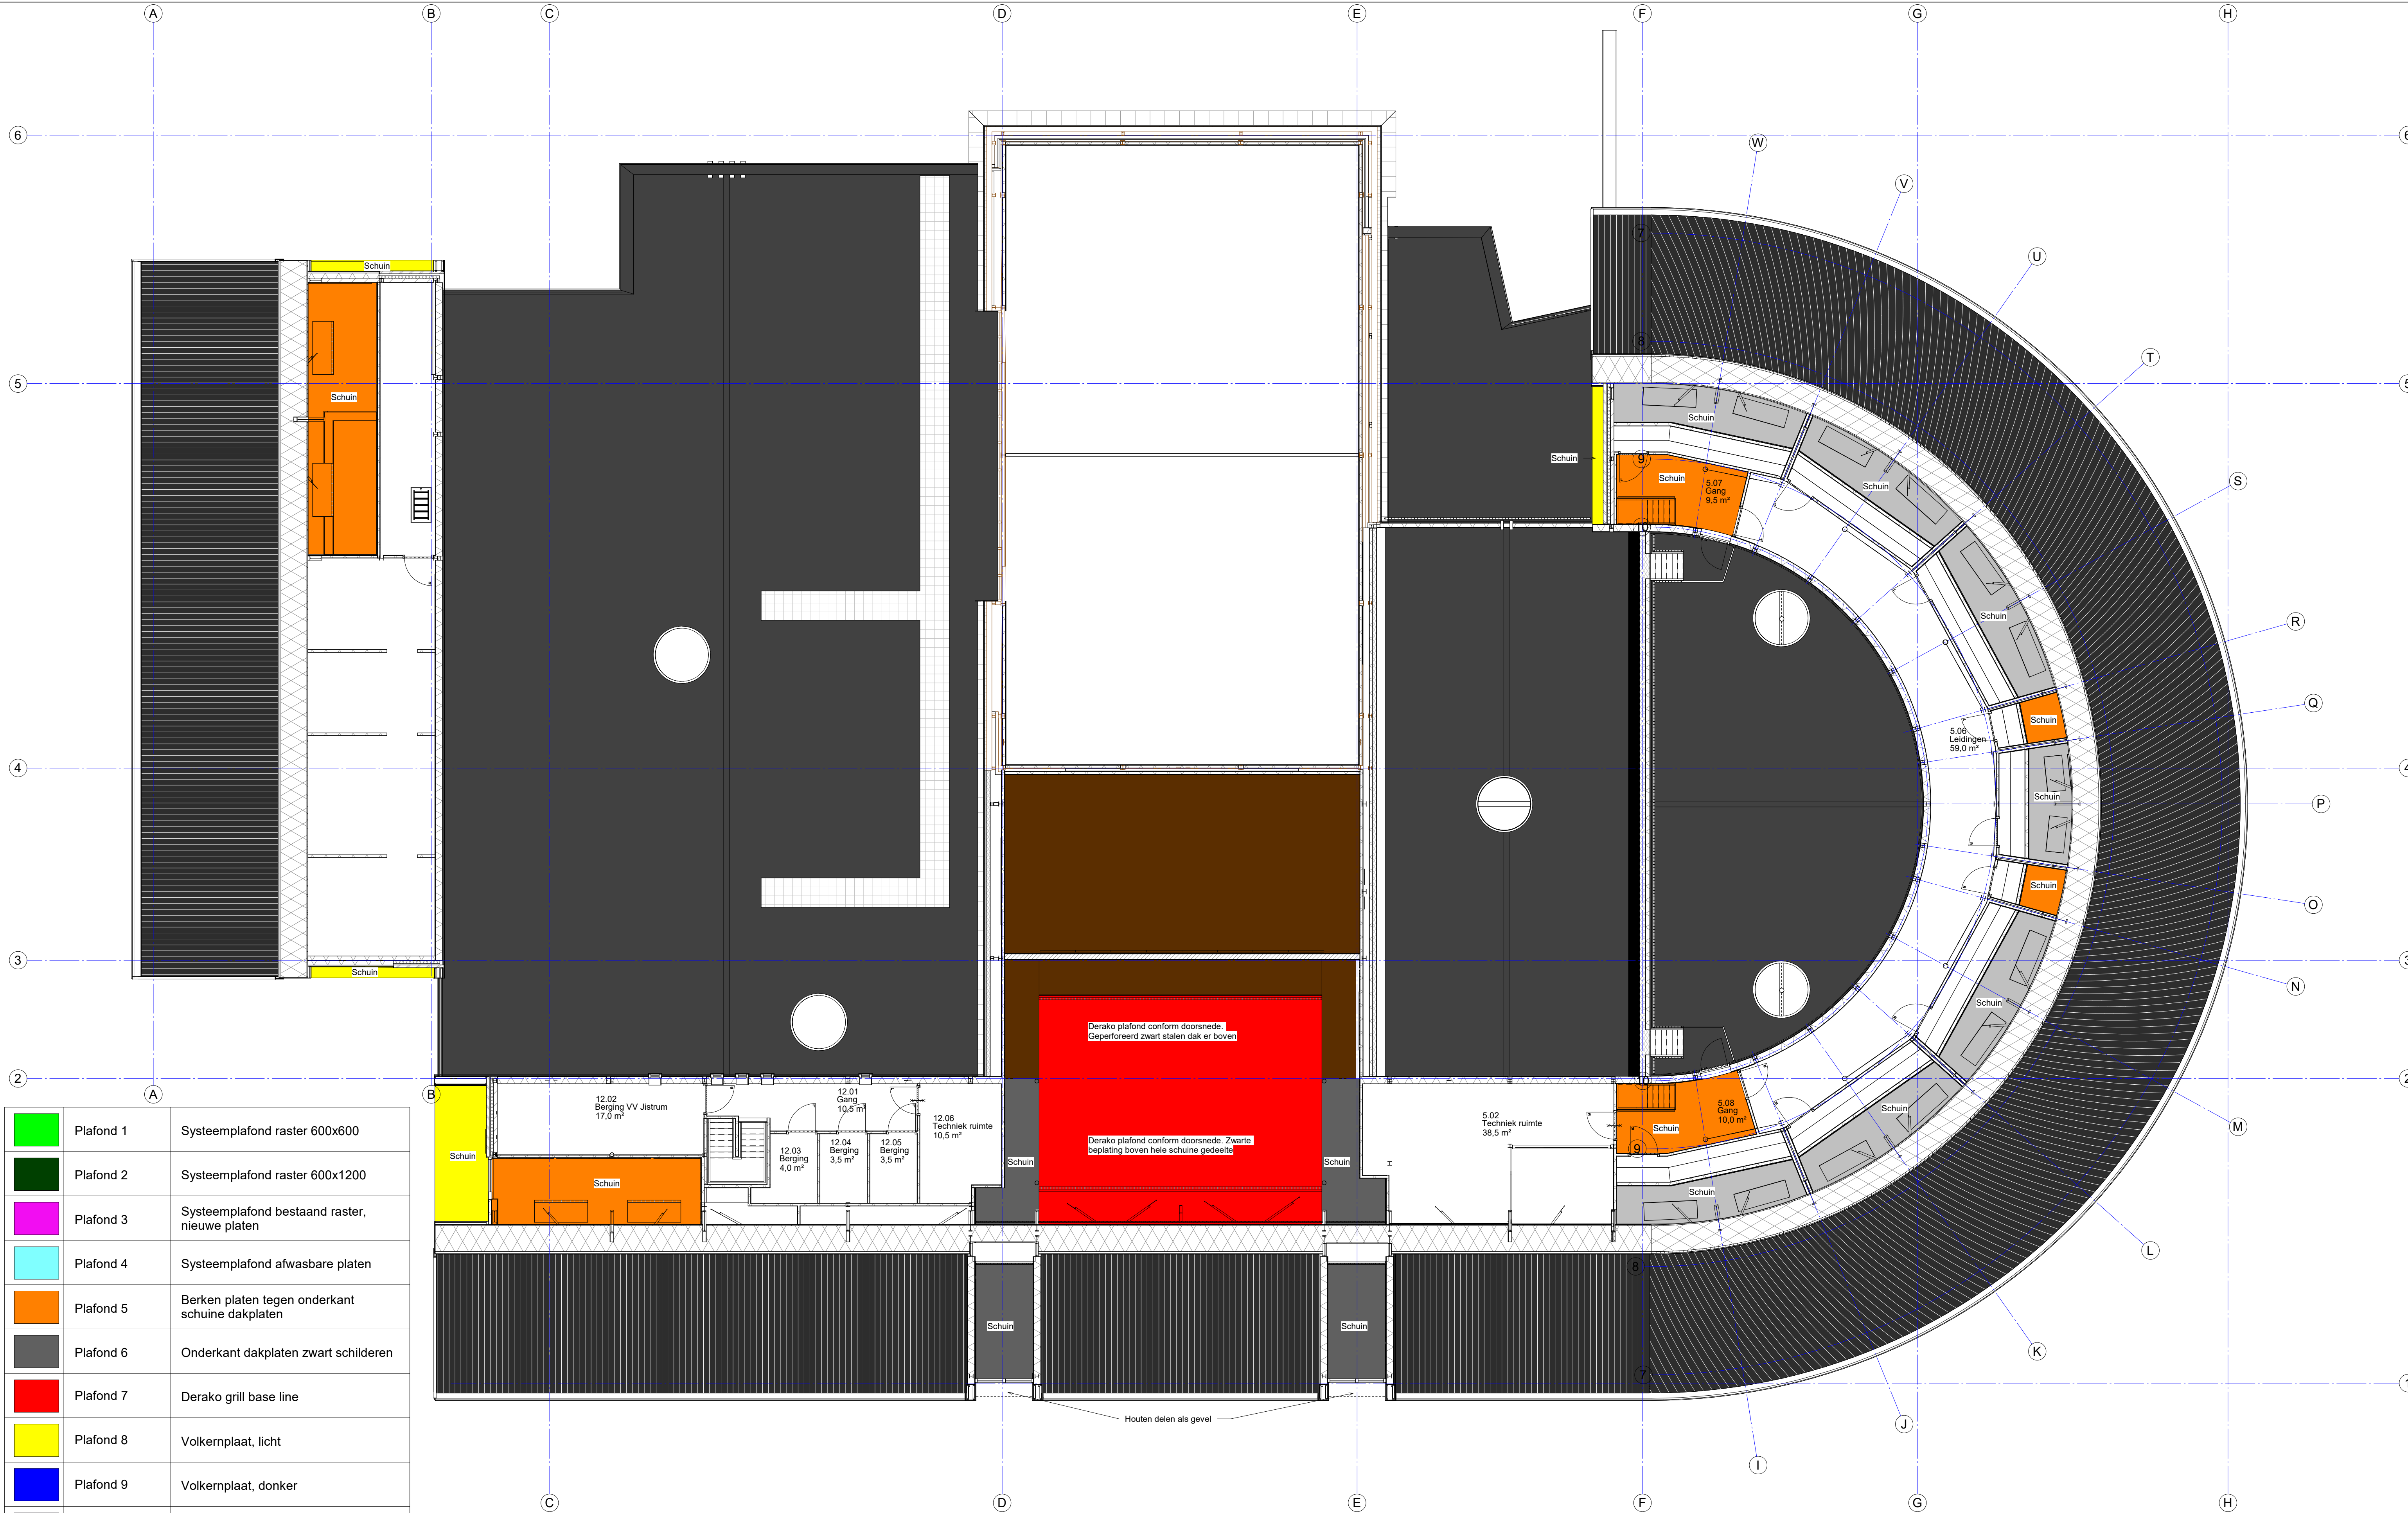

	Plafond 1	Systeemplafond raster 600x600
	Plafond 2	Systeemplafond raster 600x1200
	Plafond 3	Systeemplafond bestaand raster, nieuwe platen
	Plafond 4	Systeemplafond afwasbare platen
	Plafond 5	Berken platen tegen onderkant schuine dakplaten
	Plafond 6	Onderkant dakplaten zwart schilderen
	Plafond 7	Derako grill base line
	Plafond 8	Volkernplaat, licht
	Plafond 9	Volkernplaat, donker
	Plafond 10	Betimmering, kleur conform kleur_materiaalstaat
	Plafond 11	Geperforeerd staaldak, zwart
	Plafond 12	Spaanplaat gemelamineerd
	Geen plafond / bestaande plafond behouden	

Opdrachtgever

Gemeente Tytsjerksteradiel

Raadhuisweg 7

9251 GH te Burgum

Project

6004

nieuwbouw multifunctionele accommodatie

Fijldwei 8 te Jistrum

9258 CL

Architect

Pieter Schievink

Gekend

Hessel Kuiken

Datum

20-01-2023

Onderdeel

30-03-2023

Plafonds 1e verdieping

Fase

TO

Bladnummer

6004

Werknummer

TO-802

Schaal

1:100

Formaat

A1

Architect

Pieter Schievink

Gekend

Hessel Kuiken

Datum

20-01-2023

Onderdeel

30-03-2023

Plafonds 1e verdieping

Fase

TO

Bladnummer

6004

Werknummer

TO-802

ALYNIA

ARCHITECTEN

Gemeente Tytsjerksteradiel

Raadhuisweg 7

9251 GH te Burgum

Pieter Schievink

Hessel Kuiken

20-01-2023

30-03-2023

07-04-2023

09-05-2023

TO

6004

ALYNIA

ARCHITECTEN

Gemeente Tytsjerksteradiel

Raadhuisweg 7

9251 GH te Burgum

Pieter Schievink

Hessel Kuiken

20-01-2023

30-03-2023

07-04-2023

09-05-2023

TO

6004