


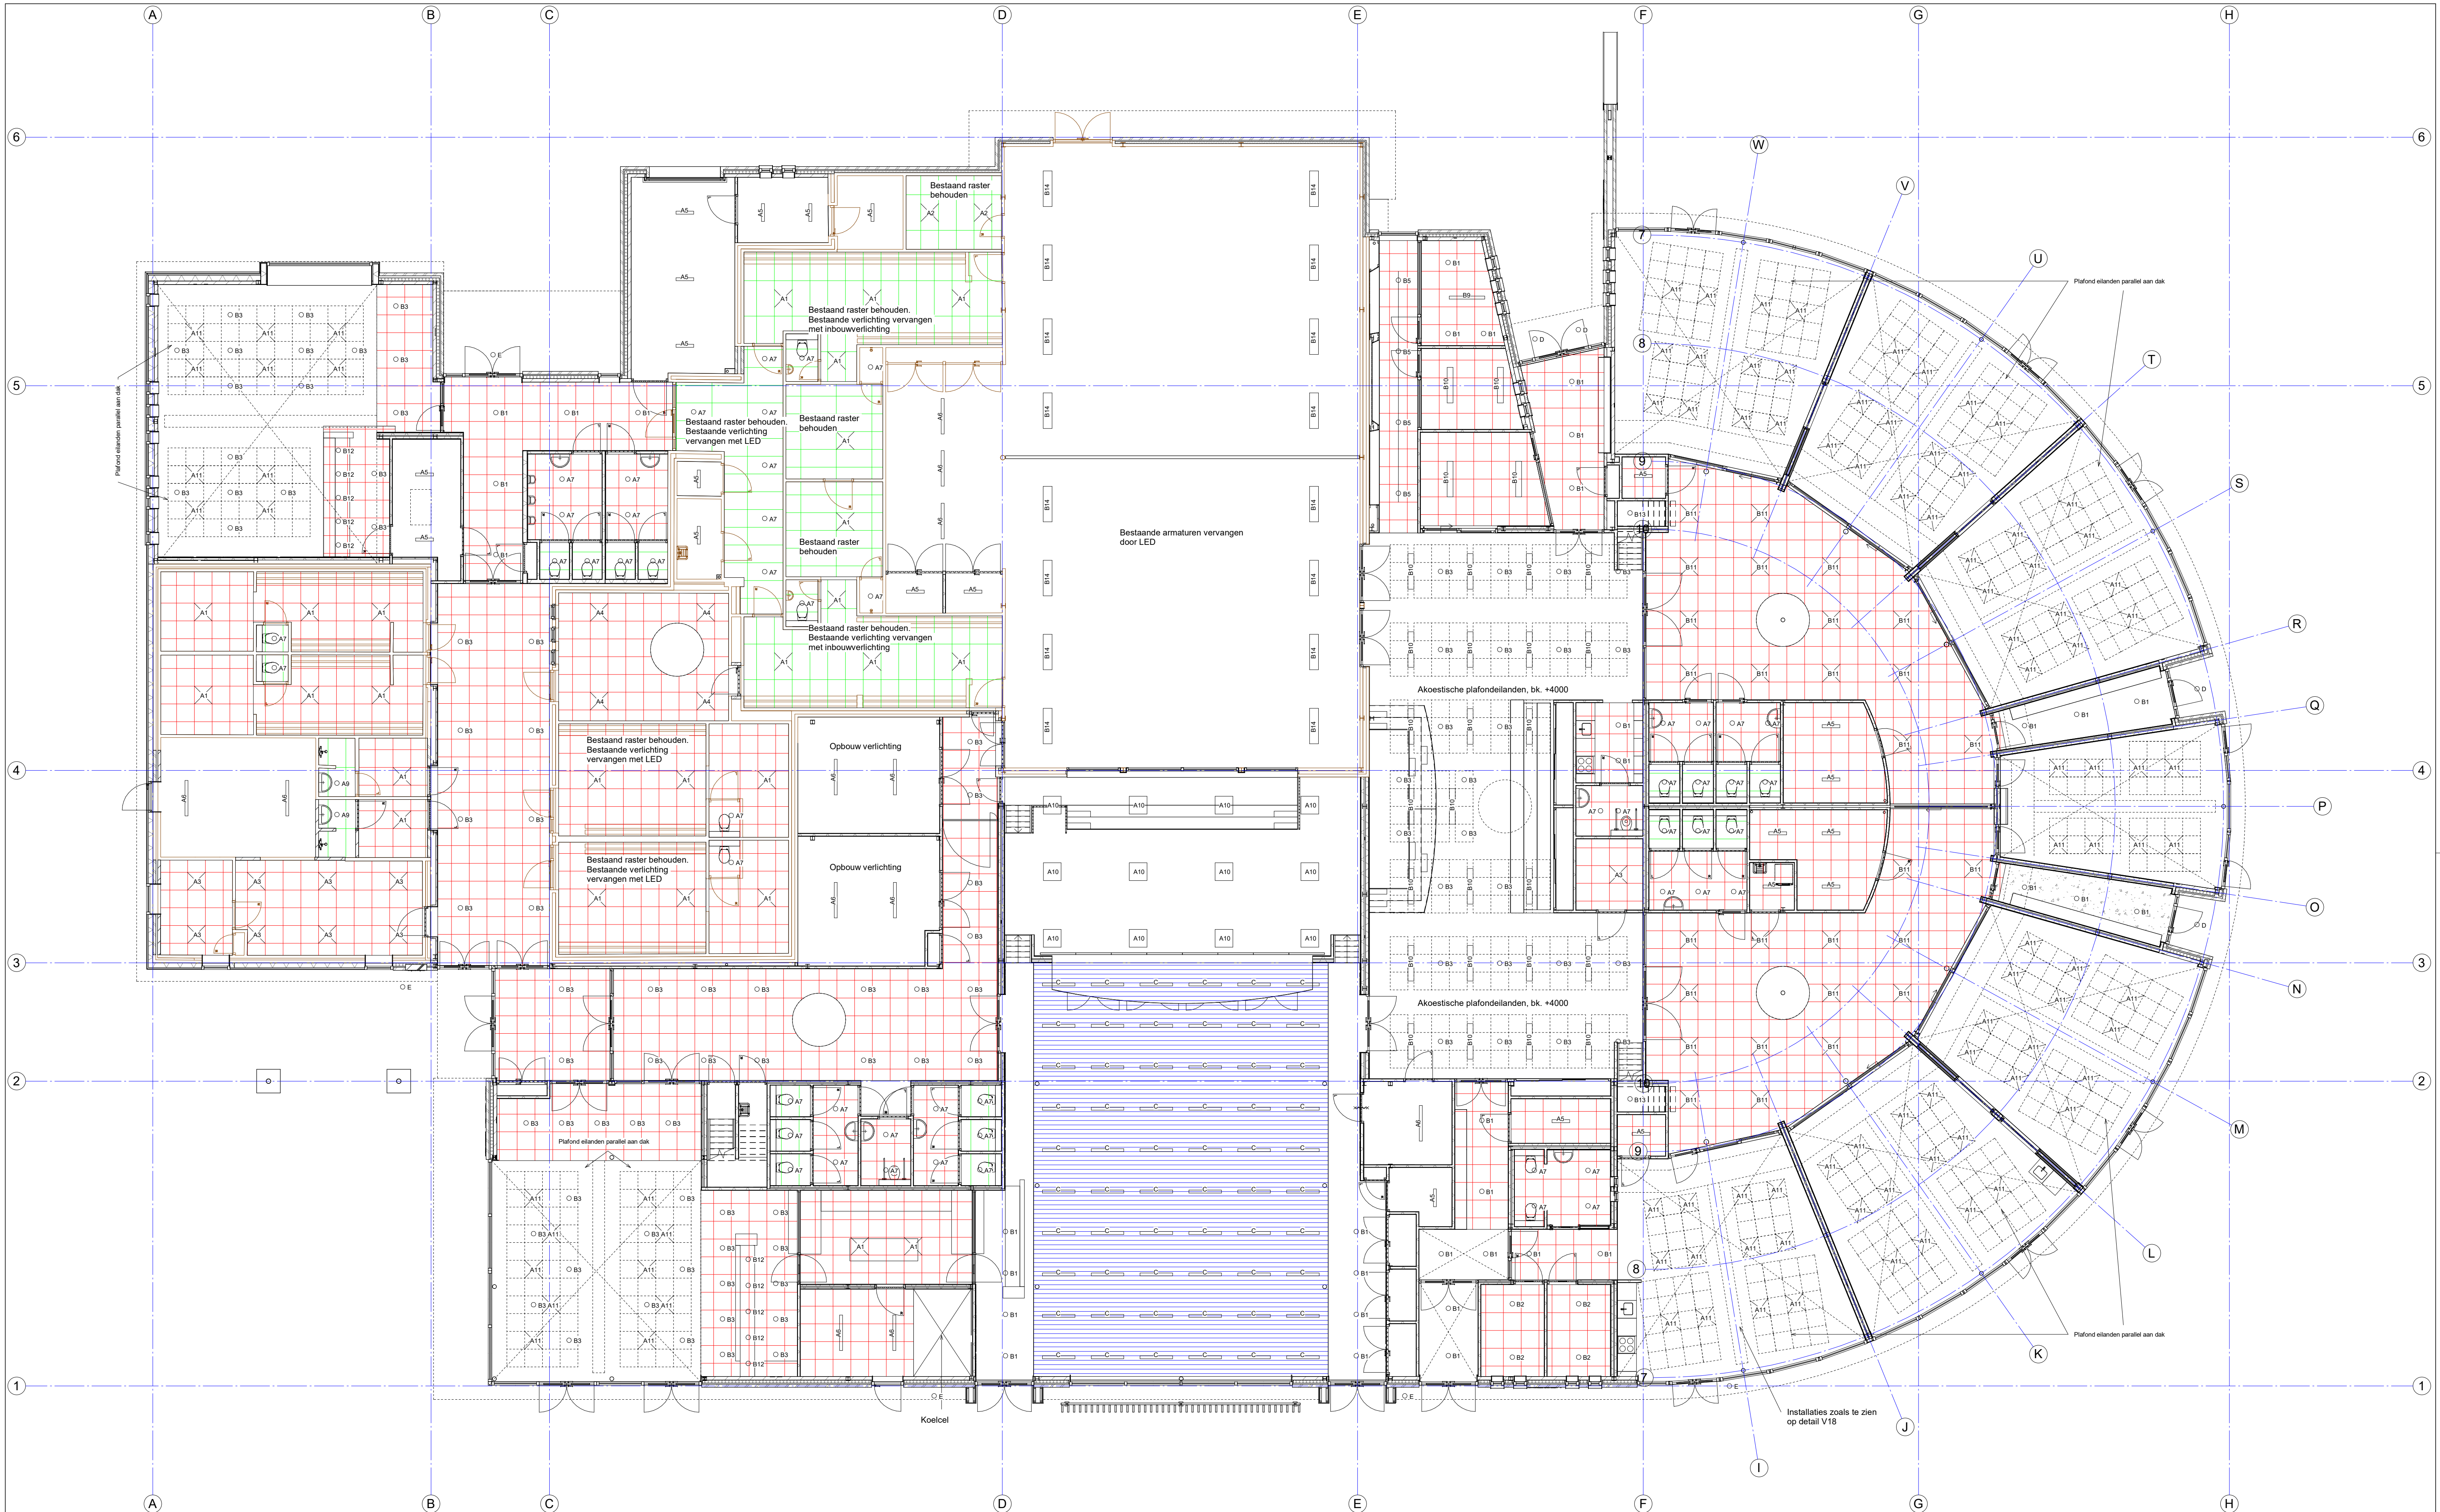

Opdrachtgever		Schaal
Gemeente Tysjekeradiel		1:100
Raadhuisweg 7		Formaat
9251 GH te Burgum		A1
Project		Titel
6004		Pieter Schievinck
nieuwbouw multifunctionele accommodatie		Getekend
Fijldwei 8 te Jistrum		Hessel Kuiken
9258 CL		
Datum		
24-01-2023		
Onderdeel		
Gewijzigd		
30-03-2023		
07-04-2023		
09-05-2023		
Fase		
Bladnummer		
TO		
TO-803		
6004		

ALYNIA
ARCHITECTEN

Allynia Architecten BV
Snekerbosweg 61
8912 AA
Ljouwert
T (058) 2023080
E info@alynia-architecten.nl
www.alynia-architecten.nl