


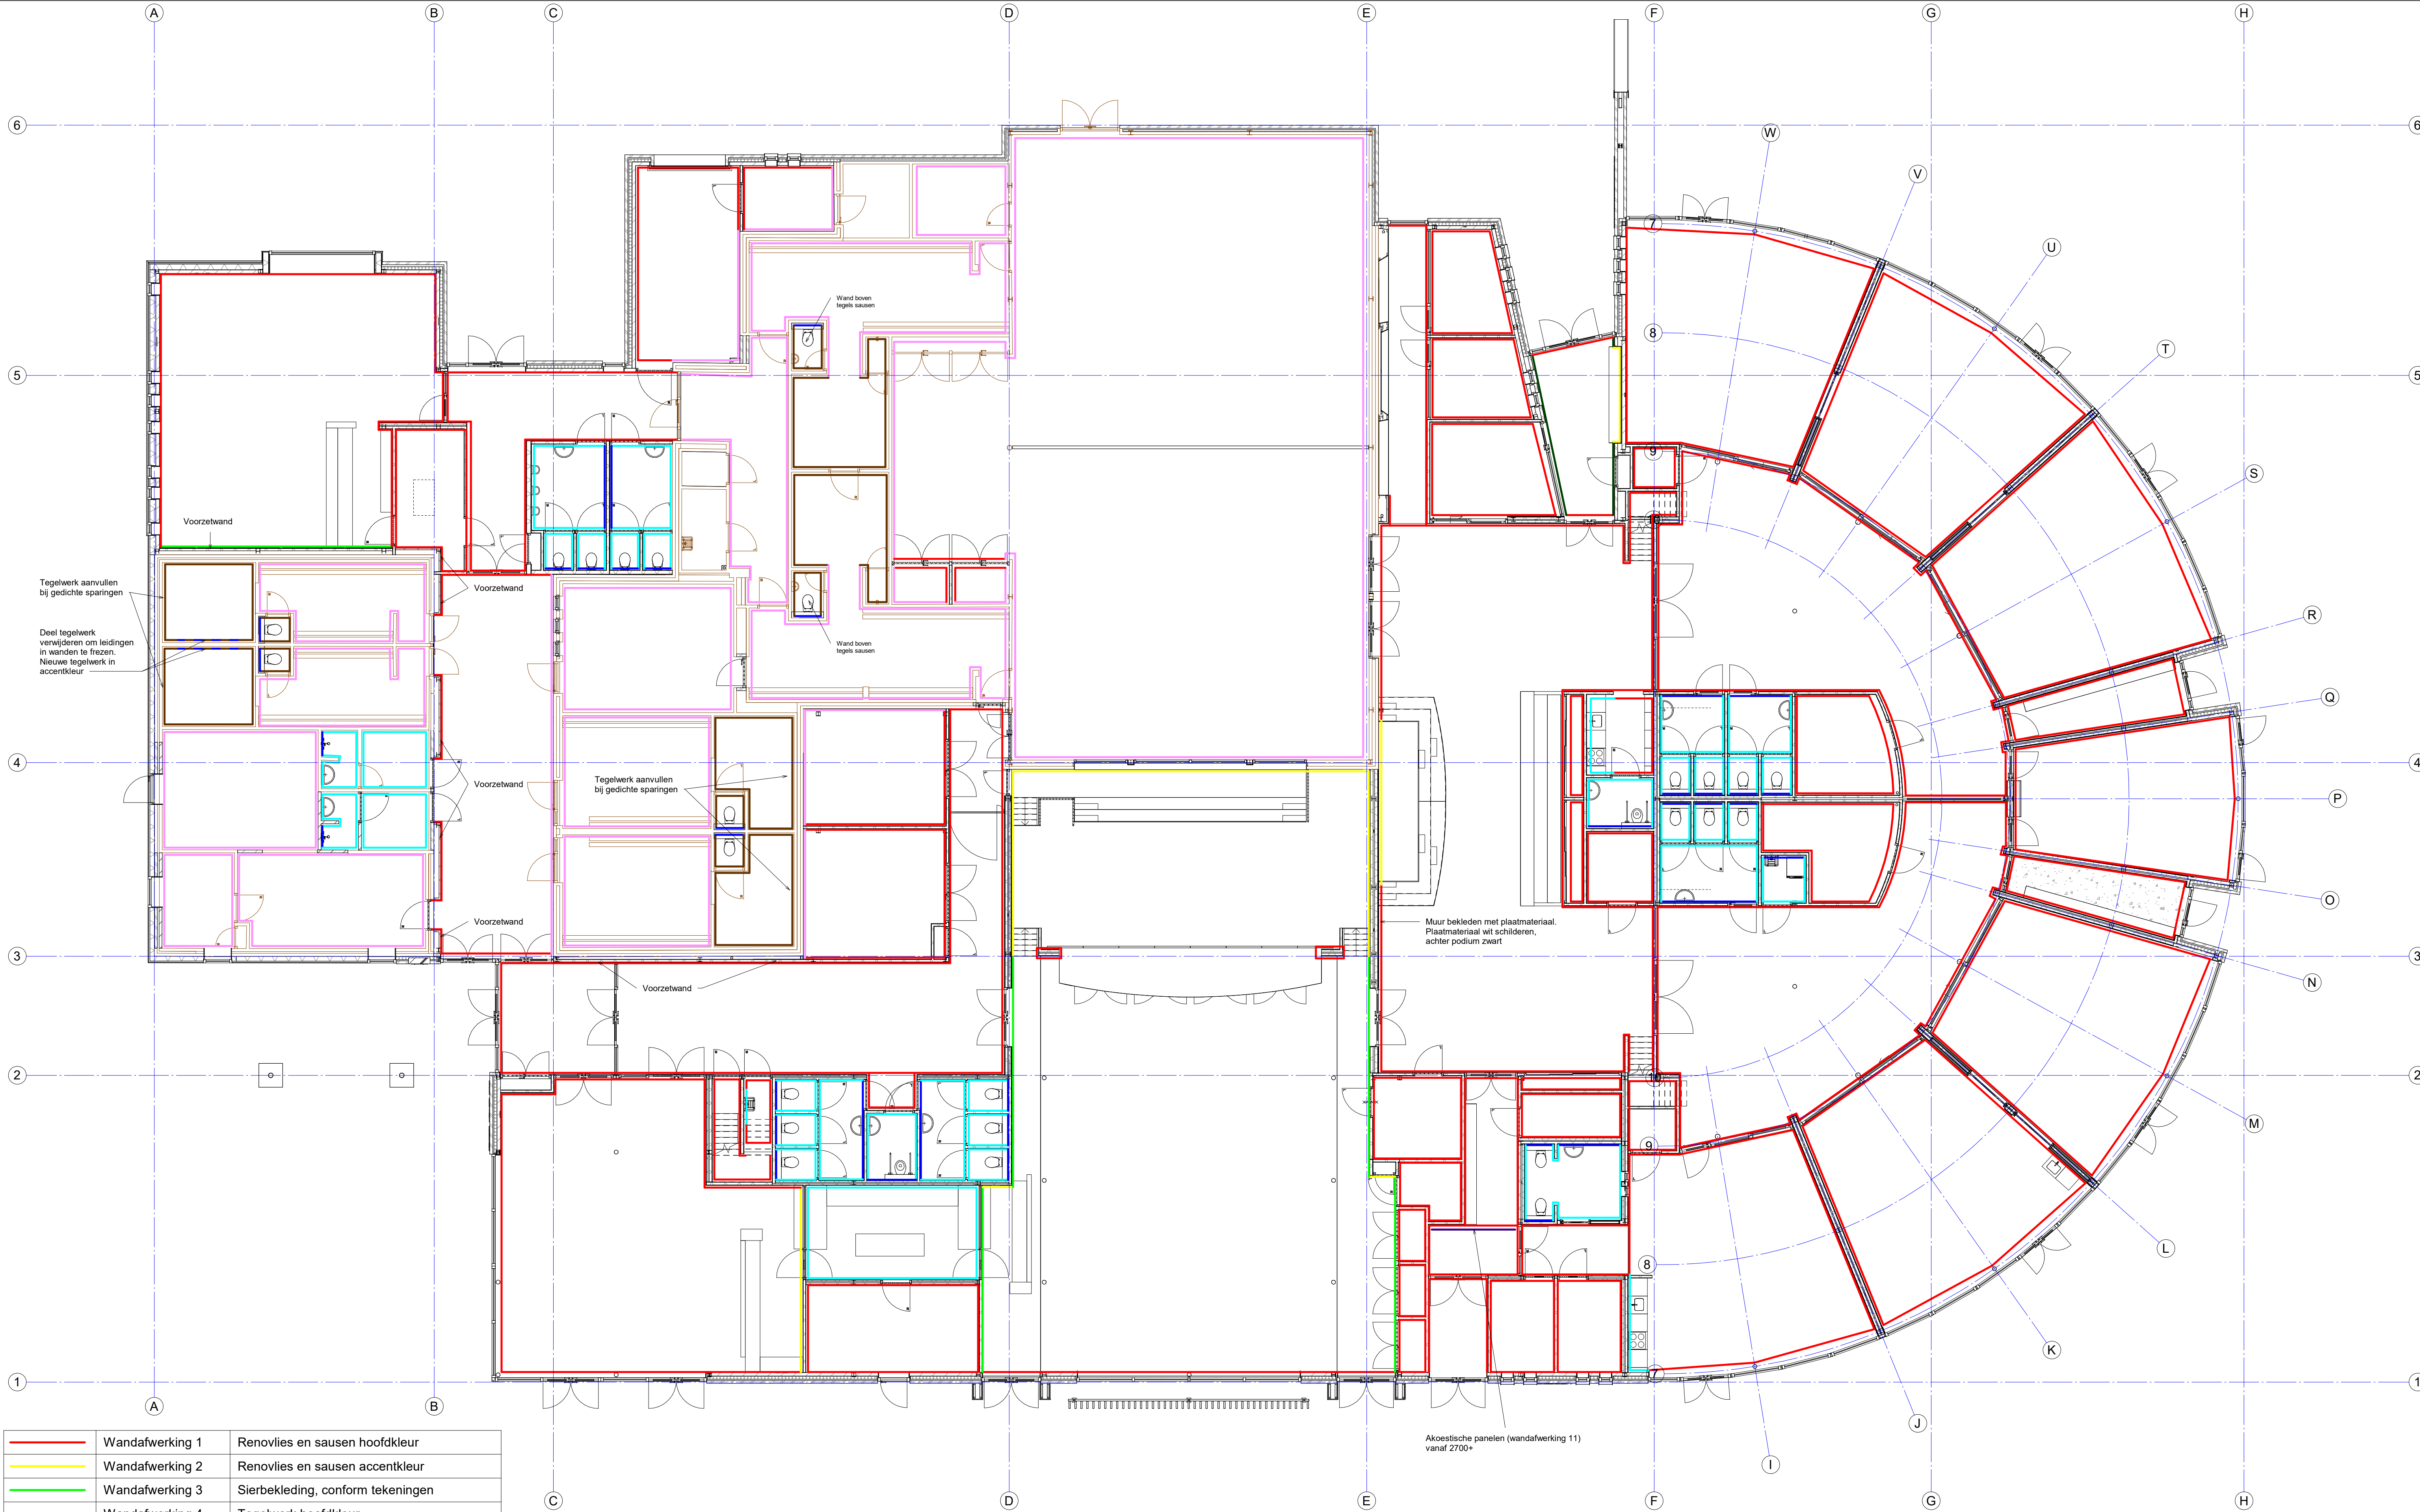

—	Wandafwerking 1	Renovlies en sausen hoofdkleur
—	Wandafwerking 2	Renovlies en sausen accentkleur
—	Wandafwerking 3	Sierbekleding, conform tekeningen
—	Wandafwerking 4	Tegelwerk hoofdkleur
—	Wandafwerking 5	Tegelwerk accentkleur
—	Wandafwerking 6	Metselwerk sausen
—	Wandafwerking 7	Schoon metselwerk
—	Wandafwerking 8	Bestaand tegelwerk handhaven
—	Wandafwerking 9	Akoestische panelen, zwart
—	Wandafwerking 10	Akoestische panelen, berken geperforeerd
—	Wandafwerking 11	Akoestische panelen, herakustik

Opdrachtgever		Schaal
Gemeente Tytsjerksteradiel		1:100
Raadhuisweg 7		Formaat
9251 GH te Burgum		A1
Projectnr.		Aanvraag
6004		Pieter Schievink
Gepland		Gekend
nieuwbouw multifunctionele accommodatie		Hessel Kuiken
Fijldwei 8 te Jistrum		
9258 CL		
Datum		
20-01-2023		
Onderdeel		Gewijzigd
Wandafwerking begane grond		30-03-2023
		07-04-2023
		09-05-2023
Fase		Bladnummer
TO		6004



Alynia Architecten BV
Snekerbosweg 61
8912 AA
Ljouwert
T (058) 2023080
E info@alynia-architecten.nl
I www.alynia-architecten.nl

DEZE TEKENING BLIJFT EIGENDOM VAN ALYNIA ARCHITECTEN EN MAG ZONDER ONZE SCHRIJFTELIJKE TOESTEMMING NIET WORDEN GECOPYEERD, NOCH ANDERZINS WORDEN VERSTREKT, OF TER NIJDE WORDEN GEGEVEN