


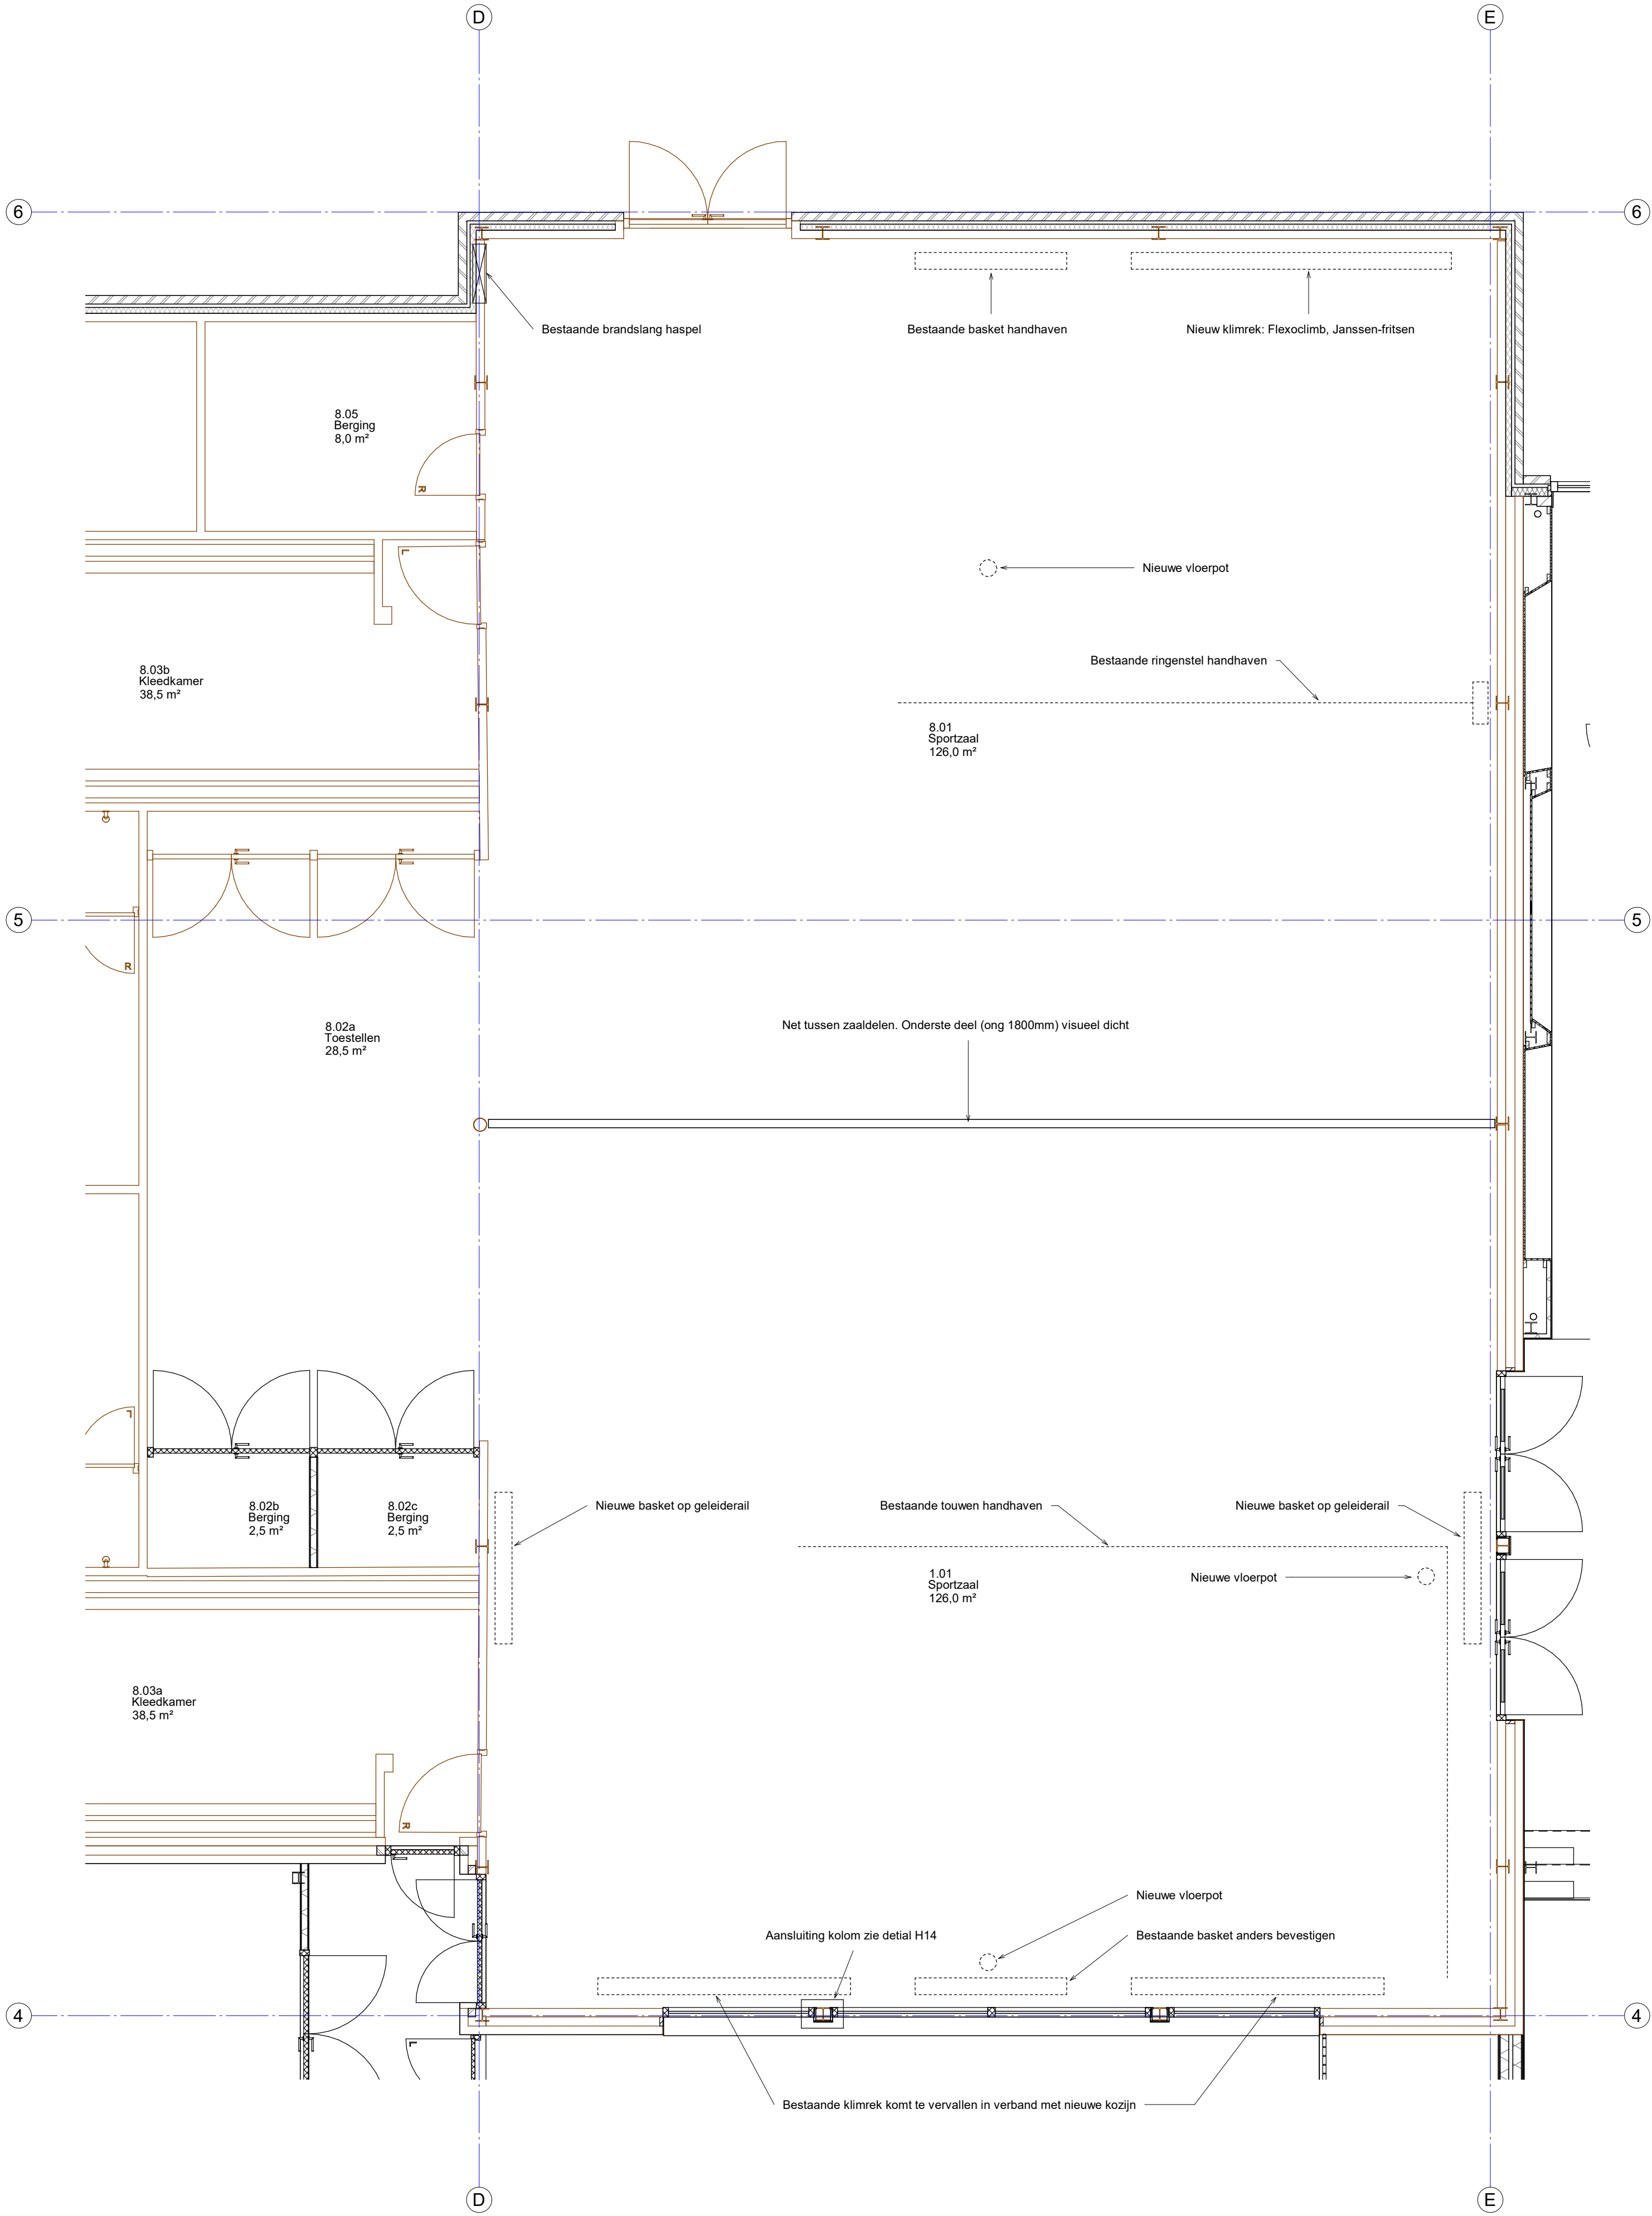

Bestaande sportvloer handhaven
Gietvloer in kleedruimten en sanitaire ruimten
Bestaande toiletten vervangen met toiletten met inbouwreservoir
Plafonds conform tekeneningen plafonds. Verlichting vervangen met inbouw led verlichting
Bestaande verwarmingsysteem komt te vervallen. Verwarming en ventilatie wordt onderdeel van nieuwe installaties

Opdrachtgever	Schaal
Gemeente Tytsjerksteradiel	1:50
Raadhuisweg 7	Formaat
9251 GH te Burgum	594x594
Project	Architect
6004	Pieter Schievink
nieuwbouw multifunctionele accommodatie	Getekend
Fjildwei 8 te Jistrum	Hessel Kuiken
9258 CL	
Datum	
20-01-2023	
Onderdeel	Gewijzigd
Aanpassingen sportzaal	30-03-2023
	07-04-2023
	09-05-2023
Fase	Bladnummer
TO	6004



Alynia Architecten BV
Snekerstraatweg 61
8912 AA
Leeuwarden
T (058) 2023080
E info@alynia-architecten.nl
I www.alynia-architecten.nl