


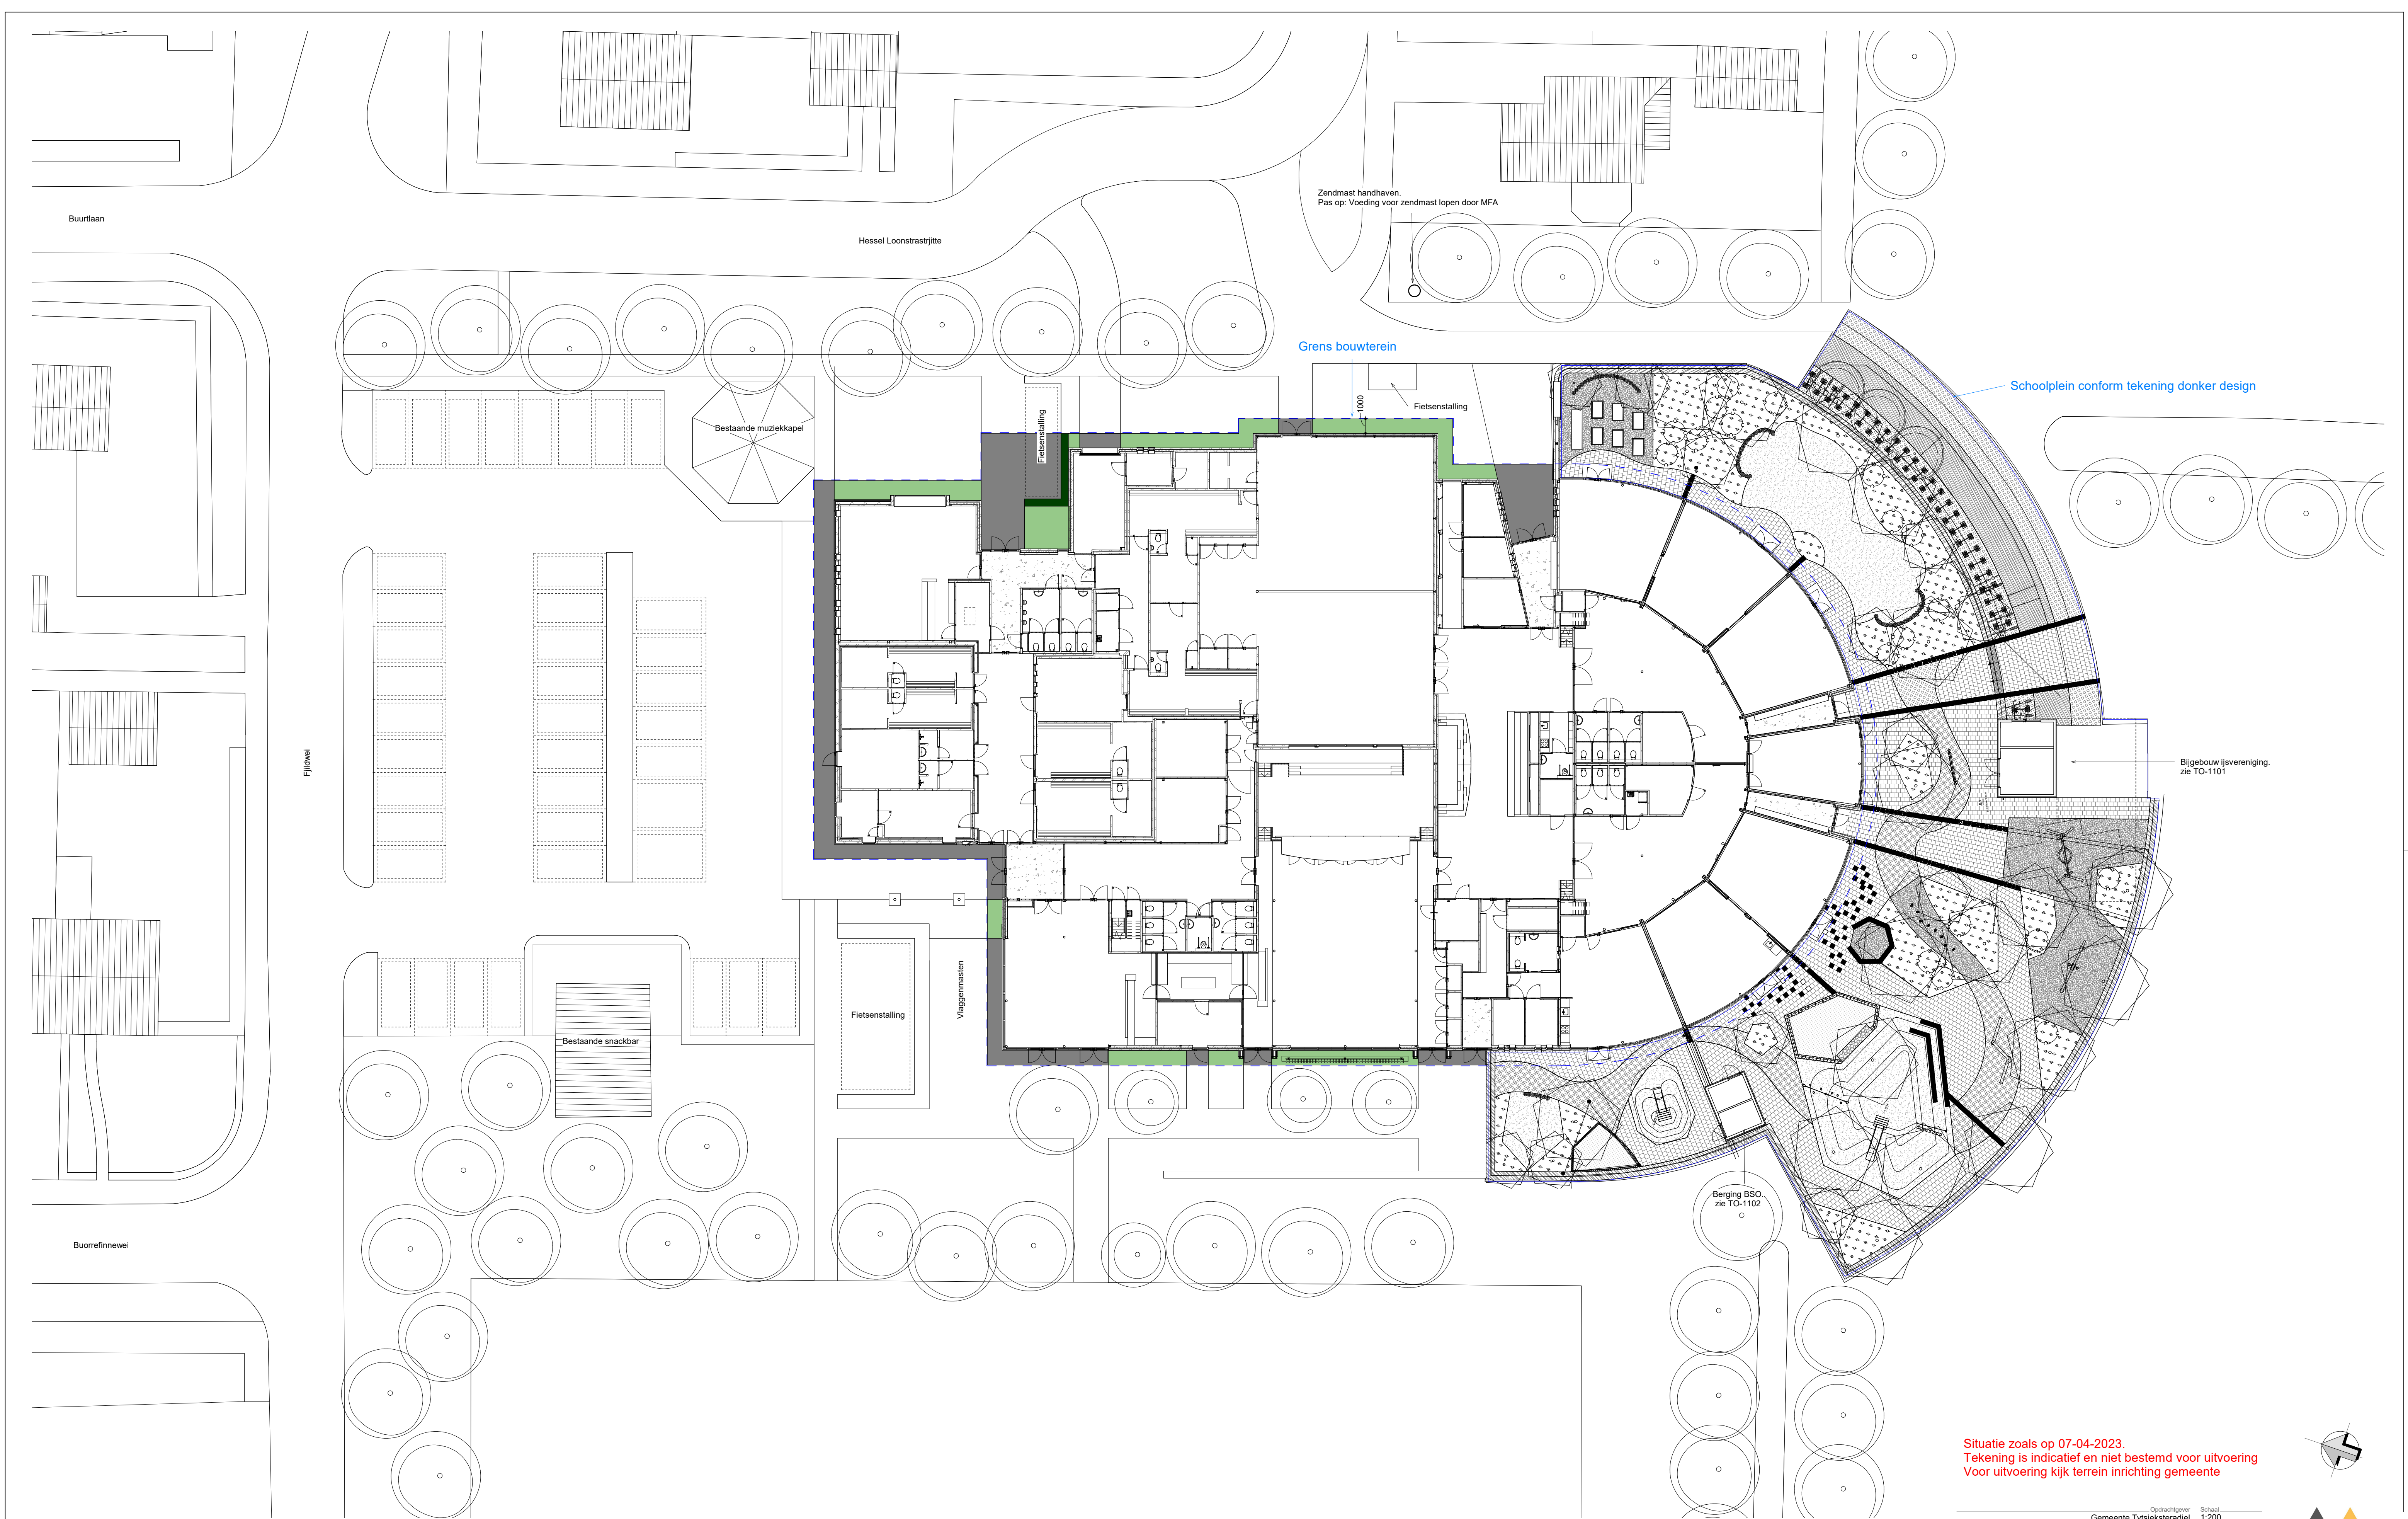

Situatie zoals op 07-04-2023.
Tekening is indicatief en niet bestemd voor uitvoering
Voor uitvoering kijk terrein inrichting gemeente

Opdrachtgever	Schaal
Gemeente Tytsjekeradiel	1:200
Raadhuisweg 7	Formaat
9251 GH te Burgum	A1
Project	Architect
6004	Pieter Schievink
nieuwbouw multifunctionele accommodatie	Getekend
Fijldwei 8 te Jistrum	Hessel Kuiken
9258 CL	Datum
	20-01-2023
Onderdeel	Gewijzigd
Nieuwe situatie	30-03-2023
	07-04-2023
	09-05-2023
Fase	Bladnummer
TO	6004

Alynia Architecten BV
Snekerbolkweg 61
8912 AA
Leeuwarden
T (058) 2023080
E info@alynia-architecten.nl
I www.alynia-architecten.nl

DEZE TEKENING BLIJFT EIGENDOM VAN ALYNIA-ARCHITECTEN EN MAG ZONDER ONZE SCHRIFTELIJKE TOESTEMMING NIET WORDEN GECOPYEERD, NOCH VAN DEREN WORDEN VERSTREKT, OF TER NIJDE WORDEN GEGEVEN