

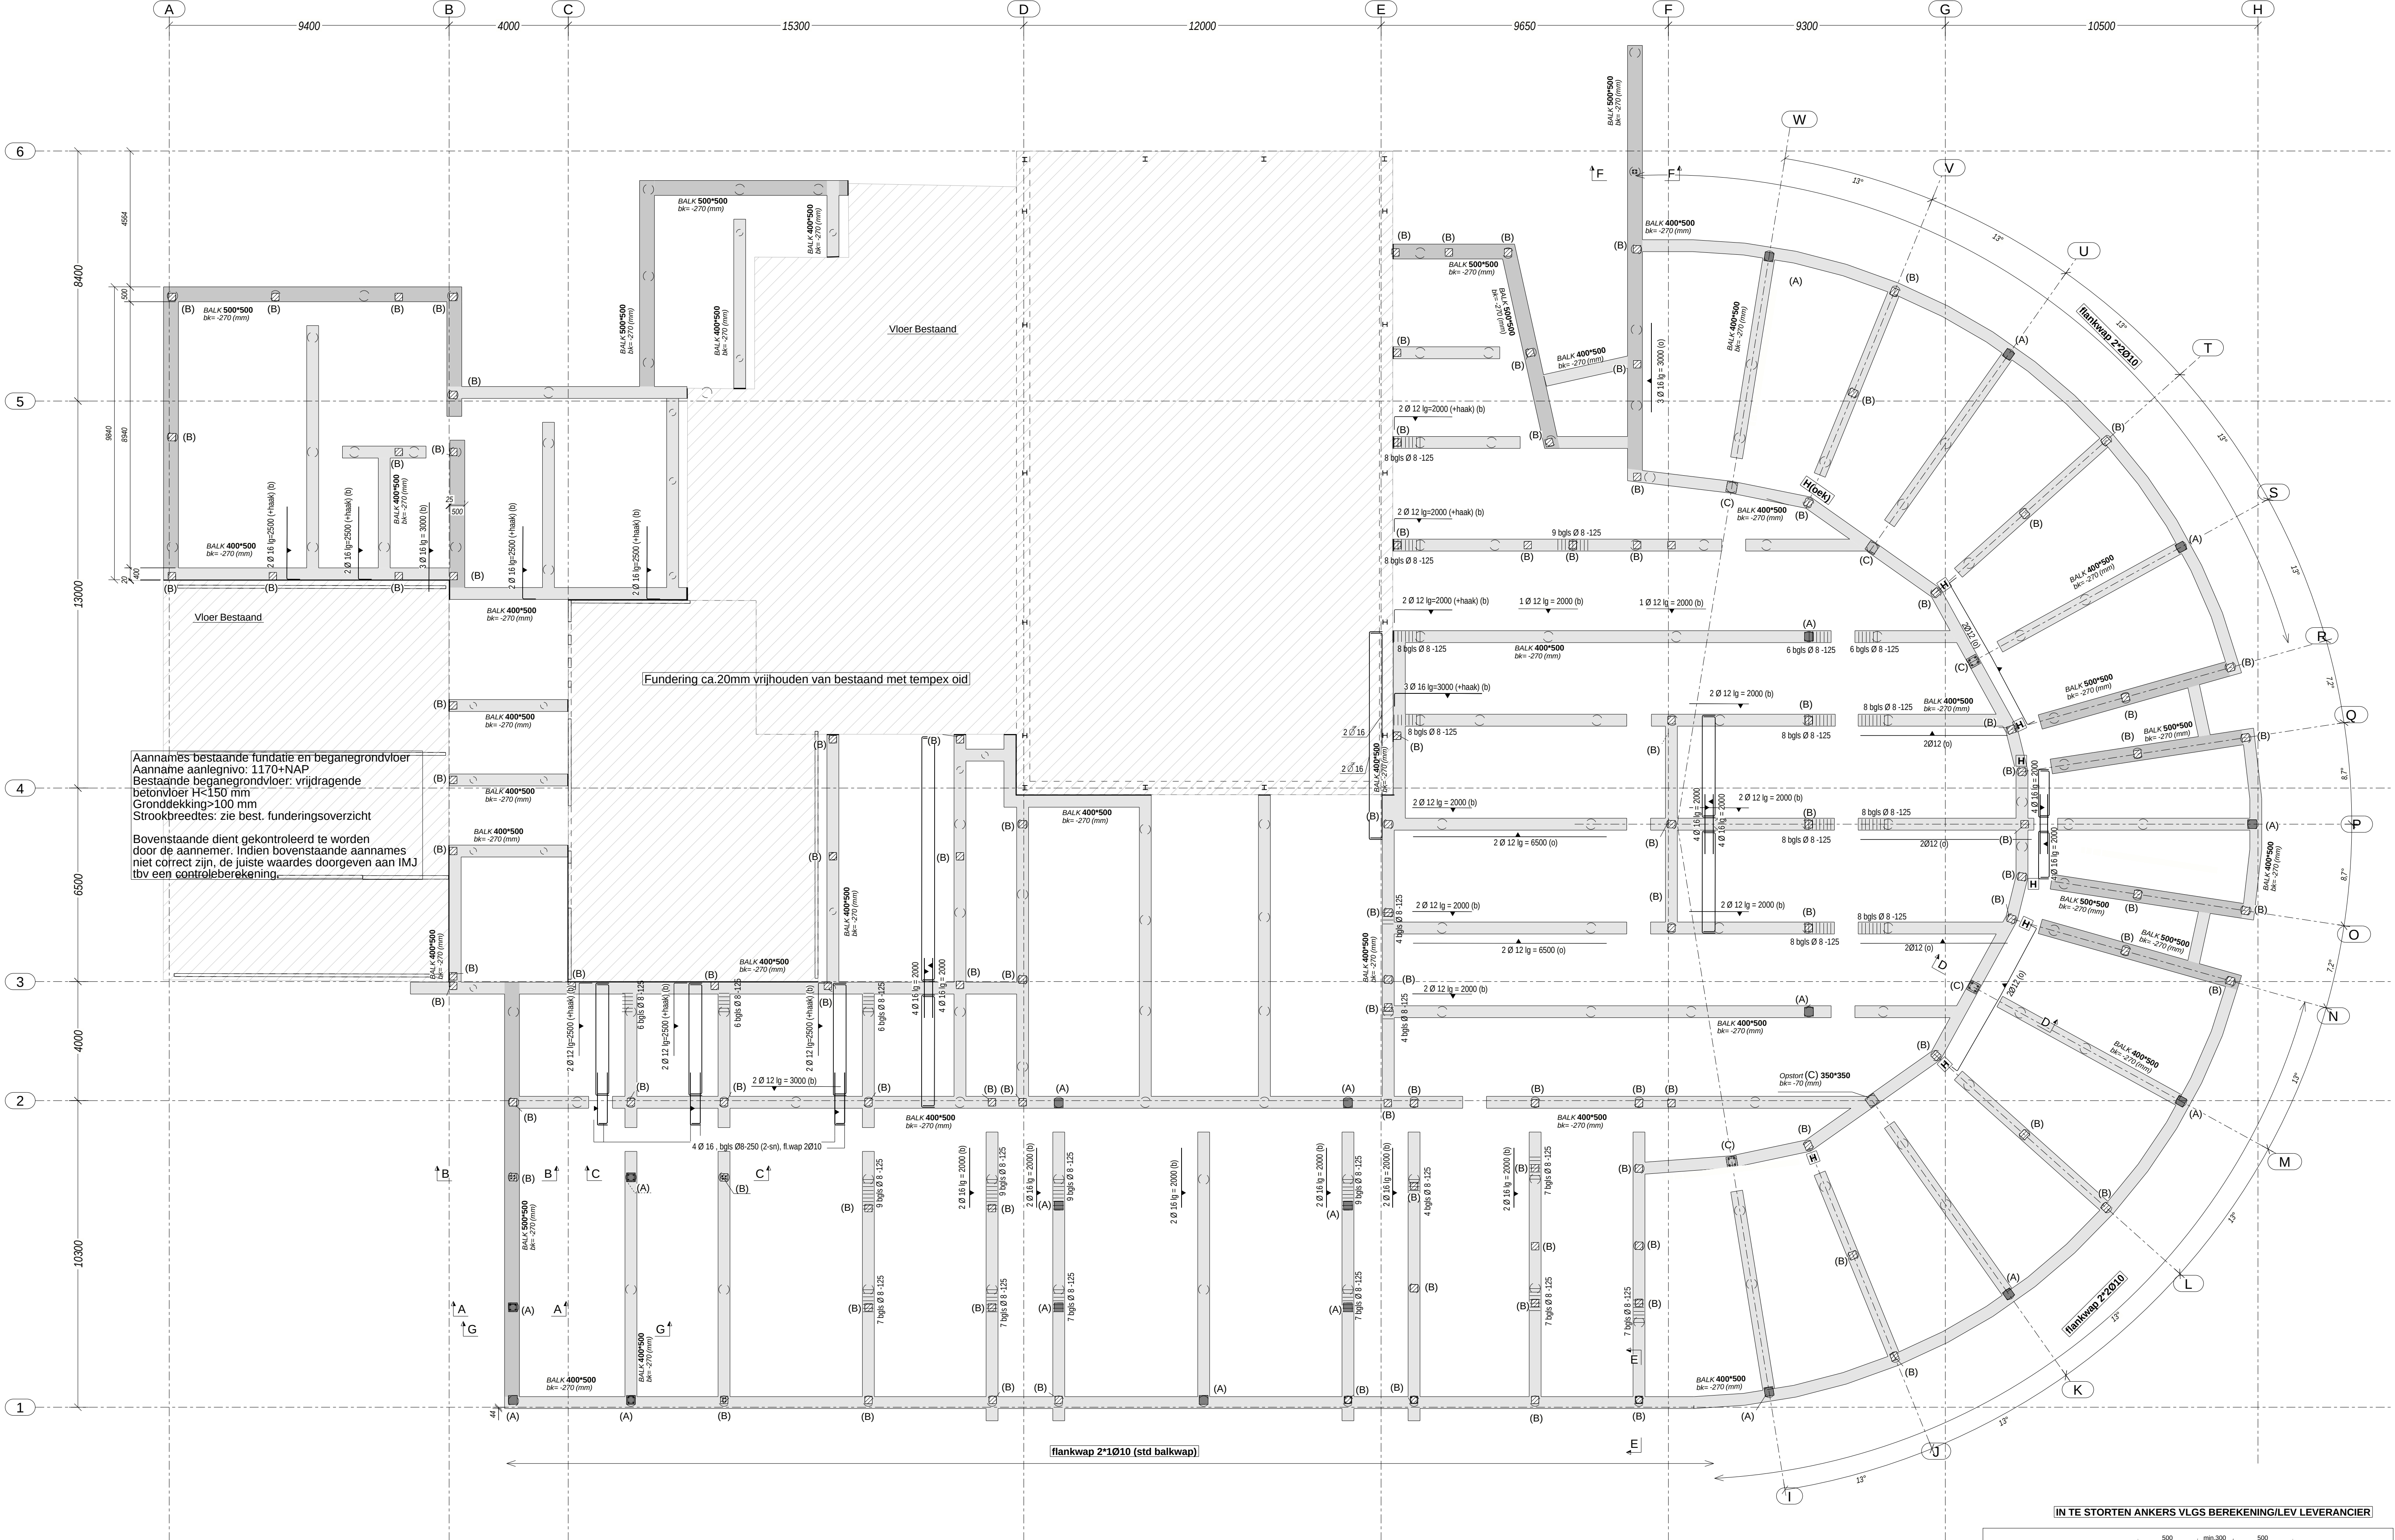
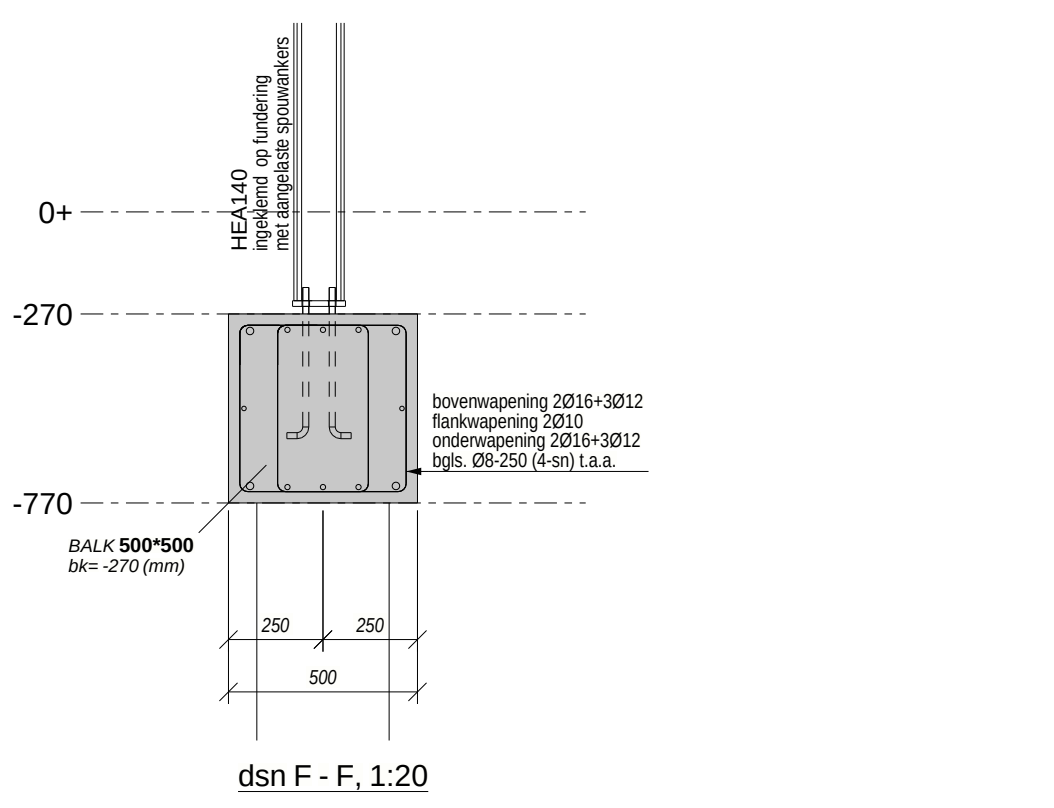
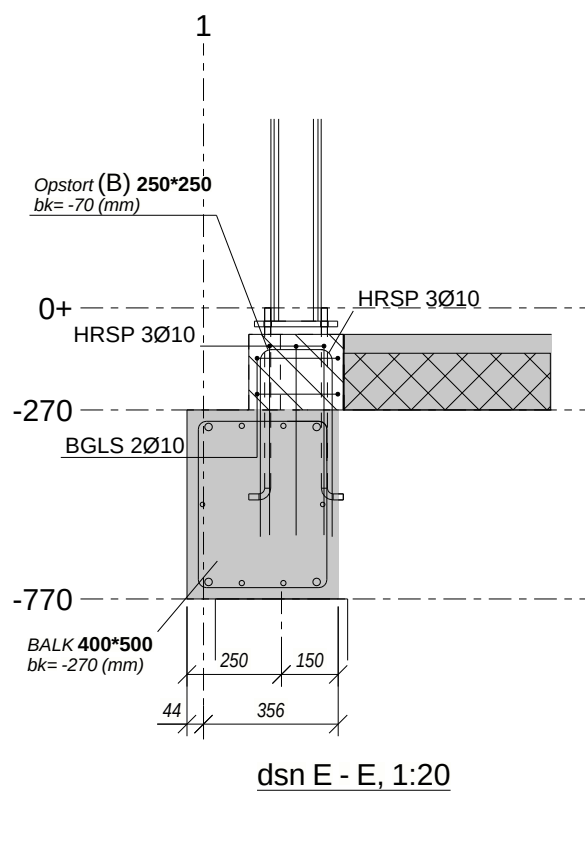
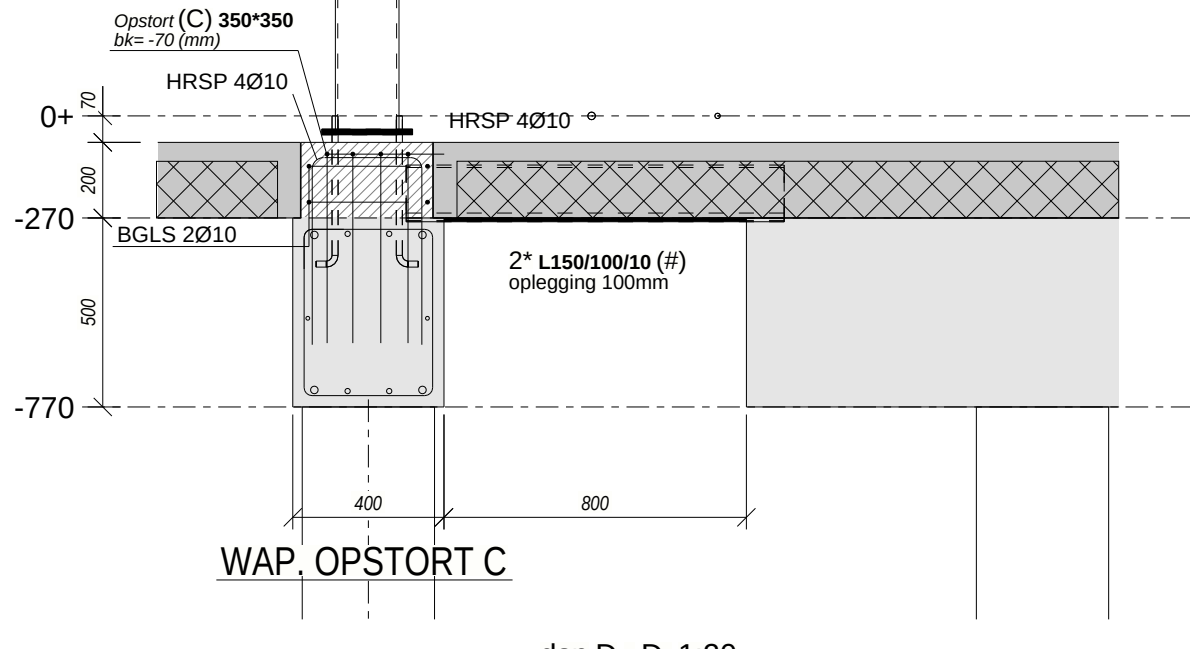
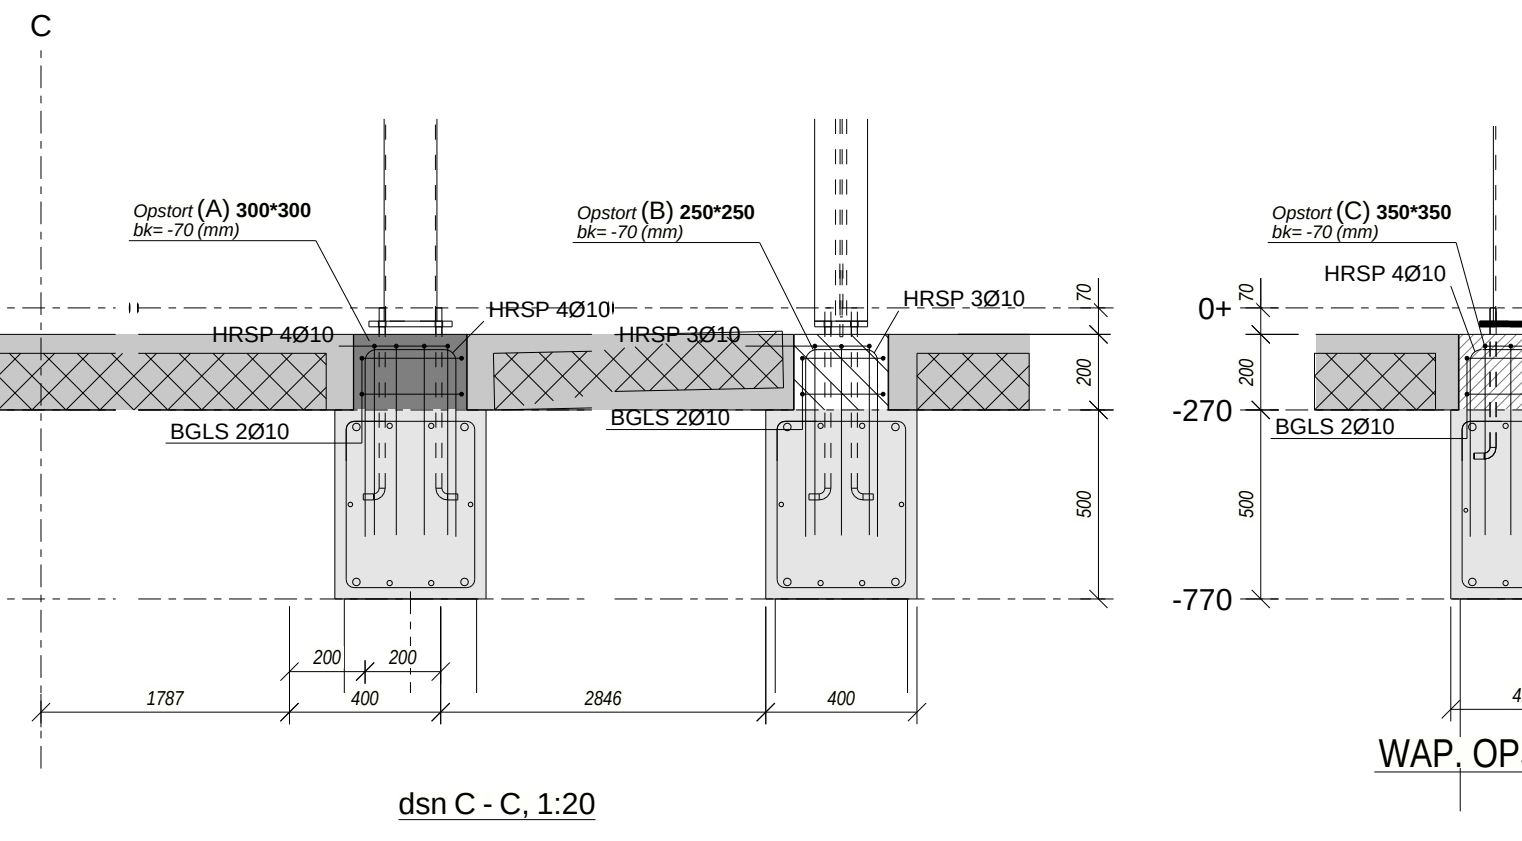
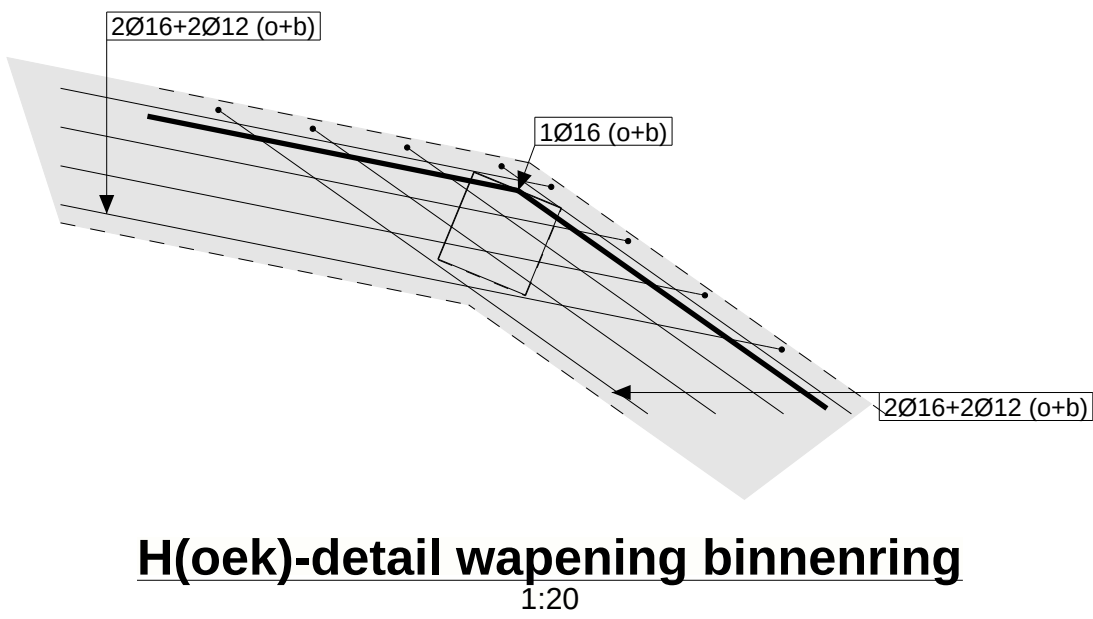
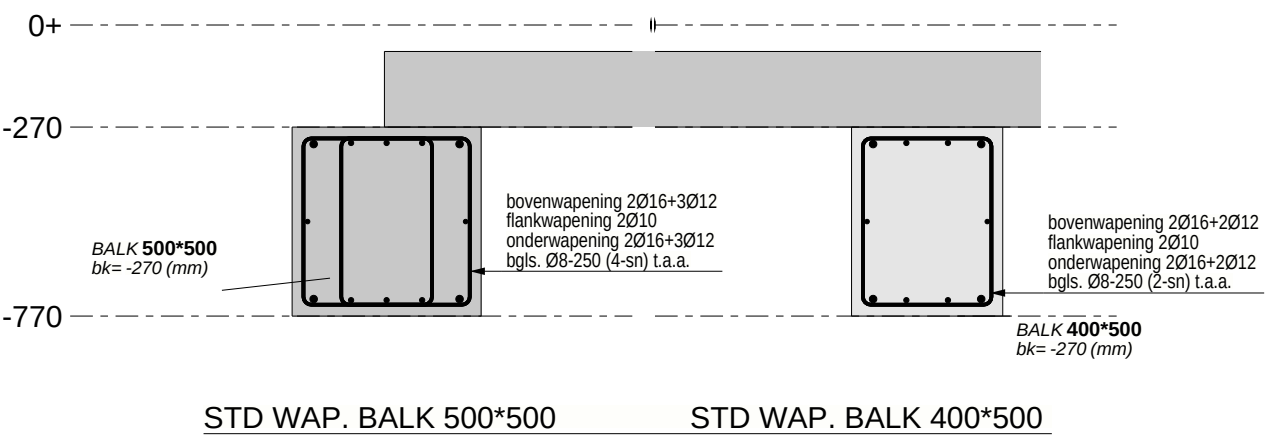


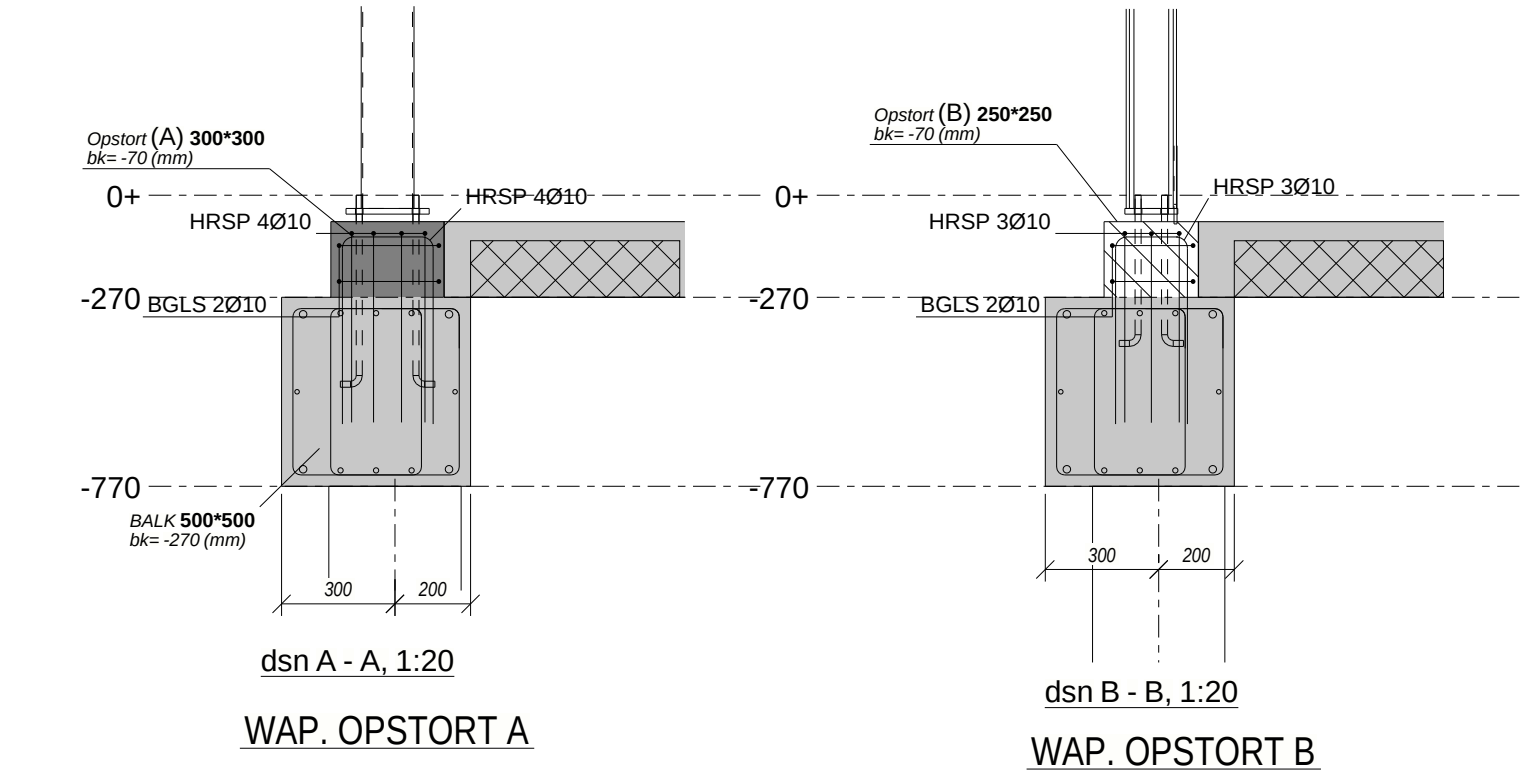

FUNDATIE: BALKENROOSTER / VLOERENPLAN

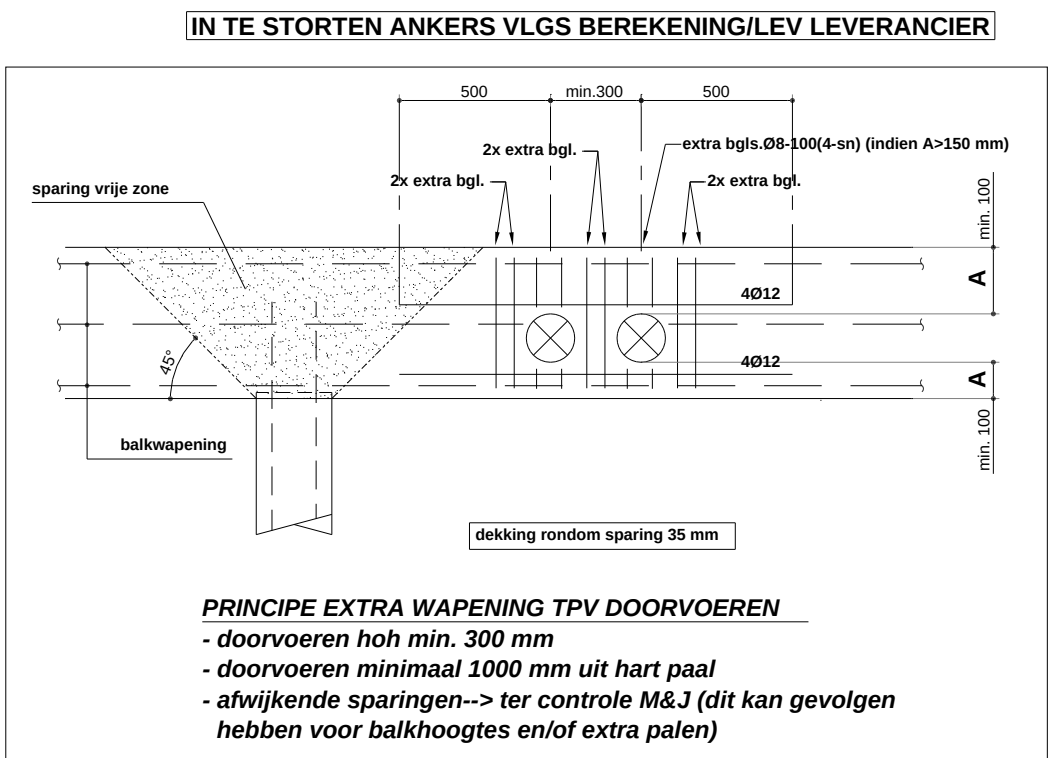

</