


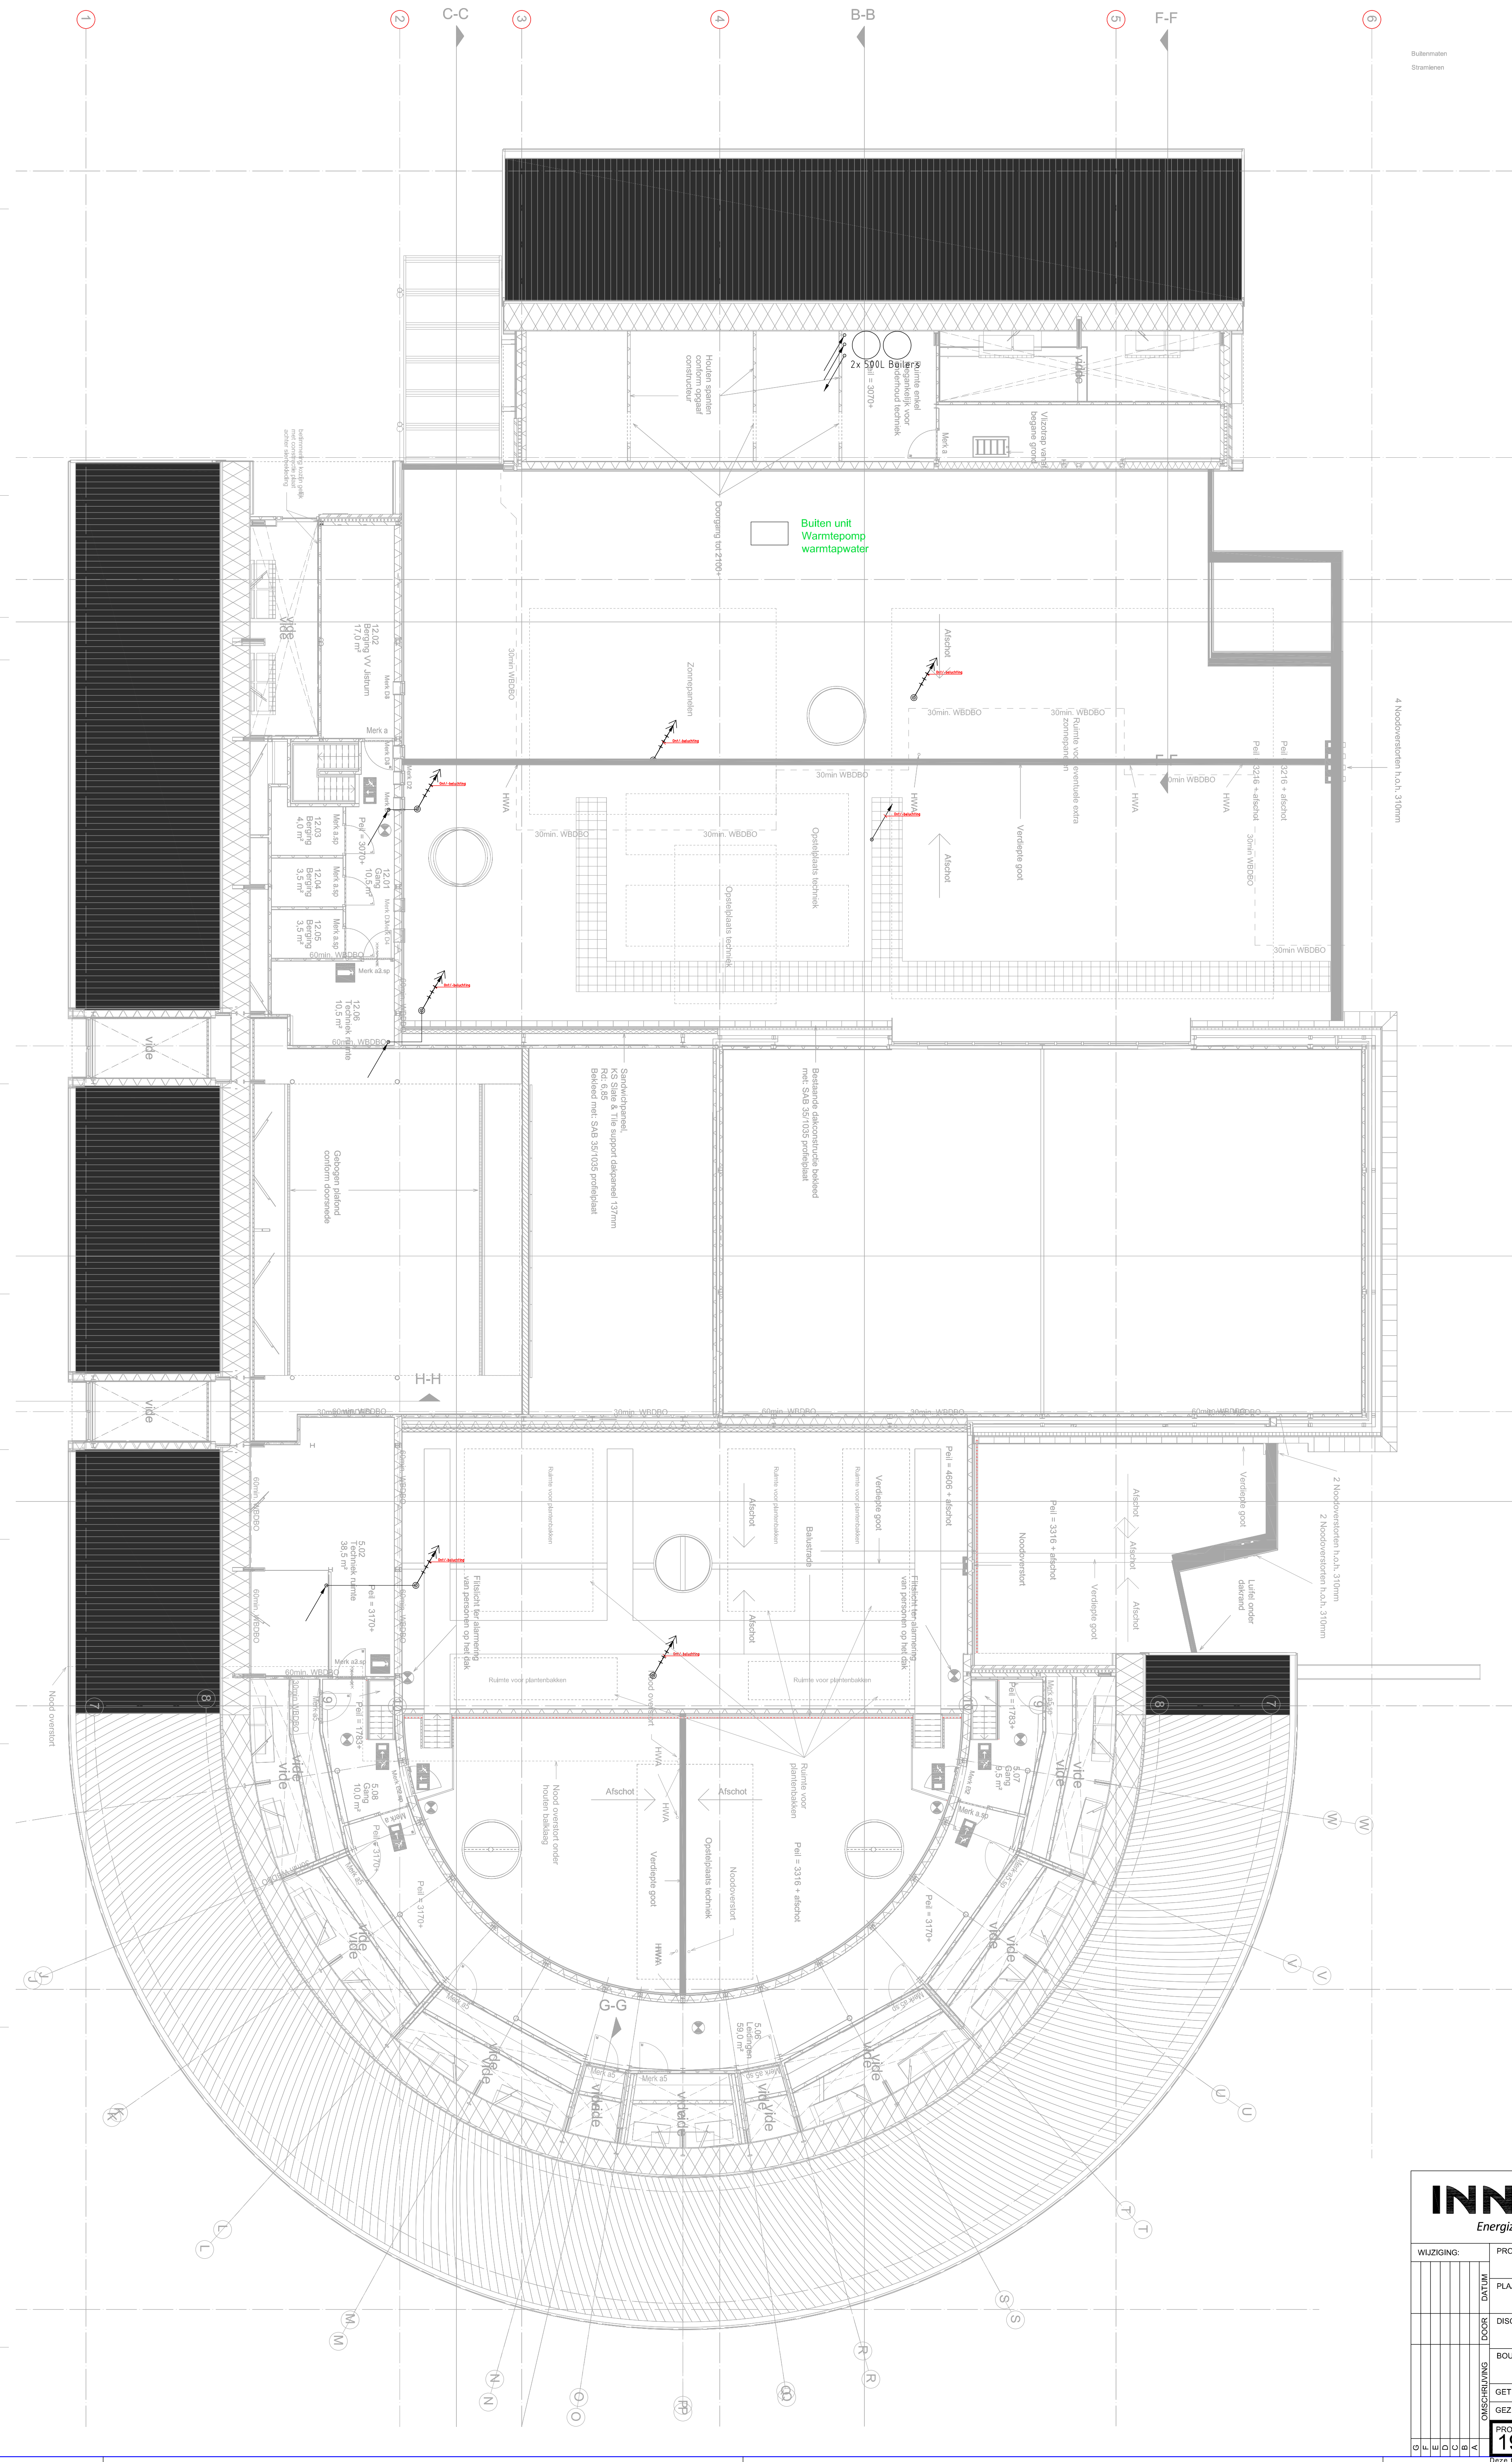

- Bij krissingen van koud- en warmwaterleidingen dienen de warmwaterleidingen afdekking bovengalen te krussen.
- Binnenriolering conform bouwbesluit NEN 3215 en NTA 3216.
- Leidingen t.p.v. brandafschiedingen worden voorzien van brandmanchetteren.
- Installaties zijn indicatief weergegeven en dienen definitief door aannemer te worden bepaald.
- De laatste bouwtekende tekeningen zijn naafgeveend.
- Alle koudwater tappunten en warmwater uittapleidingen dienen stromend aangestoten te worden tot op het tappunt.
- Posities van de warmwaterleidingen de binnenriolering zijn indicatief en dienen definitief door de aannemer te worden bepaald.
- Condensafvoer VRF-systeem dient door aannemer te worden ontworpen. Aansluiten op de dichtstbijzijnde riolering.