


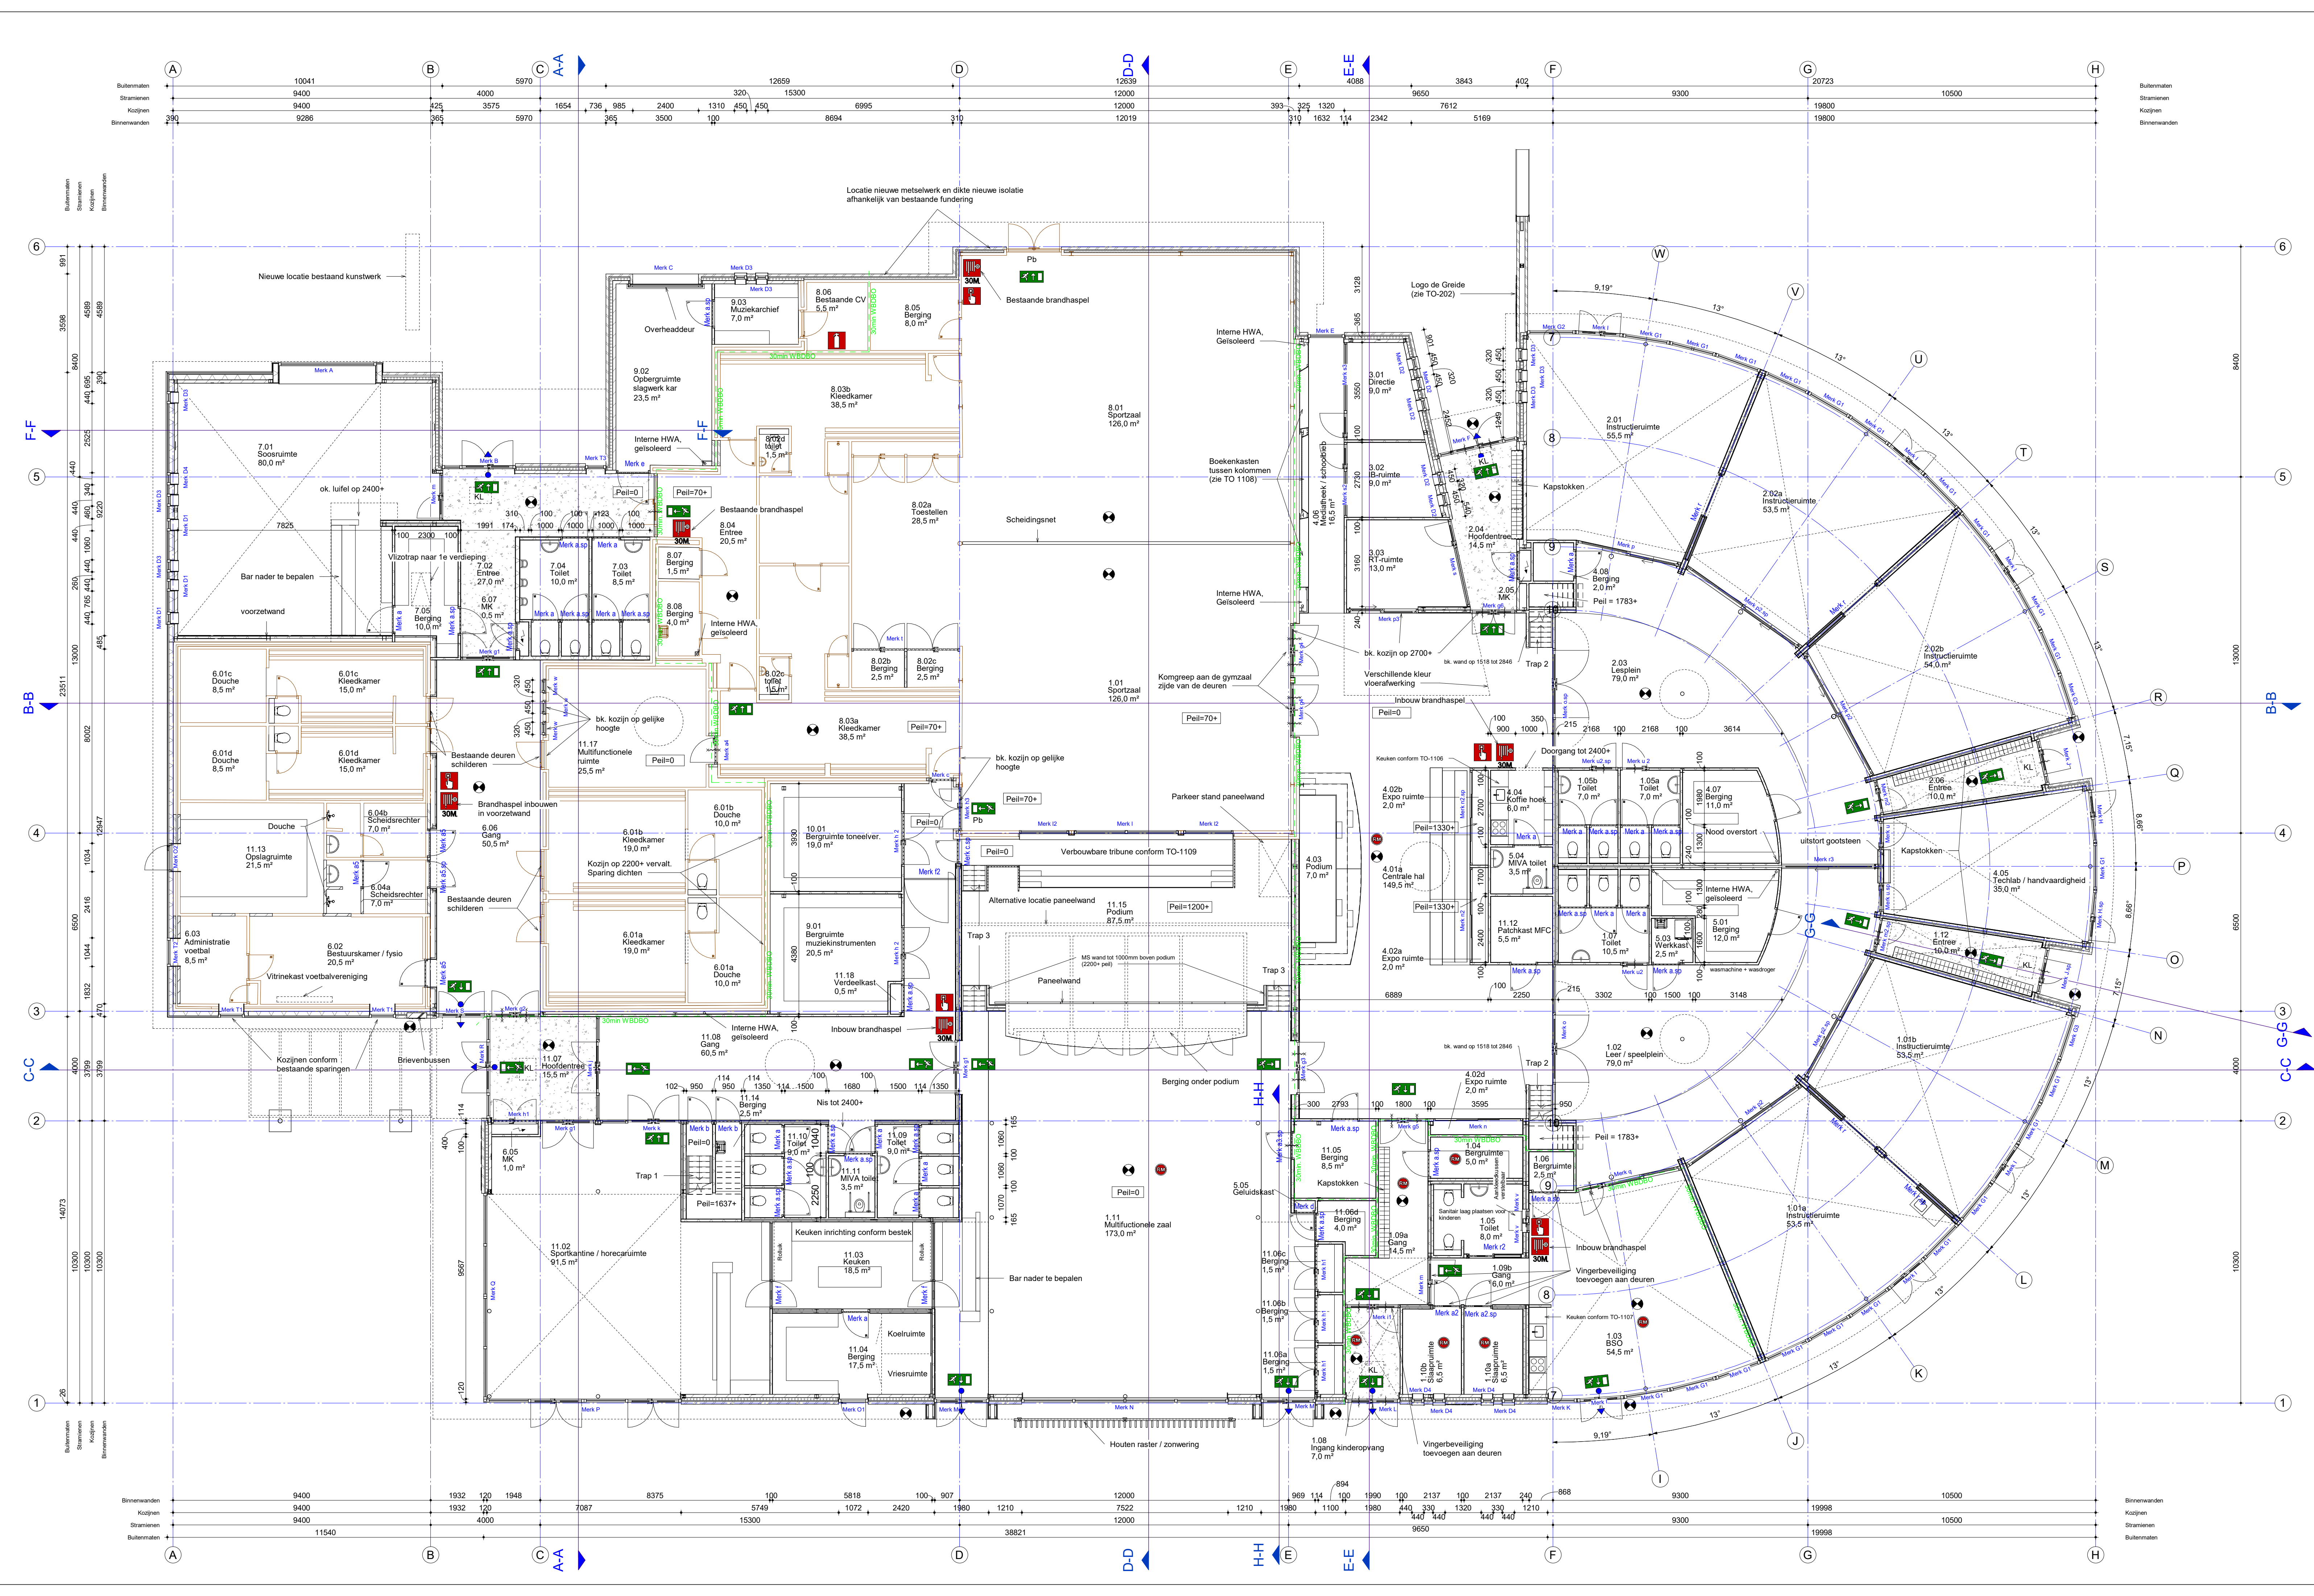

Ruimteoverzicht MFA Jistrum			
Bouwlaag	Vertrek nr.	Omschrijving	Oppervlakte
00 begane grond	1.01	Sportzaal	126.0 m²
00 begane grond	1.01a	Instructie ruimte	53.5 m²
00 begane grond	1.01b	Instructie ruimte	53.6 m²
00 begane grond	1.02	Leer / speelplein	79.1 m²
00 begane grond	1.03	BSO	54.5 m²
00 begane grond	1.04	Bergumte	5.0 m²
00 begane grond	1.05	Toilet	7.9 m²
00 begane grond	1.05a	Toilet	6.8 m²
00 begane grond	1.05b	Toilet	6.8 m²
00 begane grond	1.06	Bergumte	2.3 m²
00 begane grond	1.07	Toilet	10.3 m²
00 begane grond	1.08	Ingang kinderopvang	6.8 m²
00 begane grond	1.09a	Gang	14.4 m²
00 begane grond	1.09b	Gang	6.2 m²
00 begane grond	1.10a	Slaapruimte	6.6 m²
00 begane grond	1.10b	Slaapruimte	6.6 m²
00 begane grond	1.11	Multifunctionele zaal	173.0 m²
00 begane grond	1.12	Entree	10.0 m²
00 begane grond	2.01	Instructie ruimte	55.5 m²
00 begane grond	2.02a	Instructie ruimte	53.5 m²
00 begane grond	2.03	Lesplan	79.0 m²
00 begane grond	2.04	Hoofdentree	14.6 m²
00 begane grond	2.05	MK	0.5 m²
00 begane grond	2.06	Entree	9.9 m²
00 begane grond	3.01	Directie	8.9 m²
00 begane grond	3.02	IB-ruimte	8.8 m²
00 begane grond	3.03	RT-ruimte	12.9 m²
00 begane grond	4.01a	Centrale hal	149.4 m²
00 begane grond	4.02a	Expo ruimte	1.9 m²
00 begane grond	4.02b	Expo ruimte	1.9 m²
00 begane grond	4.02c	Expo ruimte	1.8 m²
00 begane grond	4.04	Koffie hoek	6.1 m²
00 begane grond	4.05	Techniek / handvaardigheid	35.1 m²
00 begane grond	4.06	Mediahoek / schoolbieb	16.5 m²
00 begane grond	4.07	Bergum	10.9 m²
00 begane grond	4.08	Bergum	2.0 m²
00 begane grond	5.01	Bergum	12.1 m²
00 begane grond	5.03	Werkkast	2.4 m²
00 begane grond	5.04	MIVA toilet	3.6 m²
00 begane grond	5.05	Geluidskast	0.3 m²
00 begane grond	6.01a	Douche	10.1 m²
00 begane grond	6.01b	Kleedkamer	18.8 m²
00 begane grond	6.01c	Douche	10.1 m²
00 begane grond	6.01d	Douche	18.8 m²
00 begane grond	6.01e	Douche	8.4 m²
00 begane grond	6.01f	Douche	15.2 m²
00 begane grond	6.01g	Douche	8.4 m²
00 begane grond	6.01h	Kleedkamer	15.2 m²
00 begane grond	6.02	Bestuurskamer / fysio	20.4 m²
00 begane grond	6.03	Administratie voetbal	8.5 m²
00 begane grond	6.04a	Scheidsrechter	7.1 m²
00 begane grond	6.04b	Scheidsrechter	7.2 m²
00 begane grond	6.05	MK	0.8 m²
00 begane grond	6.06	Gang	50.7 m²
00 begane grond	6.07	MK	0.4 m²
00 begane grond	7.01	Slaapruimte	79.9 m²
00 begane grond	7.02	Entree	27.2 m²
00 begane grond	7.03	Toilet	8.7 m²
00 begane grond	7.04	Toilet	9.9 m²
00 begane grond	7.05	Toilet	9.8 m²
00 begane grond	8.01	Sportzaal	126.0 m²
00 begane grond	8.02a	Toesellen	28.5 m²
00 begane grond	8.02b	Bergum	1.6 m²
00 begane grond	8.02c	toilet	2.6 m²
00 begane grond	8.02d	Bergum	1.6 m²
00 begane grond	8.02e	toilet	1.6 m²
00 begane grond	8.02f	toilet	1.6 m²
00 begane grond	8.02g	toilet	1.6 m²
00 begane grond	8.03	Bestuurskamer / fysio	20.5 m²
00 begane grond	8.04	Entree	20.5 m²
00 begane grond	8.05	Bergum	8.0 m²
00 begane grond	8.06	Bestaande CV	5.7 m²
00 begane grond	8.07	Bergum	1.7 m²
00 begane grond	8.08	Bergum	4.0 m²
00 begane grond	9.01	Bergumte muziekinstrumenten	20.4 m²
00 begane grond	9.02	Opbergumte slagwerk kar	23.3 m²
00 begane grond	9.03	Muziekarchief	6.9 m²
00 begane grond	9.04	Bergumte toevoeren	18.5 m²
00 begane grond	11.02	Sportkantine / horeca ruimte	91.4 m²
00 begane grond	11.03	Keuken	18.4 m²
00 begane grond	11.04	Bergum	14.4 m²
00 begane grond	11.05	Bergum	5.3 m²
00 begane grond	11.06a	Bergum	1.7 m²
00 begane grond	11.06b	Bergum	1.7 m²
00 begane grond	11.06c	Bergum	1.7 m²
00 begane grond	11.07	Hoofdentree	3.8 m²
00 begane grond	11.08	Gang	15.4 m²
00 begane grond	11.09	Toilet	60.7 m²
00 begane grond	11.10	Toilet	9.1 m²
00 begane grond	11.11	MIVA toilet	3.6 m²
00 begane grond	11.12	Parti-haak MFC	5.4 m²
00 begane grond	11.13	Opbergumte	21.3 m²
00 begane grond	11.14	Bergum	2.3 m²
00 begane grond	11.16	Trap	4.3 m²
00 begane grond	11.17	Multifunctionele ruimte	25.4 m²
00 begane grond	11.18	Verdeekast	0.4 m²
00 begane grond			2157.7 m²
Podium	4.03	Podium	7.1 m²
Podium	11.15	Podium	87.6 m²
01 eerste verdieping	5.02	Techniek ruimte	38.6 m²
01 eerste verdieping	5.06	Leidingen	59.1 m²
01 eerste verdieping	5.07	Gang	9.6 m²
01 eerste verdieping	5.08	Gang	10.3 m²
01 eerste verdieping	12.01	Gang	10.2 m²
01 eerste verdieping	12.02	Bergum VV Jistrum	16.8 m²
01 eerste verdieping	12.03	Bergum	4.0 m²
01 eerste verdieping	12.04	Bergum	3.7 m²
01 eerste verdieping	12.05	Bergum	3.7 m²
01 eerste verdieping	12.06	Techniek ruimte	10.5 m²
01 eerste verdieping			166.4 m²
01 eerste verdieping			2418.9 m²
01 eerste verdieping	4.03	Podium	7.1 m²
01 eerste verdieping	11.15	Podium	87.6 m²
01 eerste verdieping			34.7 m²
01 eerste verdieping	5.02	Techniek ruimte	38.6 m²
01 eerste verdieping	5.06	Leidingen	59.1 m²
01 eerste verdieping	5.07	Gang	9.6 m²
01 eerste verdieping	5.08	Gang	10.3 m²
01 eerste verdieping	12.01	Gang	10.2 m²
01 eerste verdieping	12.02	Bergum VV Jistrum	16.8 m²
01 eerste verdieping	12.03	Bergum	4.0 m²
01 eerste verdieping	12.04	Bergum	3.7 m²
01 eerste verdieping	12.05	Bergum	3.7 m²
01 eerste verdieping	12.06	Techniek ruimte	10.5 m²
01 eerste verdieping			166.4 m²
01 eerste verdieping			2418.9 m²
01 eerste verdieping	5.02	Techniek ruimte	38.6 m²
01 eerste verdieping	5.06	Leidingen	59.1 m²
01 eerste verdieping	5.07		