



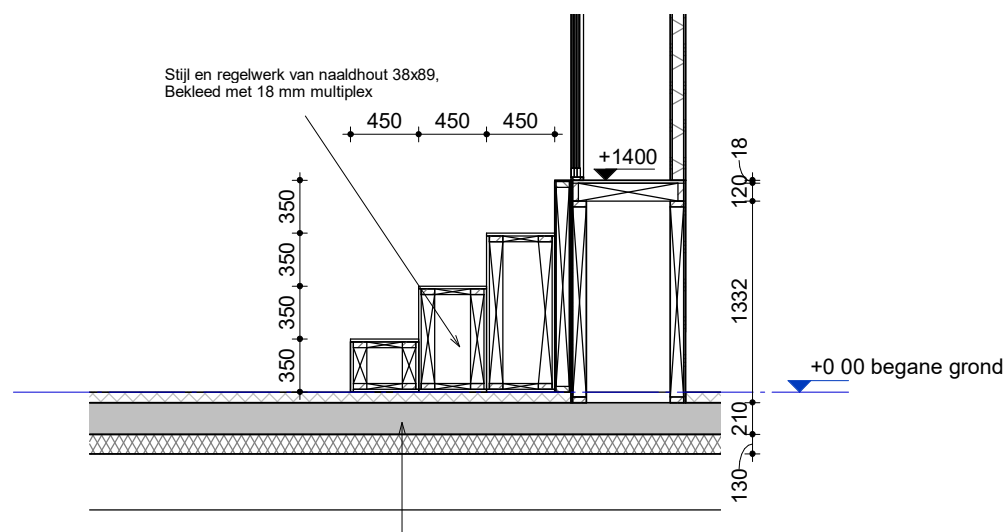

Vloeropbouw: (RC conform EPC berekening)
- Afwerkvloer 70 mm
- PS-isolatievloer 210 mm

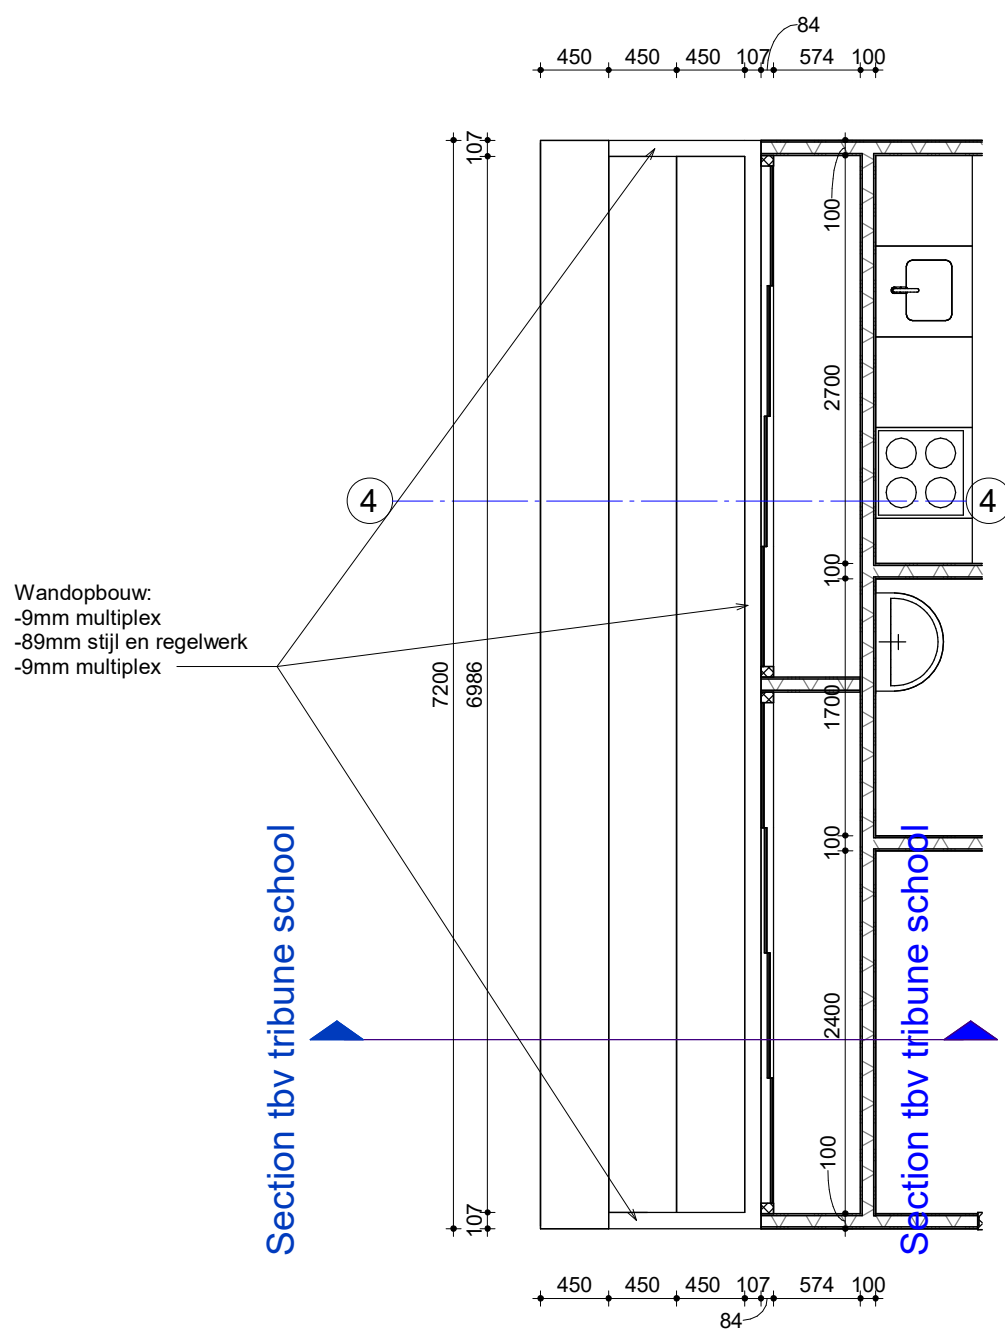

Opdrachtgever	Schaal
Gemeente Tytsjeksteradiel	1:50
Raadhuisweg 7	Formaat
9251 GH te Burgum	A3
Project	Architect
6004	Pieter Schievink
nieuwbouw multifunctionele accommodatie	Getekend
Fjildwei 8 te Jistrum	Hessel Kuiken
9258 CL	Datum
	22-06-2023
Onderdeel	Gewijzigd
Principe tekening tribune in school	
Fase	Bladnummer
TO	TO-1111
	6004



Alynia Architecten BV
Snekerterweg 61
8912 AA
Leeuwarden

T (058) 2023080
E info@alynia-architecten.nl
I www.alynia-architecten.nl