


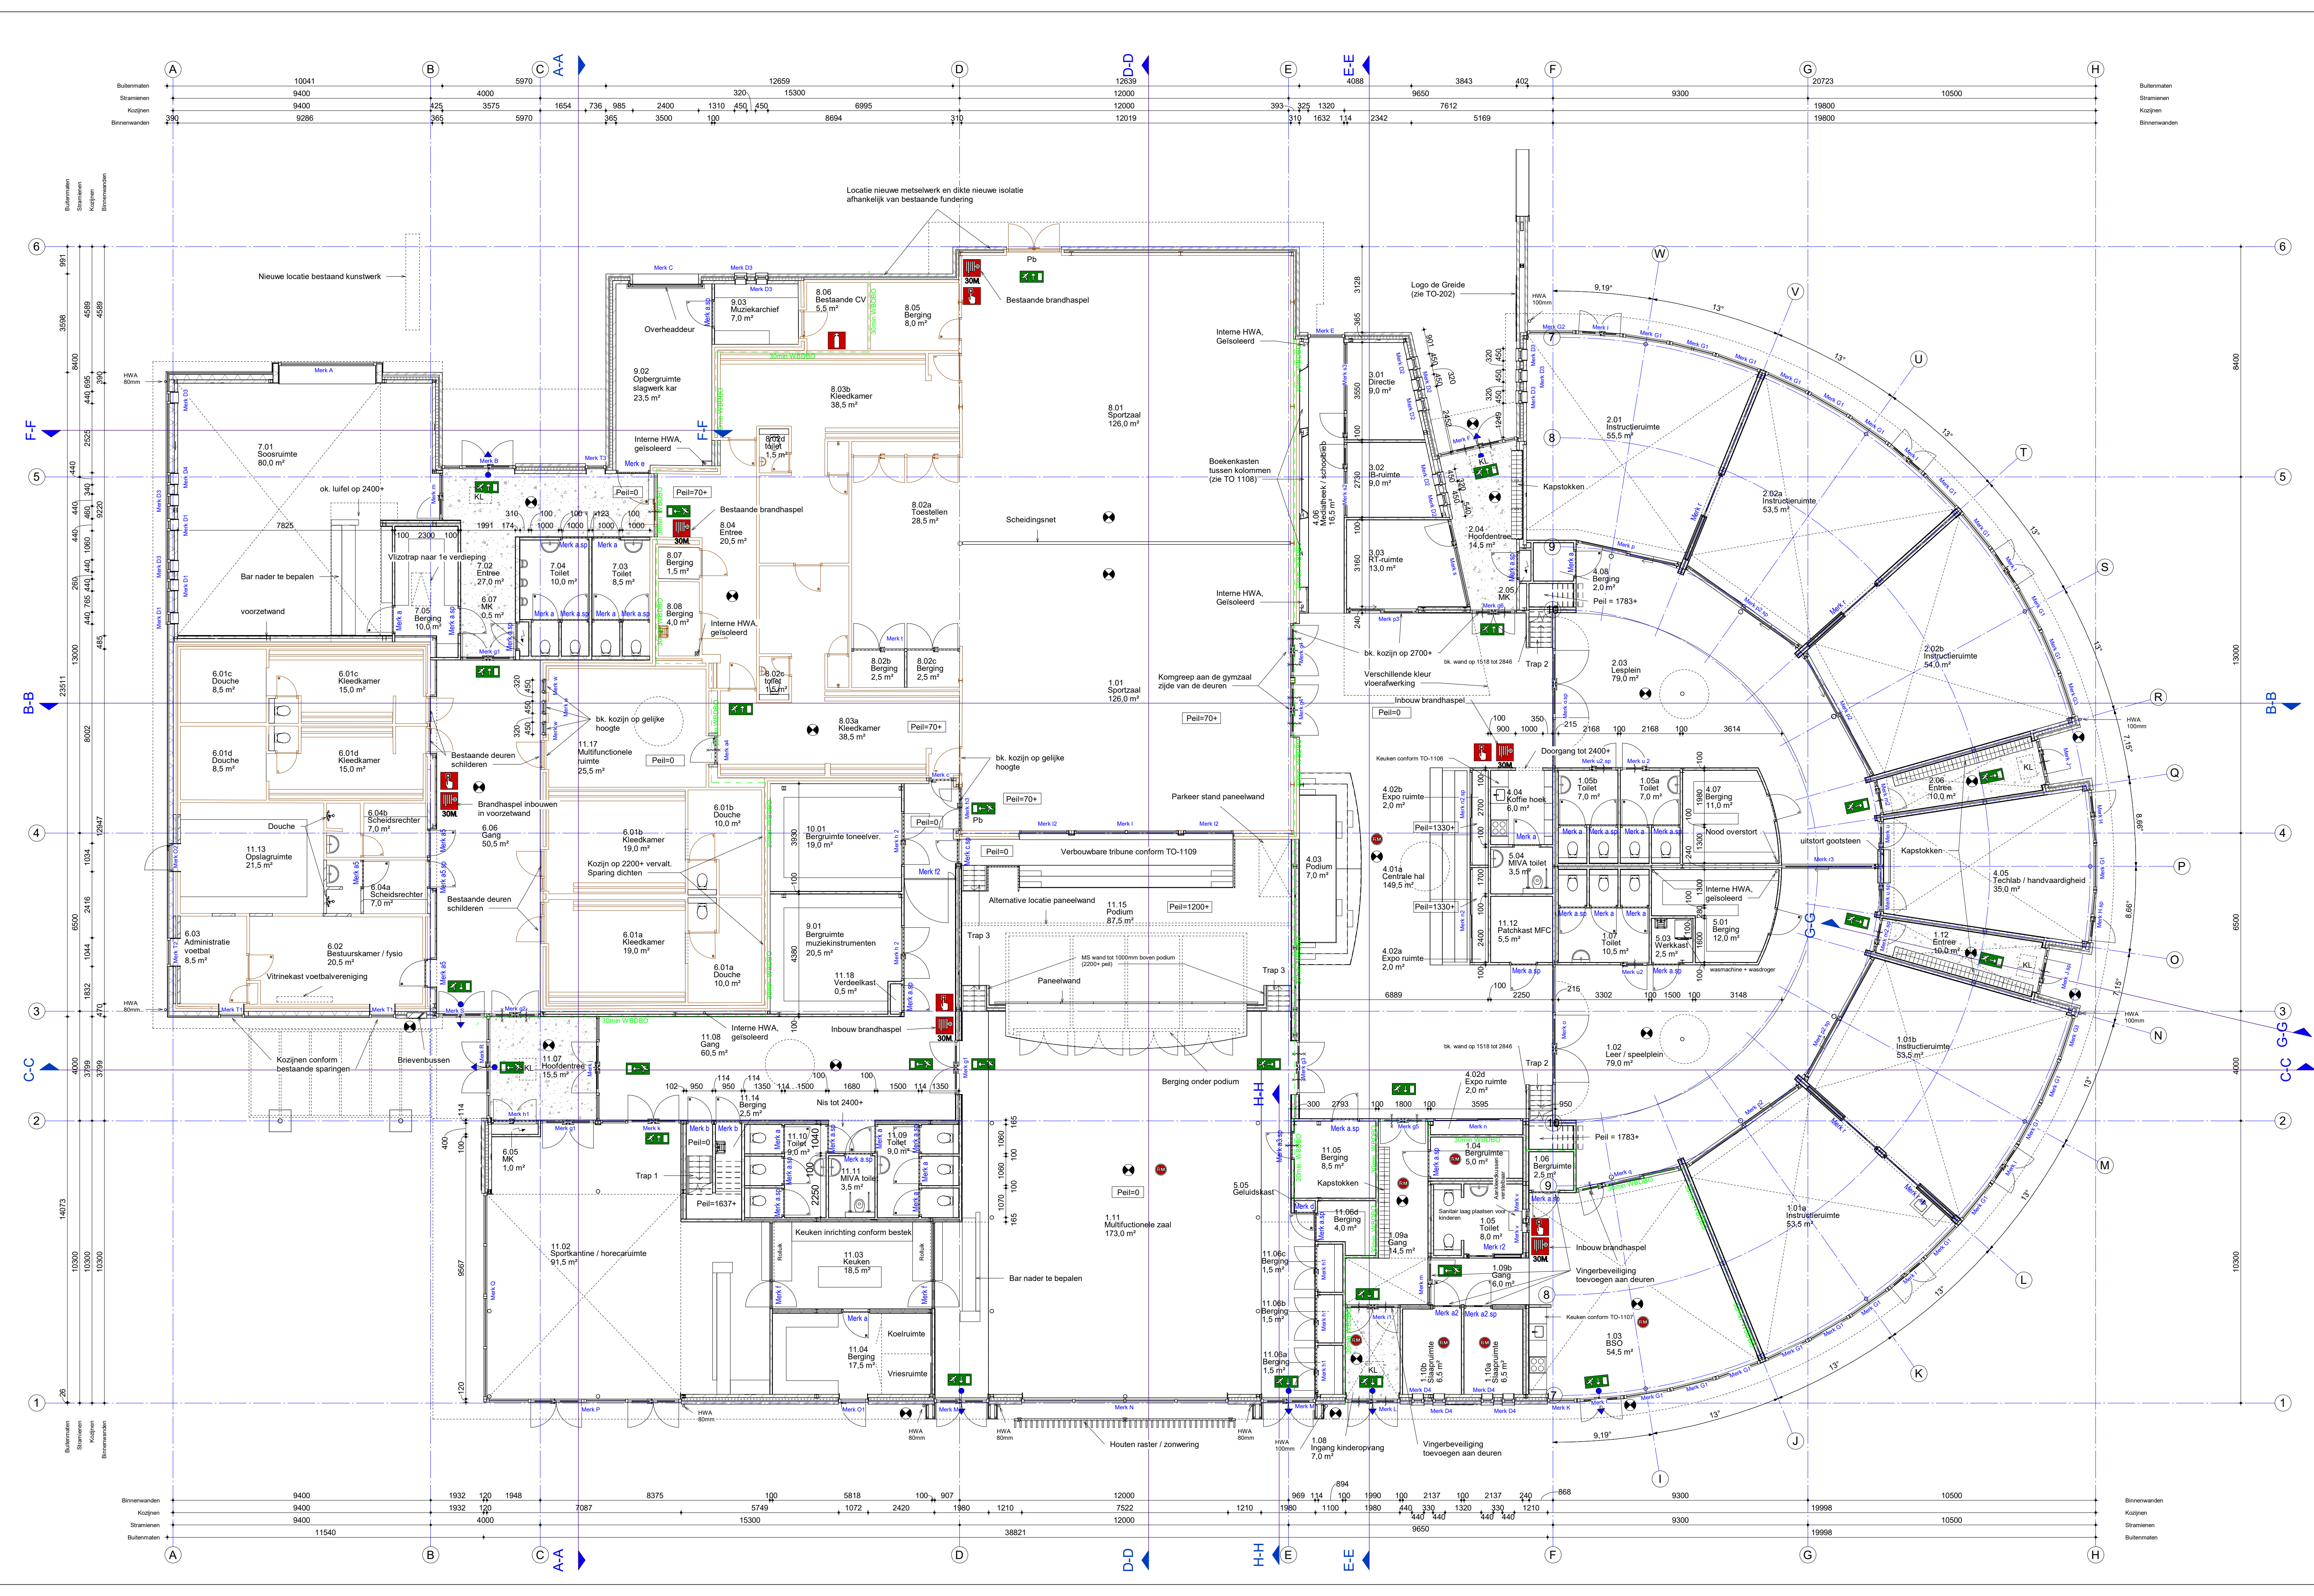

Ruimteoverzicht MFA Jistrum			
Bouwlaag	Vertrek nr.	Omschrijving	Oppervlakte
00 begane grond	1.01	Sportzaal	126.0 m²
00 begane grond	1.01a	Instructie ruimte	53.5 m²
00 begane grond	1.01b	Instructie ruimte	53.6 m²
00 begane grond	1.02	Leer / speelplein	79.1 m²
00 begane grond	1.03	BSO	54.5 m²
00 begane grond	1.04	Bergumte	5.0 m²
00 begane grond	1.05	Toilet	7.9 m²
00 begane grond	1.05a	Toilet	6.8 m²
00 begane grond	1.05b	Toilet	6.8 m²
00 begane grond	1.06	Bergumte	2.3 m²
00 begane grond	1.07	Toilet	10.3 m²
00 begane grond	1.08	Ingang kinderopvang	6.8 m²
00 begane grond	1.09a	Gang	14.4 m²
00 begane grond	1.09b	Gang	6.2 m²
00 begane grond	1.10a	Slaapruimte	6.6 m²
00 begane grond	1.10b	Slaapruimte	6.6 m²
00 begane grond	1.11	Multifunctionele zaal	173.0 m²
00 begane grond	1.12	Entree	10.0 m²
00 begane grond	2.01	Instructie ruimte	55.5 m²
00 begane grond	2.02a	Instructie ruimte	53.5 m²
00 begane grond	2.02b	Instructie ruimte	53.8 m²
00 begane grond	2.03	Lesplan	79.0 m²
00 begane grond	2.04	Hoofdentree	14.6 m²
00 begane grond	2.05	MK	0.5 m²
00 begane grond	2.06	Entree	9.9 m²
00 begane grond	3.01	Directie	8.9 m²
00 begane grond	3.02	IB-ruimte	8.8 m²
00 begane grond	3.03	RT-ruimte	12.9 m²
00 begane grond	4.02a	Expo ruimte	1.9 m²
00 begane grond	4.02b	Expo ruimte	1.9 m²
00 begane grond	4.02c	Expo ruimte	1.8 m²
00 begane grond	4.04	Koffie hoek	6.1 m²
00 begane grond	4.05	Techniek / handvaardigheid	35.1 m²
00 begane grond	4.06	Mediahoek / schoolbieb	16.5 m²
00 begane grond	4.07	Berging	10.2 m²
00 begane grond	4.08	Berging	2.0 m²
00 begane grond	5.01	Berging	12.1 m²
00 begane grond	5.03	Werkkast	2.4 m²
00 begane grond	5.04	MIVA toilet	3.6 m²
00 begane grond	5.05	Geluidskast	0.3 m²
00 begane grond	6.01a	Douche	10.1 m²
00 begane grond	6.02	Bestuurskamer / fysio	20.4 m²
00 begane grond	6.03	Administratie voetbal	8.5 m²
00 begane grond	6.04a	Scheidrecht	7.1 m²
00 begane grond	6.04b	Scheidrecht	7.2 m²
00 begane grond	6.05	MK	0.2 m²
00 begane grond	6.06	Gang	50.7 m²
00 begane grond	6.07	MK	0.4 m²
00 begane grond	7.02	Entree	27.2 m²
00 begane grond	7.03	Toilet	8.7 m²
00 begane grond	7.04	Toilet	9.9 m²
00 begane grond	7.05	Berging	9.8 m²
00 begane grond	8.01	Sportzaal	125.8 m²
00 begane grond	8.02a	Toesleien	28.5 m²
00 begane grond	8.02d	Berging	2.6 m²
00 begane grond	8.02e	toilet	1.6 m²
00 begane grond	8.02f	toilet	1.6 m²
00 begane grond	8.02g	toilet	1.6 m²
00 begane grond	8.04	Entree	20.5 m²
00 begane grond	8.05	Berging	8.0 m²
00 begane grond	8.06	Bestaande CV	5.7 m²
00 begane grond	8.07	Berging	1.7 m²
00 begane grond	8.08	Berging	4.0 m²
00 begane grond	9.01	Bergumte muziekinstrumenten	20.4 m²
00 begane grond	9.02	Opbergumte slagwerk kar	23.3 m²
00 begane grond	9.03	Muziekarchief	6.9 m²
00 begane grond	9.04	Bergumte boeswerk	18.5 m²
00 begane grond	11.02	Sportkantine / horeca ruimte	91.4 m²
00 begane grond	11.03	Keuken	18.4 m²
00 begane grond	11.04	Berging	18.4 m²
00 begane grond	11.05	Berging	5.3 m²
00 begane grond	11.06a	Berging	1.7 m²
00 begane grond	11.06b	Berging	1.7 m²
00 begane grond	11.06c	Berging	1.7 m²
00 begane grond	11.06d	Berging	3.8 m²
00 begane grond	11.07	Hoofdentree	15.4 m²
00 begane grond	11.08	Gang	60.7 m²
00 begane grond	11.09	Toilet	9.1 m²
00 begane grond	11.10	Toilet	9.1 m²
00 begane grond	11.11	MIVA toilet	3.6 m²
00 begane grond	11.13	Onslagruimte	21.3 m²
00 begane grond	11.14	Berging	2.3 m²
00 begane grond	11.16	Trap	4.3 m²
00 begane grond	11.17	Multifunctionele ruimte	25.4 m²
00 begane grond	11.18	Verdeekast	0.4 m²
00 begane grond			2197.8 m²
Podium	4.03	Podium	7.1 m²
Podium	11.15	Podium	87.6 m²
01 eerste verdieping	5.02	Techniek ruimte	38.6 m²
01 eerste verdieping	5.06	Leidingen	59.1 m²
01 eerste verdieping	5.07	Gang	9.6 m²
01 eerste verdieping	5.08	Gang	10.3 m²
01 eerste verdieping	12.01	Gang	10.2 m²
01 eerste verdieping	12.02	Berging VV Jistrum	16.8 m²
01 eerste verdieping	12.03	Berging	4.0 m²
01 eerste verdieping	12.04	Berging	3.7 m²
01 eerste verdieping	12.05	Berging	3.7 m²
01 eerste verdieping	12.06	Techniek ruimte	10.5 m²
01 eerste verdieping			166.4 m²
			2418.9 m²
Opdrachtgever: Gemeente Tyspkastredel, Raadstruweg 7, 9251 GH te Burgum			
Project: 0004, Pieter Schiervink, nieuwbouw multifunctionele accommodatie Pijlwei 8 te Jistrum			
Aanbieder: Hessel Kuiken			
Datum: 20-01-2023			
Onderdeel: Begane grond, Nieuwe toestand			
Tussen: TO-101, TO-1004			
TO-101, TO-1004			
Alynia Architecten BV			
T: 0548 202380, E: info@alynia-architecten.nl, I: www.alynia-architecten.nl			