


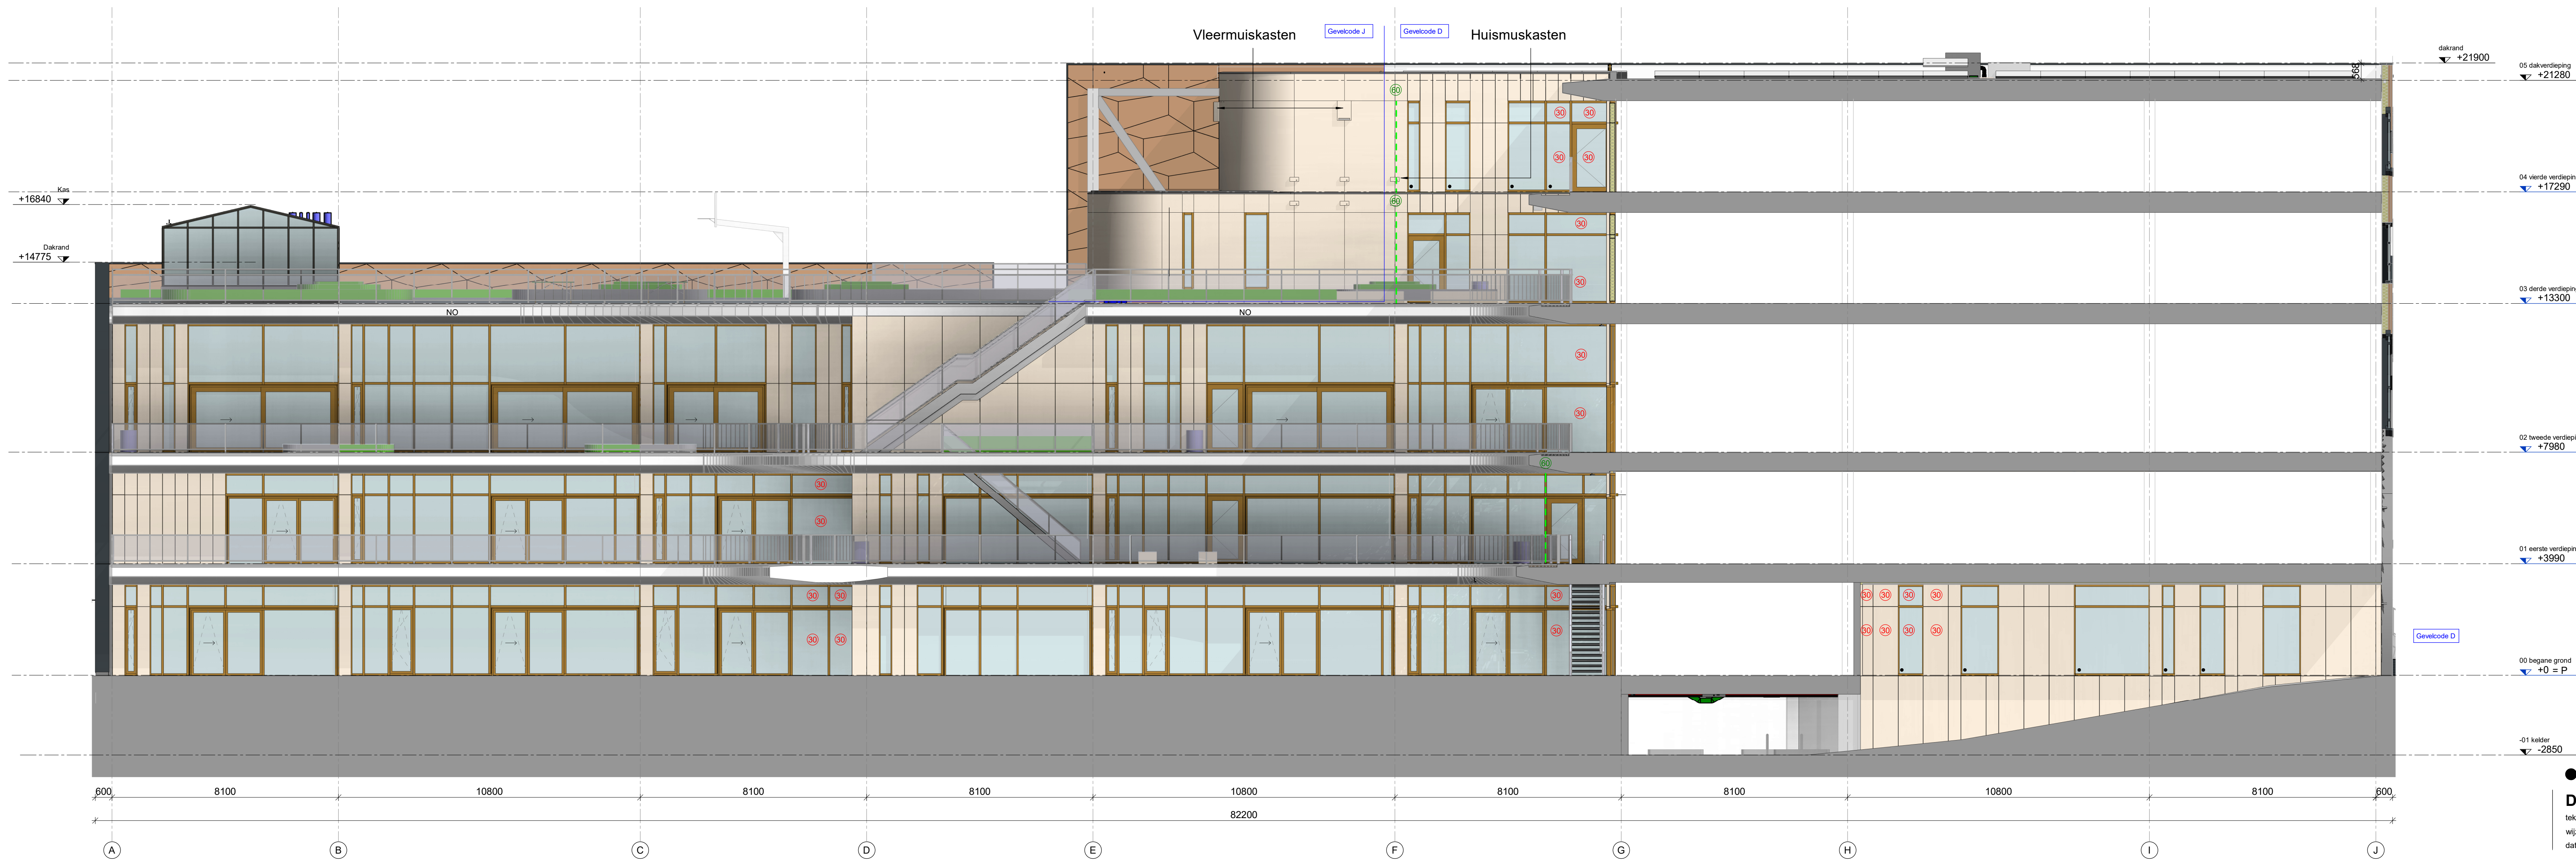

● Doorvalveiligglas

DEFINITIEF
tekeningnummer: **TO-0.311**
wijzigingsdatum: 24-03-2023
datum: 15-06-2022

International School Utrecht

onderdeel:
TERRASGEVEL - OOST

projectnummer: 3324
schaal: 1 : 100
formaat: 1051x594 (A1+L)
kenmerk:
referte: Joost Kettmann

opdrachtgever:
Gemeente Utrecht