


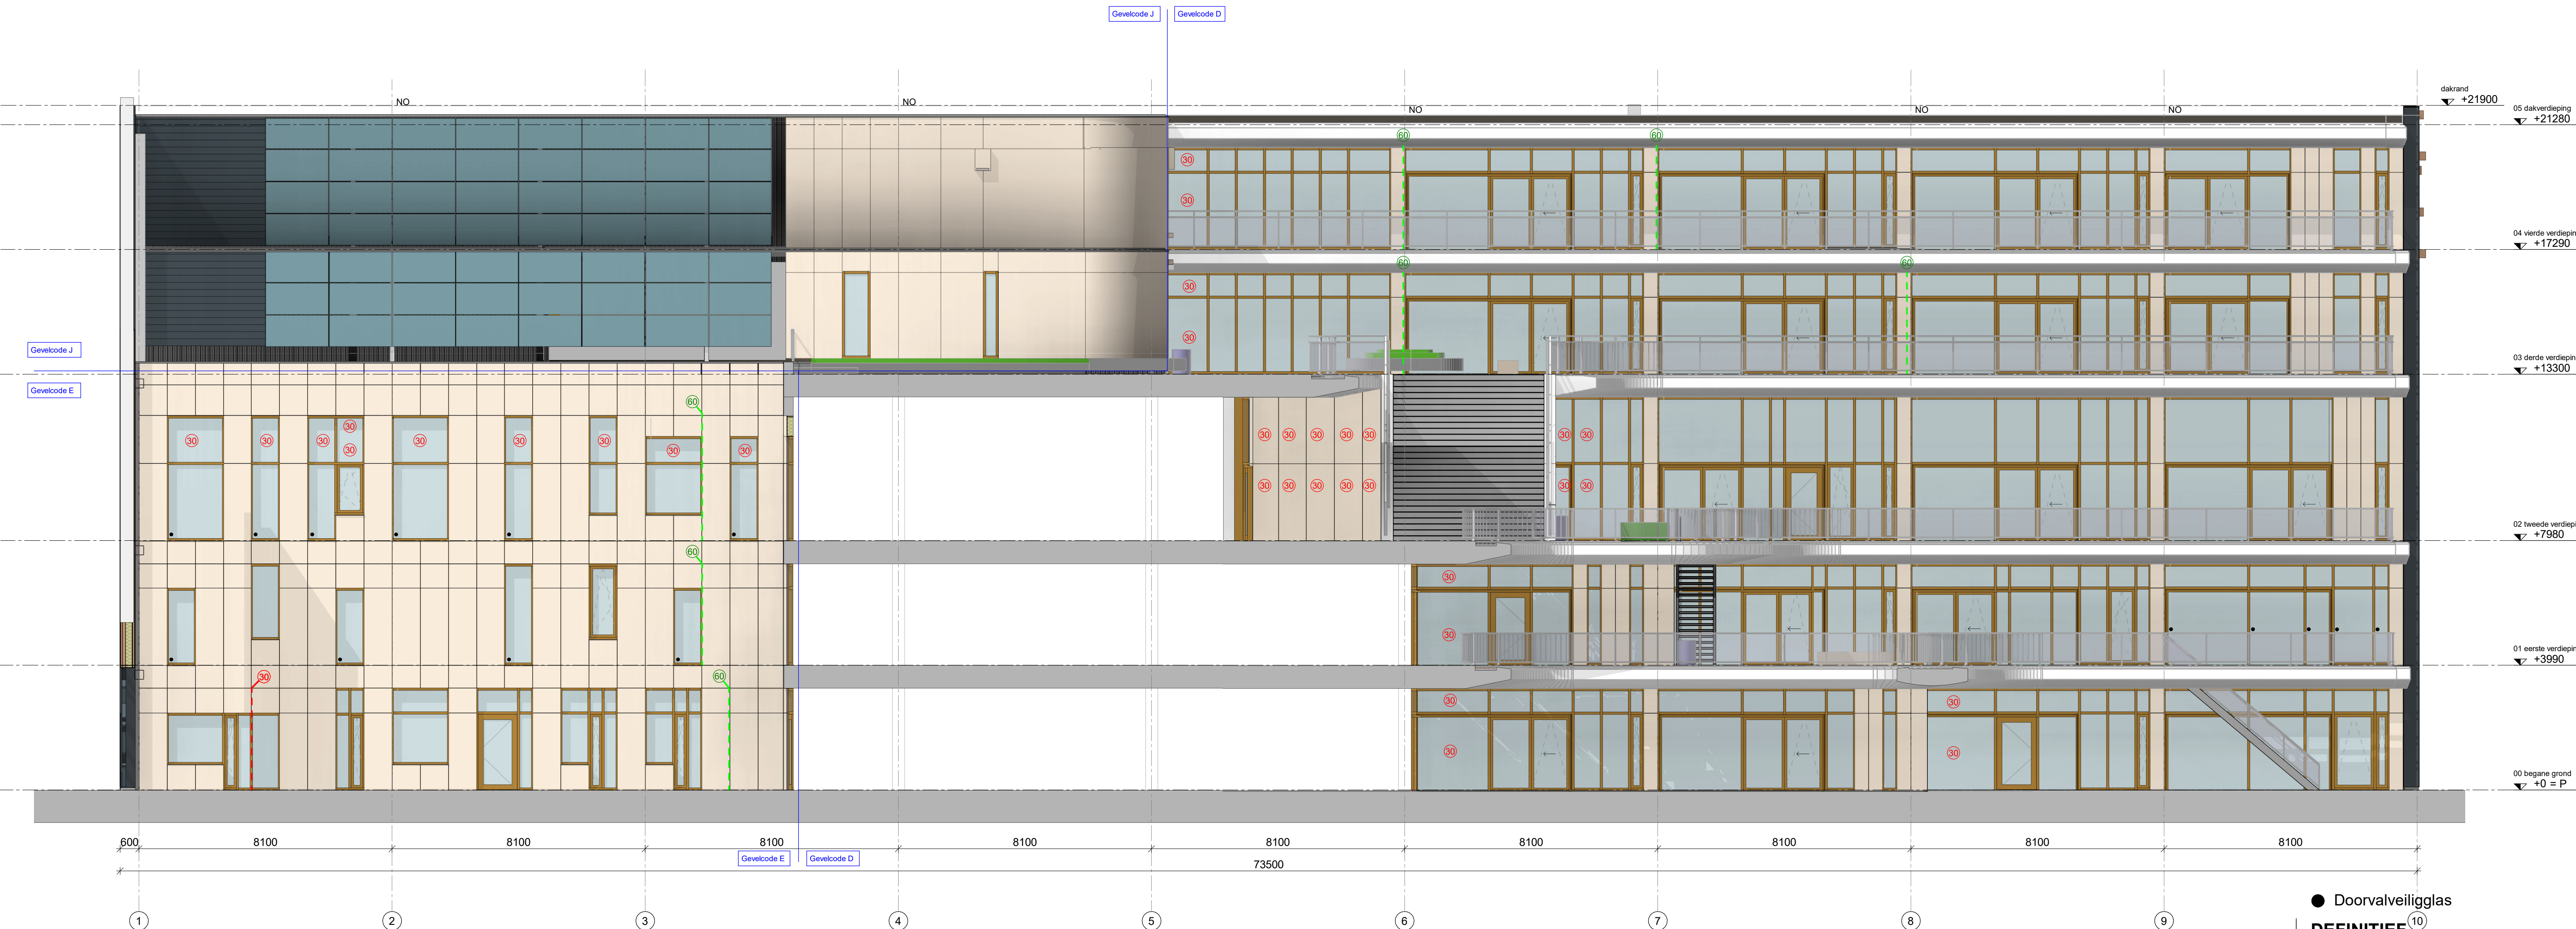

● Doorvalveiligglas

DEFINITIEF¹⁰

tekeningnummer: **TO- 0.312**
wijzigingsdatum: 24-03-2023
datum: 15-06-2022

International School Utrecht

onderdeel:
TERRASGEVEL - ZUID

projectnummer: 3324
schaal: 1 : 100
formaat: 841x594 (A1)
kenmerk:
referte: Joost Kettmann

opdrachtgever:
Gemeente Utrecht