


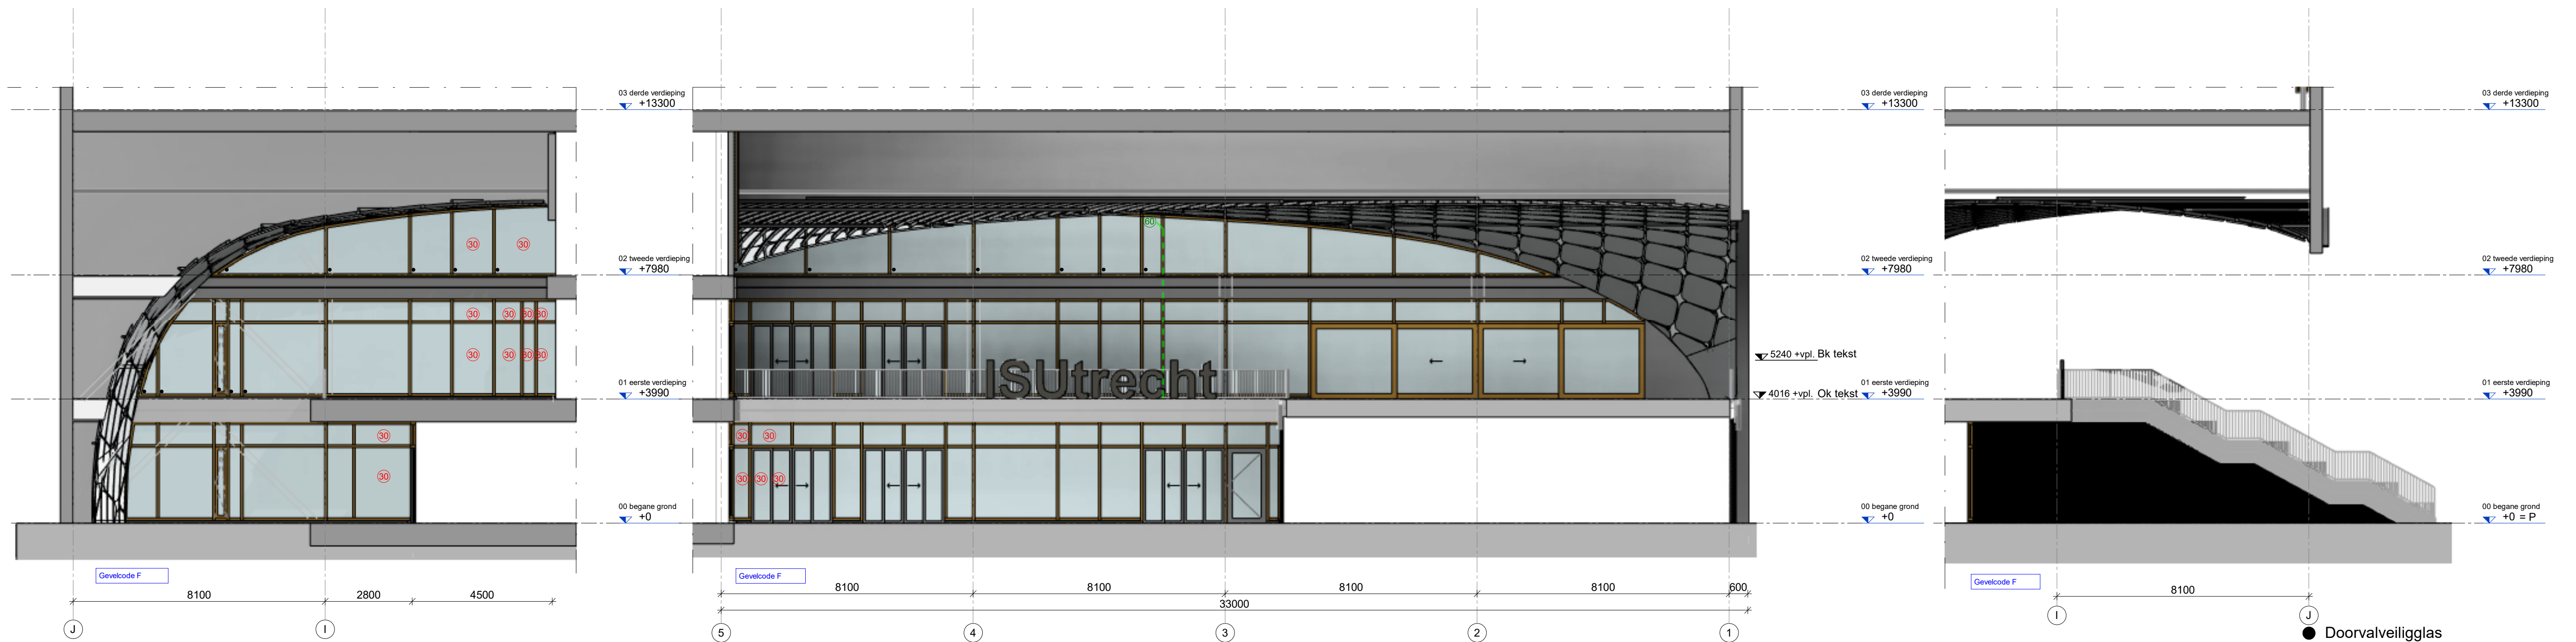

● Doorvalveiligglas

DEFINITIEF
tekeningnummer: **TO- 0.314**
wijzigingsdatum: 12-04-2023
datum: 15-06-2022

International School Utrecht

onderdeel:
ENTREEGEVELS

projectnummer: 3324
schaal: 1 : 100
formaat: 841x594 (A1)
kenmerk:
referte: Joost Kettmann

opdrachtgever:
Gemeente Utrecht

cXs SVP
CROSS Architecture architectuur en stedenbouw
Postbus 465, 3800 AL Amersfoort, 033 470 11 88, www.svp-svp.nl