



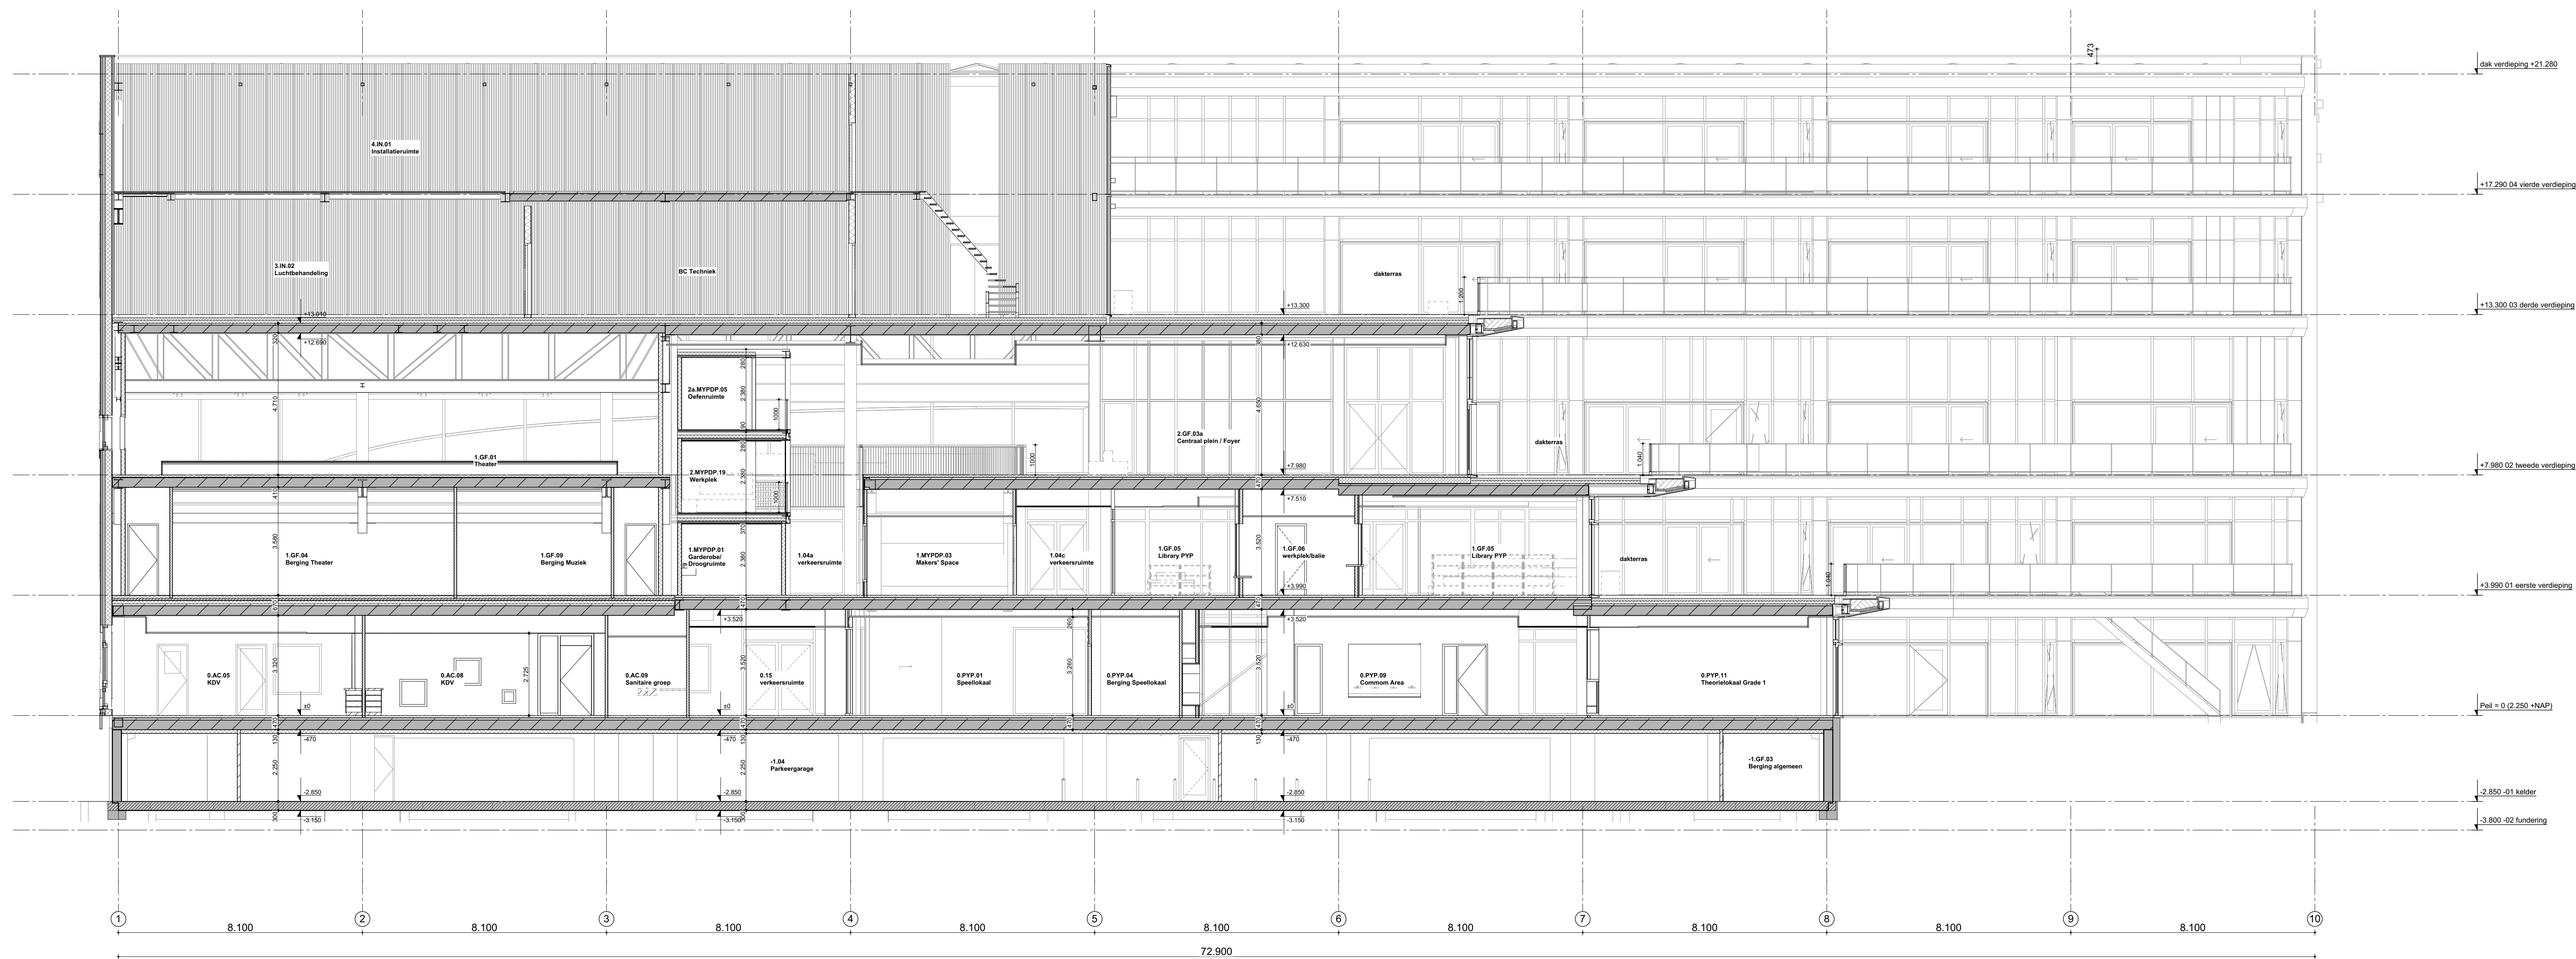

Doorsnede A-A

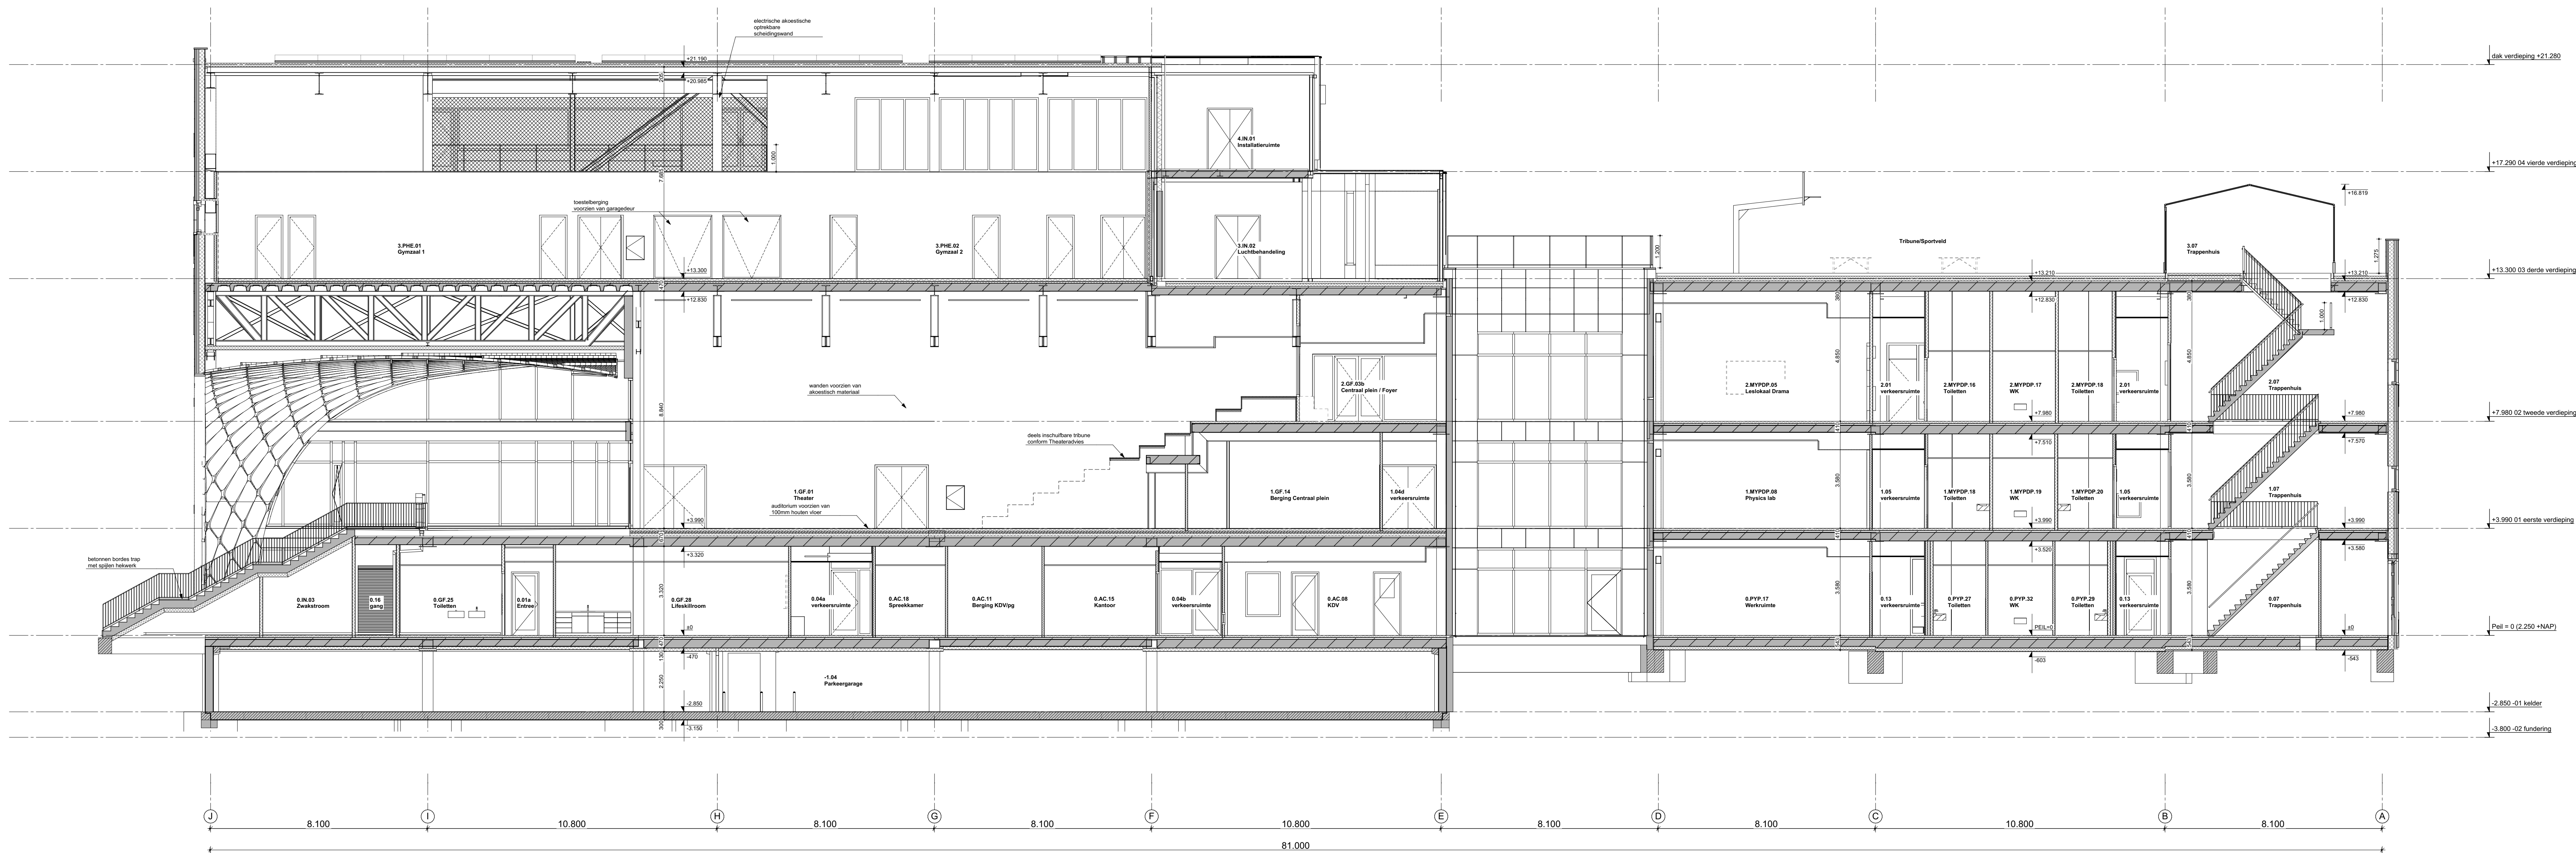

Doorsnede B-B


Definitief
tekening nummer TO-0.321
wijzigingsdatum 24-03-2023
datum: 15-06-2022

International School Utrecht


onderdeel:
Doorsnede A en B
Doorsneden

projectnummer 8324
schaal: 1:100
formaat: 1189x841 (A0)
kenmerk: 8324 hoofdmodel
referentie: Amelia Gawronska, Joost Kettmann

opdrachtgever:
Gemeente Utrecht

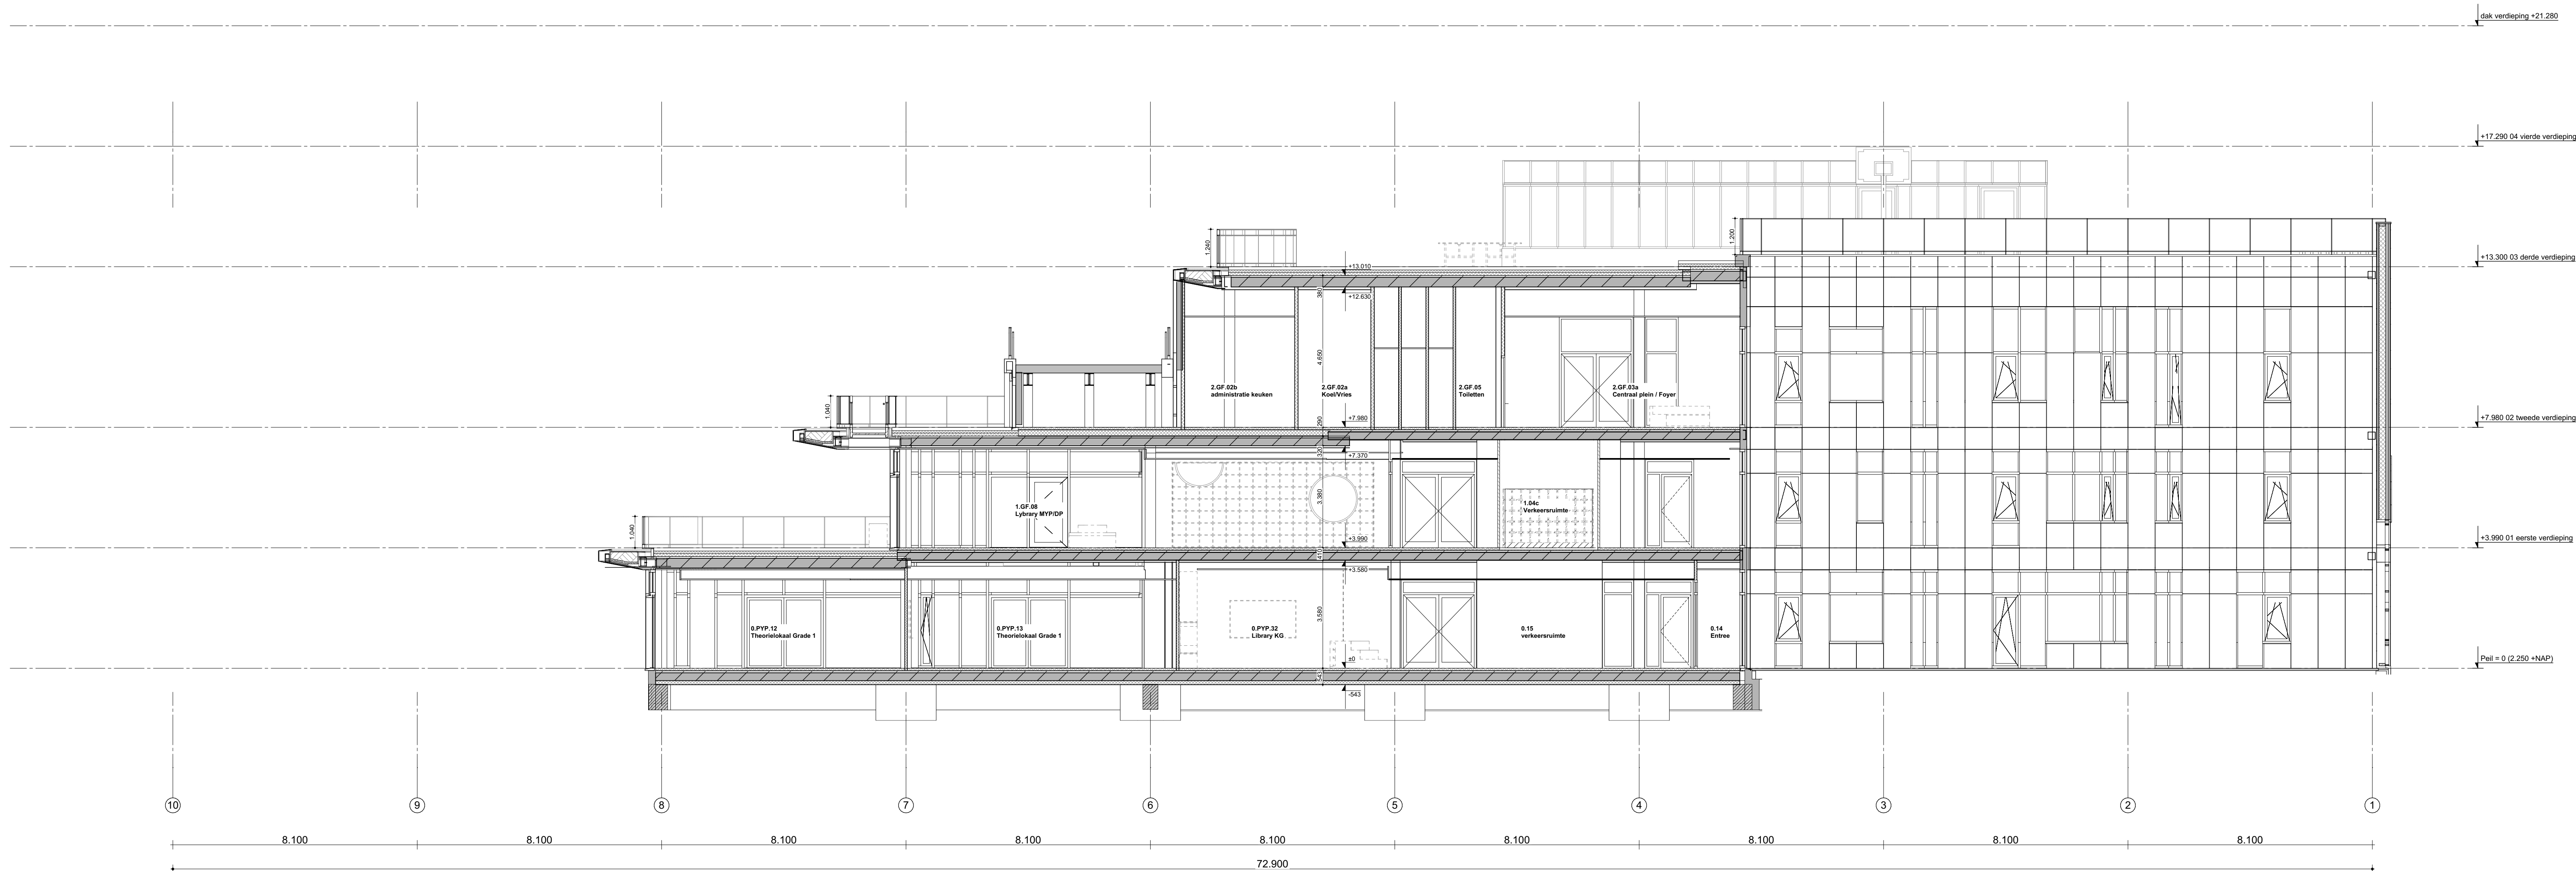

Doorsnede C-C

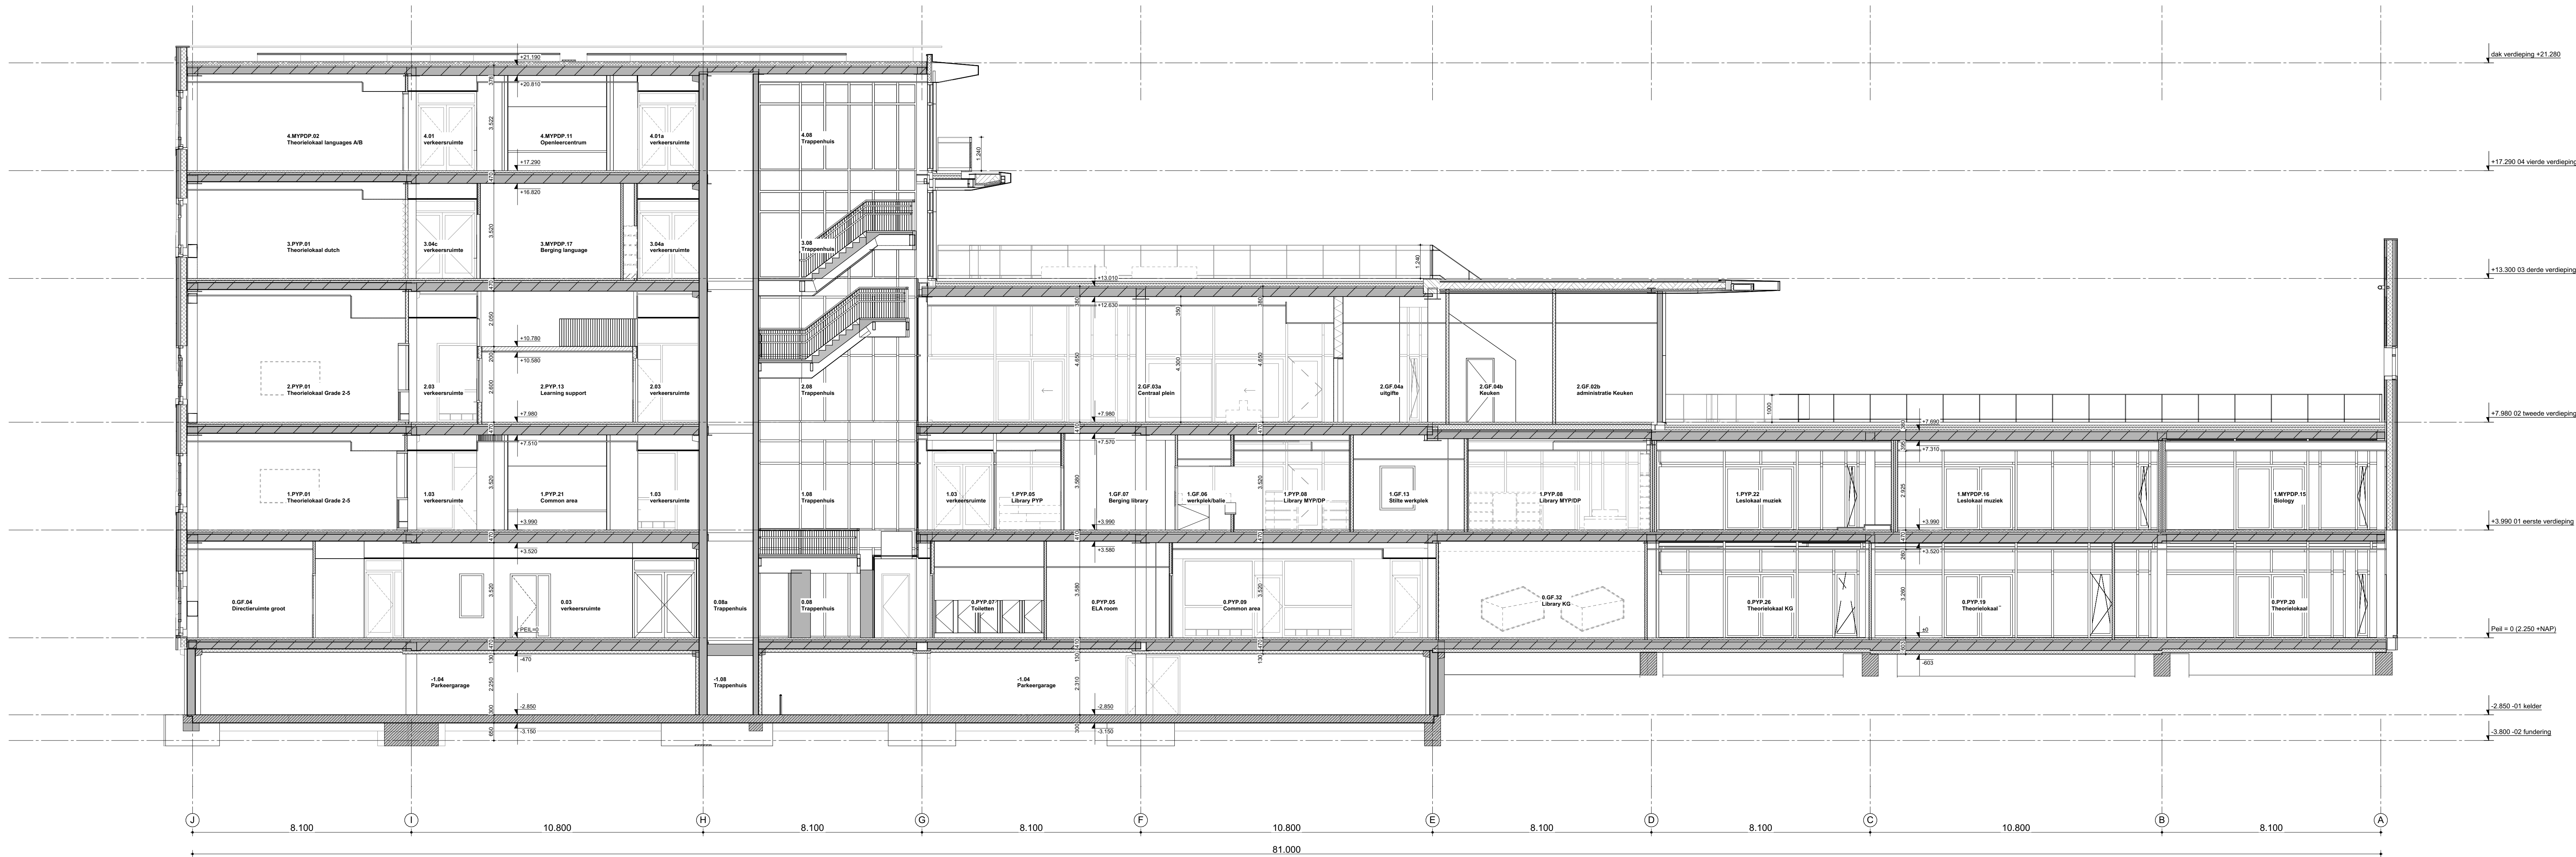

Doorsnede D-D

Definitief
tekening nummer TO-0.322
wijzigingsdatum 24-03-2023
datum: 15-06-2022

International School Utrecht

onderdeel:
Doorsnede C en D
Doorsneden

projectnummer 8324
schaal: 1:100
formaat: 1189x841 (A0)
kenmerk 8324 hoofdmodel
referentie: Amelia Gawronska, Joost Kettmann

opdrachtgever:
Gemeente Utrecht