STRAATBAKSTEEN KF IN KEPERVERBAND
KLEUR ROODBRUIN GENUANCEERD

STRAATBAKSTEEN KF IN BLOKVERBAND
KLEUR ROODBRUIN GENUANCEERD

RABATSTROOK MET STRAATBAKSTEEN DF
IN HALFSTEENSVERBAND
KLEUR ROODBRUIN GENUANCEERD

STRAATBAKSTEEN KF
1 STREKLAAG TUSSEN PARKEERVAKKEN
KLEUR ROODBRUIN MET 5 WITTE MARKERINGSSTENEN

MOLGOOT, STRAATBAKSTEEN KF IN SPECIE
5 STREKLAGEN, KLEUR ROODBRUIN GENUANCEERD

BETONTEGEL, 300x300x60 mm
IN STROOMVERBAND, KLEUR GRIJS

ASFALT DEKLAAG
KLEUR ROOD

18/20 TROTTOIRBAND 180/200x250 mm
OP STELSPECIE MET STEUNRUG VAN BETON
KLEUR GRIJS

10x20 OPSLUITBAND 100x200 mm
KLEUR GRIJS

GZ GAZONBAND R=50 mm, 100x200 mm
KLEUR GRIJS

INRITPERRONBAND

INRITBLOKKEN
800x500x250 mm, KLEUR GRIJS

TRK TROTTOIRKOLK

SK1 STRAATKOLK

A AANDUIDING PROFIEL

R0.50 BOCHTSTRAAL

−0.08 BESTAAND BOUWPEIL

LM AANBRENGEN LICHTMAST

VERKEERSBORD

ENTREE NIEUWE WONINGEN

CONTAINERVERZAMELPLAATS

NIEUWE BOOM

Ø 57 AANWEZIGE BOMEN

GROENVOORZIENING

TE KAPPEN BOOM

AANBRENGEN ZAND NUTSSTROOK 1,20 m
AANBRENGEN DRAINAGE Ø80 mm ONDER IN NUTSSTROOK TBV
HORIZONTALE BEMALING

PERCEELSGRENS

WERKGRENS

BAGGEREN BESTAANDE WATERGANGEN

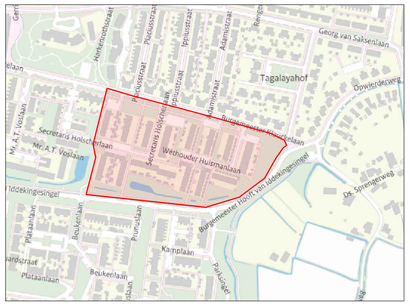

0 5 10

A			

opdrachtgever
GEMEENTE EEMSDELTA

project
HART VAN OPWIERDE, DG16A/B IN APPINGEDAM

onderdeel
VOORLOPIG ONTWERP - NIEUWE SITUATIE

projectnr	010051		
tekeninr	010051-BS		
tekeningnr	010051-CT-01		
blad	03	van	03
formaat	A0	schaal	1:200
getekend	HK	gezien	JW
datum	12-4-2024		
status	DEFINITIEF		

Asserstraat 13
9451 AC Roíděe
info@burohollema.nl
www.burohollema.nl
0592 24 13 13

BURO HOLLEMA