
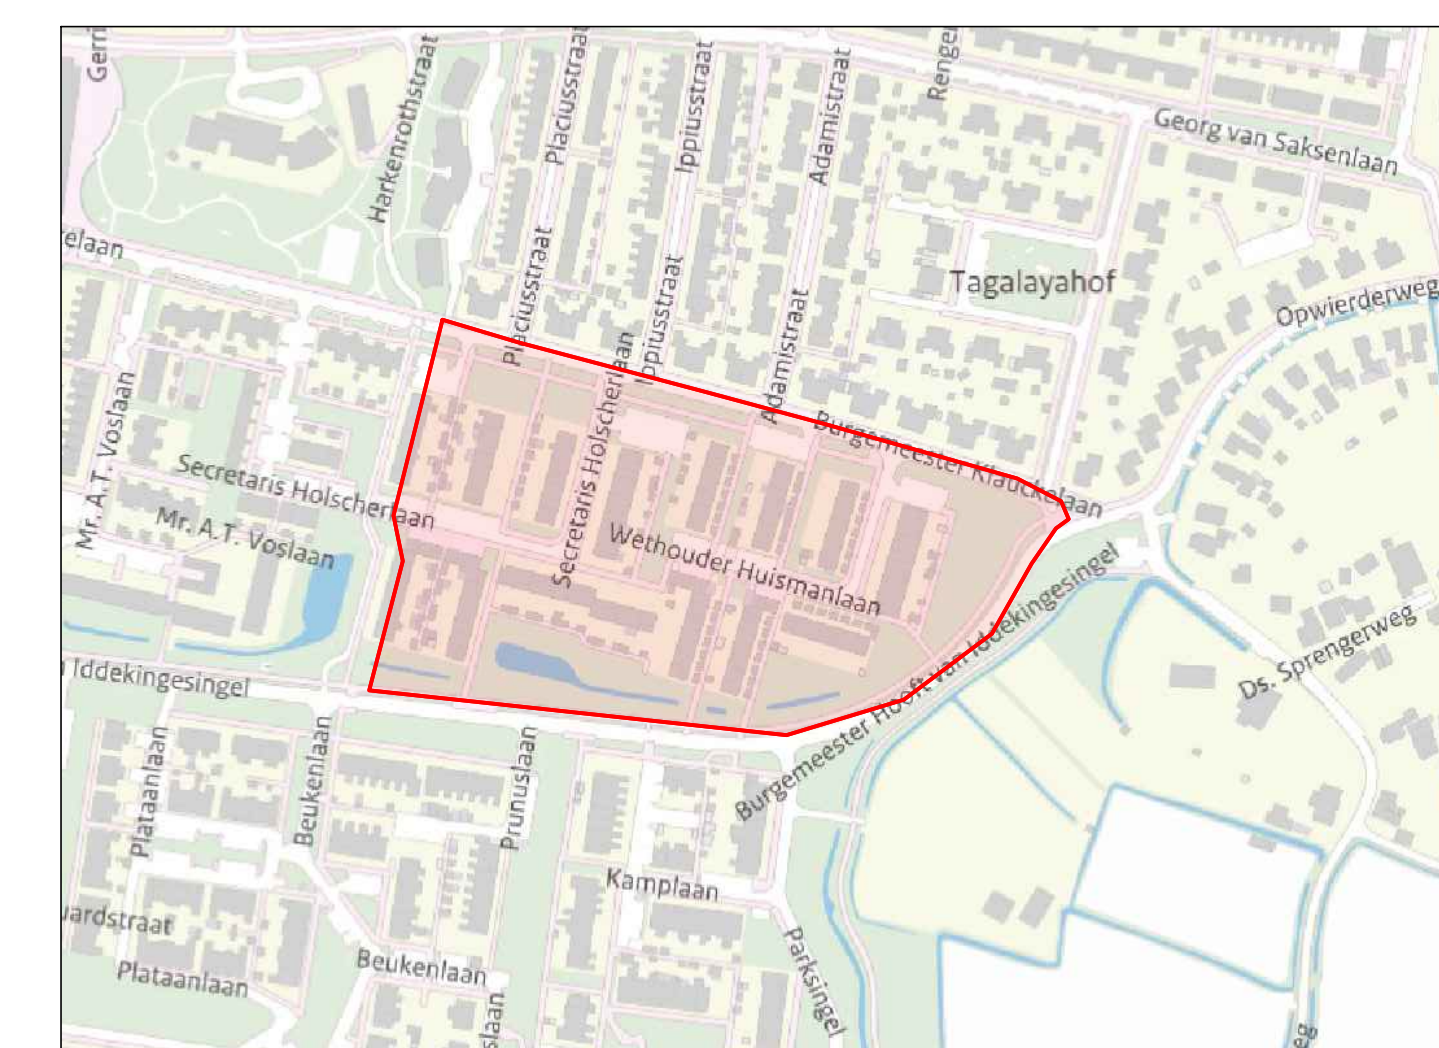
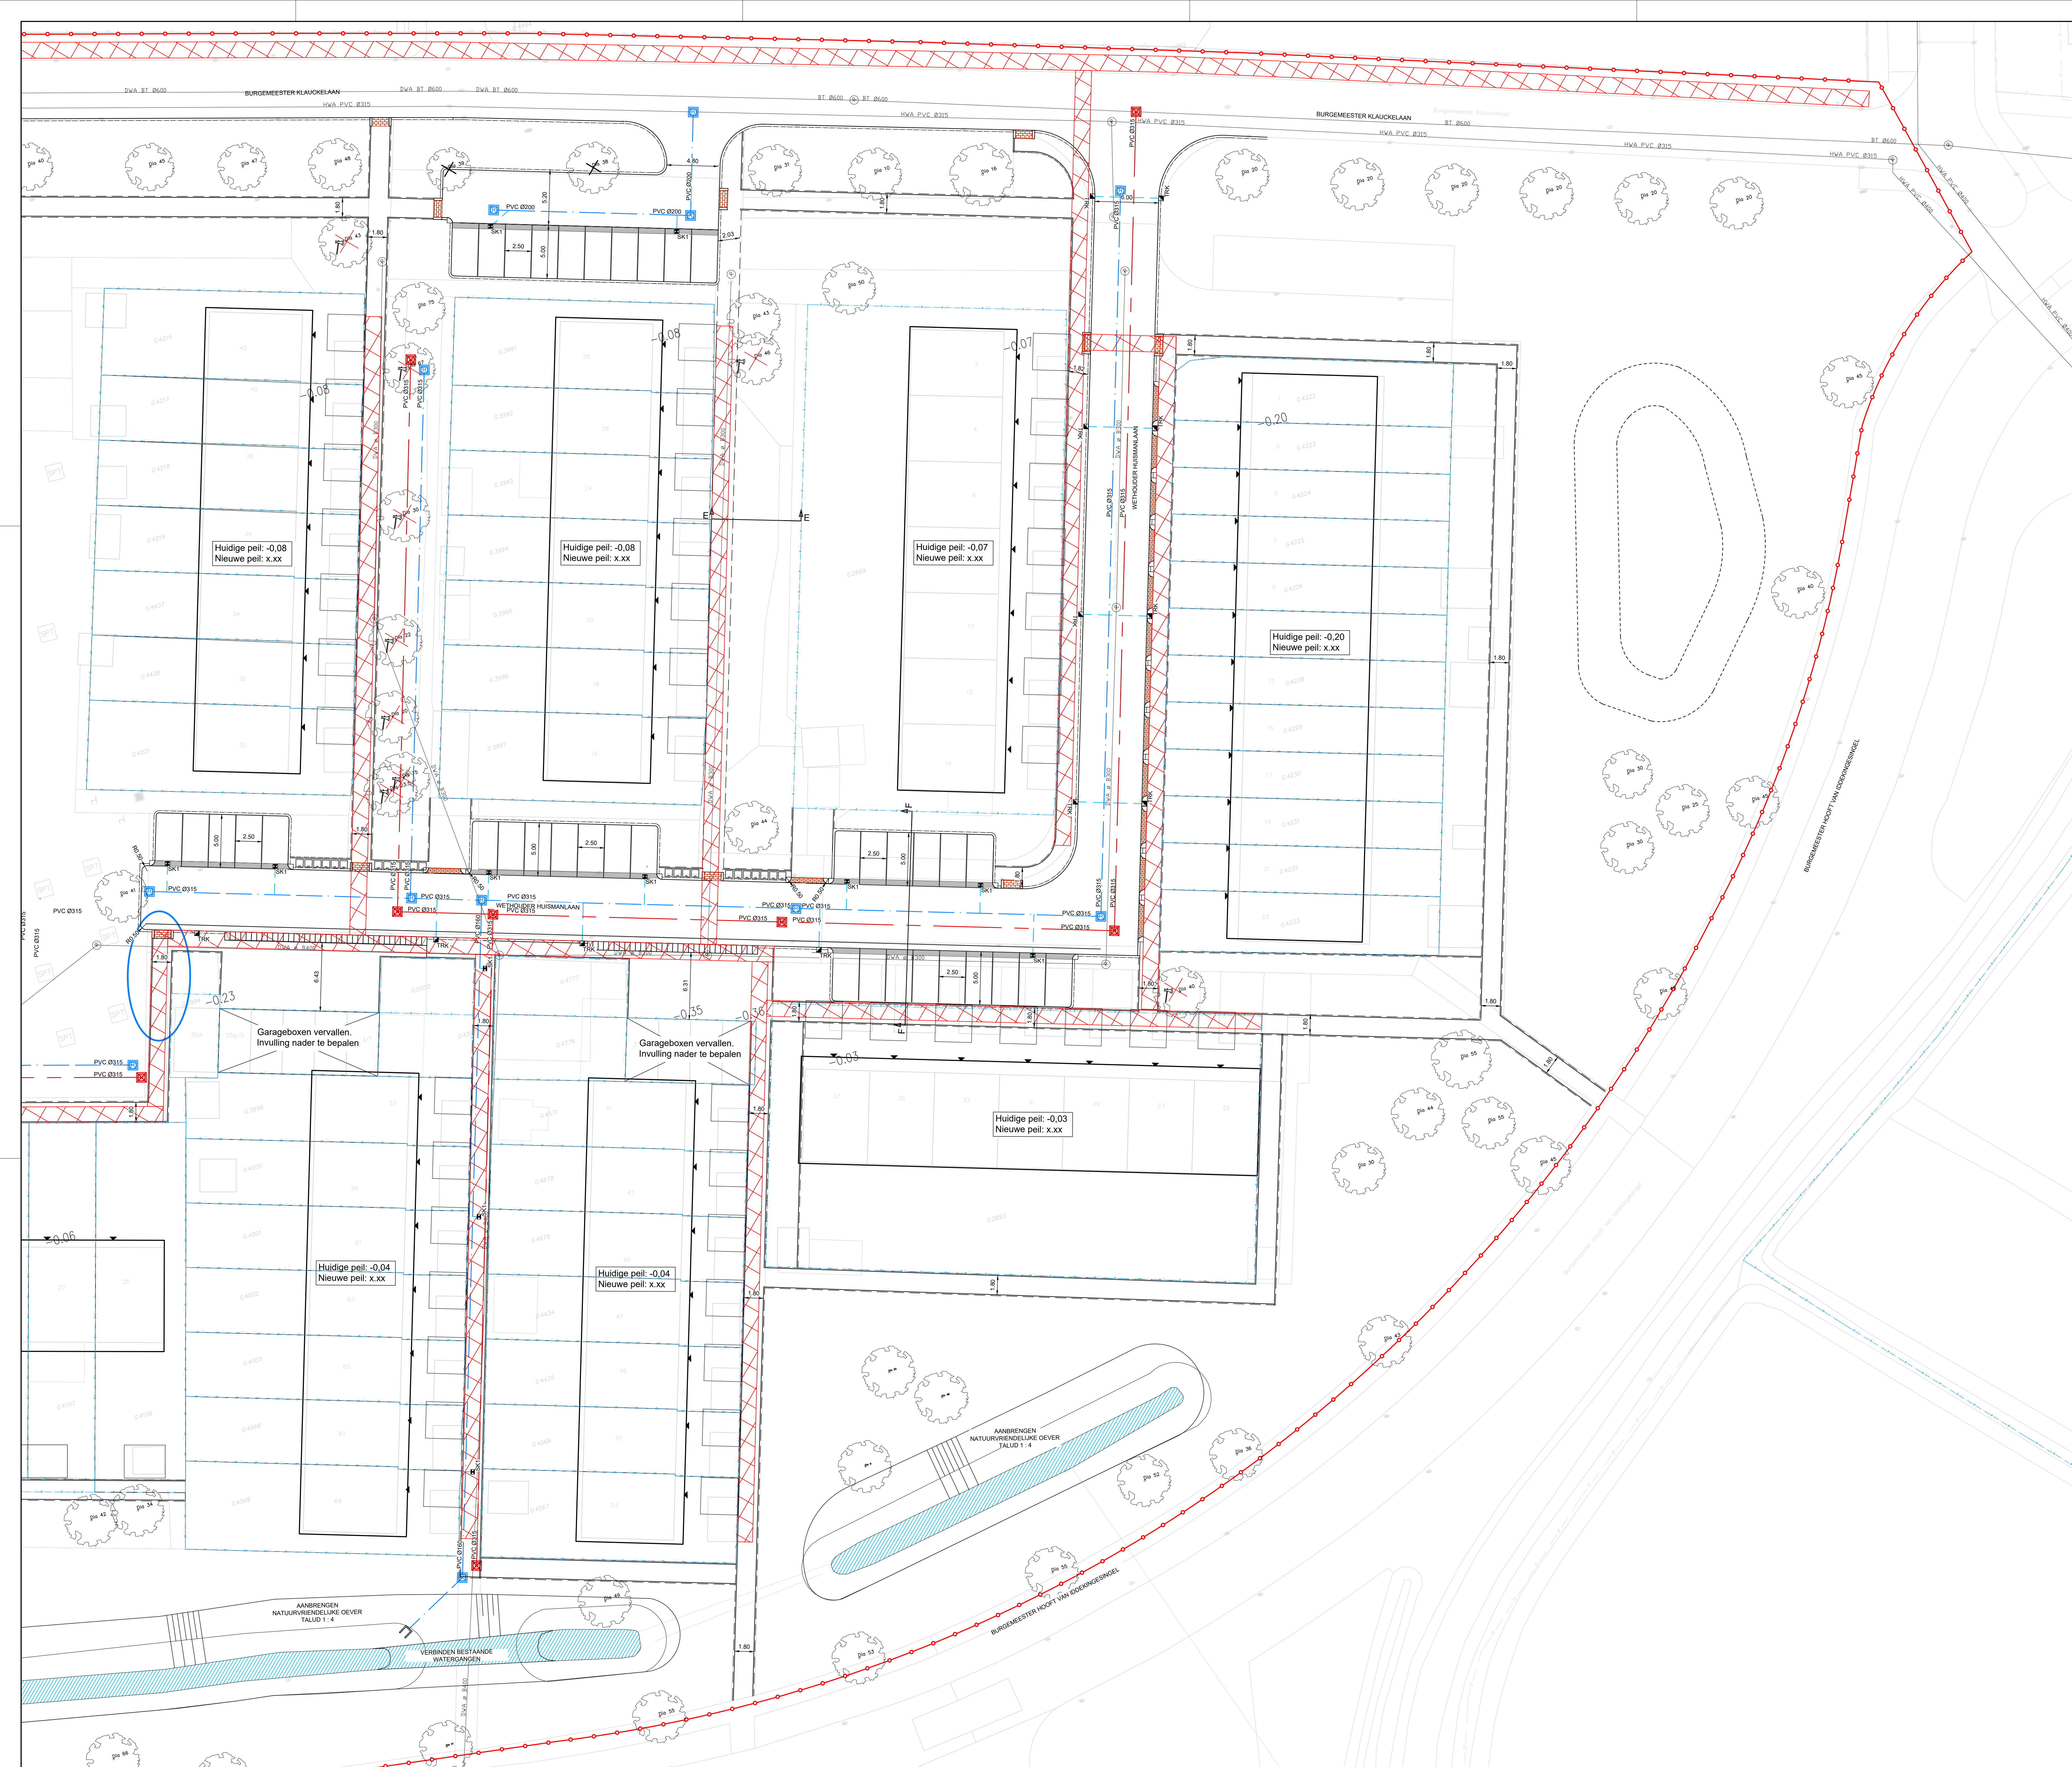


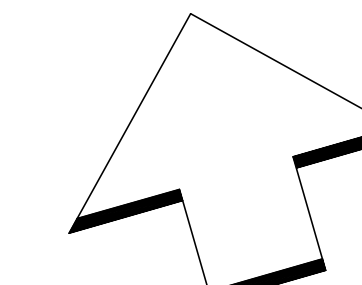

1	2	3	4
5	6	7	8
9	10	11	12
A			

opdrachtgever
GEMEENTE EEMSDelta

project
HART VAN OPWIERDE, DG16A/B IN APPINGEDAM

VOORLOPIG ONTWERP - RIOLERING

VOORLOPERS ONTWERP + RIJKEERING		
projectnr	010051	
bestelnr	010051-BS	
tekeningsnr	010051-RI-01	
blad	02 van 03	Asserstraat 12
formaat	A0	9451 AC Rolse
	echtsaal 1:200	www.buroholiema.nl
getekend	HK gezien JW	www.buroholiema.nl
datum	2-4-2024	0992 24 13 13
status	DEFINITIEF	