



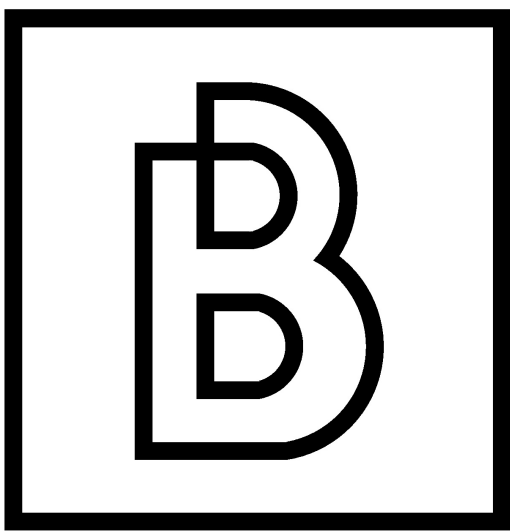


gemeente
BORSELE

Dorpsbossen Nieuwdorp
west

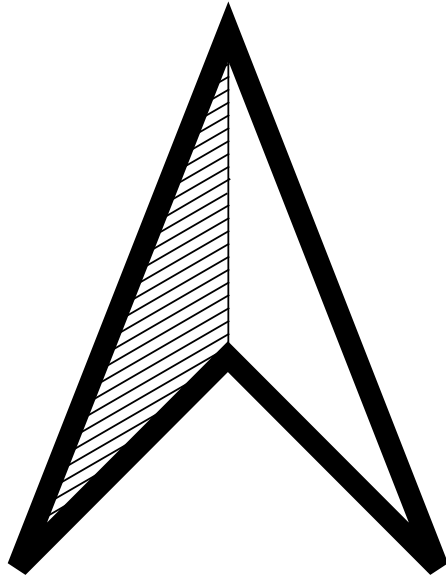

SCHAAL 1 : 500

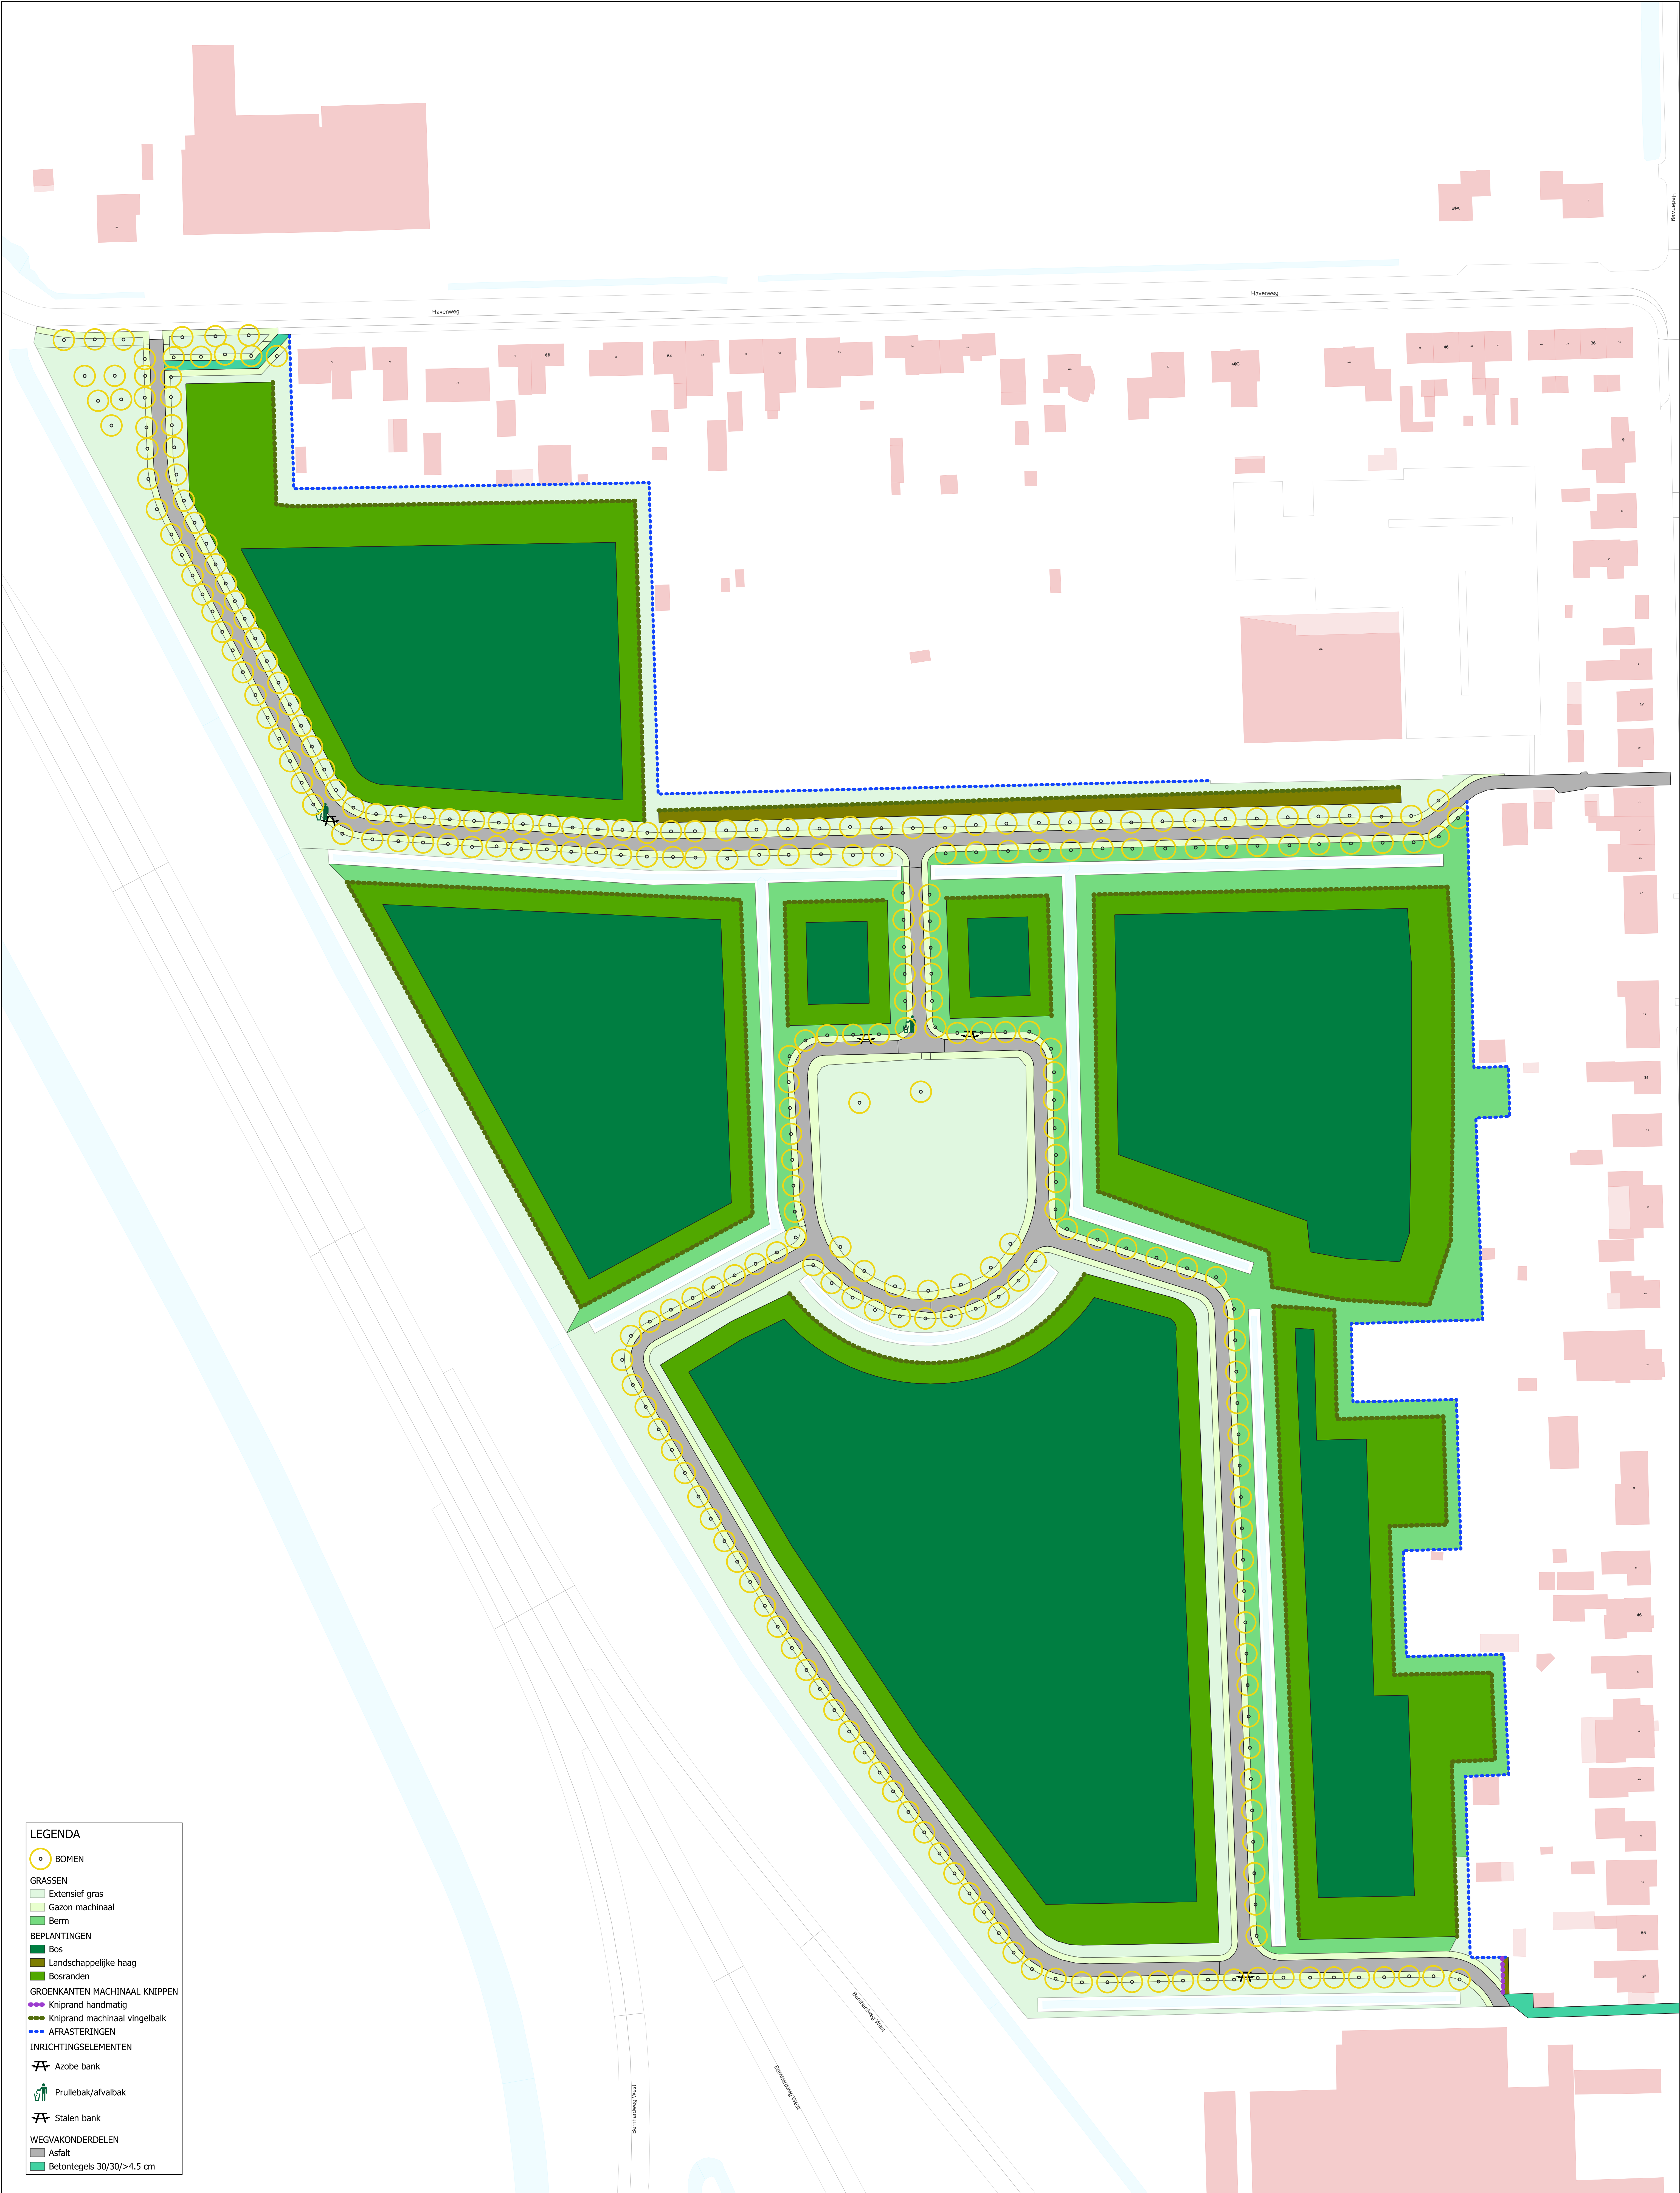

LEGENDA

BOMEN

GRASSEN

Extensief gras

Gazon machinaal

Berm

BEPLANTINGEN

Bos

Landschappelijke haag

Bosranden

GROENKANTEN MACHINAAL KNIPPEN

Kniprand handmatig

Kniprand machinaal vingelbalk

AFRASTERINGEN

INRICHTINGSELEMENTEN

Azobe bank

Prullebak/afvalbak

Stalen bank

WIEGVAKONDERDELEN

Asfalt

Betontegels 30/30/>4.5 cm