

 


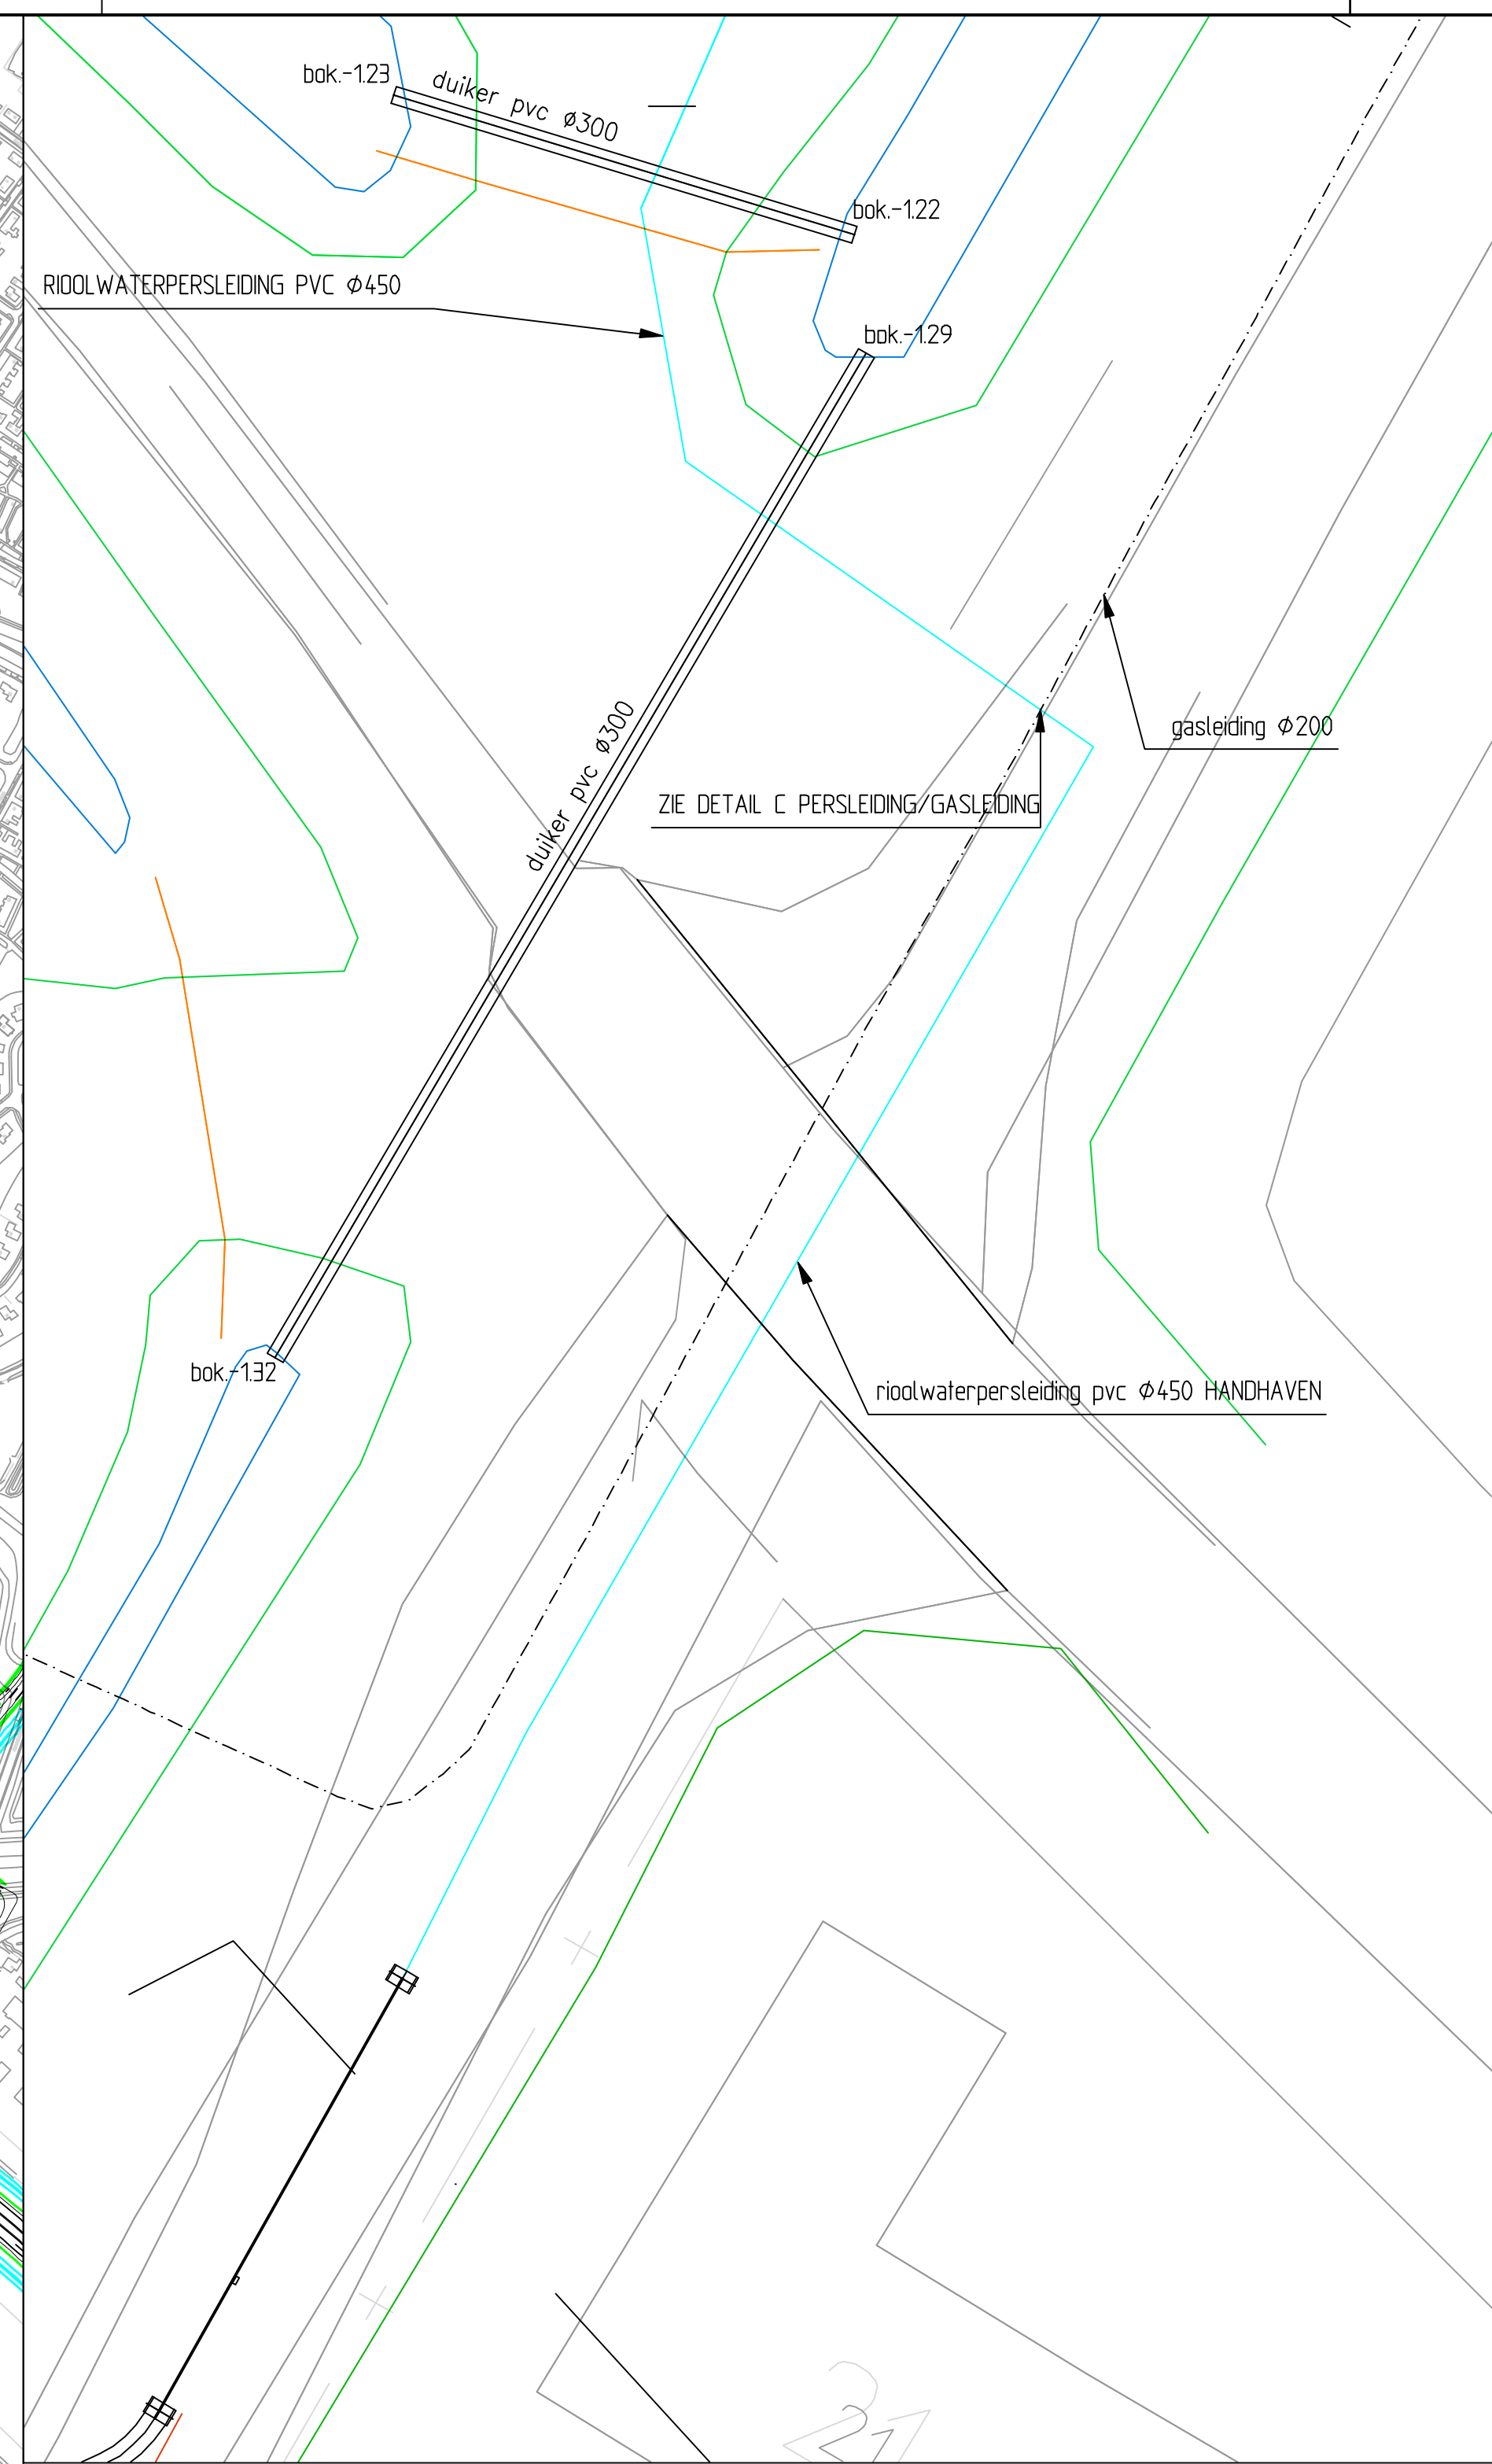

HOOGTES IN - M T.O.V. N.A.P.

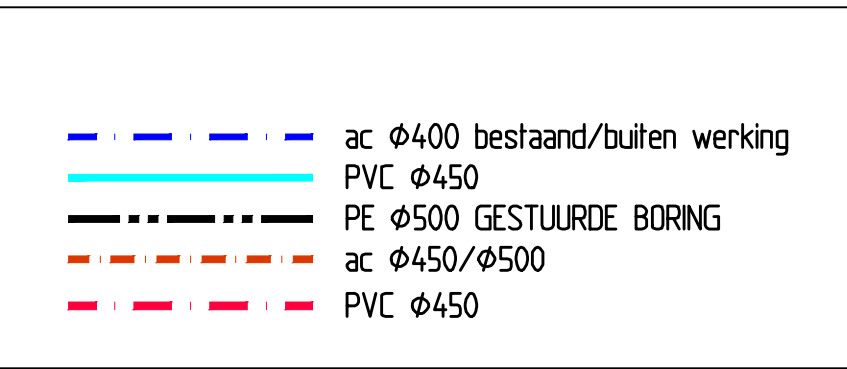

REVISIE		PERSLEIDING SCHARSTERBRUG NAAR JOURE VERNIEUWEN RIJDLATERPERSLEIDING							
DATUM	PAR.	SITUATIE							
02-06-16	SSto								
14-09-22	Hka								FORM: A1
		GET:	GECAL:	SEC:	Afd.HFD:	GEW:	GEW:	GEW:	SCHAAL: 15000/1100
		SSto	RvZ						BESTEK: WF.2015-11
		08-04-15	08-04-15	15-04-15	08-04-15				
		TEK. No.	1	1	486	121	R		BLAD: 1 IN 7 BLADEN