




Profiel 1-1

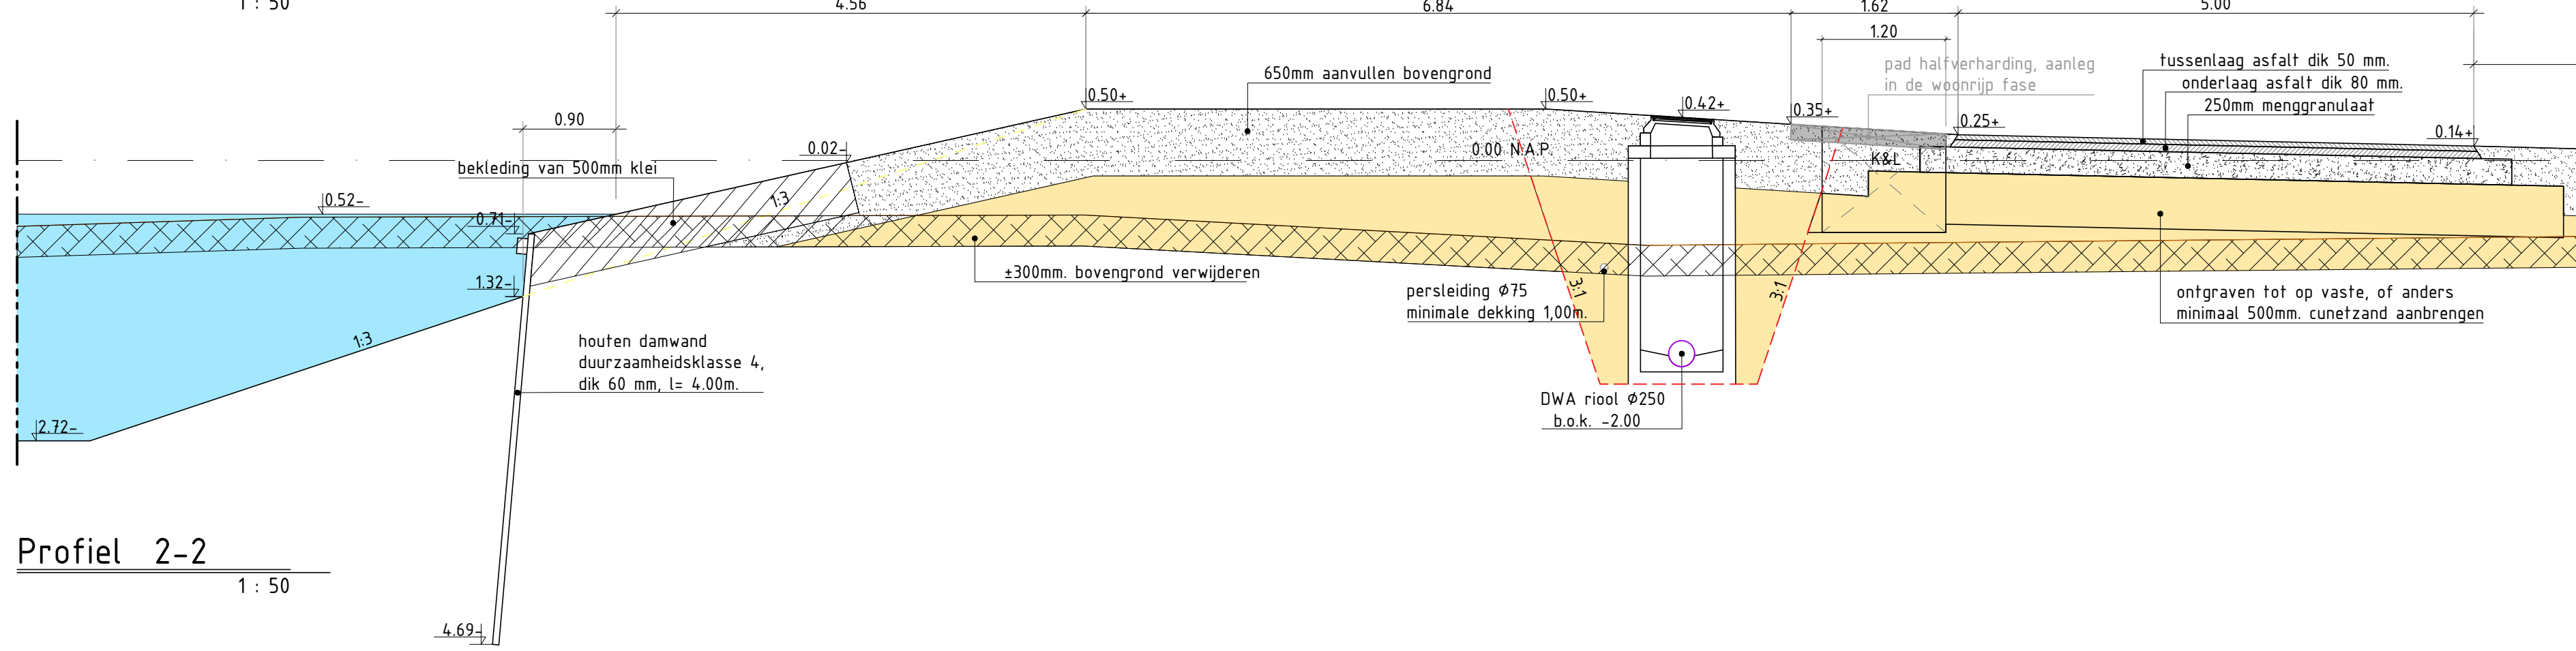


Profiel 2-2

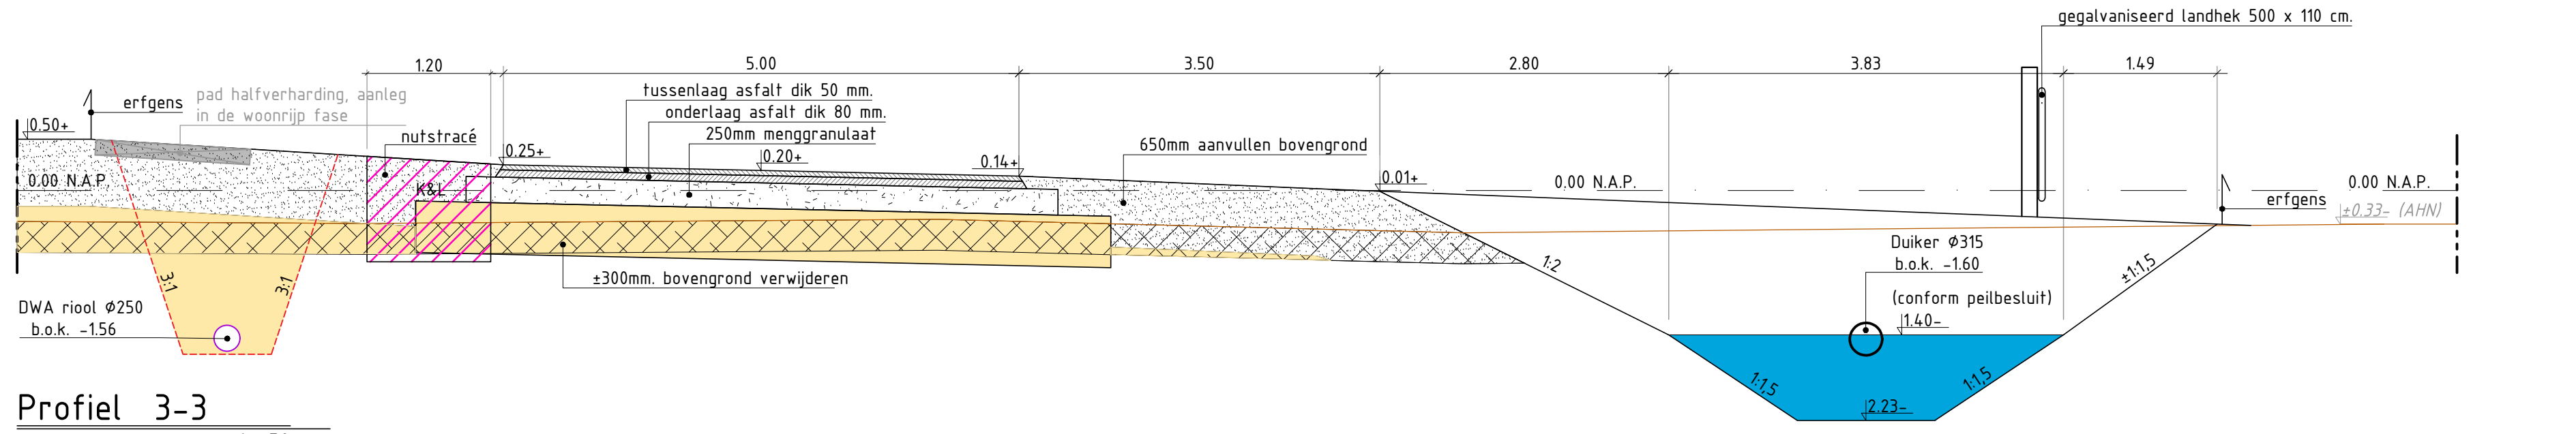


Profiel 3-3

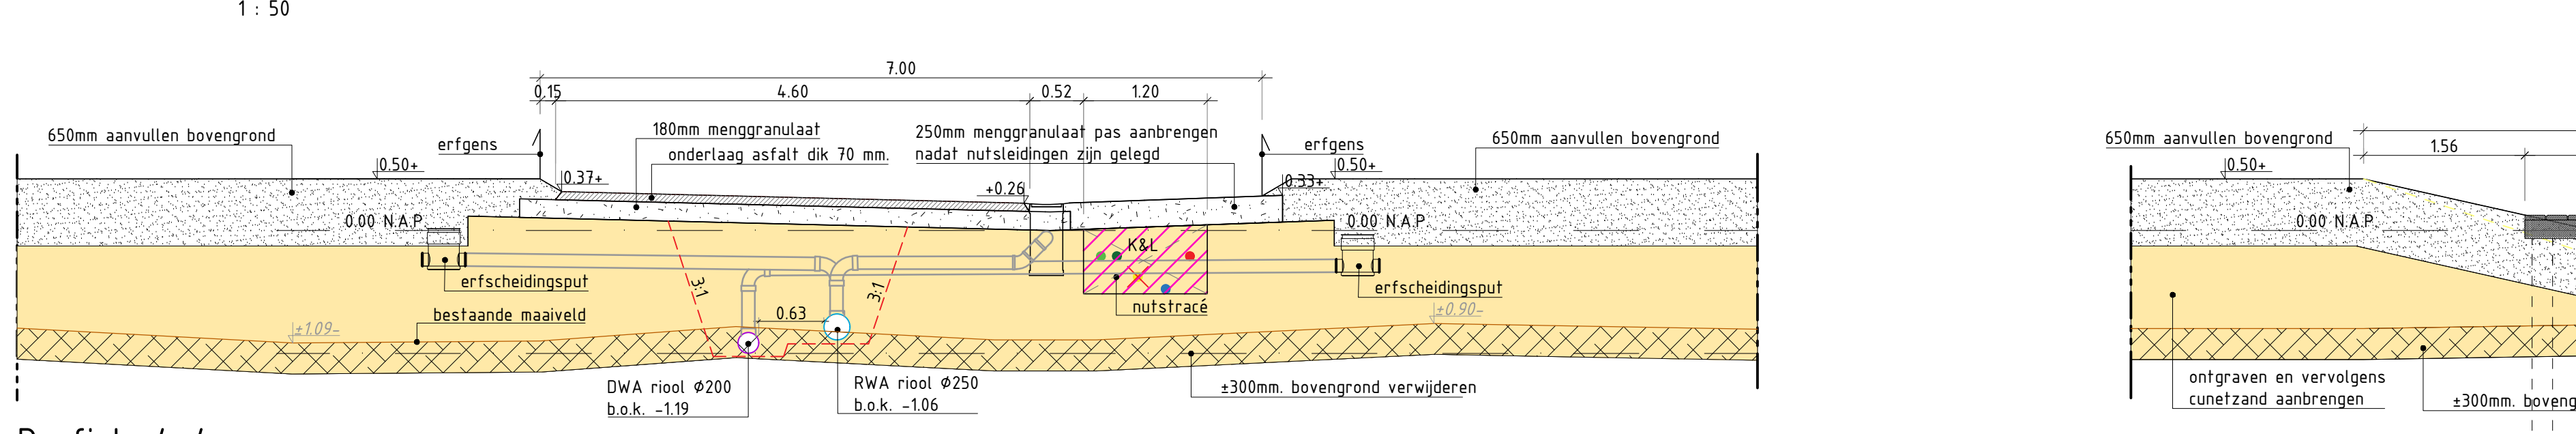


Profiel 4-4

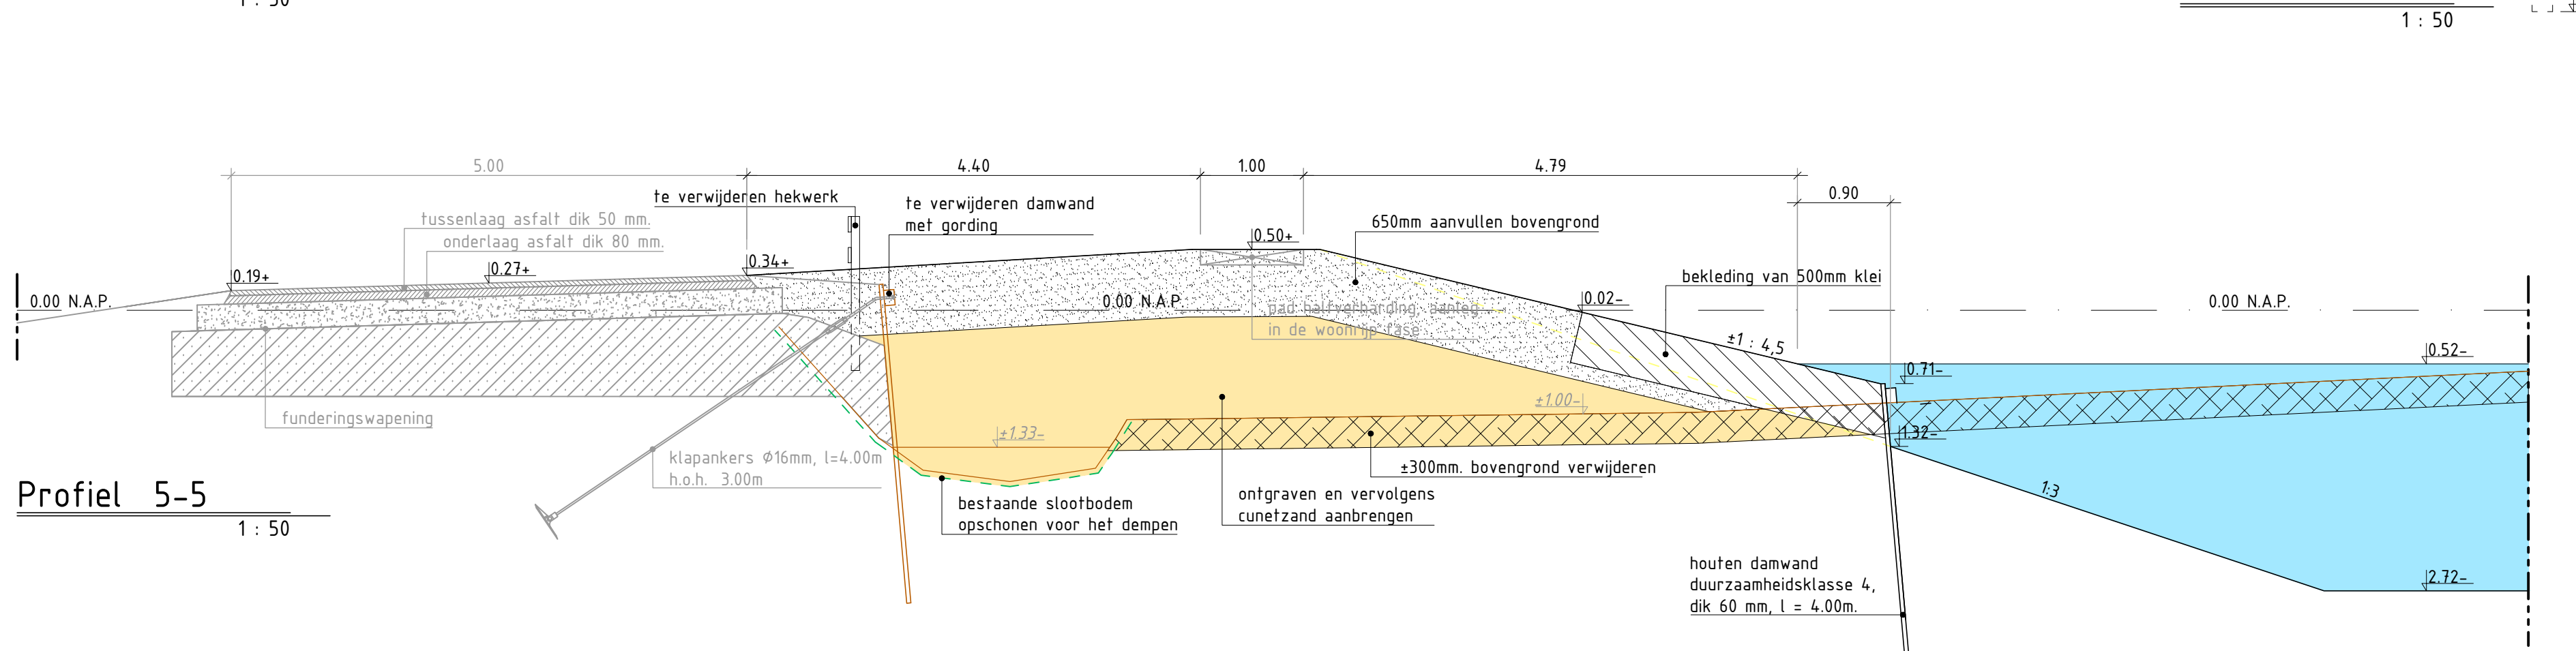


Profiel 5-5

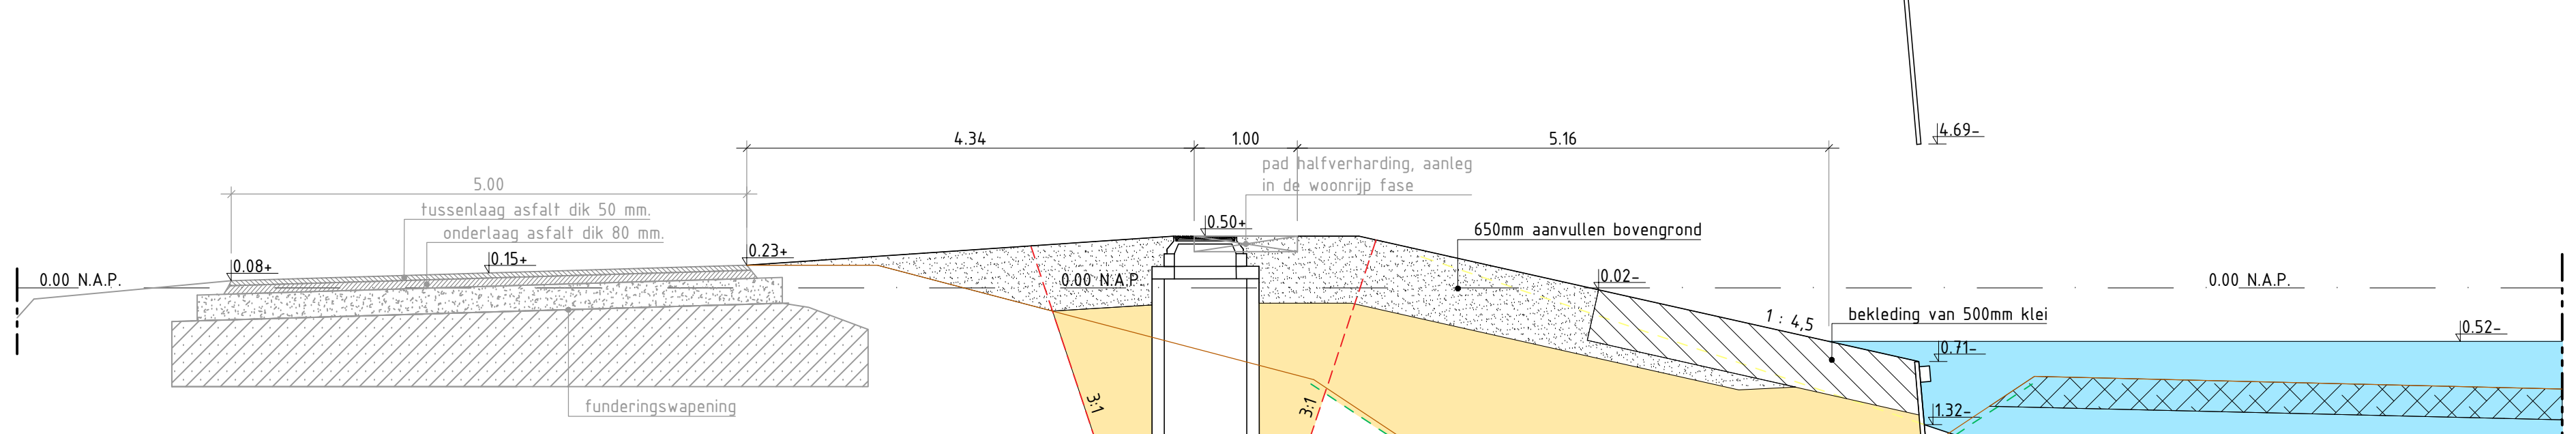


Profiel 6-6

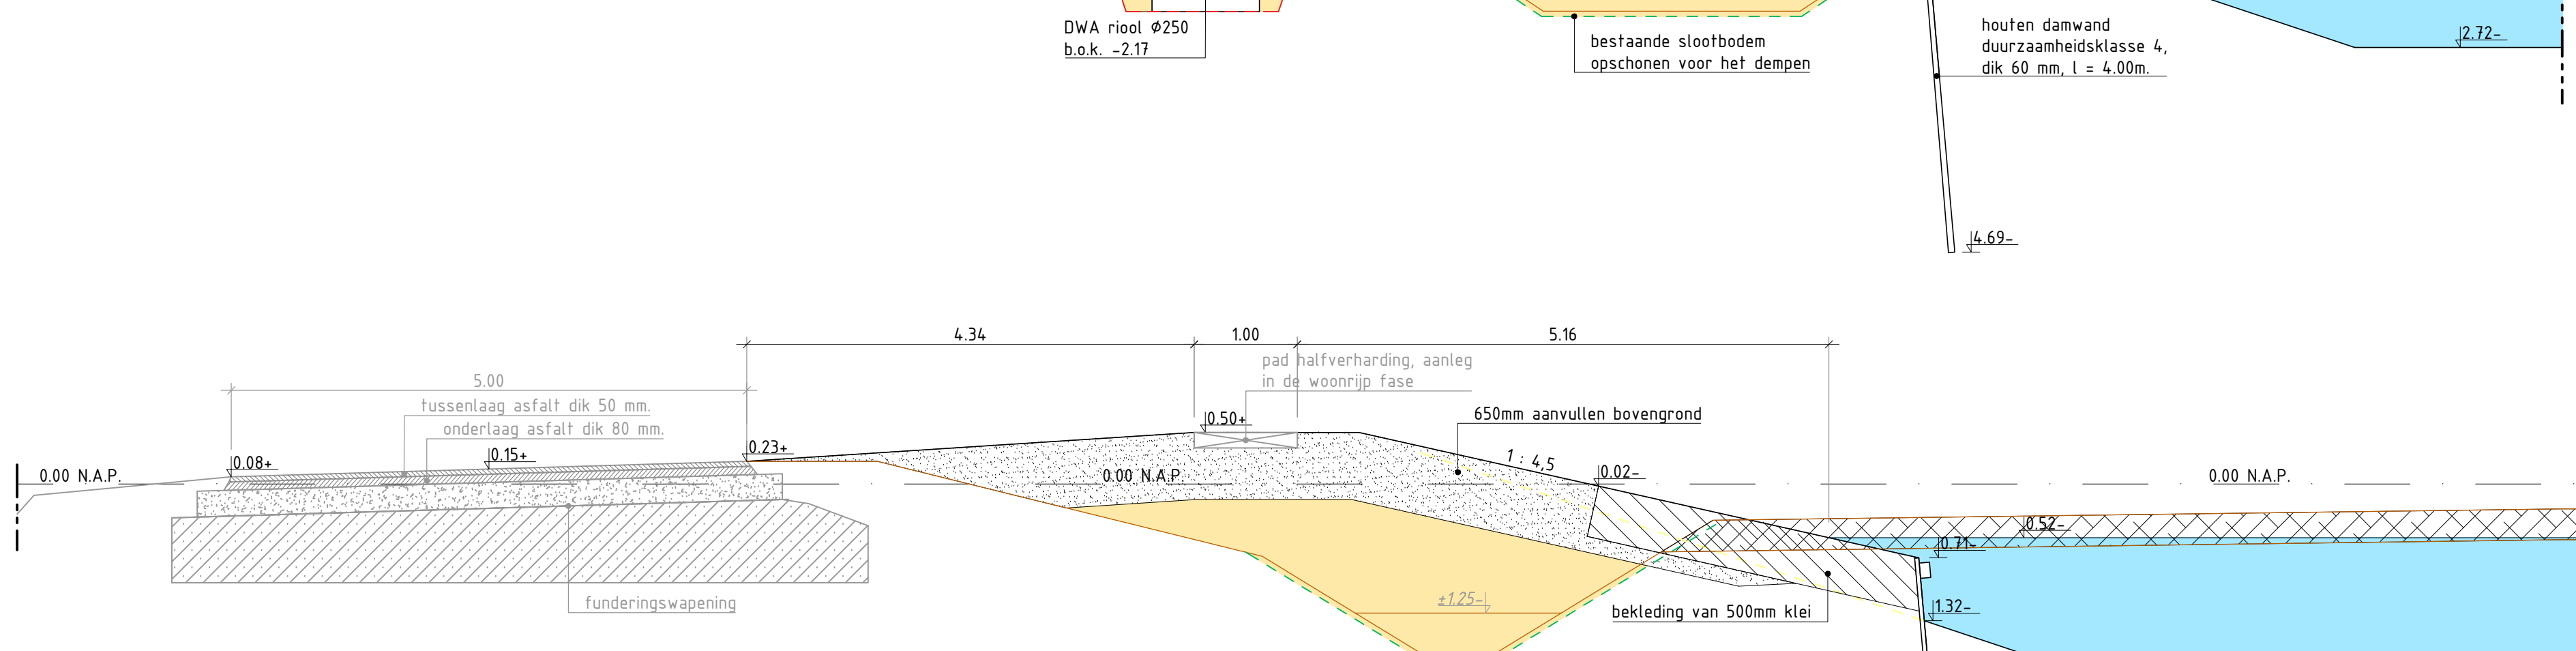


Profiel 7-7

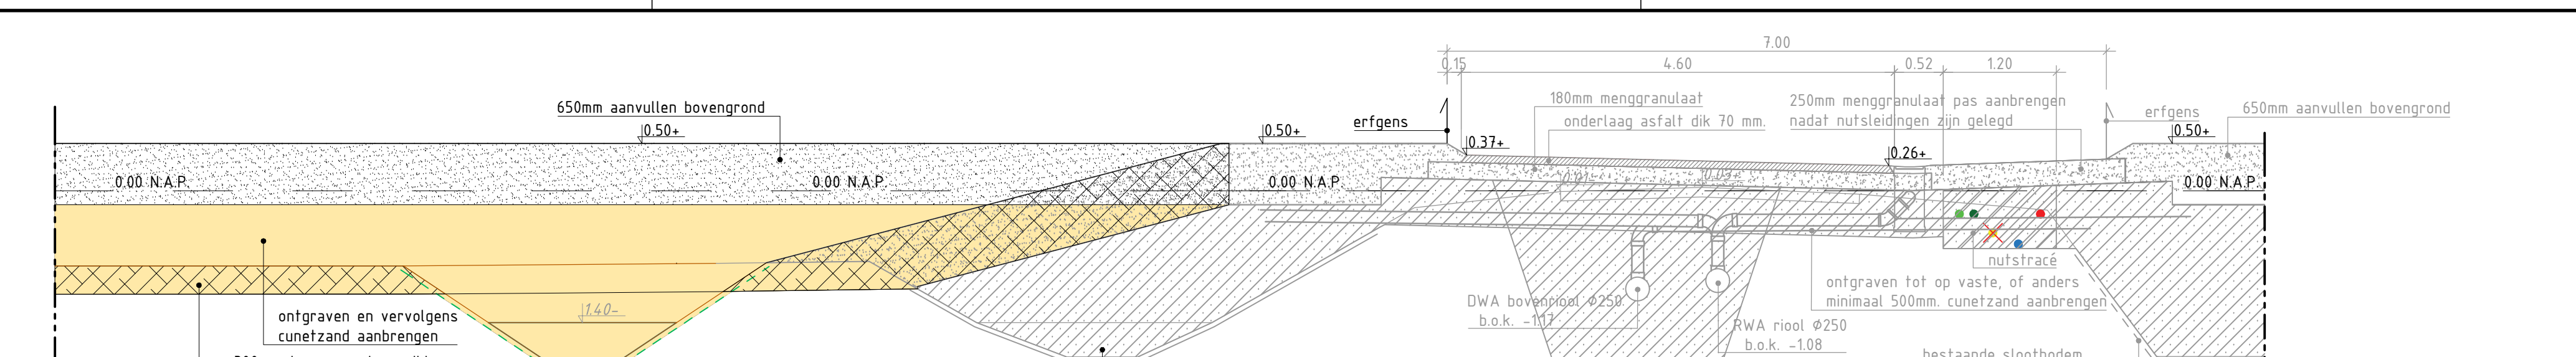


Profiel 8-8

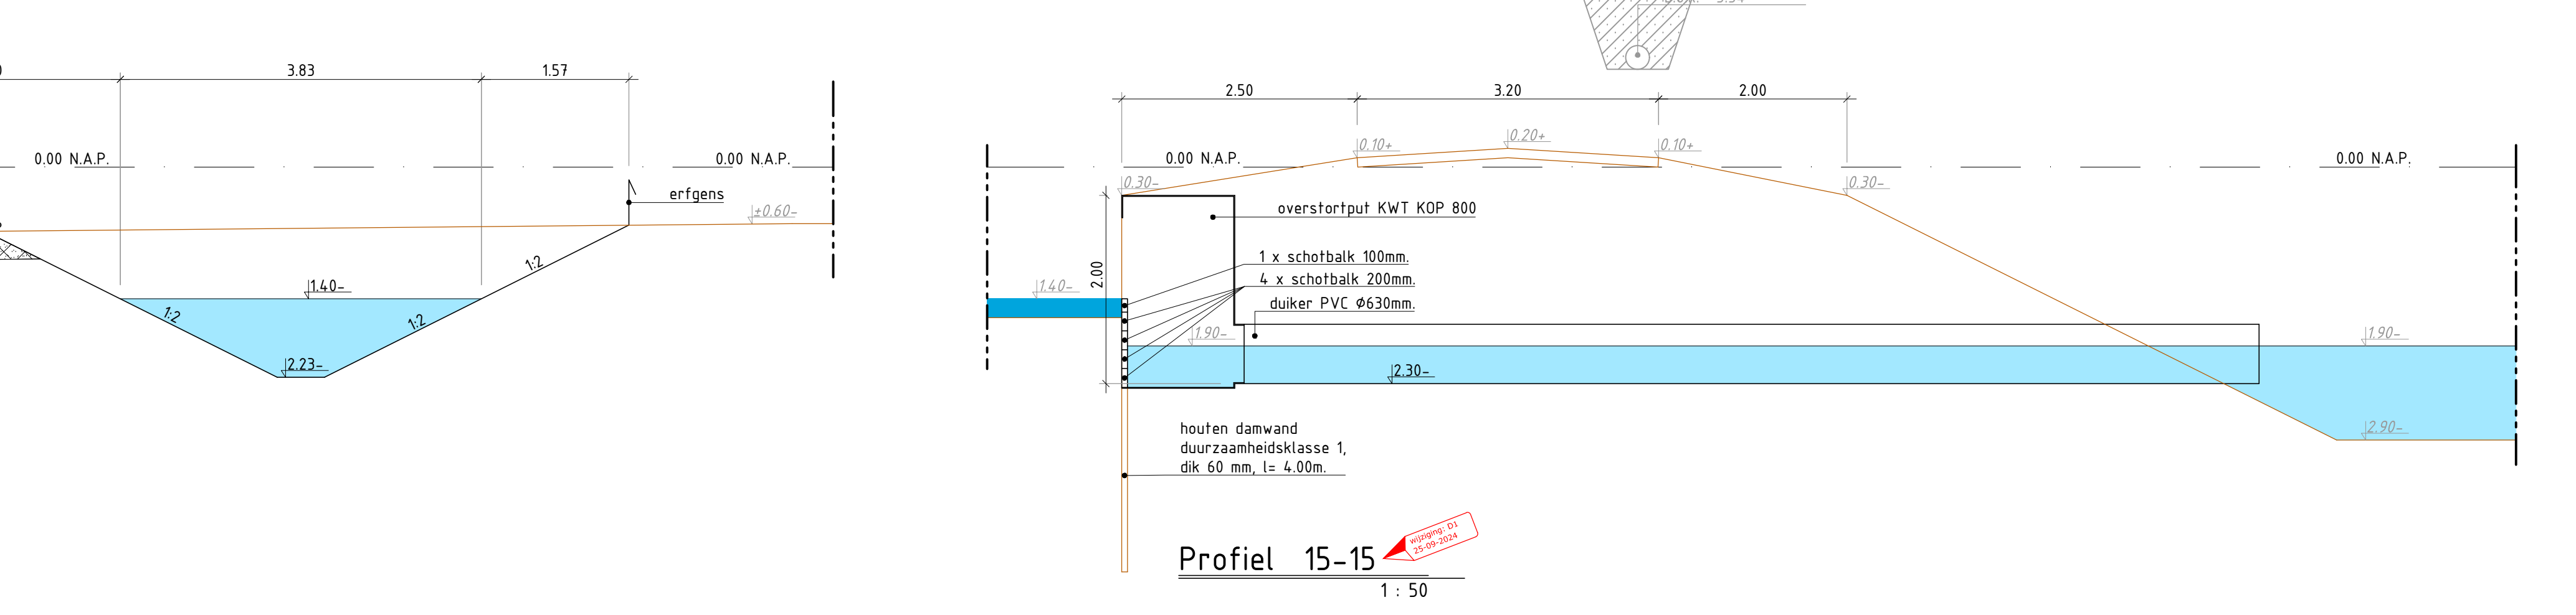


Profiel 9-9

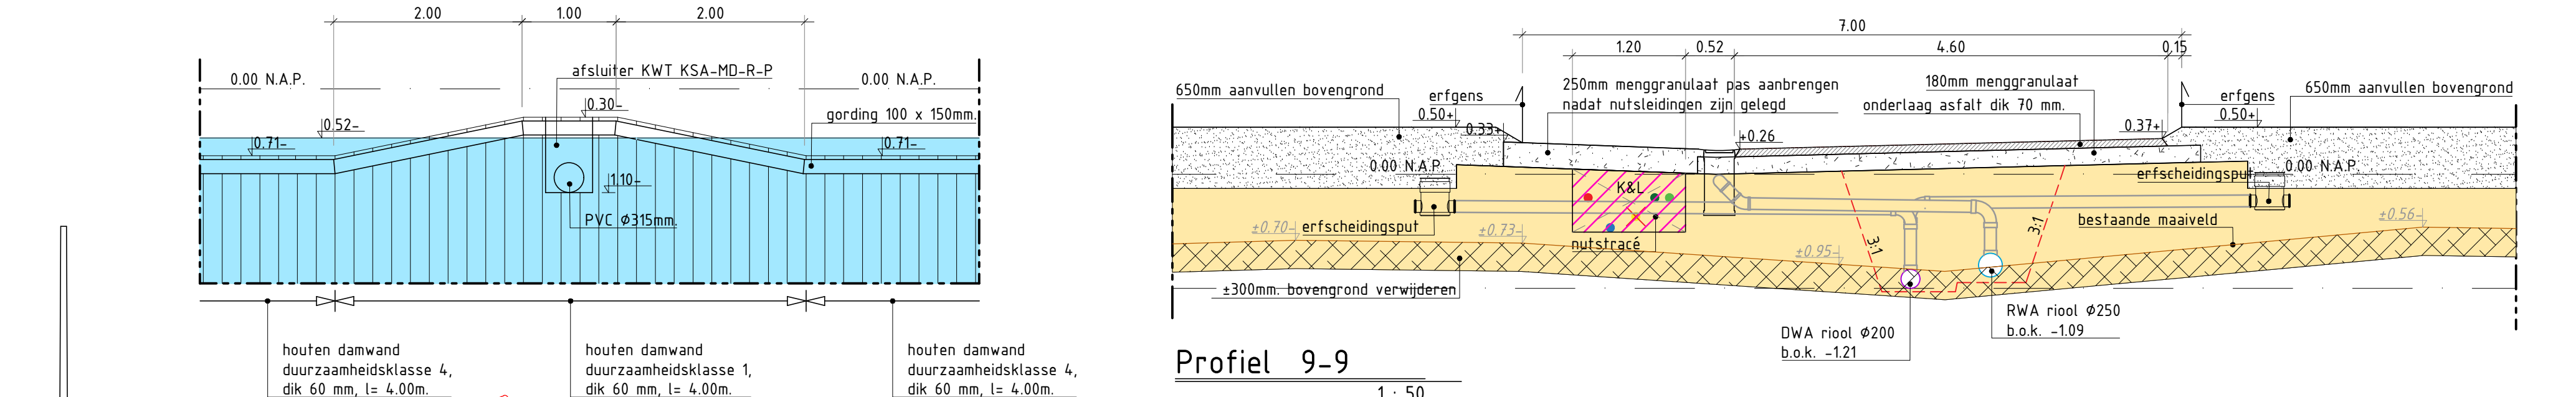


Profiel 10-10

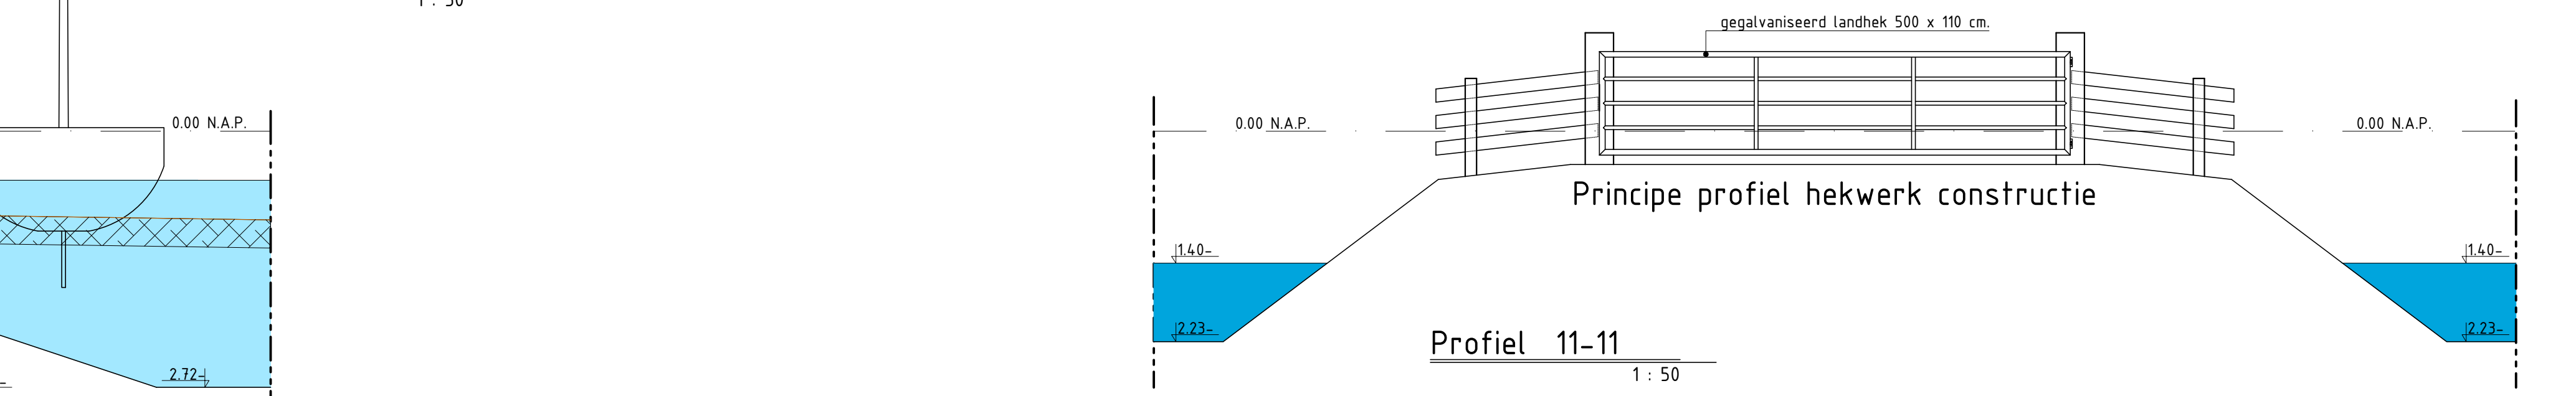


Profiel 11-11

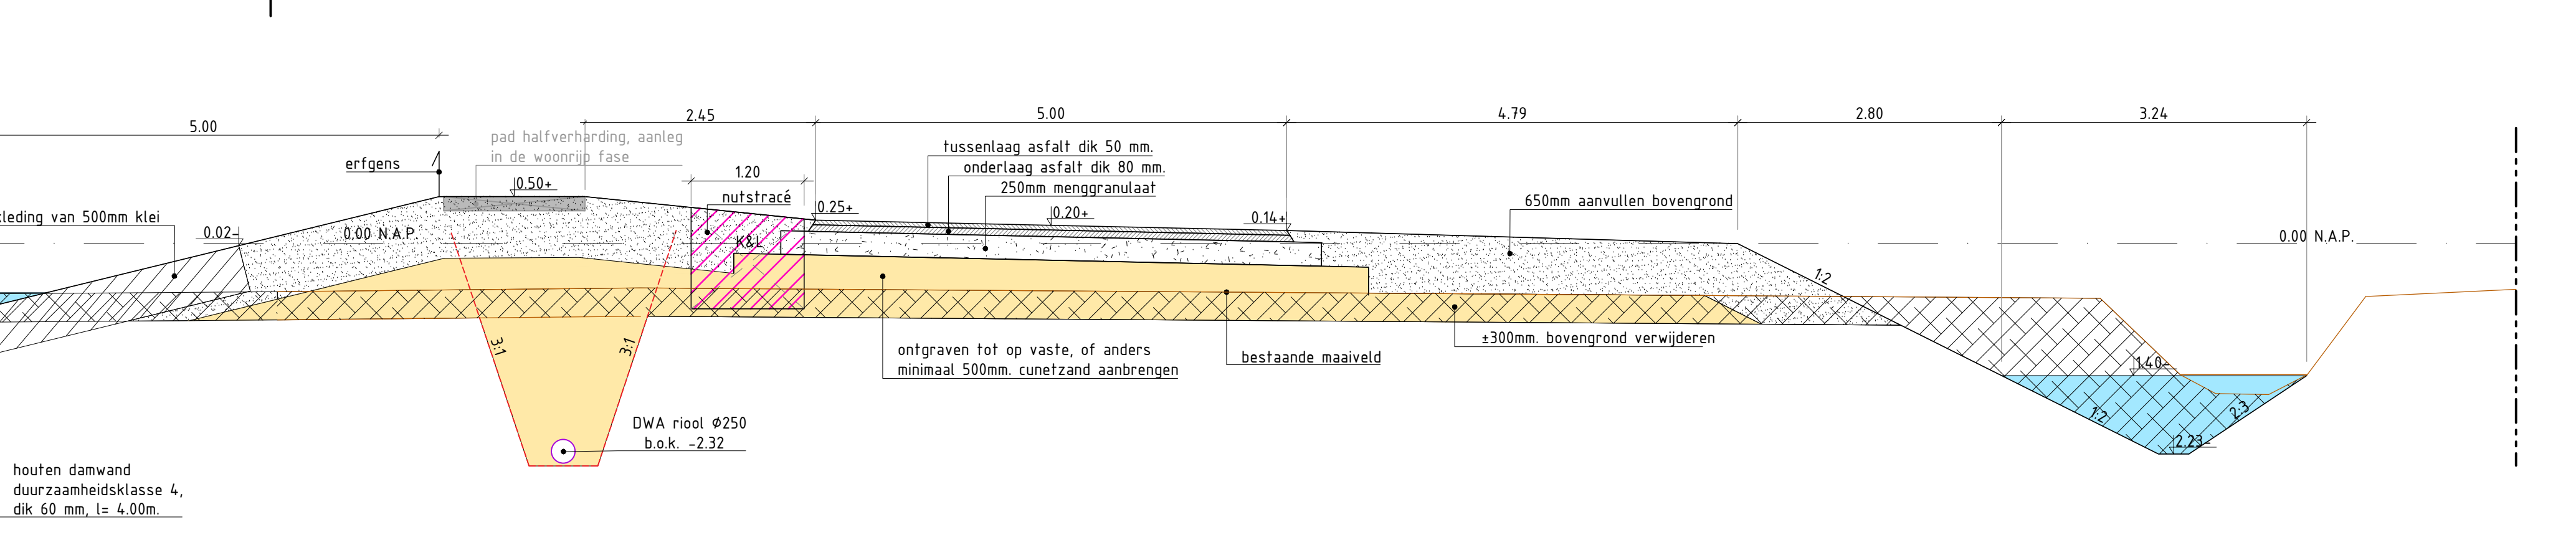


Profiel 12-12

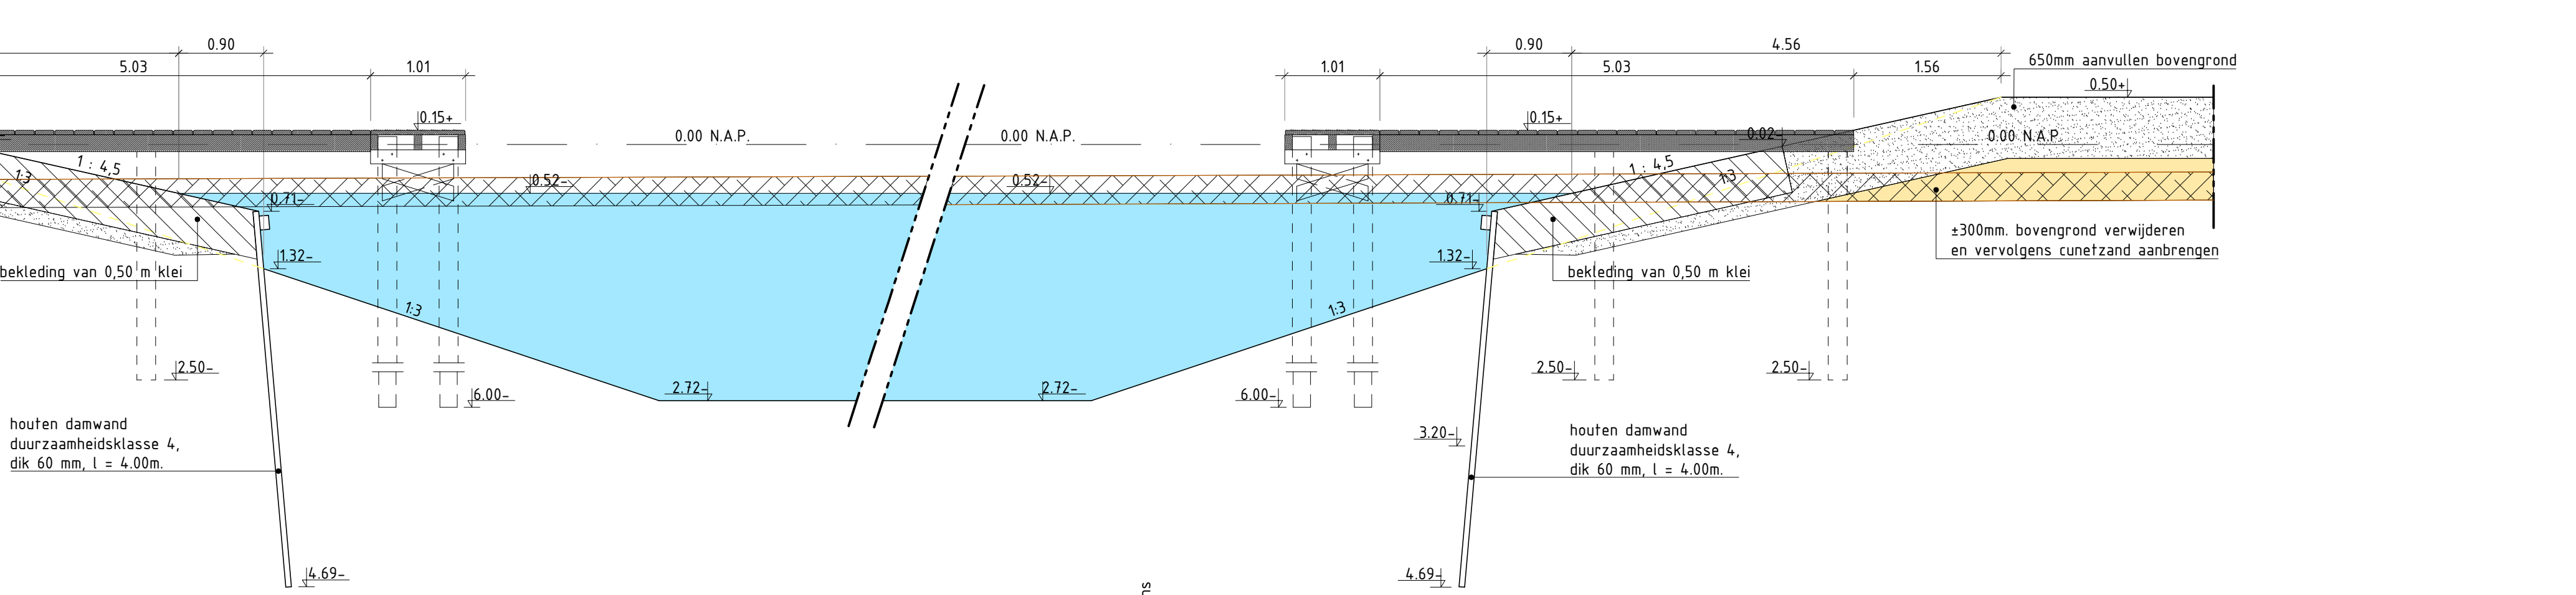


Profiel 13-13

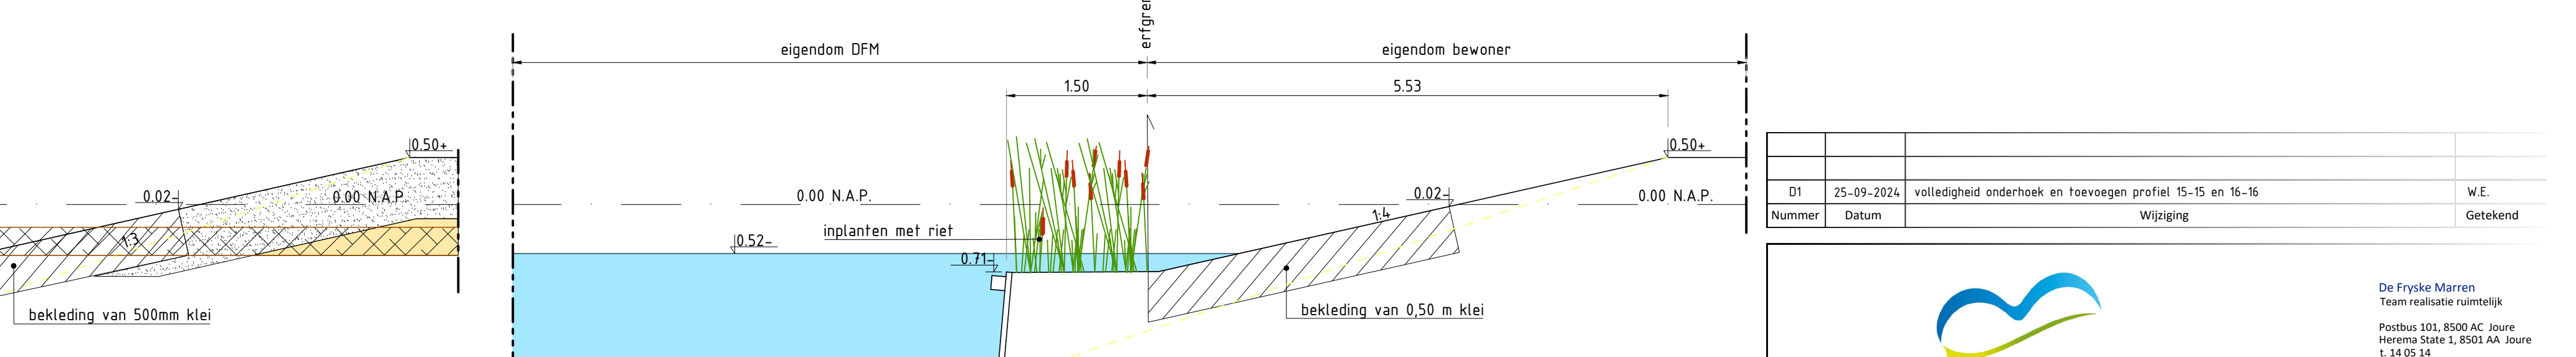


Profiel 14-14

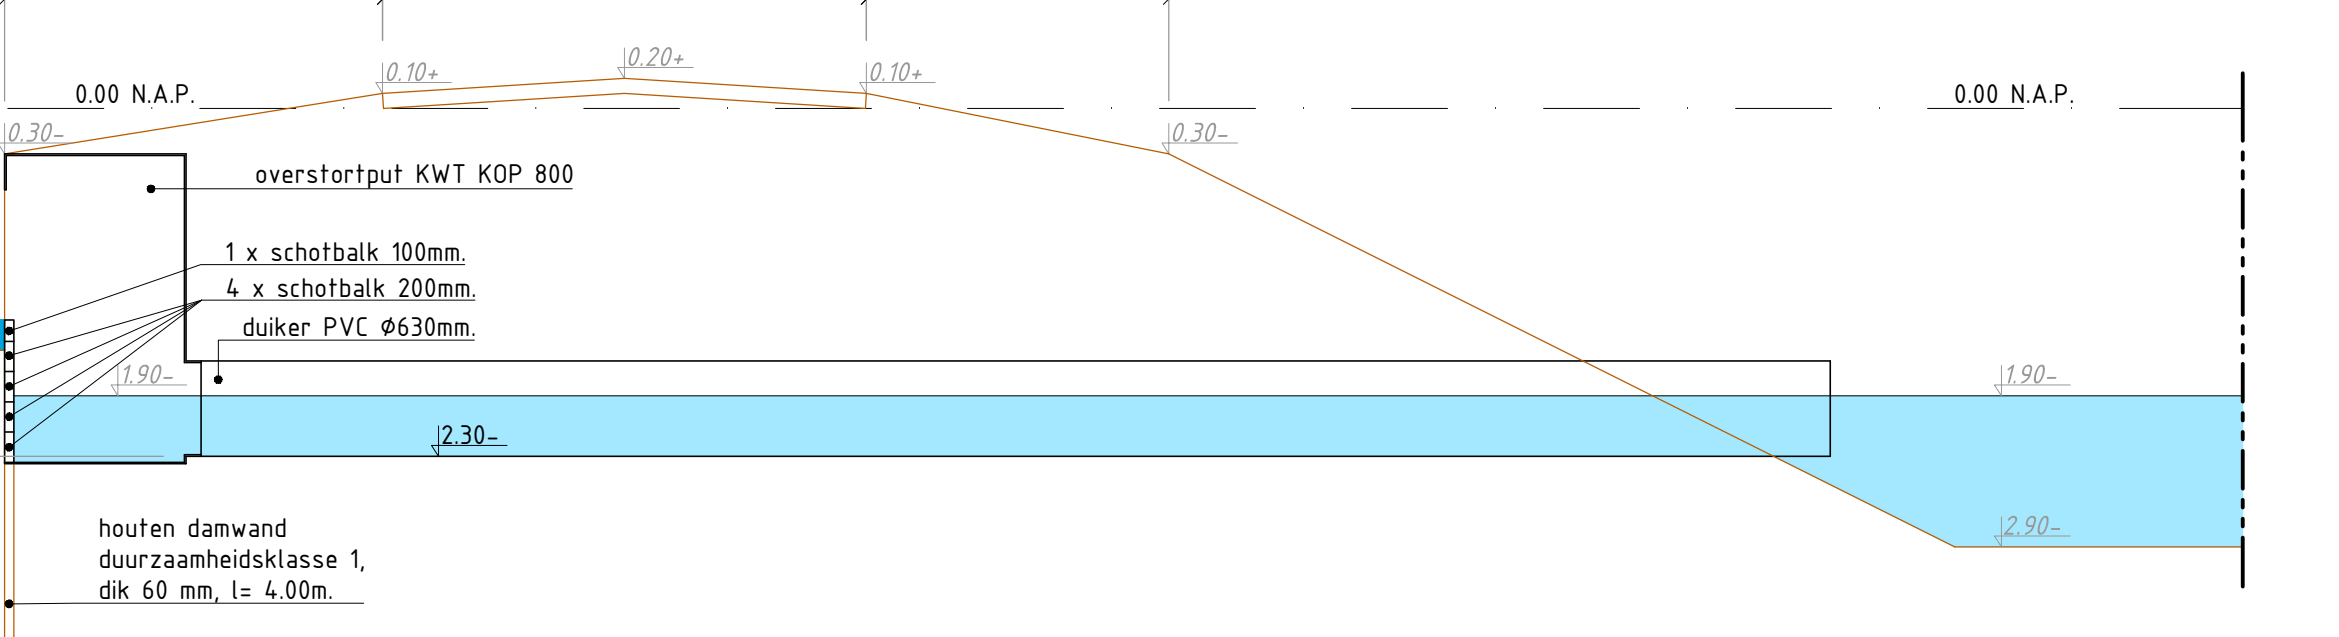


Profiel 15-15

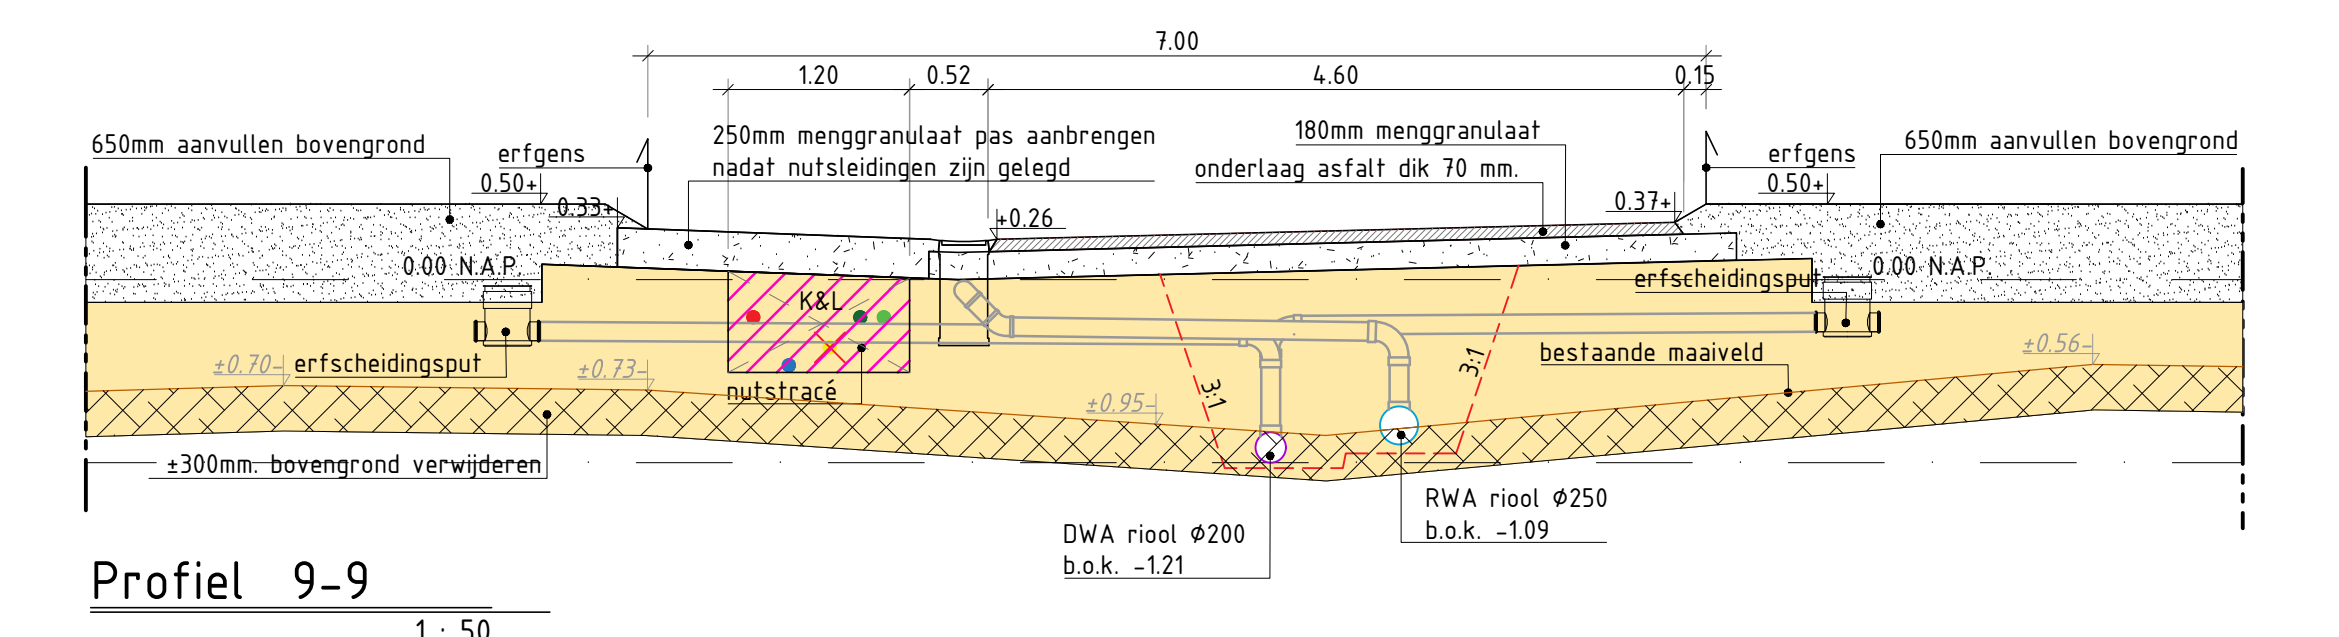


Profiel 16-16

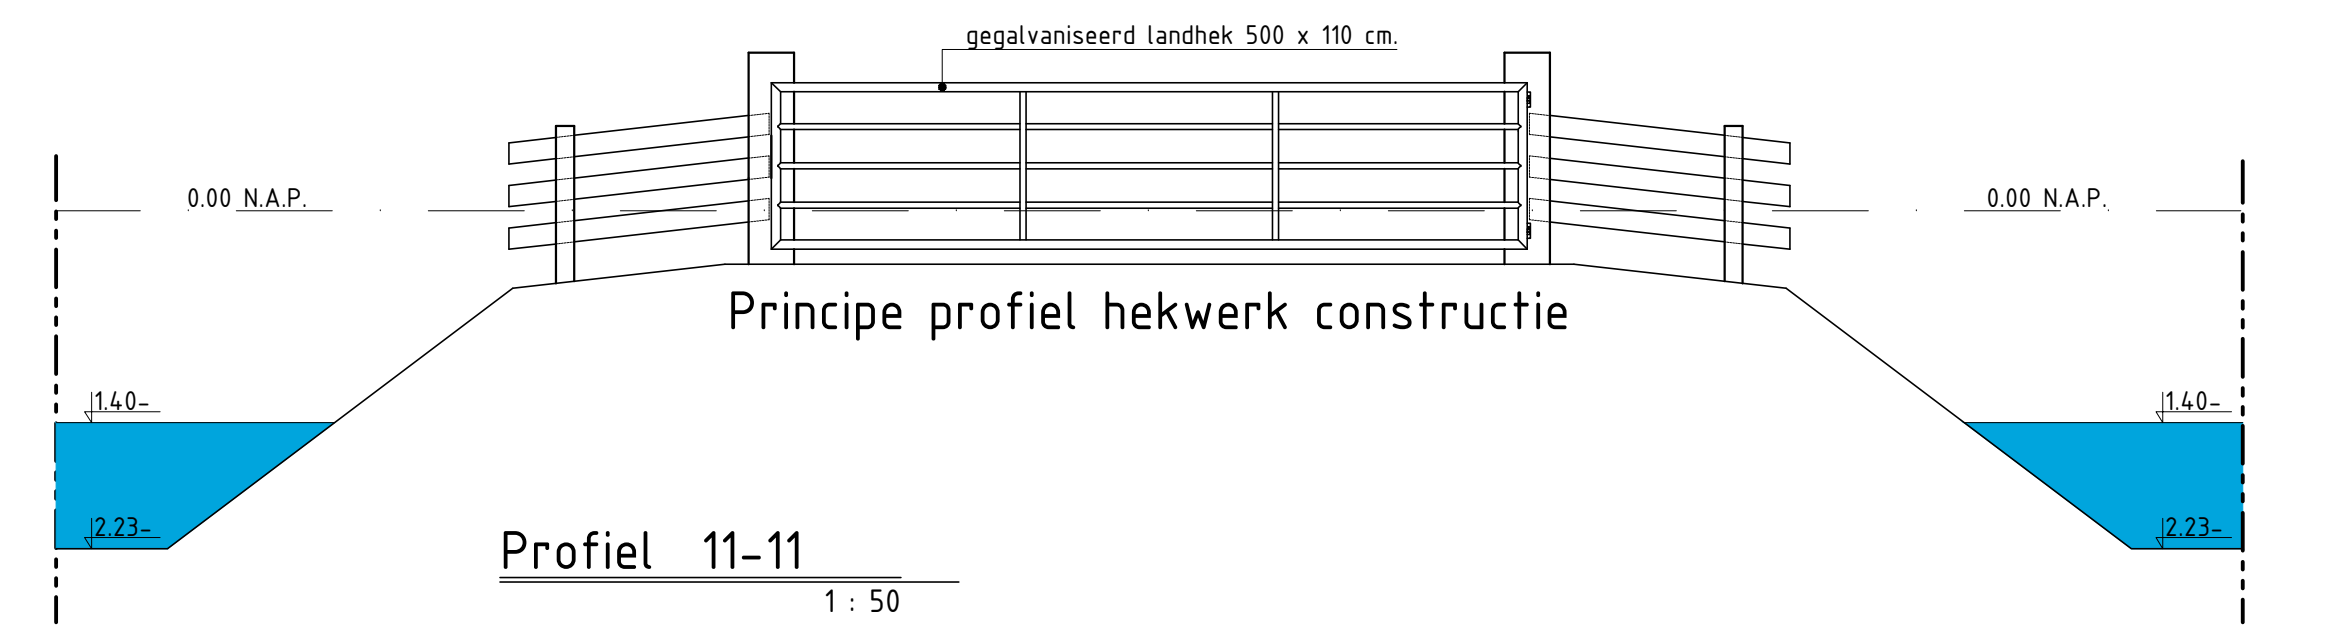


Profiel 17-17

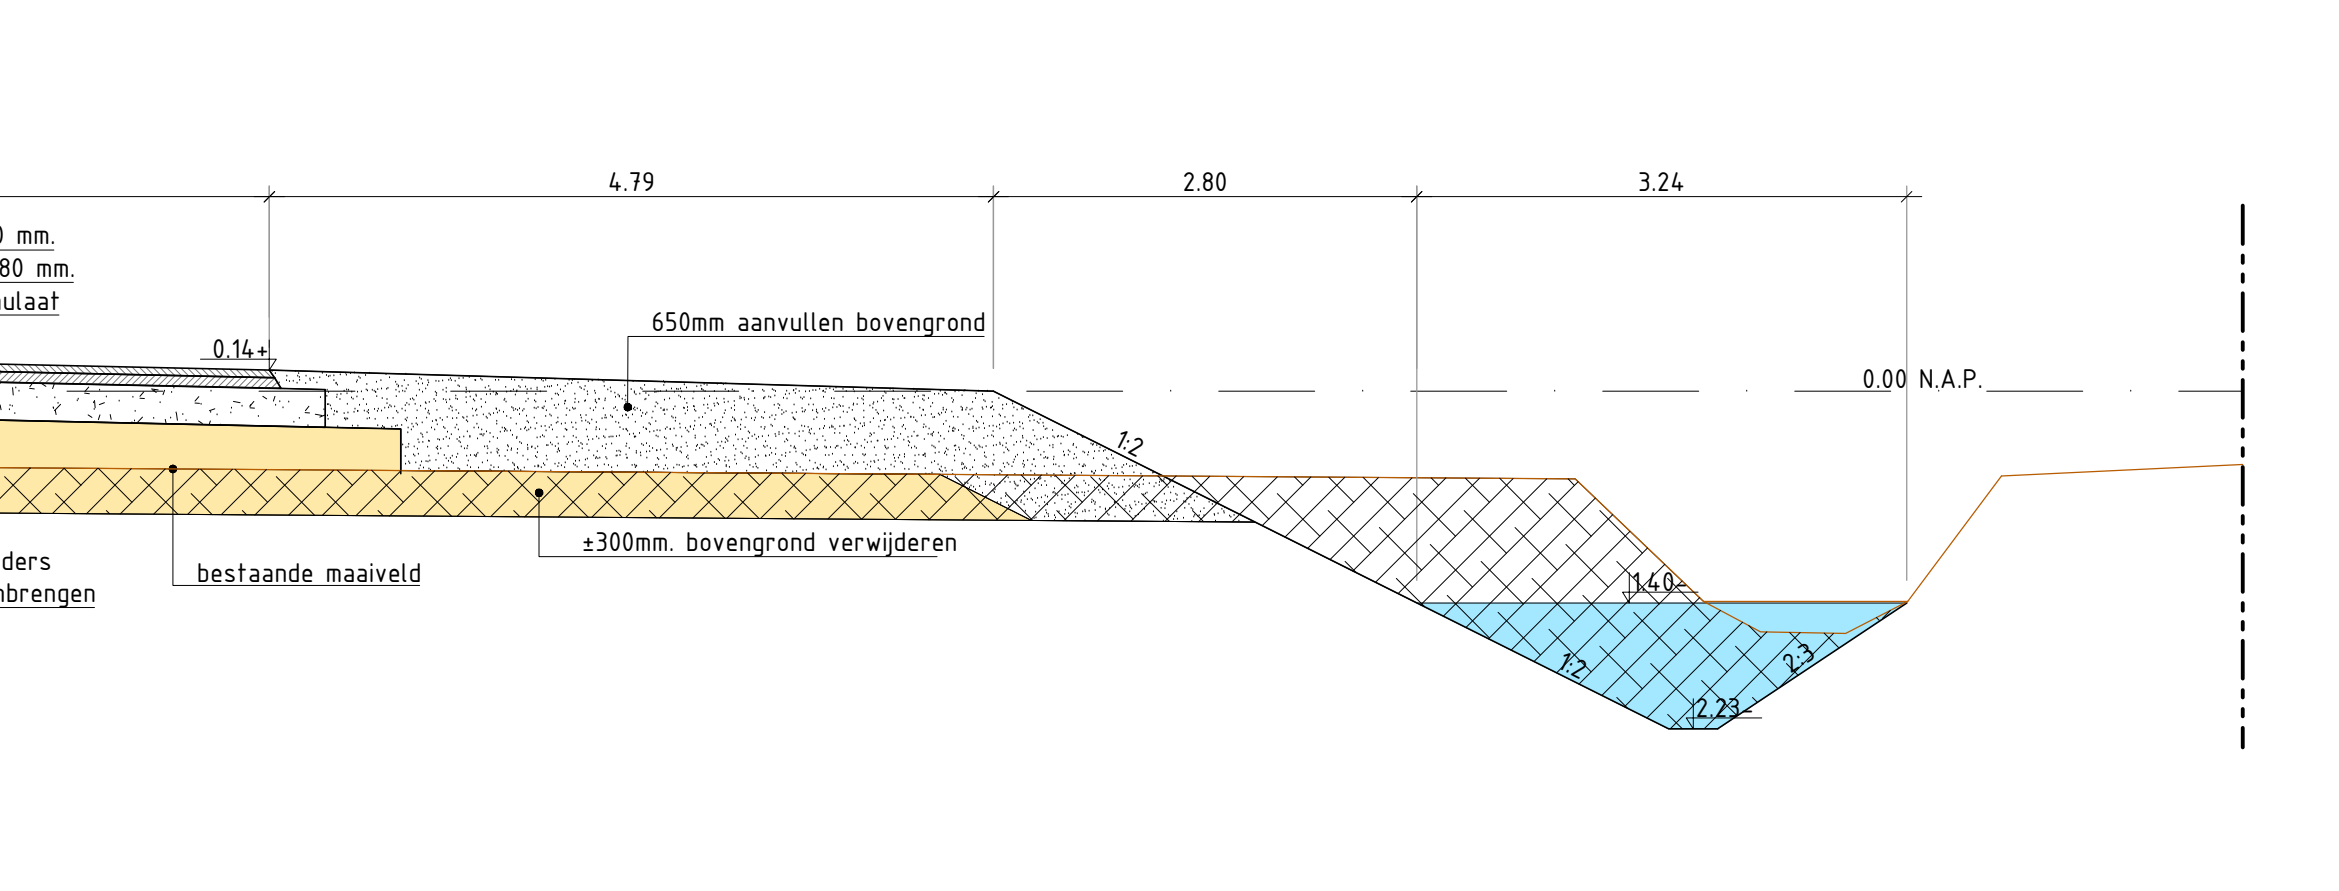


Profiel 18-18

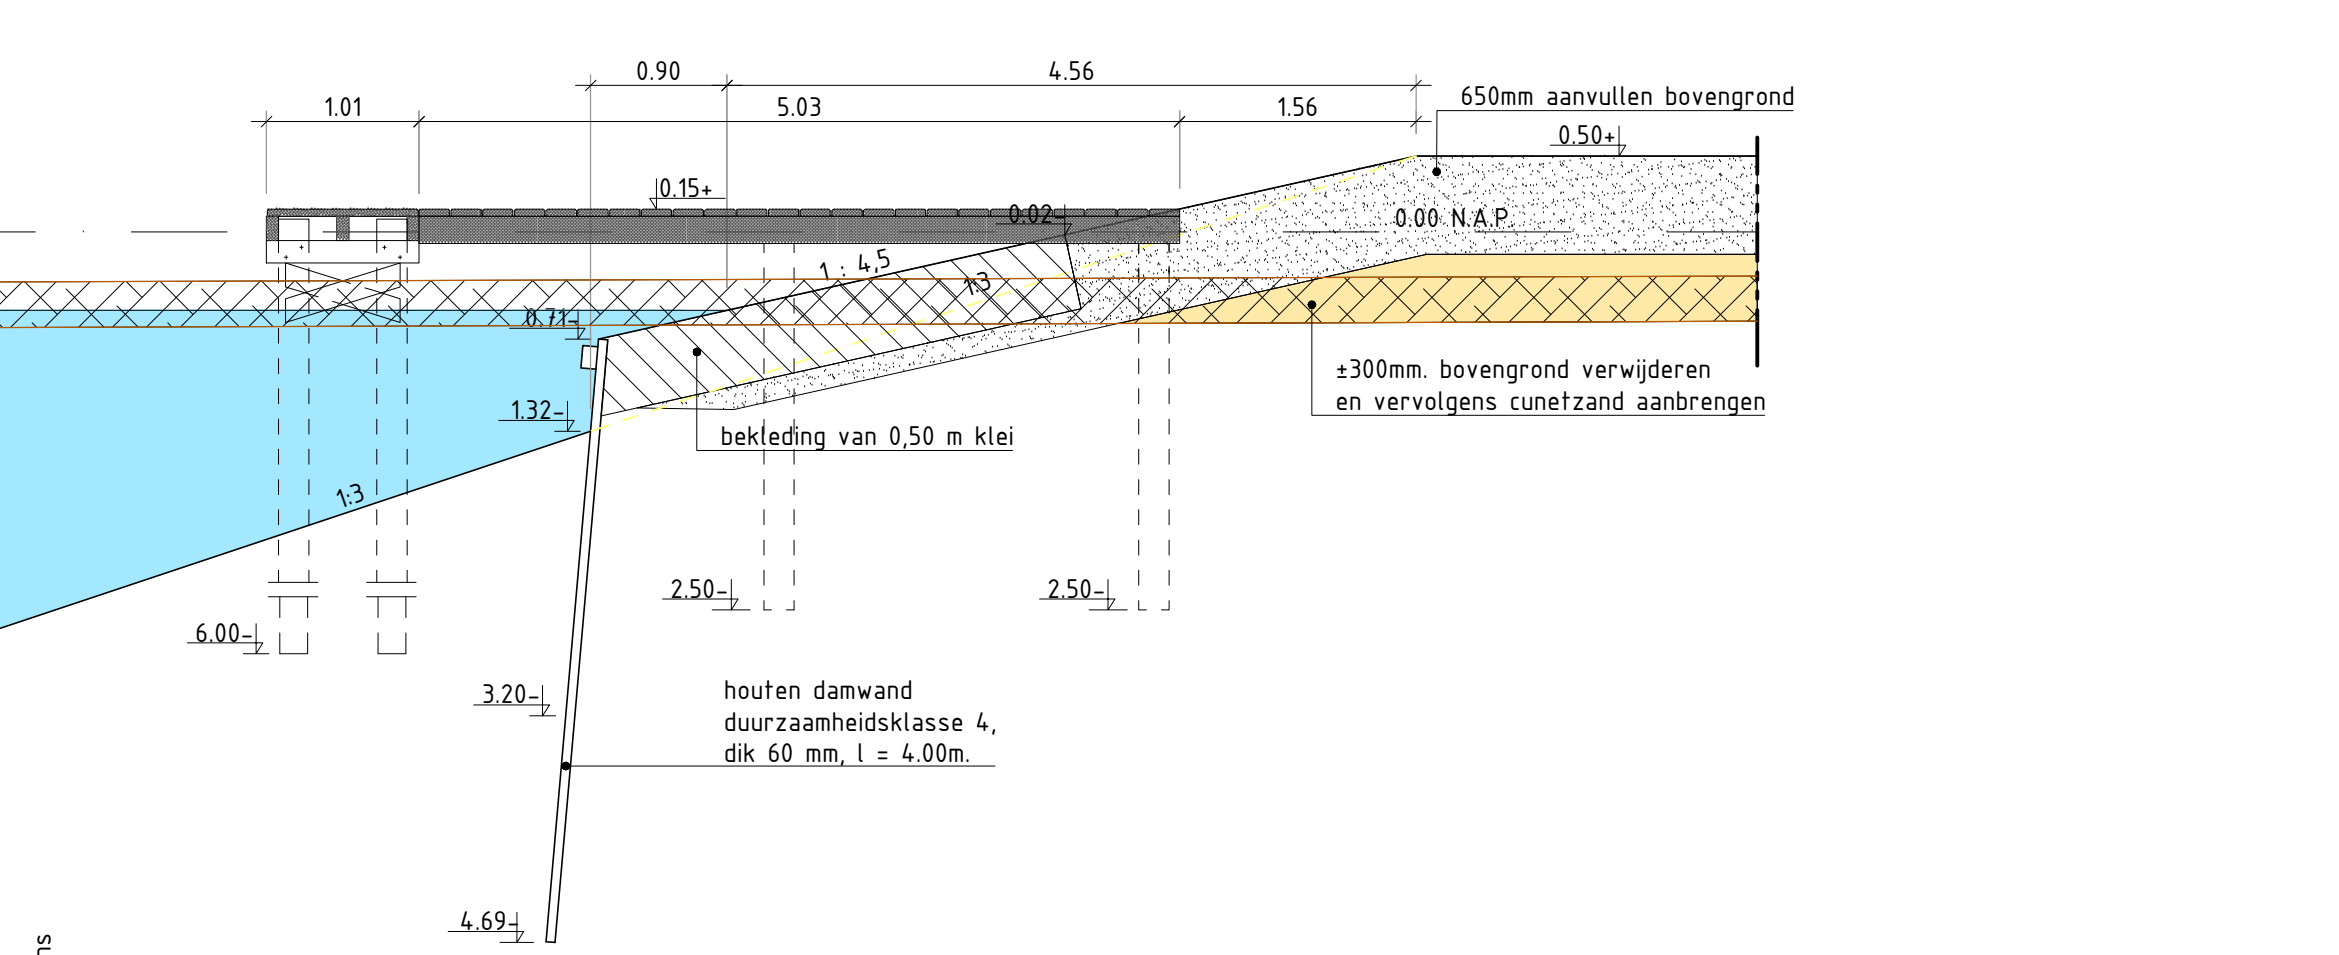

Profiel 19-19

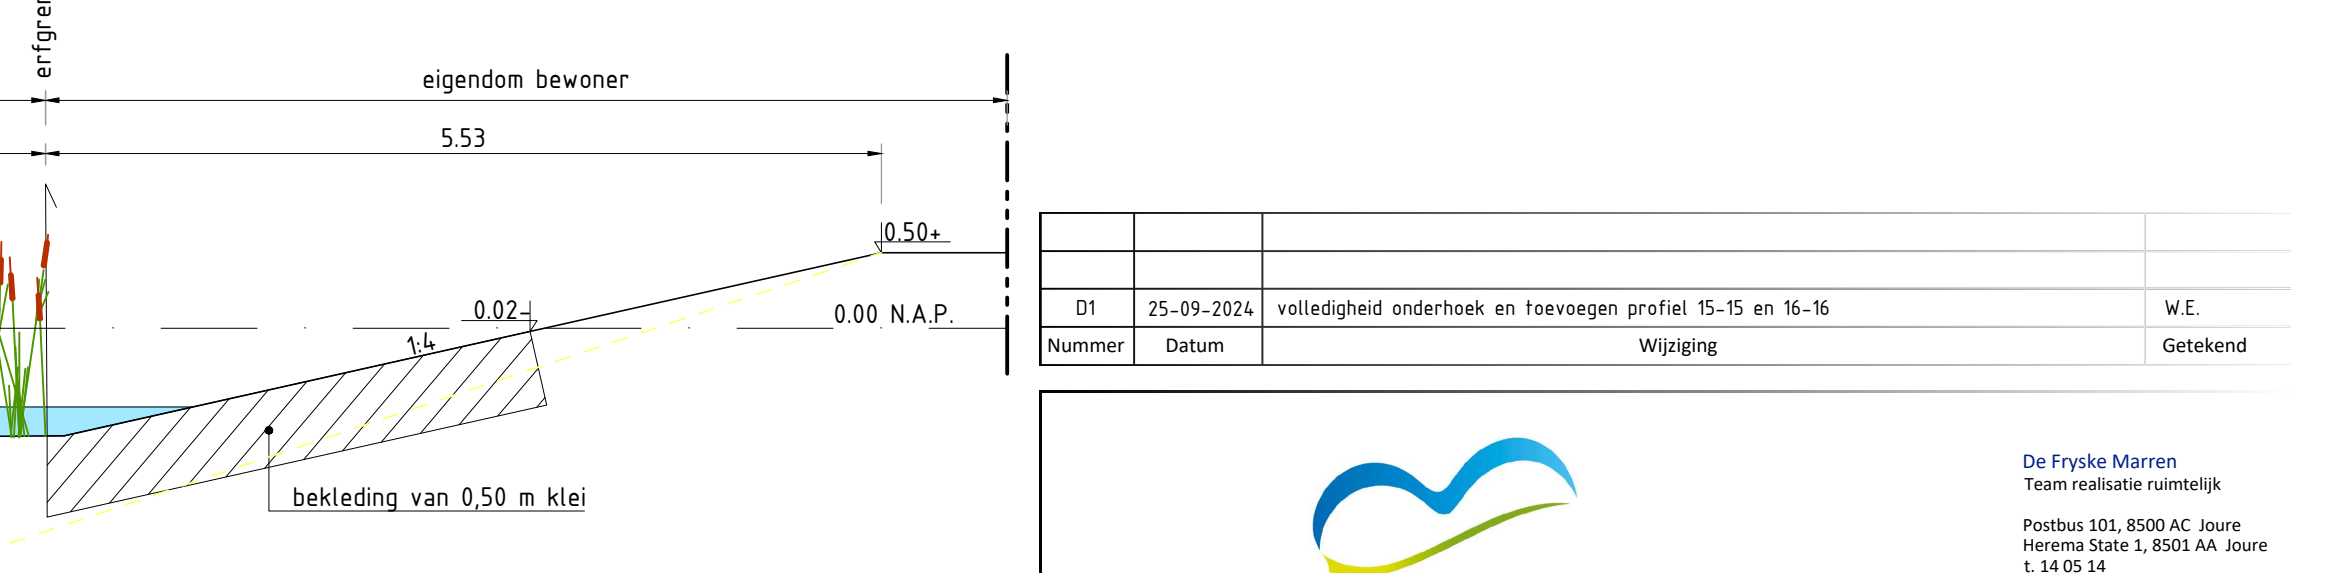

Profiel 20-20

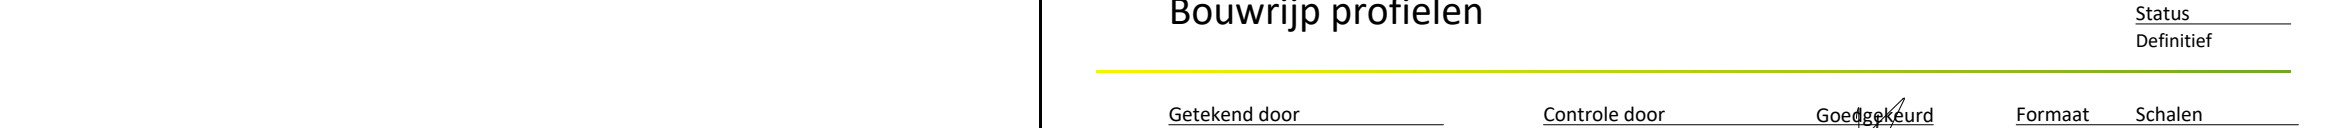

Profiel 21-21



Profiel 22-22



Profiel 23-23



Profiel 24-24



Profiel 25-25



Profiel 26-26



Profiel 27-27



Profiel 28-28



Profiel 29-29



Profiel 30-30



Profiel 31-31



Profiel 32-32



Profiel 33-33



Profiel 34-34



Profiel 35-35



Profiel 36-36



Profiel 37-37



Profiel 38-38



Profiel 39-39



Profiel 40-40



Profiel 41-41



Profiel 42-42



Profiel 43-43



Profiel 44-44



Profiel 45-45



Profiel 46-46



Profiel 47-47



Profiel 48-48



Profiel 49-49



Profiel 50-50



Profiel 51-51



Profiel 52-52



Profiel 53-53



Profiel 54-54



Profiel 55-55



Profiel 56-56



Profiel 57-57



Profiel 58-58



Profiel 59-59



Profiel 60-60



Profiel 61-61



Profiel 62-62



Profiel 63-63



Profiel 64-64



Profiel 65-65



Profiel 66-66



Profiel 67-67



Profiel 68-68



Profiel 69-69



Profiel 70-70



Profiel 71-71



Profiel 72-72



Profiel 73-73



Profiel 74-74



Profiel 75-75



Profiel 76-76



Profiel 77-77



Profiel 78-78



Profiel 79-79



Profiel 80-80



Profiel 81-81



Profiel 82-82



Profiel 83-83



Profiel 84-84



Profiel 85-85



Profiel 86-86



Profiel 87-87



Profiel 88-88



Profiel 89-89



Profiel 90-90



Profiel 91-91



Profiel 92-92



Profiel 93-93



Profiel 94-94



Profiel 95-95

