


Masttekeningen

OVEF

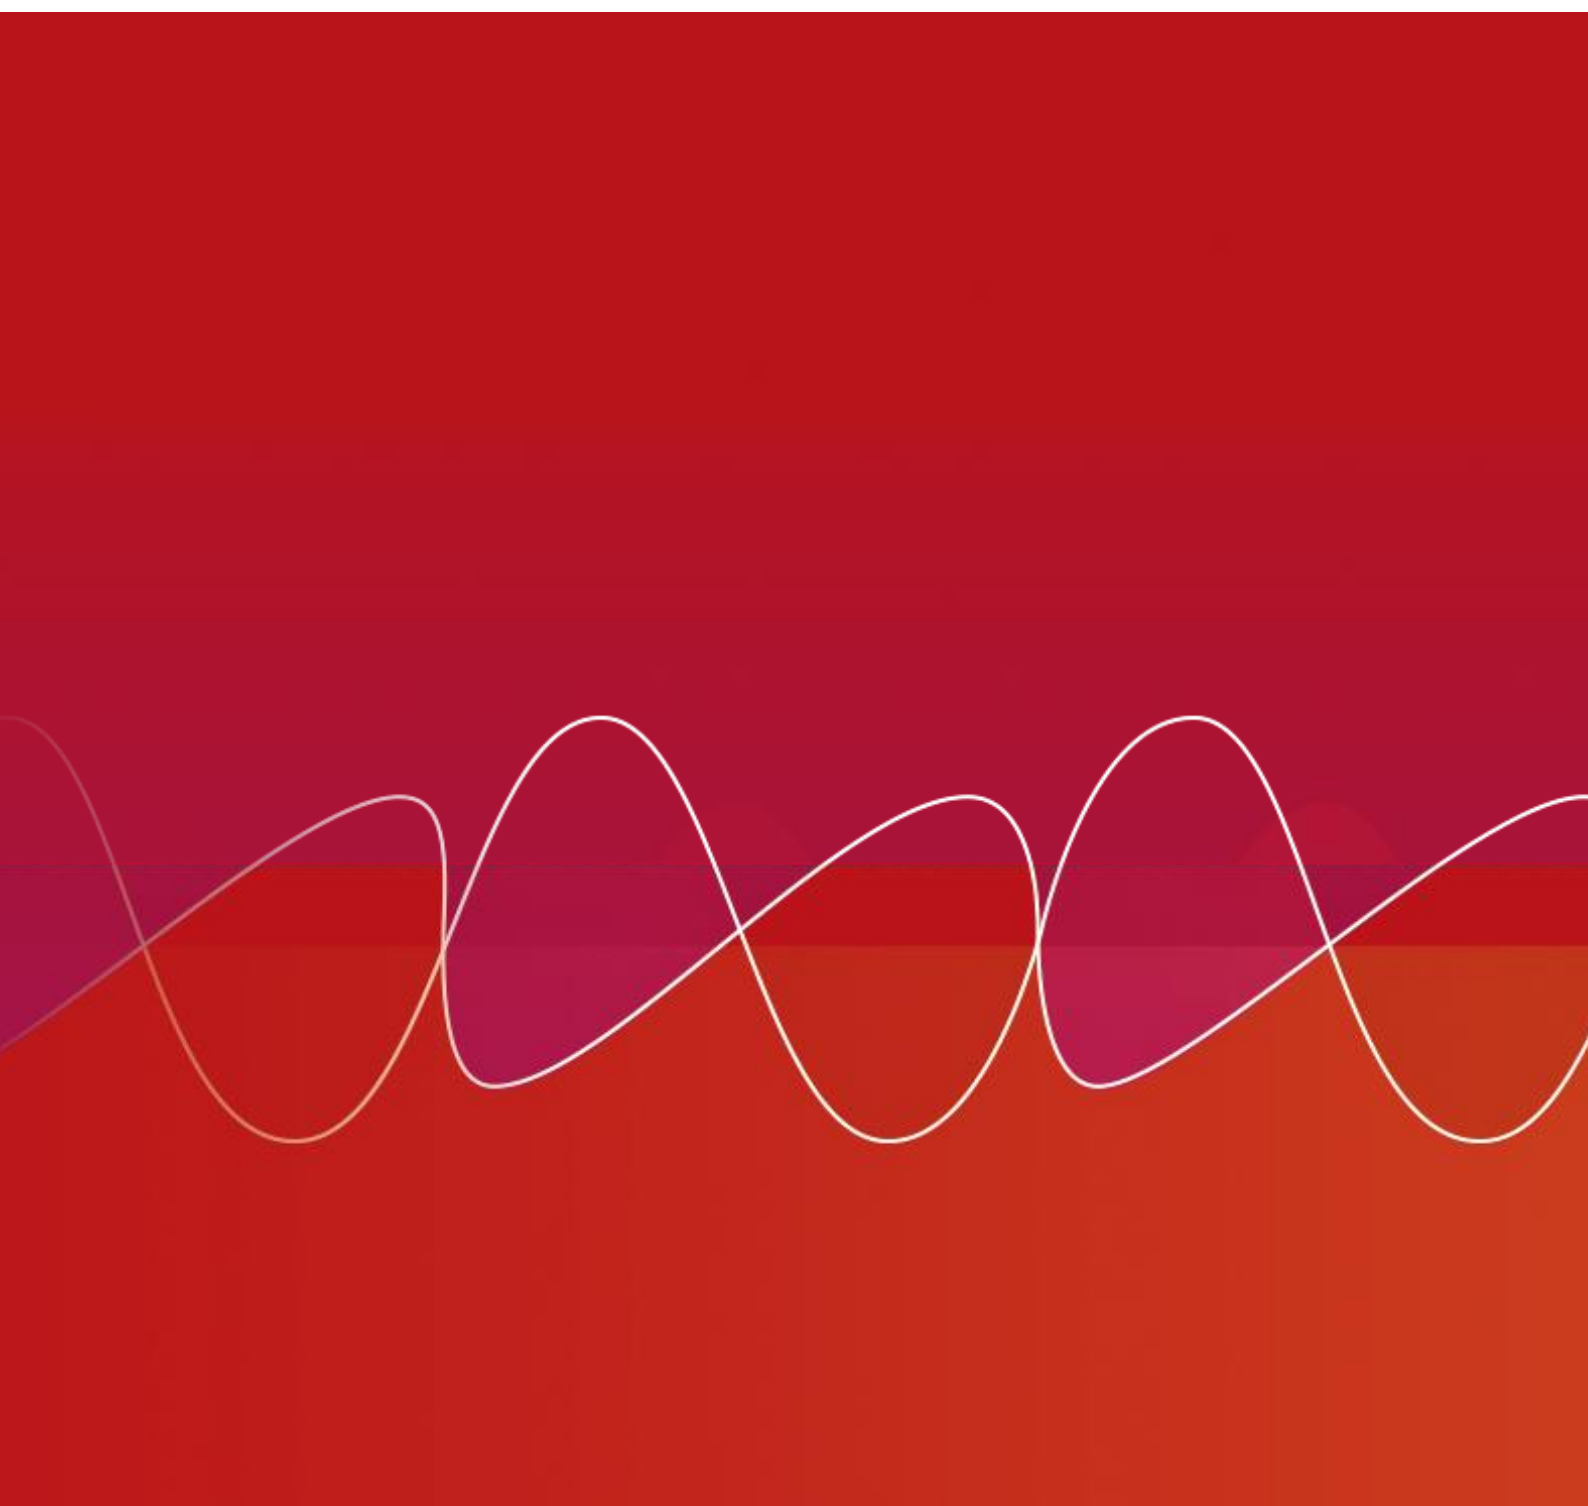

Stalen masten


- NLX-ST-CO-PT-3500
- NLX-ST-CO-PT-4000
- NLX-ST-CO-PT-4000-NS
- NLX-ST-CO-PT-4500
- NLX-ST-CO-PT-5000
- NLX-ST-CV-5500-EU
- NLX-ST-CV-6000-EU
- NLX-ST-CV-8000-EU-750
- NLX-ST-CV-8000-EU-1500
- NLX-ST-CV-10000-EU

NLX-ST-CO-PT-3500

Stalen conische paaltopmast


Lichtpunthoogte 3,5 meter

Hoogte deur 1: 500

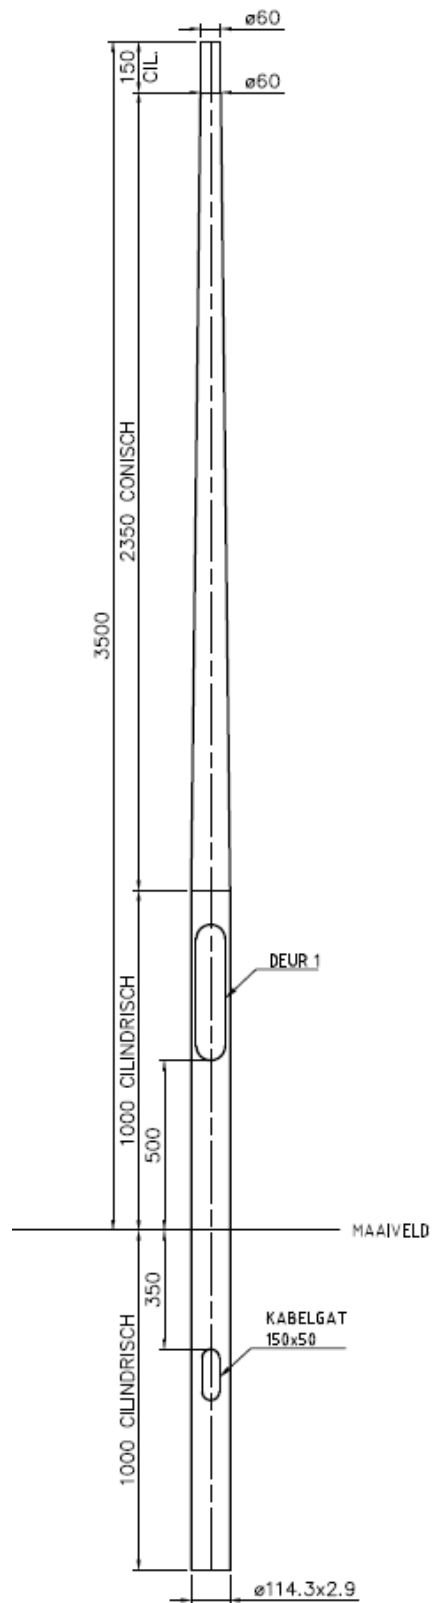

NLX-ST-CO-PT-4000



Stalen conische paaltopmast
Lichtpunthoogte 4 meter

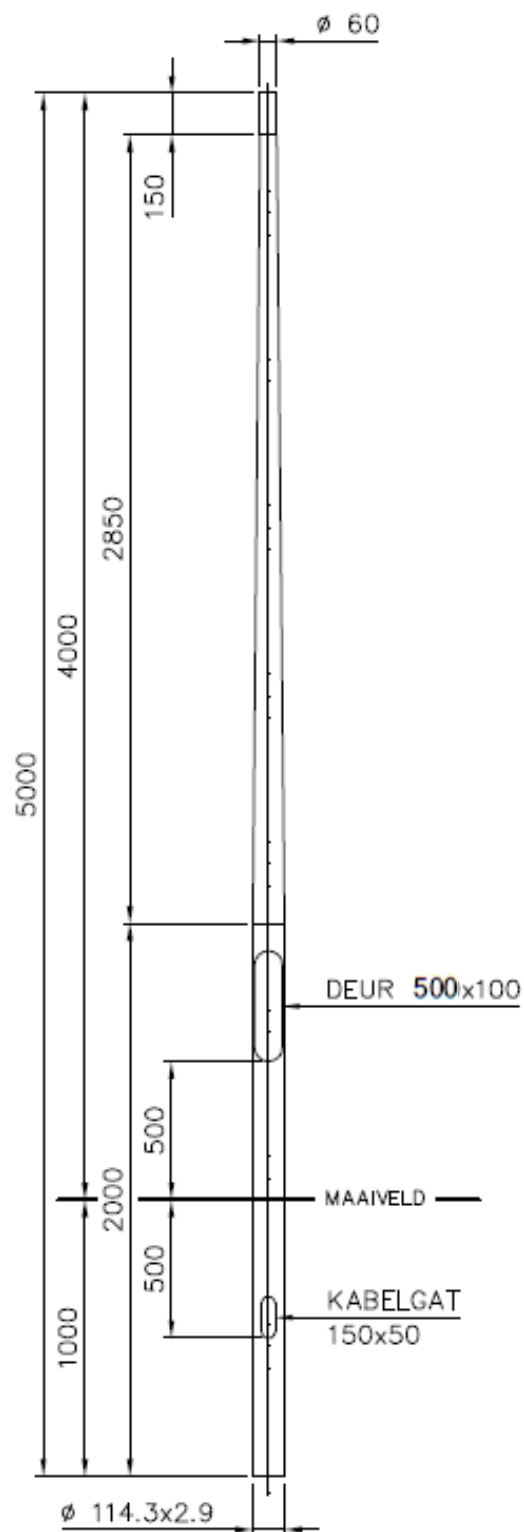

NLX-ST-CO-PT-4000-NS

Stalen conische paaltopmast

Lichtpunthoogte 4 meter

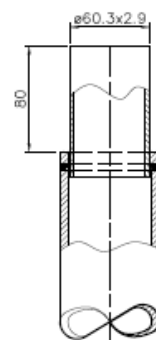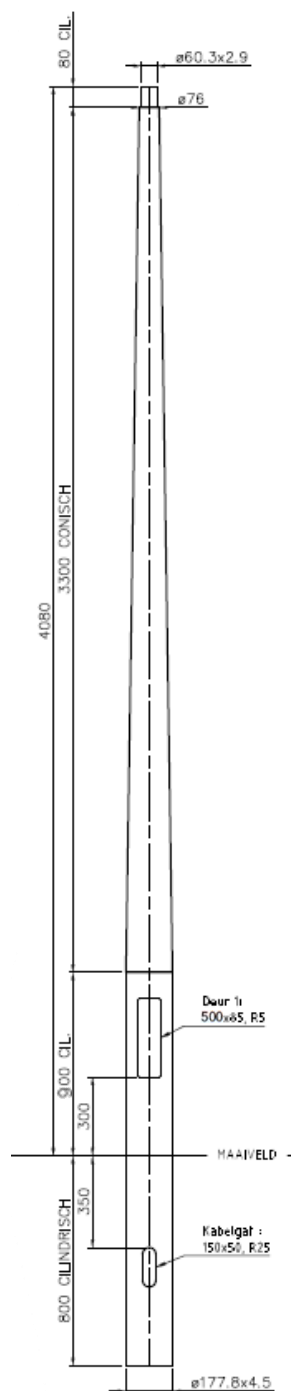


Detail Top (1:3)

NLX-ST-CO-PT-4500

Stalen conische paaltopmast

Lichtpunthoogte 4,5 meter

Hoogte deur 1: 500

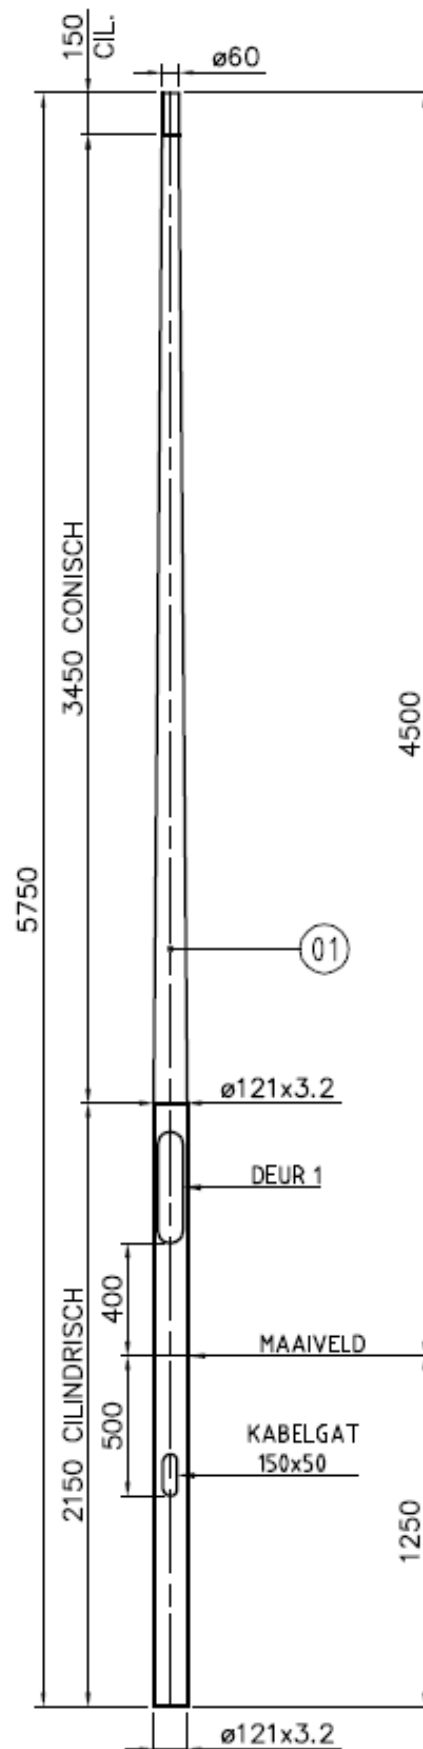


NLX-ST-CO-PT-5000

Stalen conische paaltopmast


Lichtpunthoogte 5 meter

Hoogte deur 1: 500

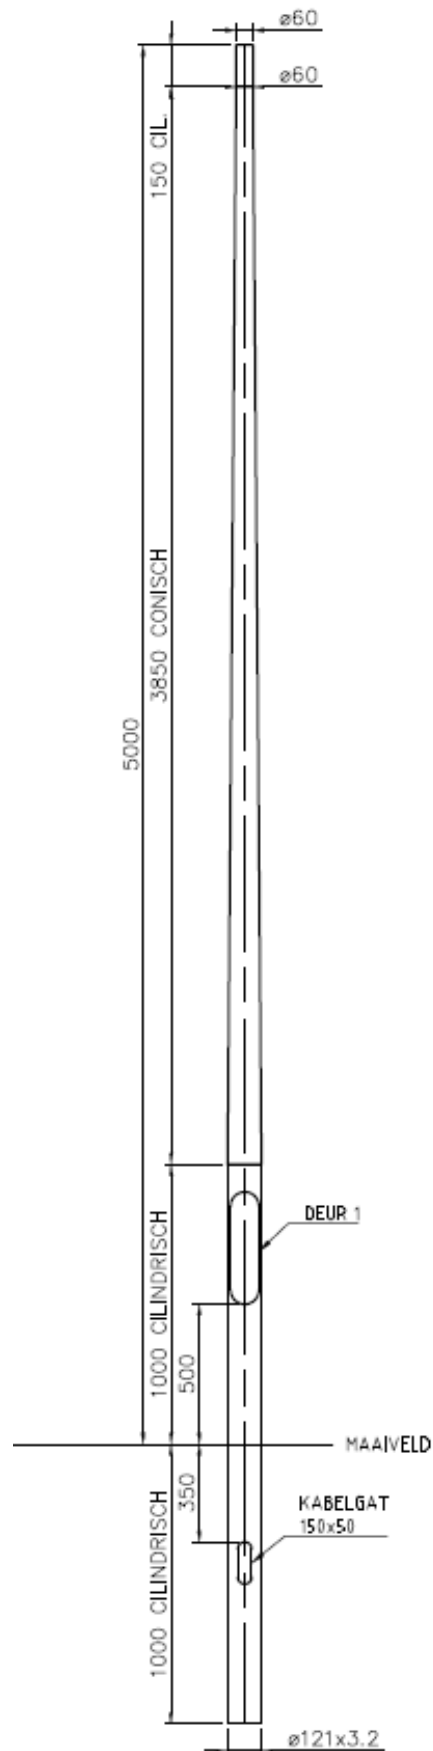

NLX-ST-CV-5500-EU

Stalen cilindrisch verjongde mast
Enkele uithouder
Lichtpunthoogte 5,5 meter

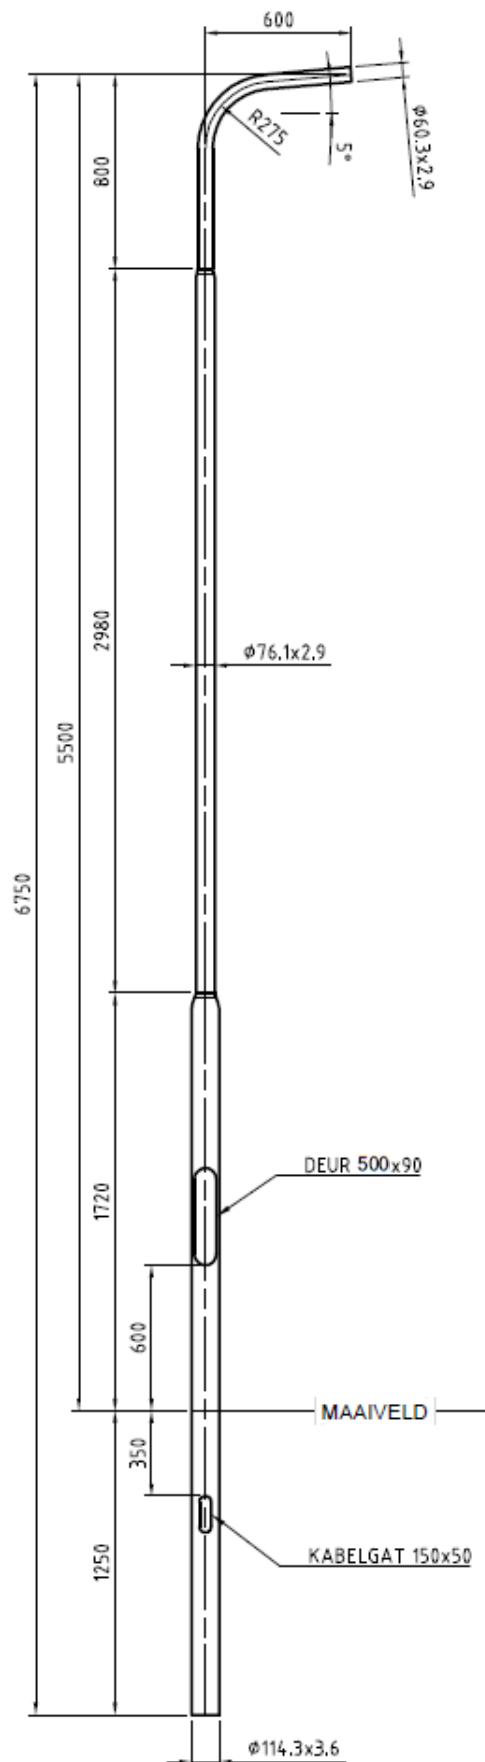


NLX-ST-CV-6000-EU

Stalen cilindrisch verjongde mast

Enkele uithouder

Lichtpunthoogte 6 meter

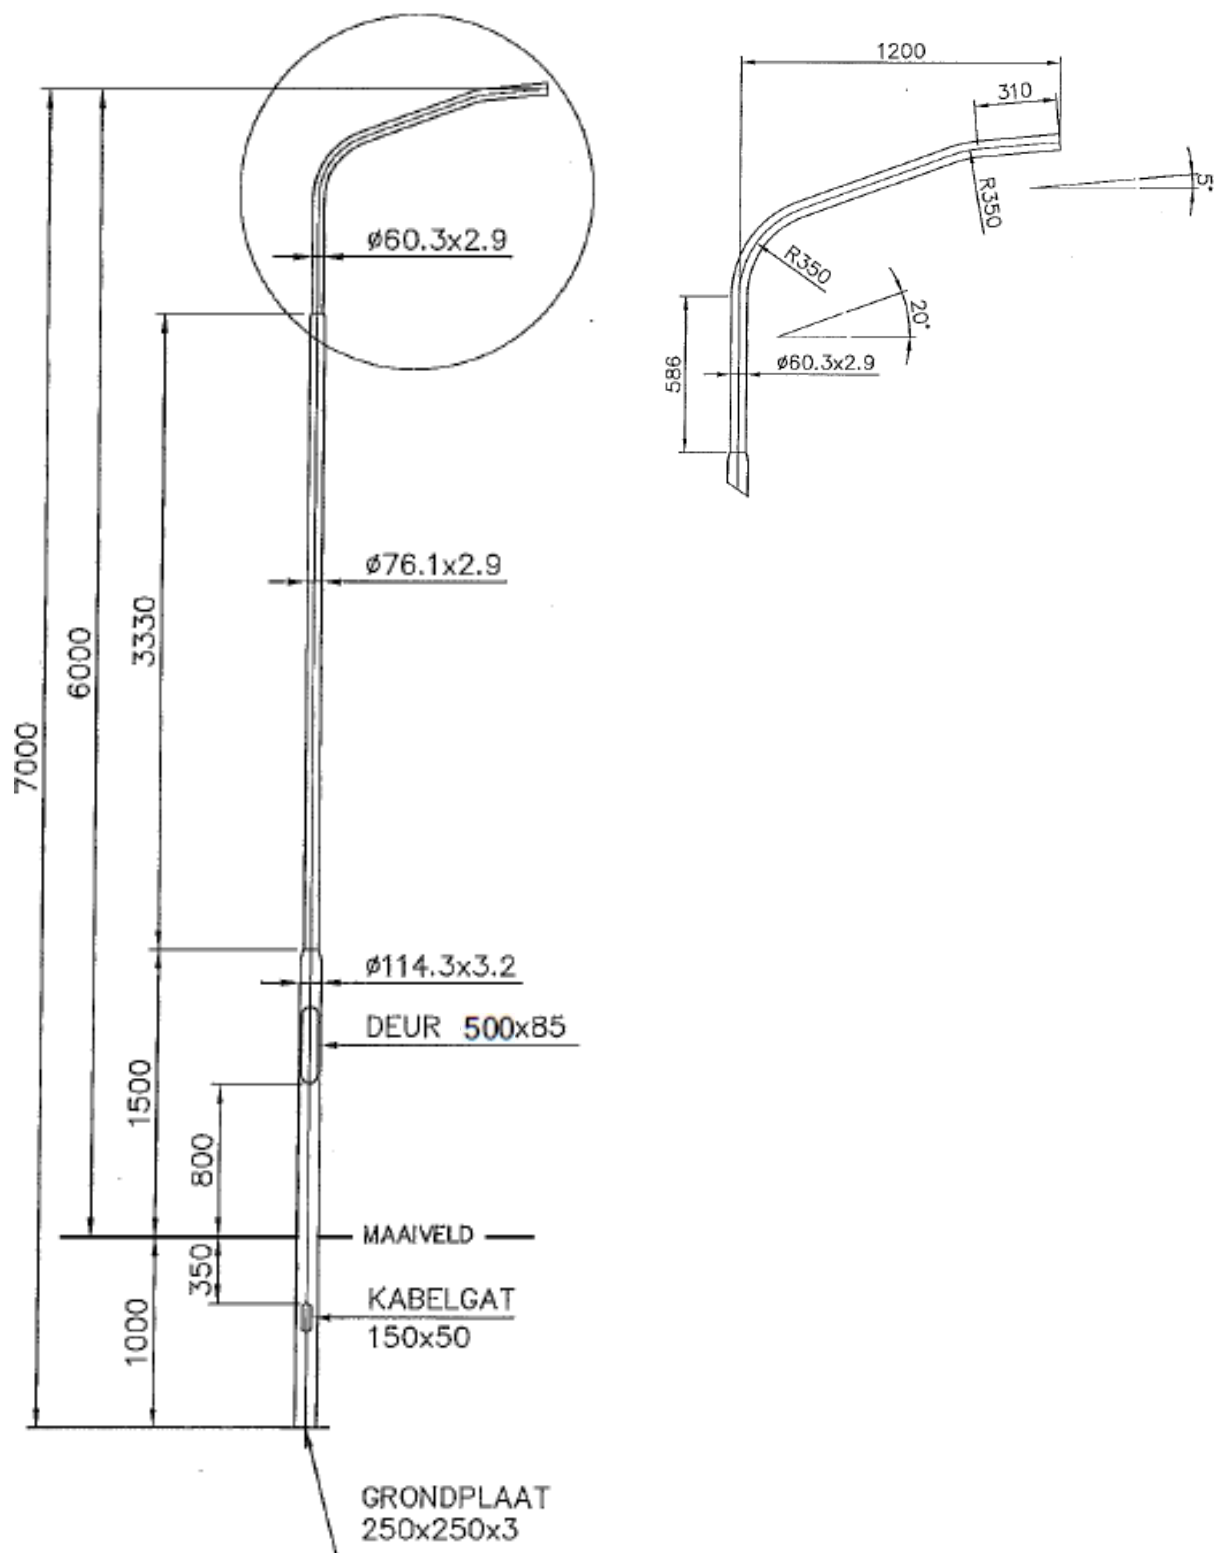


NLX-ST-CV-8000-EU-750

Stalen cilindrisch verjongde mast

Enkele uithouder

Lichtpunthoogte 8 meter

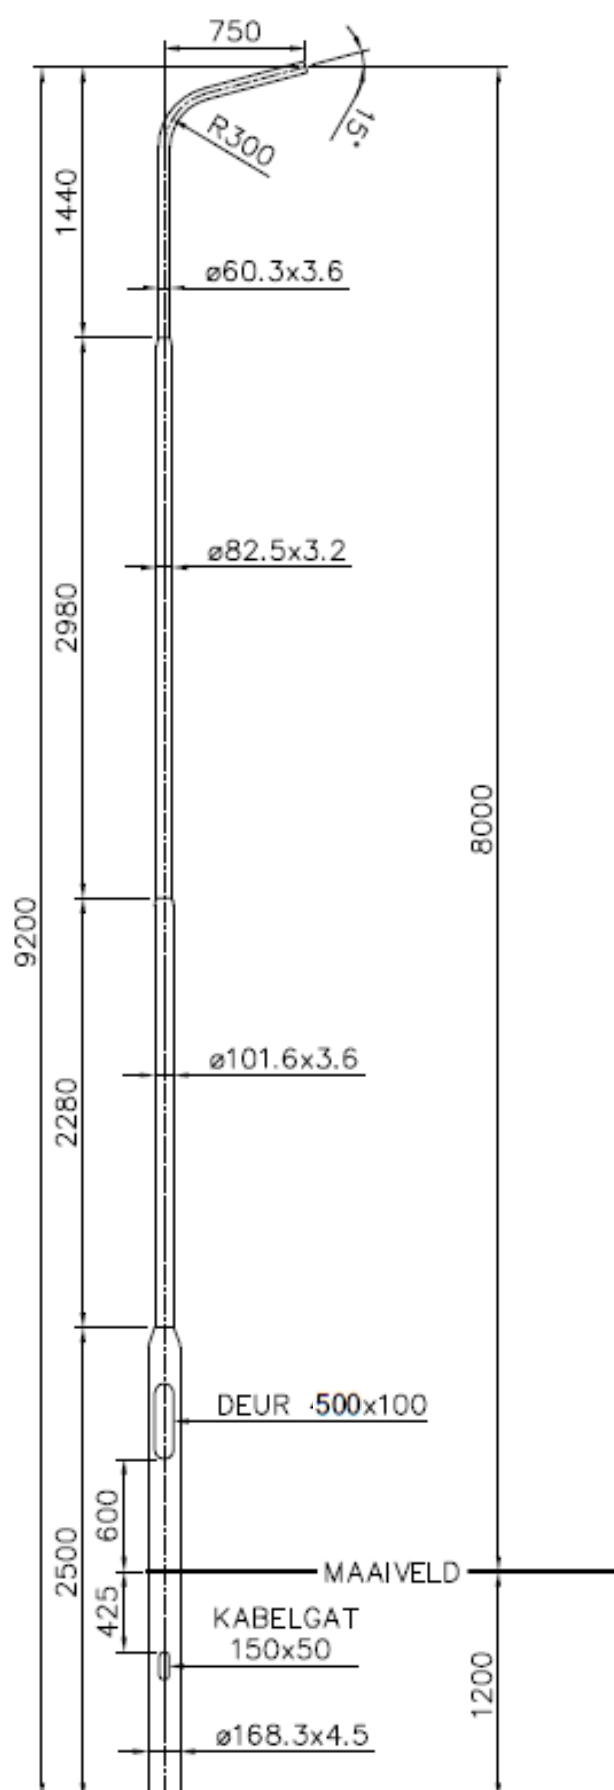


NLX-ST-CV-8000-EU-1500

Stalen cilindrisch verjongde mast

Enkele uithouder

Lichtpunthoogte 8 meter

Hoogte deur 1: 500

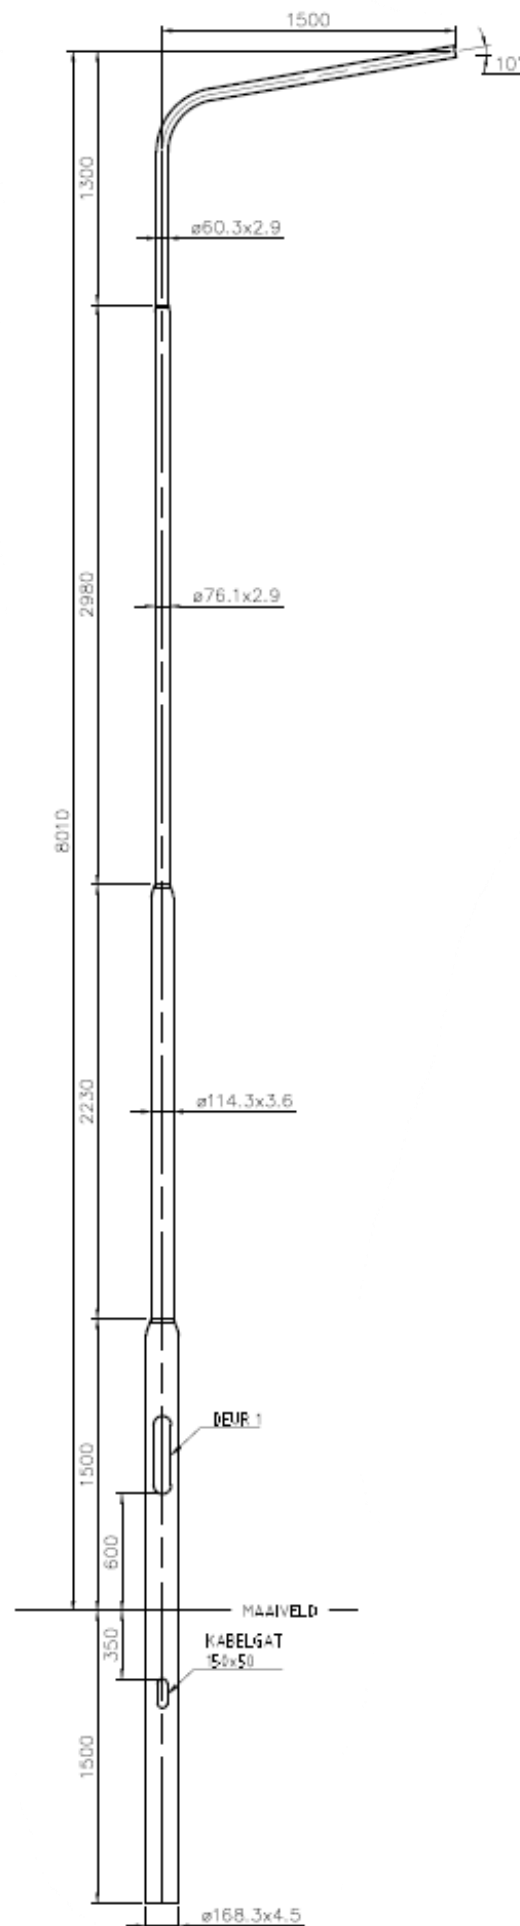


NLX-ST-CV-10000-EU

Stalen cilindrisch verjongde mast

Enkele uithouder

Lichtpunthoogte 10 meter

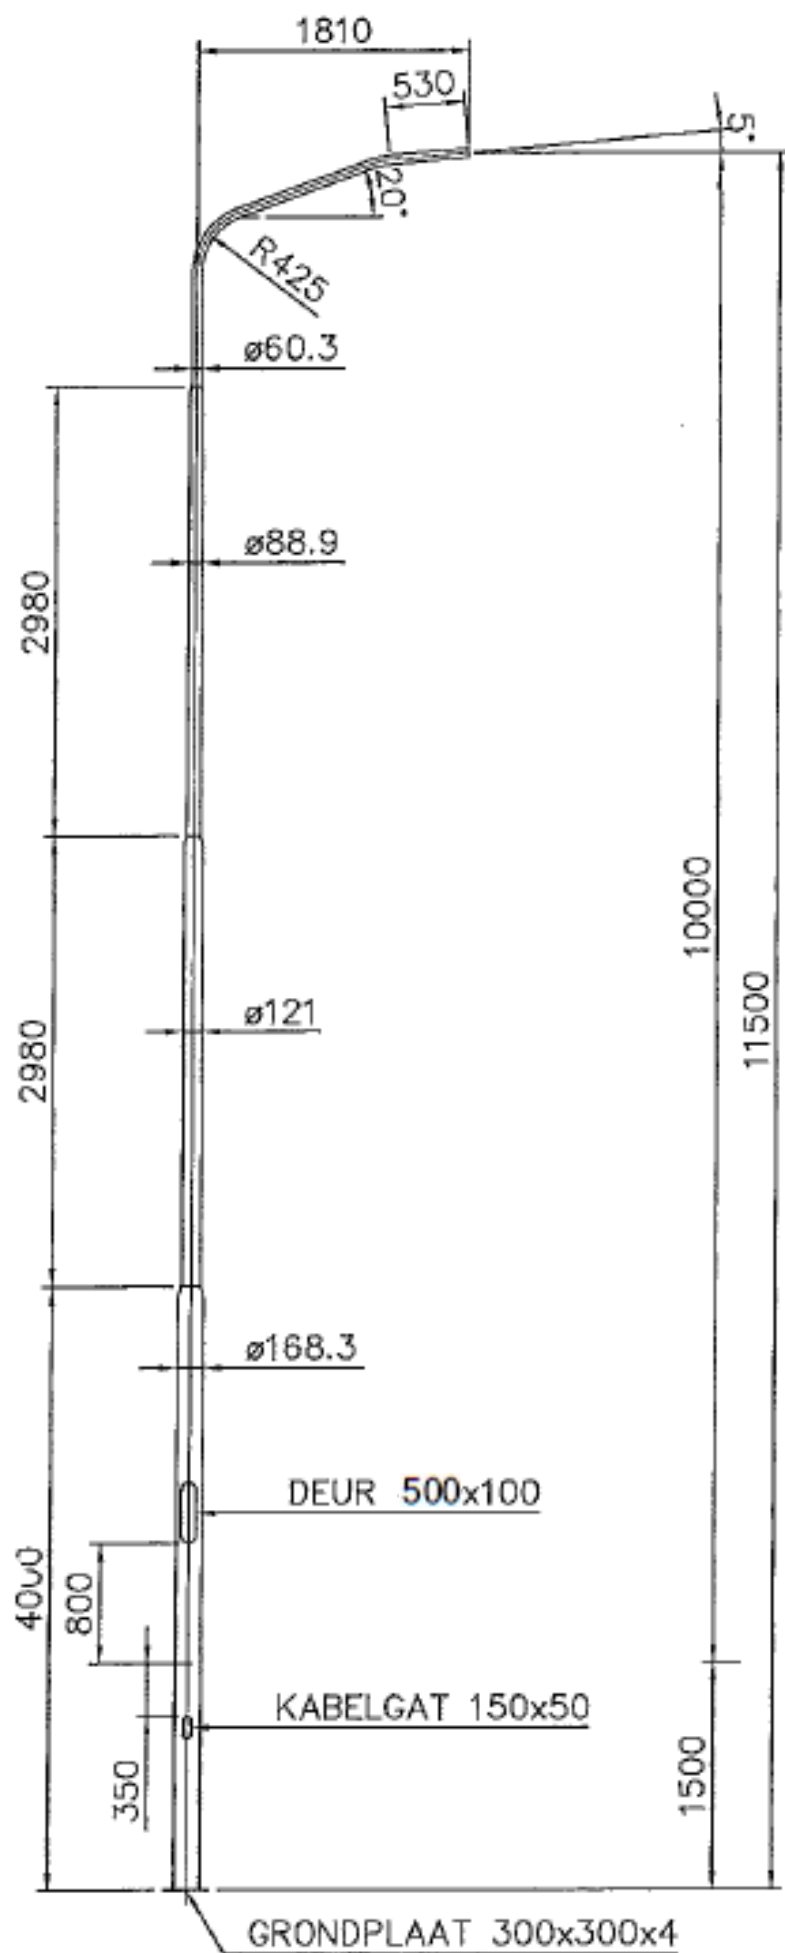


Aluminium masten

- NLX-AL-PT-3200
- NLX-AL-PT-3500
- NLX-AL-PT-4000
- NLX-AL-PT-5000-EU
- NLX-AL-CV-6000-EU
- NLX-AL-CV-8000
- NLX-AL-CV-8000-EU-750
- NLX-AL-CV-8000-EU-1250
- NLX-AL-PT-10000
- NLX-AL-CV-10000-EU

NLX-AL-PT-3200

Aluminium conische paaltopmast


Lichtpunthoogte 3,2 meter

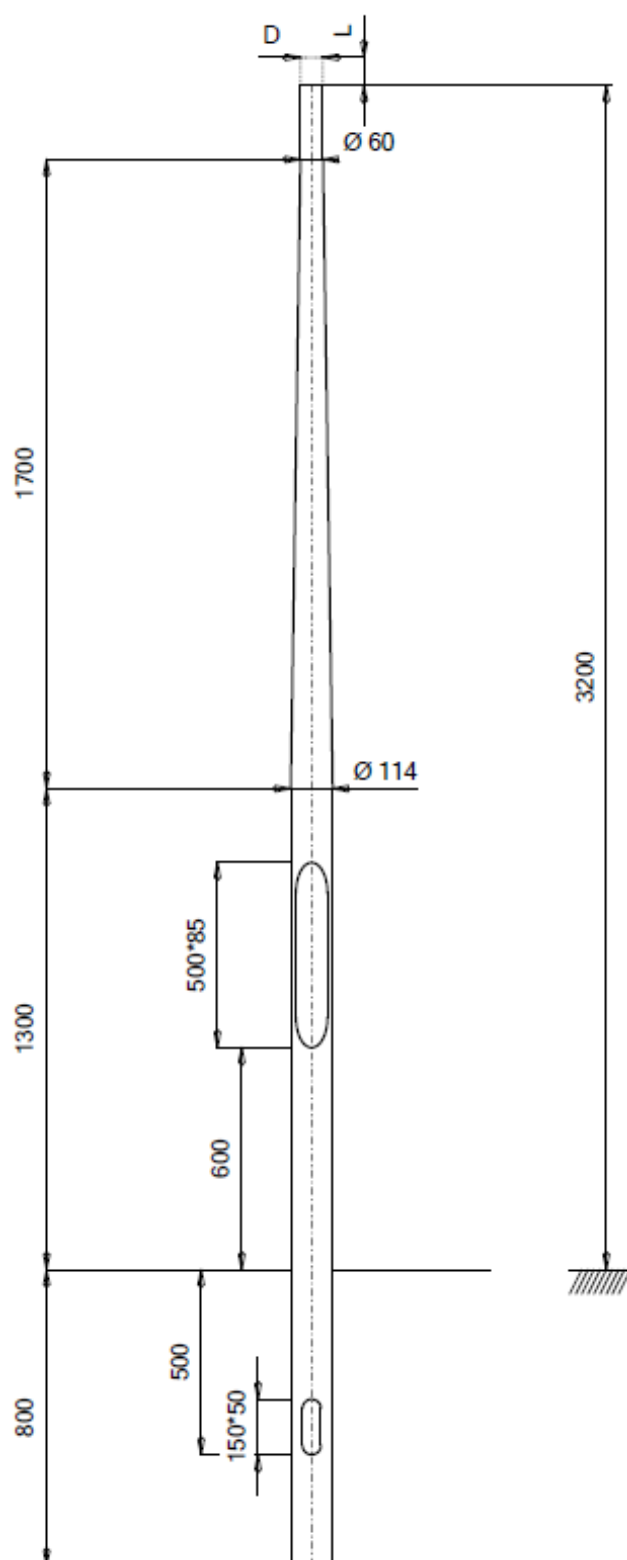

NLX-AL-PT-3500

Aluminium conische paaltopmast


Lichtpunthoogte 3,5 meter

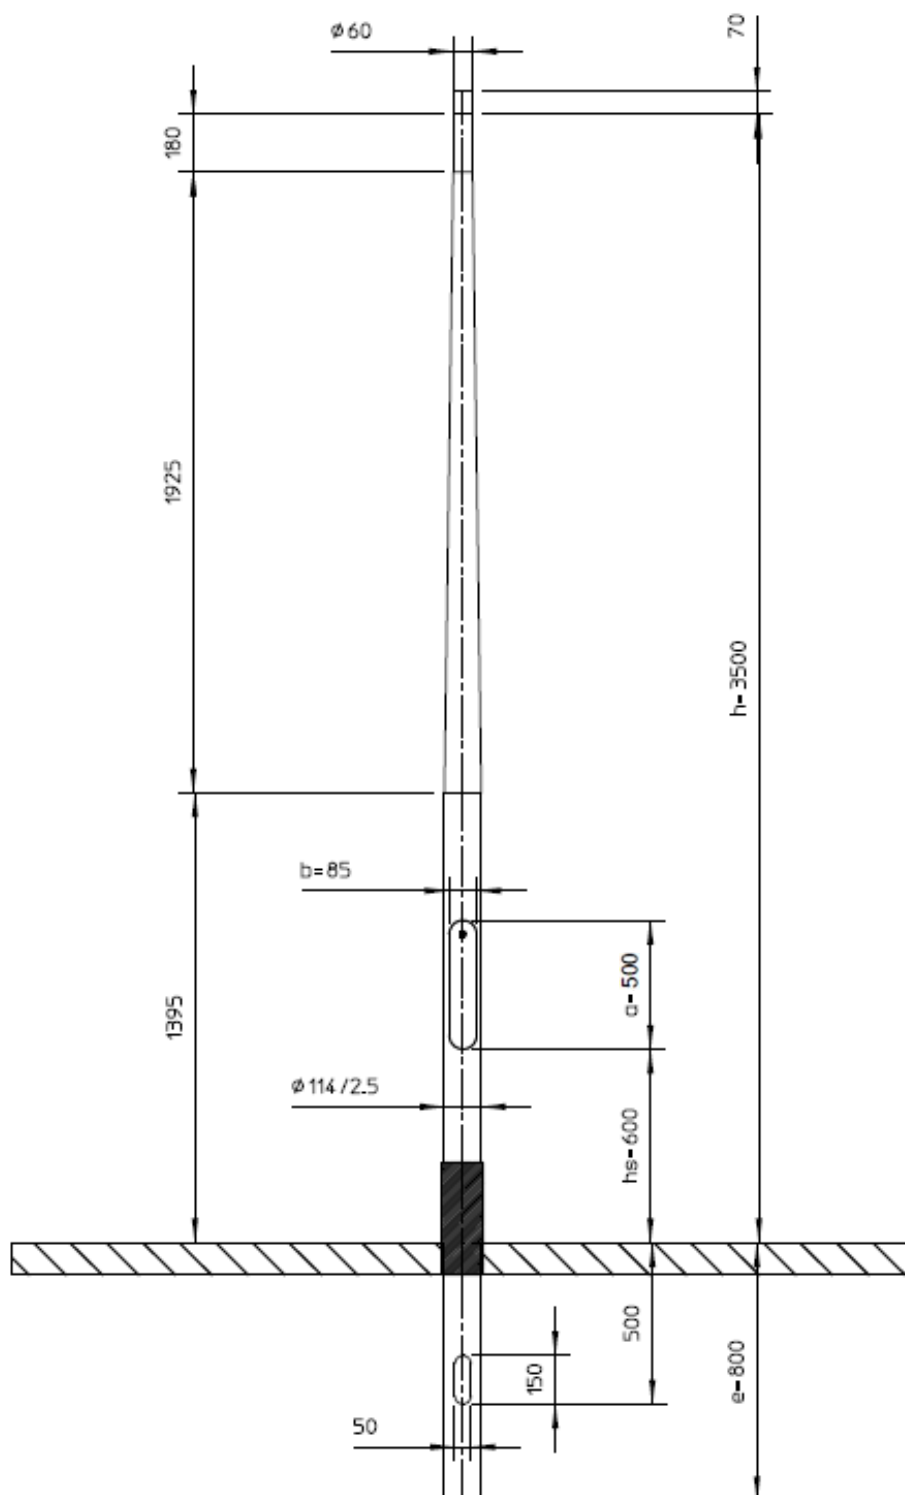

NLX-AL-PT-4000

Aluminium conische paaltopmast

Lichtpunthoogte 4 meter

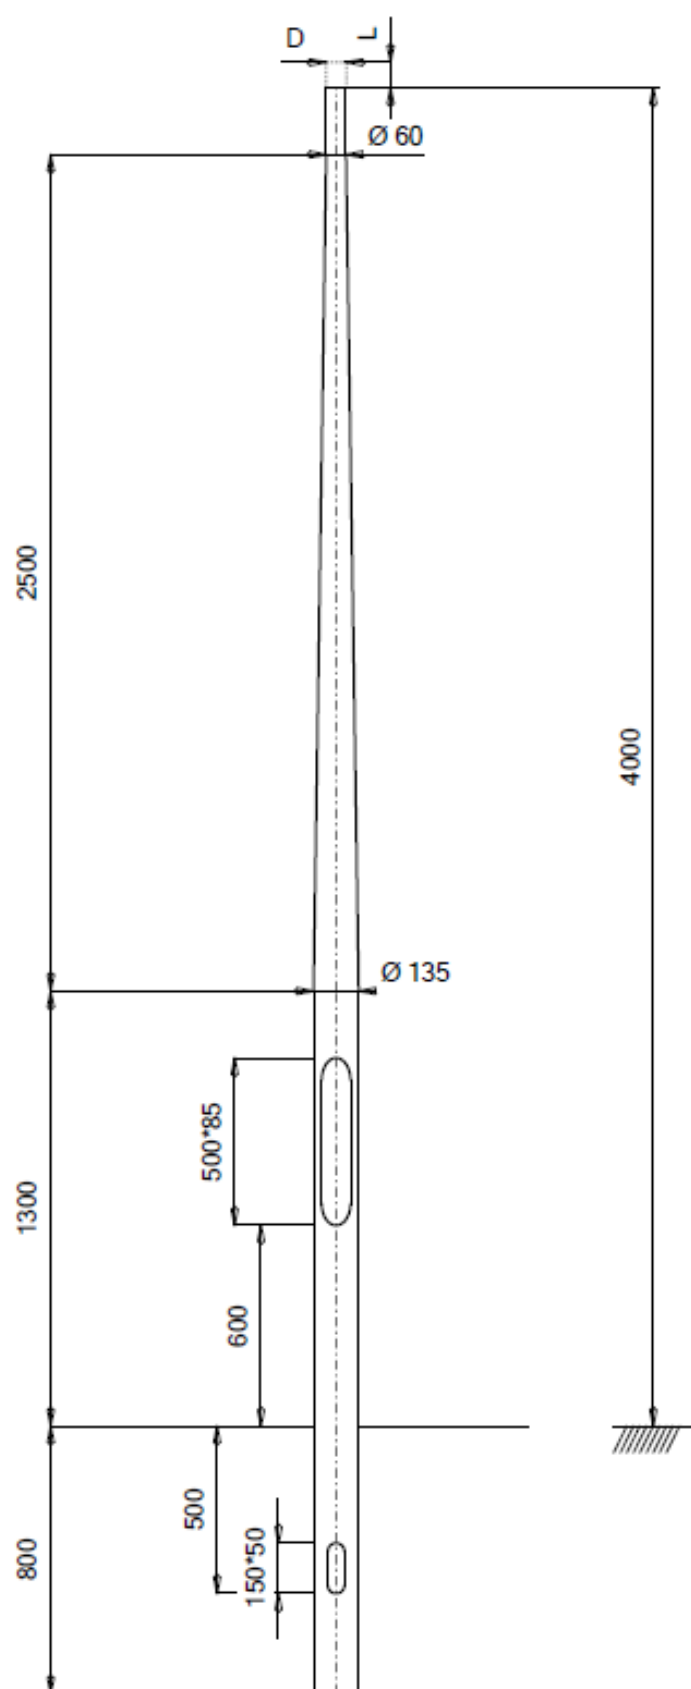


NLX-AL-CV-5000-EU

Aluminium cilindrisch verjongde mast

Enkele uithouder

Lichtpunthoogte 5 meter

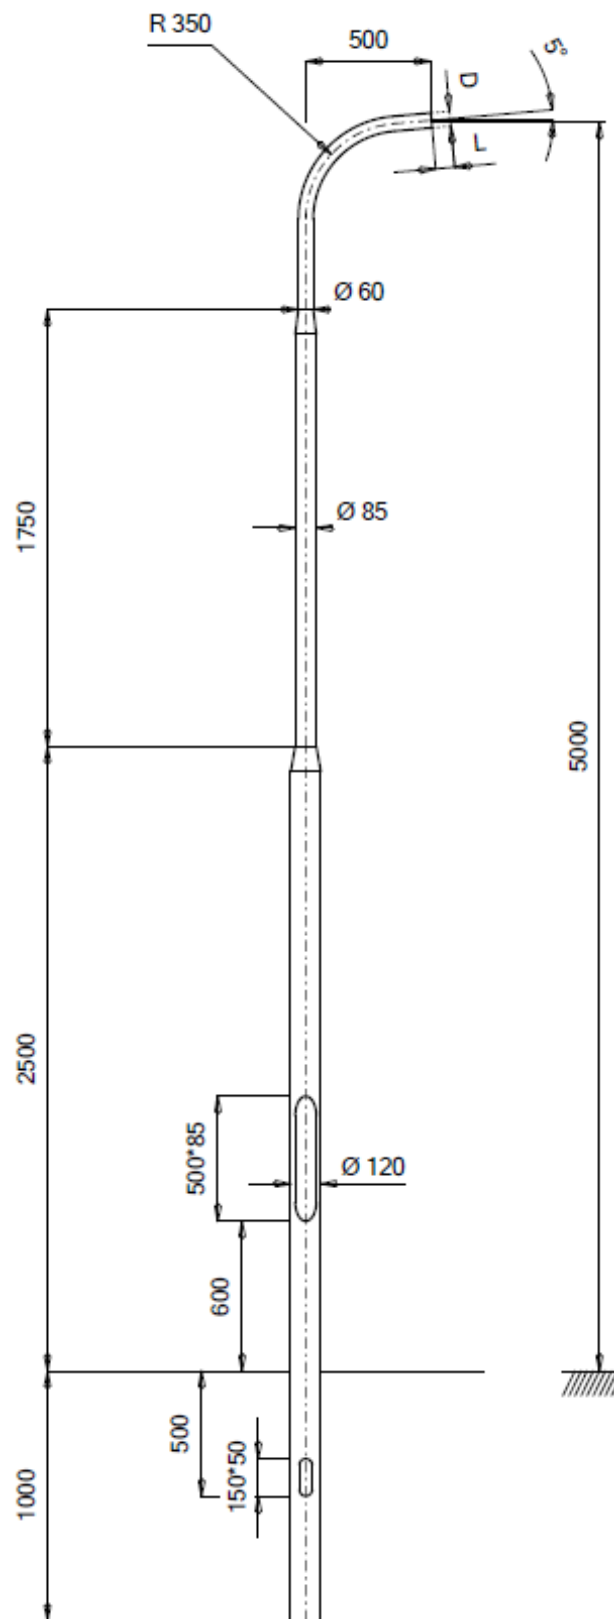


NLX-AL-CV-6000-EU

Aluminium cilindrisch verjongde mast


Enkele uithouder

Lichtpunthoogte 6 meter

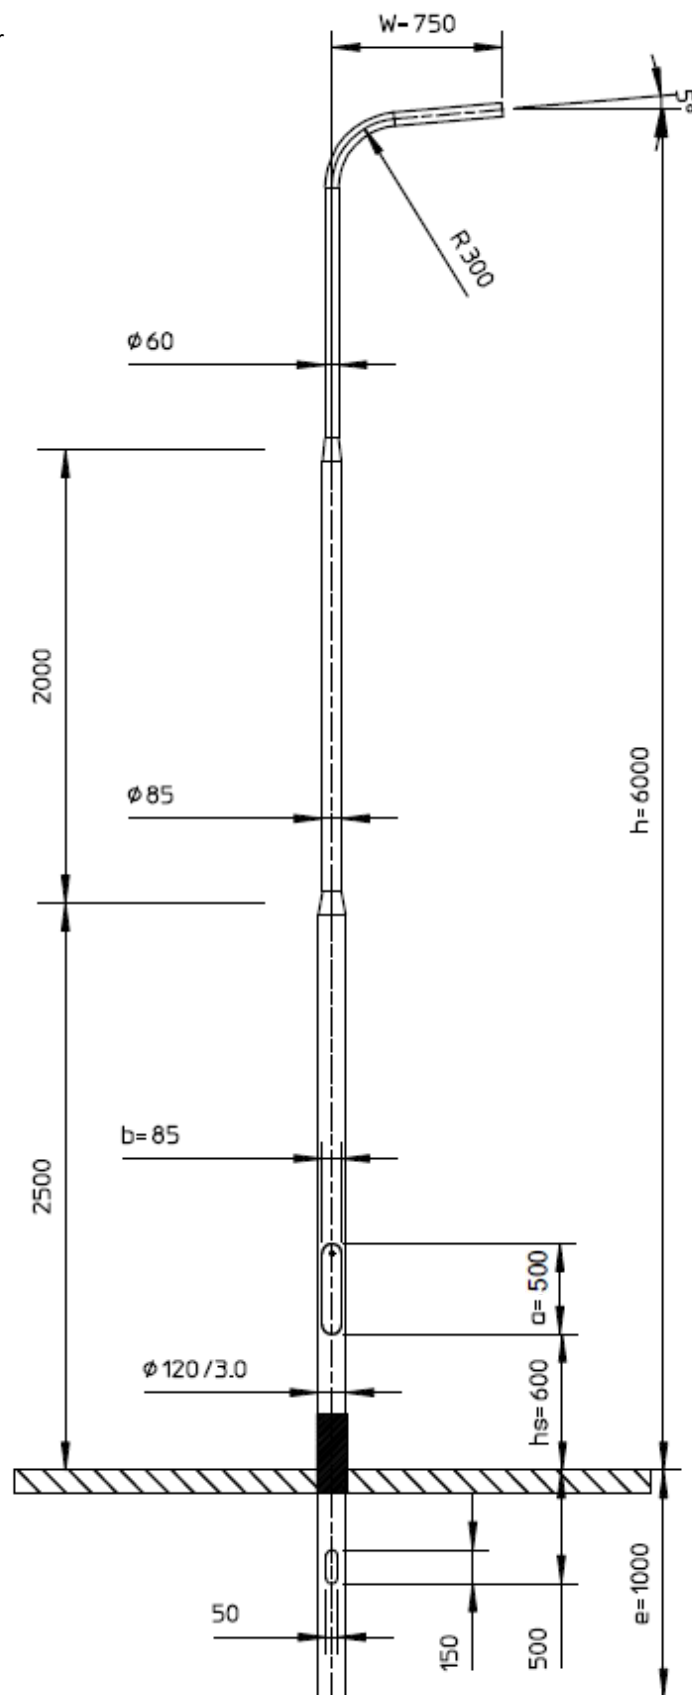

NLX-AL-PT-8000

Aluminium conische paaltopmast
Lichtpunthoogte 8 meter

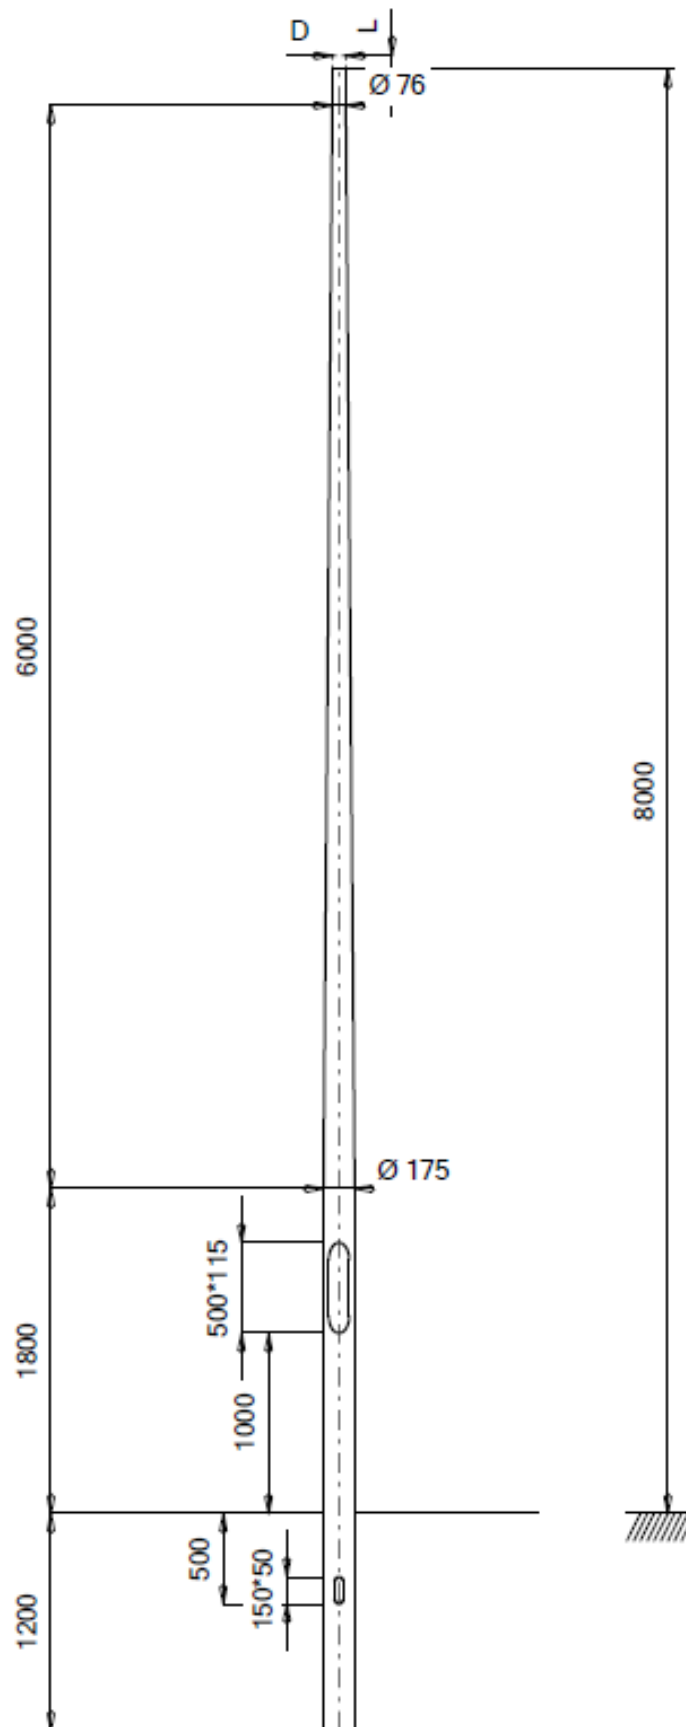


NLX-AL-CV-8000-EU-750

Aluminium cilindrisch verjongde mast

Enkele uithouder

Lichtpunthoogte 8 meter

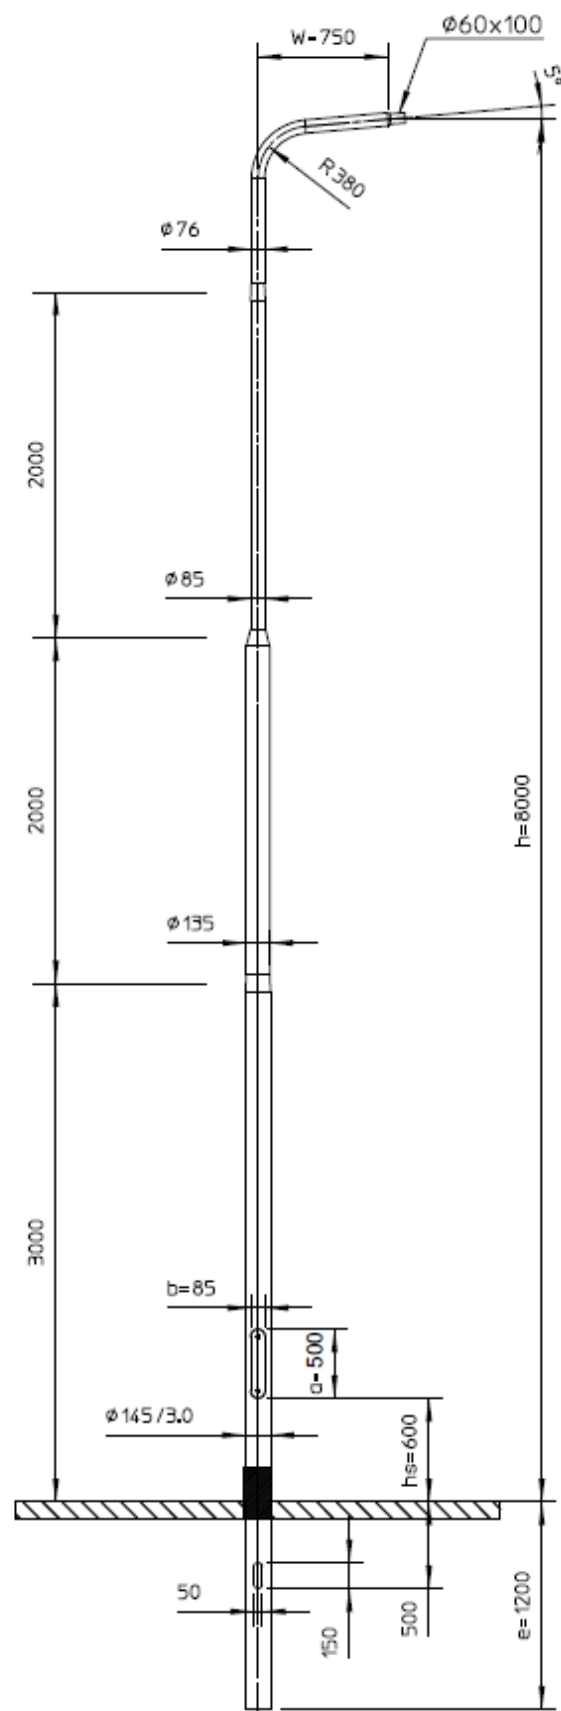


NLX-AL-CV-8000-EU-1250

Aluminium cilindrisch verjongde mast


Enkele uithouder

Lichtpunthoogte 8 meter

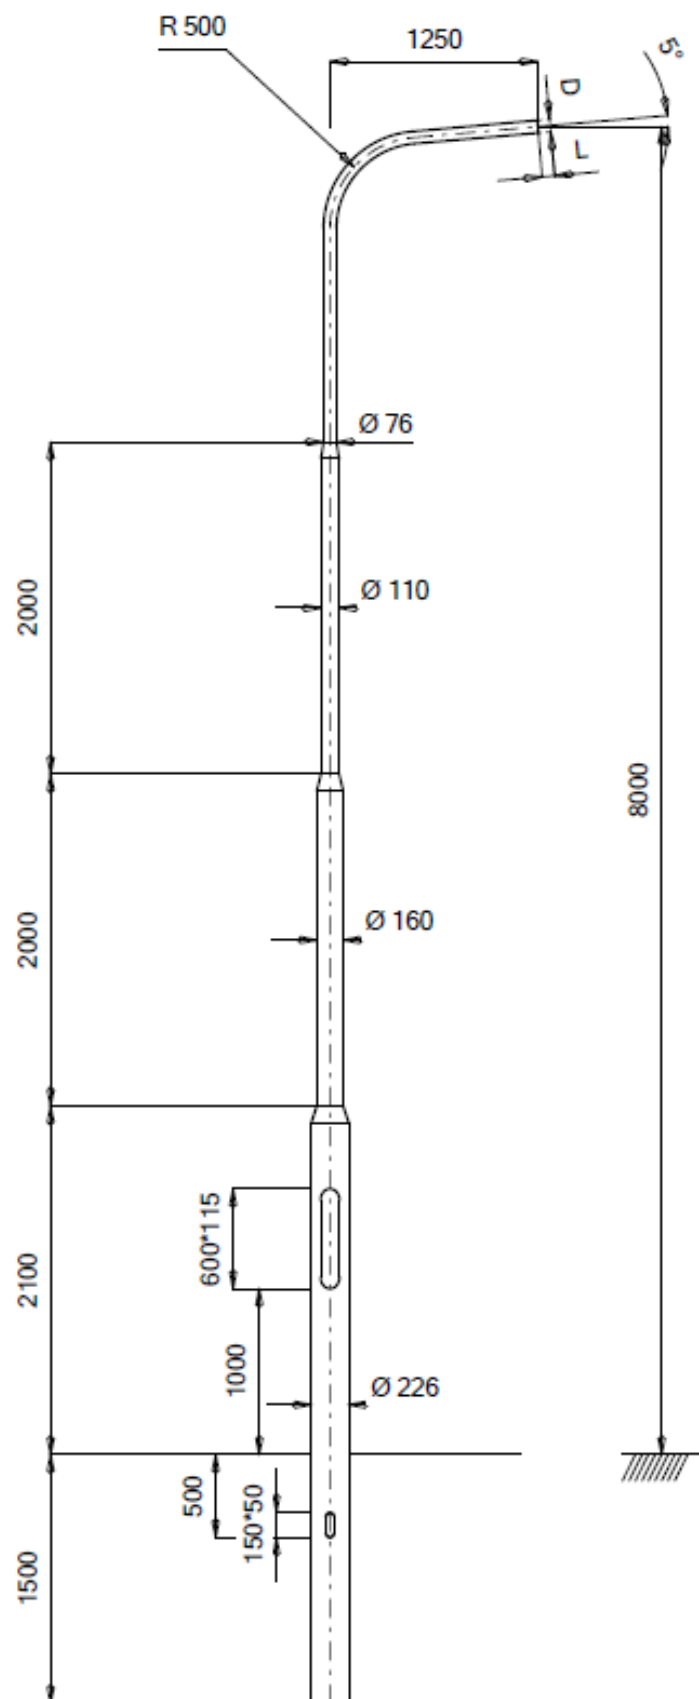

NLX-AL-PT-10000

Aluminium conische paaltopmast
Lichtpunthoogte 10 meter

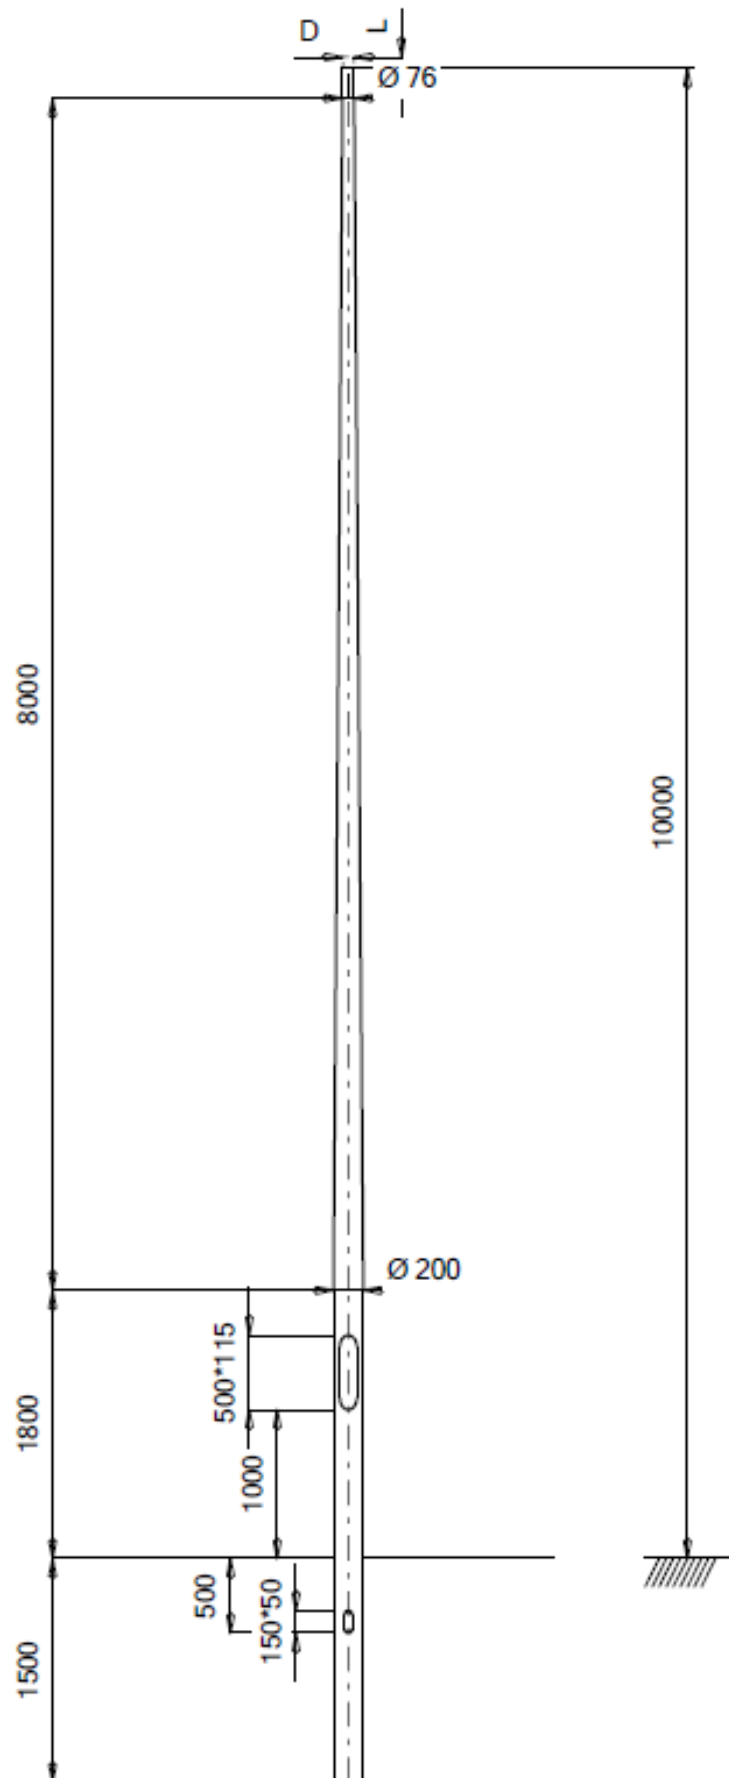


NLX-AL-CV-10000-EU

Aluminium cilindrisch verjongde mast

Enkele uithouder

Lichtpunthoogte 10 meter

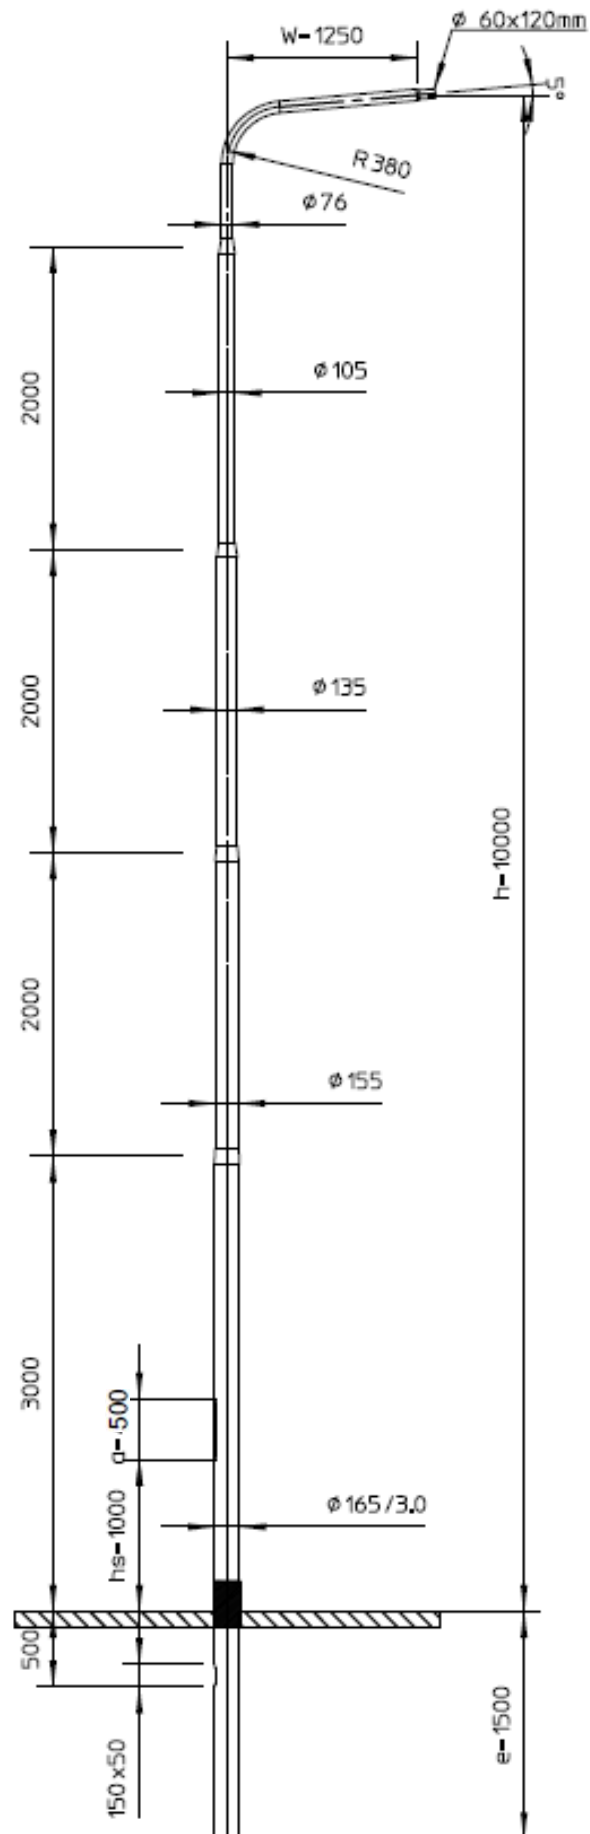


Overige masten

- NLX-GY-PT

NLX-GY-PT

Nostalgische gietijzeren mast
Lichtpunthoogte 3 meter

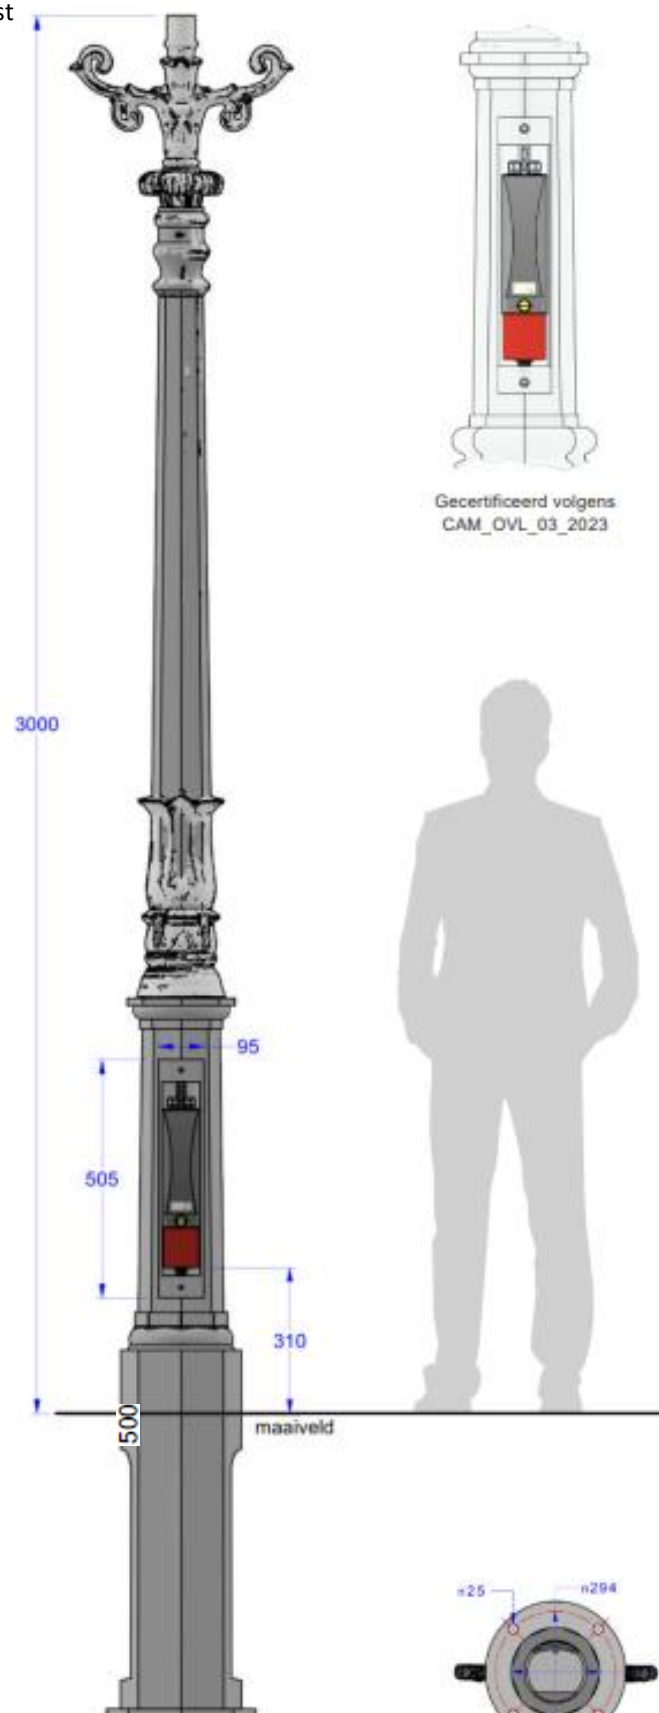

Optioneel: flens i.p.v.
aangegoten grondstuk