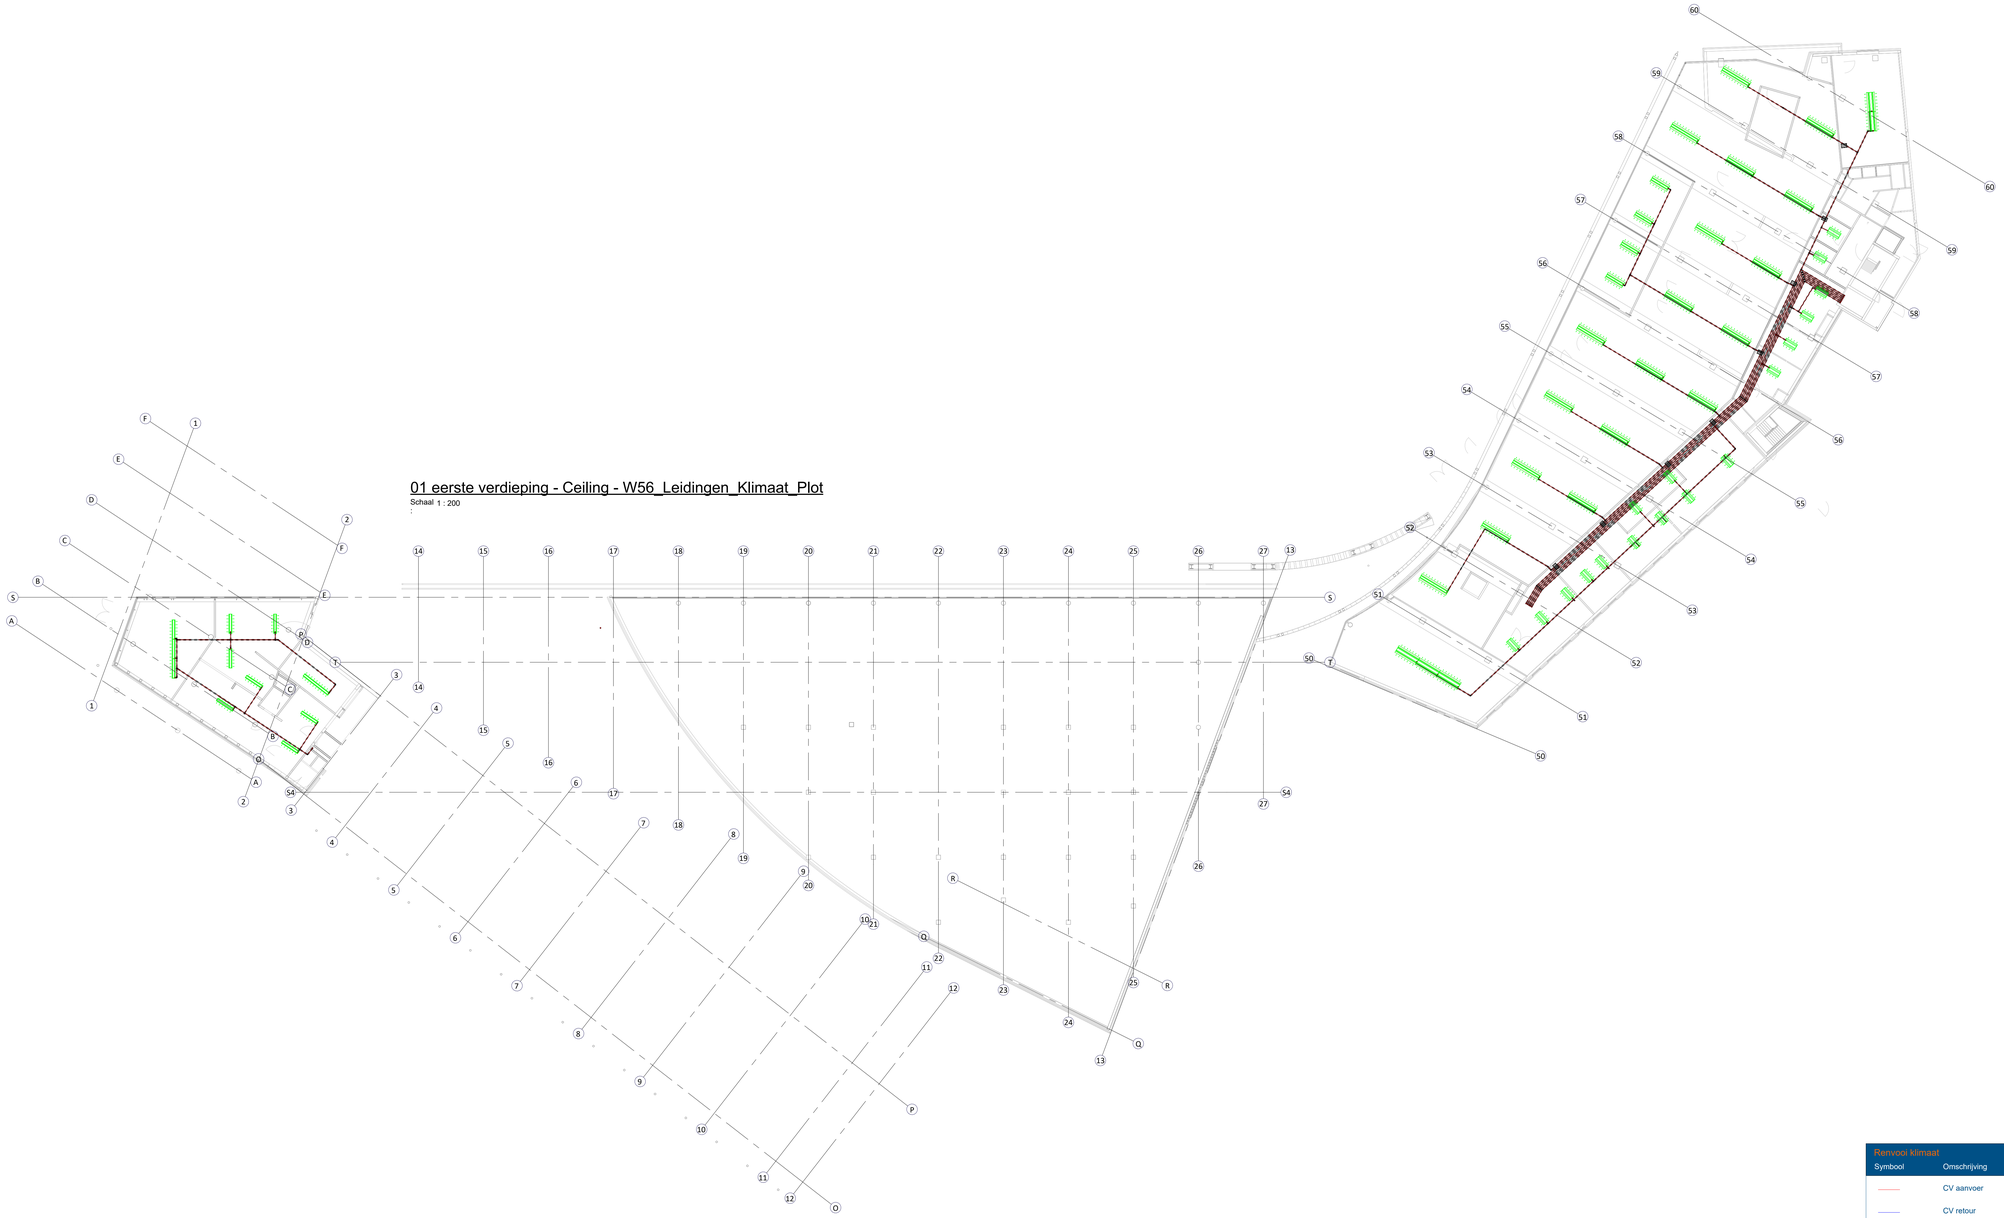

01 eerste verdieping - Ceiling - W56_Leidingen_Klimaat_Plot

Schaal 1 : 200

:

Renvooi klimaat

Symbool	Omschrijving	Symbool	Omschrijving
	CV aanvoer	Th	Thermostaat
	CV retour		Naar beneden
	GKW aanvoer		Naar boven
	GKW retour		Van beneden
	Vloerverwarming		Van boven
	Vloerverwarmingsverdeler		Naar boven doorgaand
	Naverwarmer		Naar beneden doorgaand
	Radiator		

Project: Renovatie

Onderwerp: 1ste verdieping

Tekeningnr.: W56-01 | Fase project: To | Status:

Modelleur: AB | Schaal: As indicated

Datum: 19/07/2024 | Project nr: 3054

Crotto: | Douwebad: | Vloer/bouw: | Formaat: A0

Eendrachtsweg 3
2411 VL Bodegraven
0172 - 65 12 64

Monikkenpad 5
3817 VK Amersfoort
033 - 30 38 909

www.merosch.nl
info@merosch.nl

Merosch

Onderlegger 1	Naam: -	Status: -	Datum: -	Ontvangen: -
Onderlegger 2	Naam: -	Status: -	Datum: -	Ontvangen: -
Onderlegger 3	Naam: -	Status: -	Datum: -	Ontvangen: -

Dit ontwerp is eigendom van Merosch, het mag niet zonder schriftelijke toestemming worden kopieerd, worden gebruikt of ter inzage worden verstrekt.