


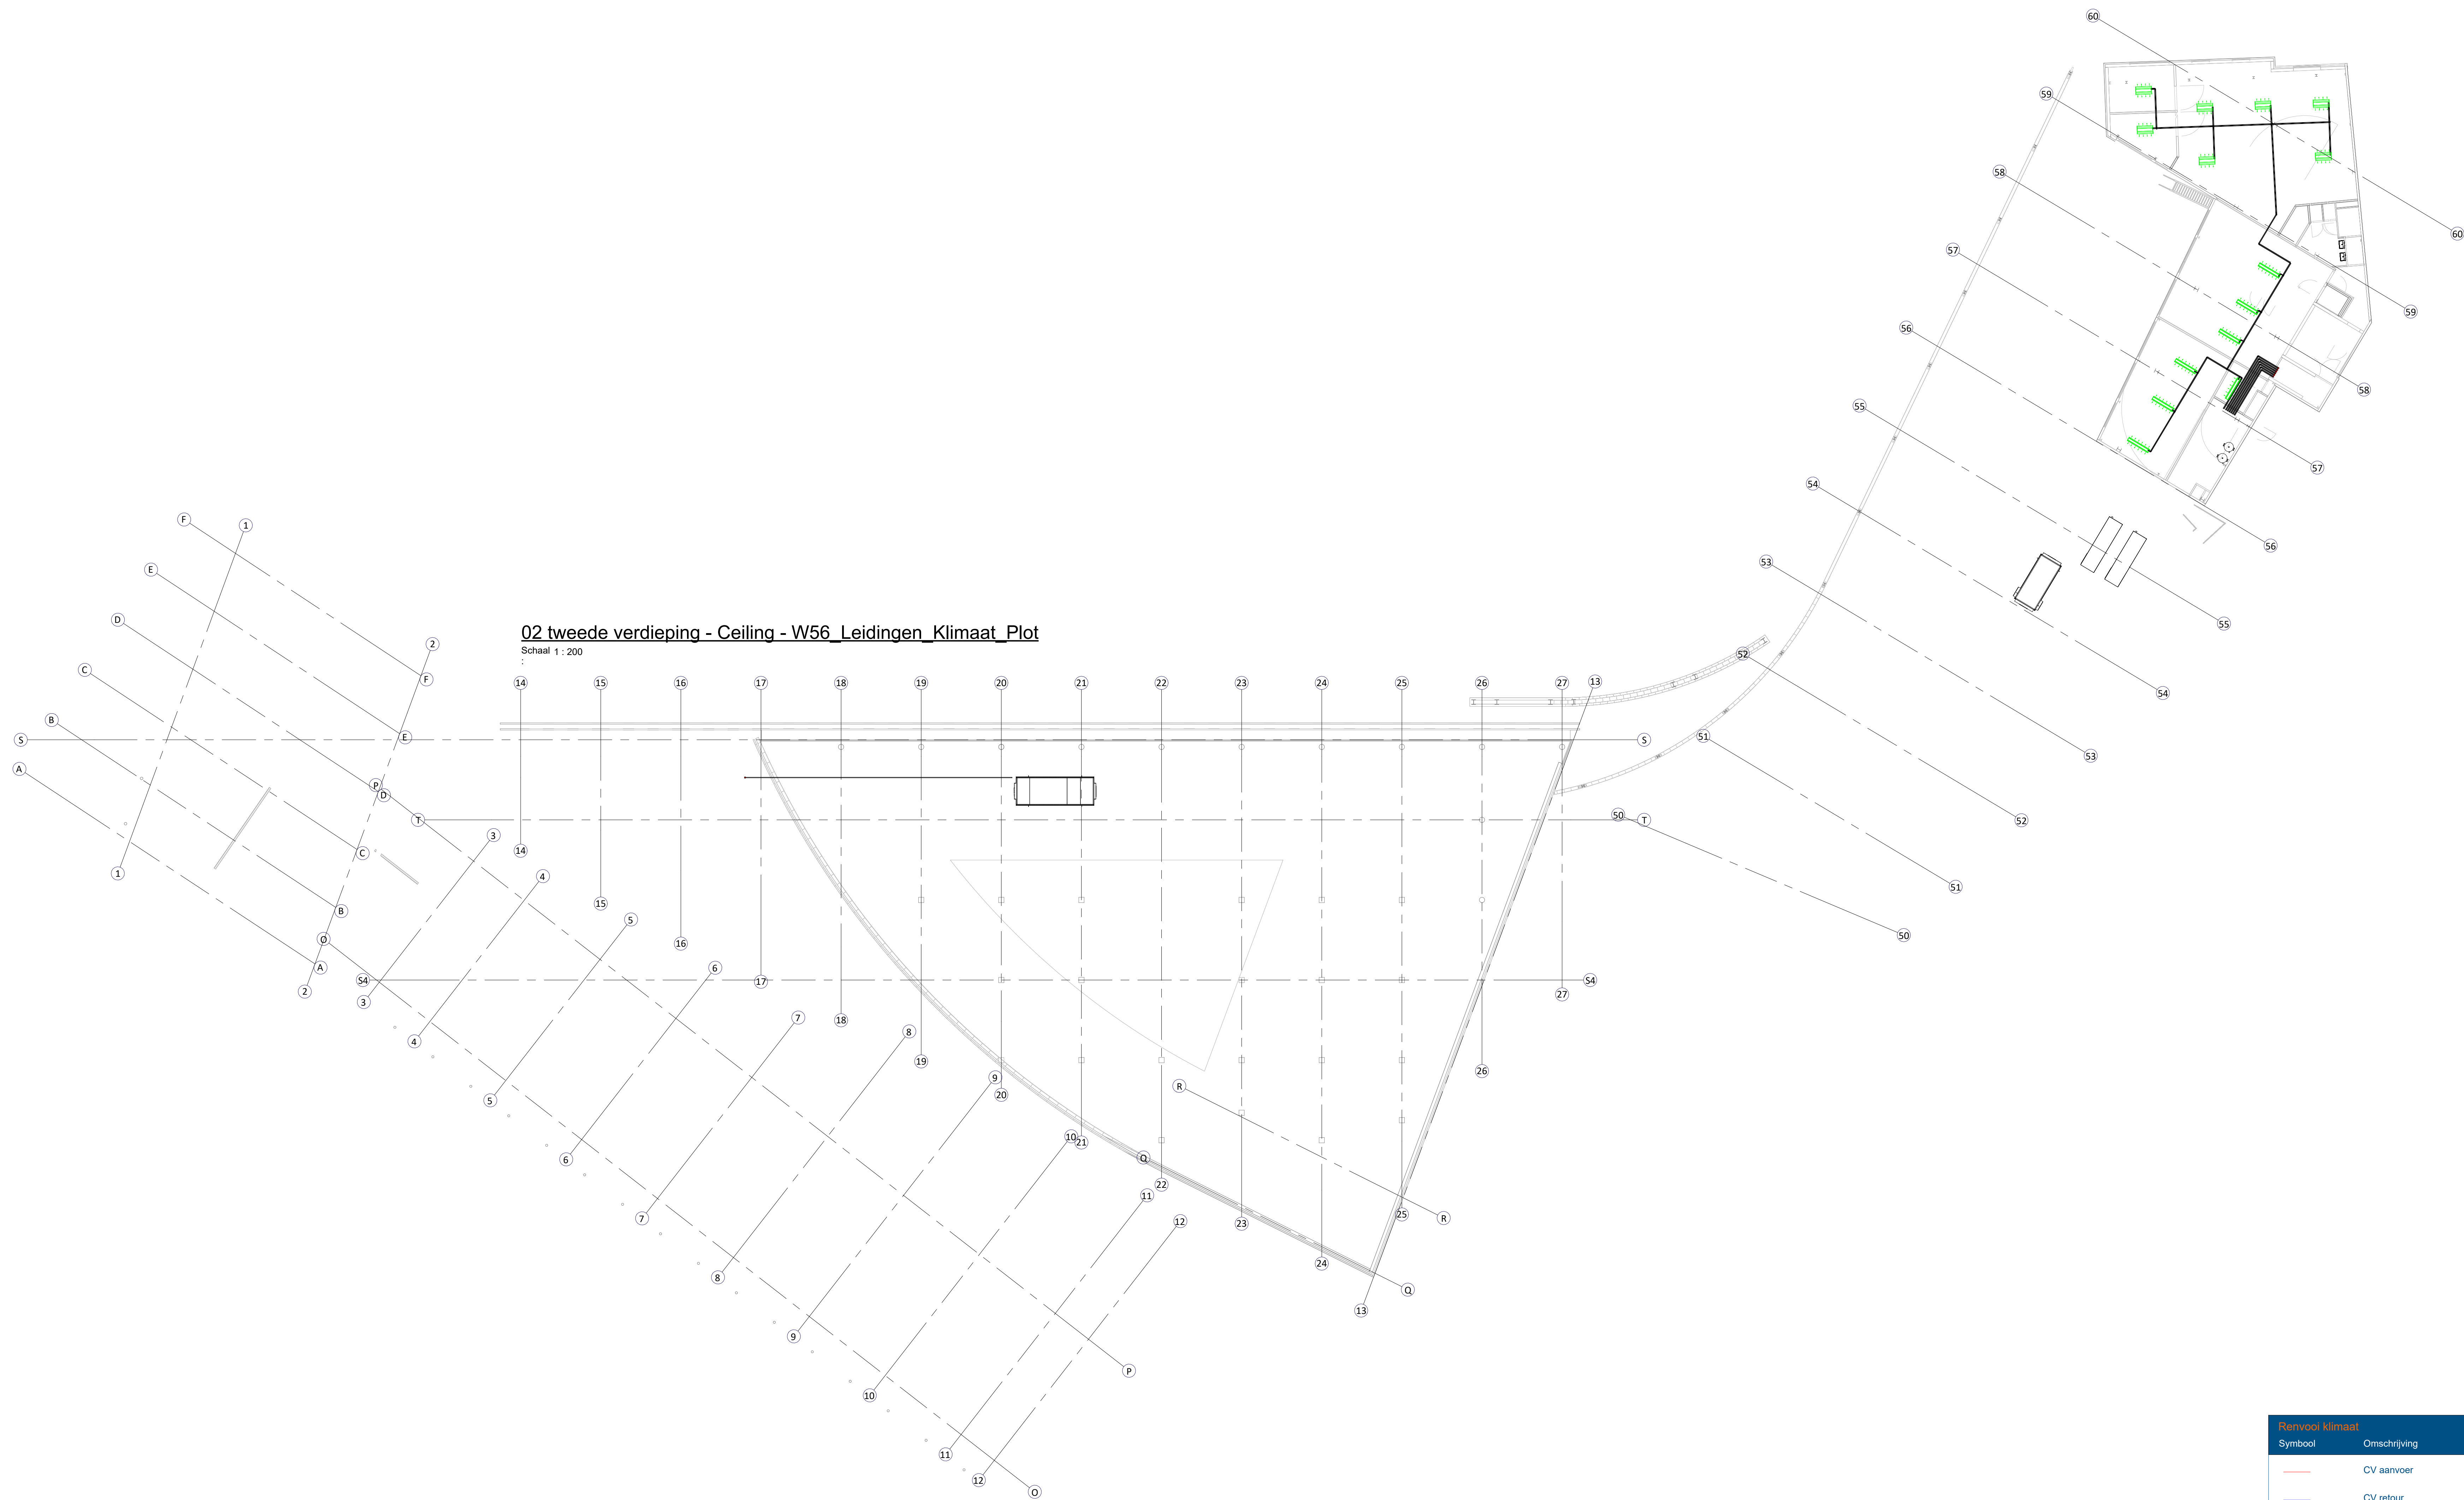

Renovatie klimaat

Symbol	Omschrijving	Symbol	Omschrijving
	CV aanvoer		Thermostaat
	CV retour		Naar beneden
	GKW aanvoer		Naar boven
	GKW retour		Van beneden
	Vloerverwarming		Van boven
	Vloerverwarmingsverdelers		Naar boven doorgaand
	Naverwarmer		Naar beneden doorgaand
	Radiator		

Project: Renovatie

Onderwerp: 2de verdieping

Eendrachtsweg 3
2411 VS, Bontgraven
0172 - 65 12 64

Monnikerpad 5
3817 VK, Avenestort
033 - 30 36 909

www.merosch.nl
info@merosch.nl

Modelnaam: W56-02

Deeln: 19072024

Code:

Modelnaam:

Project nr: 3354

Formaat: A0

Onderlegger 1: Naam: -

Status: -

Datum: -

Onderlegger 2: Naam: -

Status: -

Datum: -

Onderlegger 3: Naam: -

Status: -

Datum: -

De afbeelding is afkomstig van Merosch, het mag niet worden verspreid of anderszins openbaar gemaakt, noch afgeleid of anderszins verspreid.