
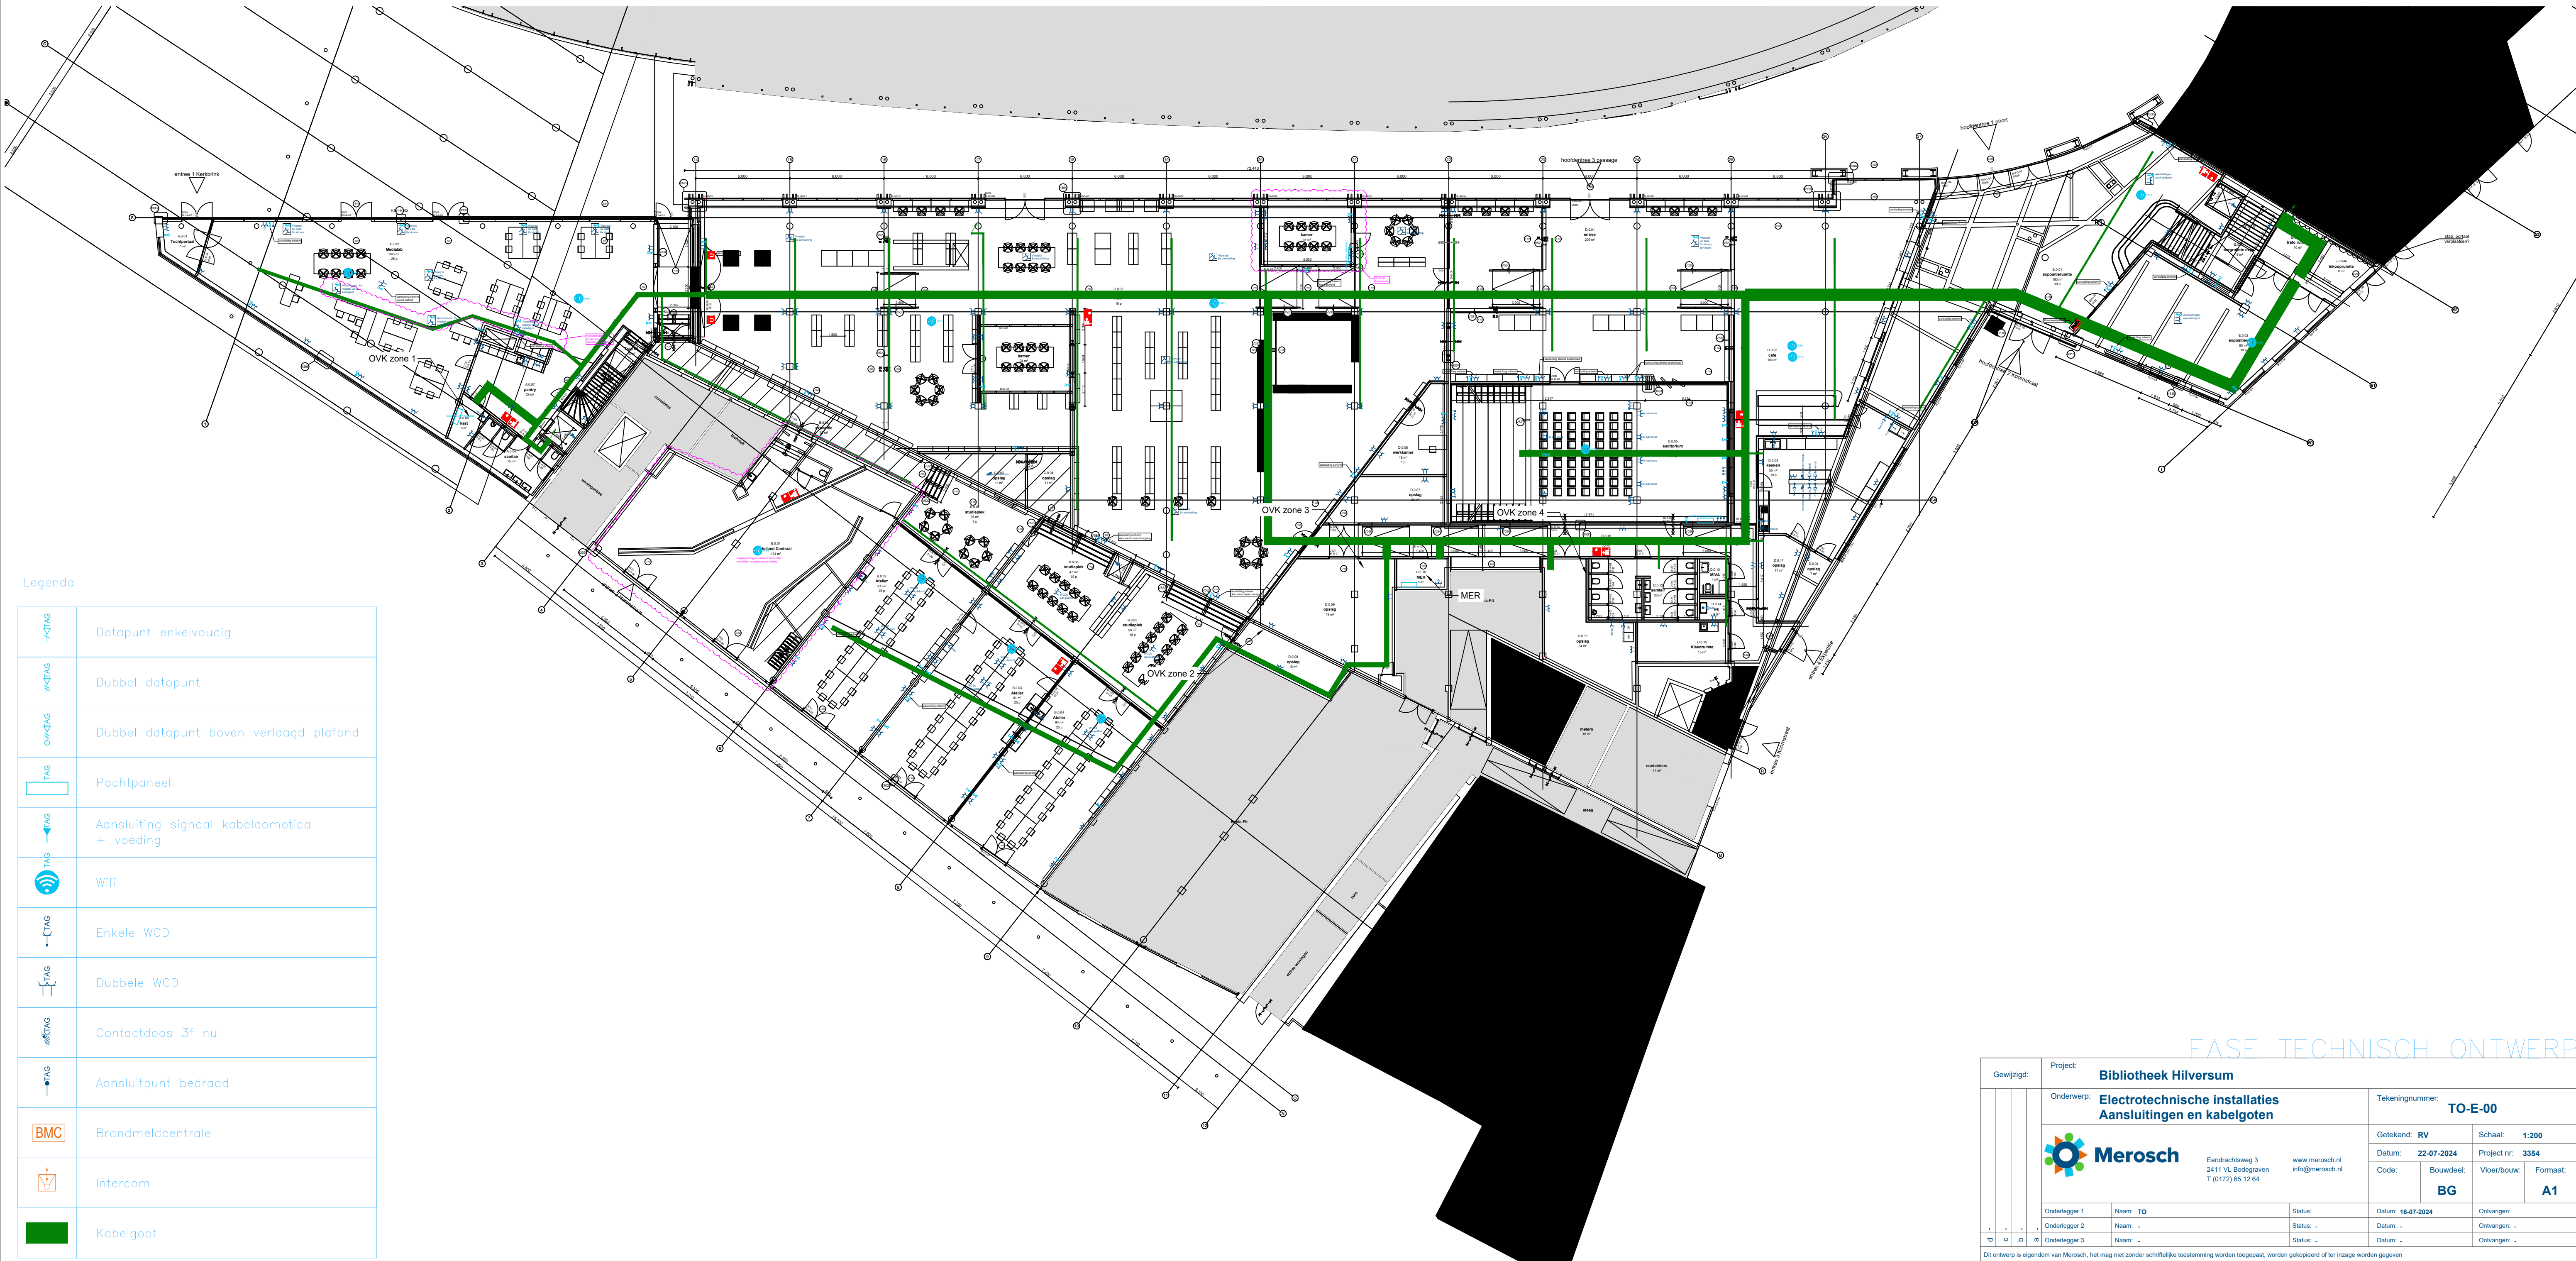


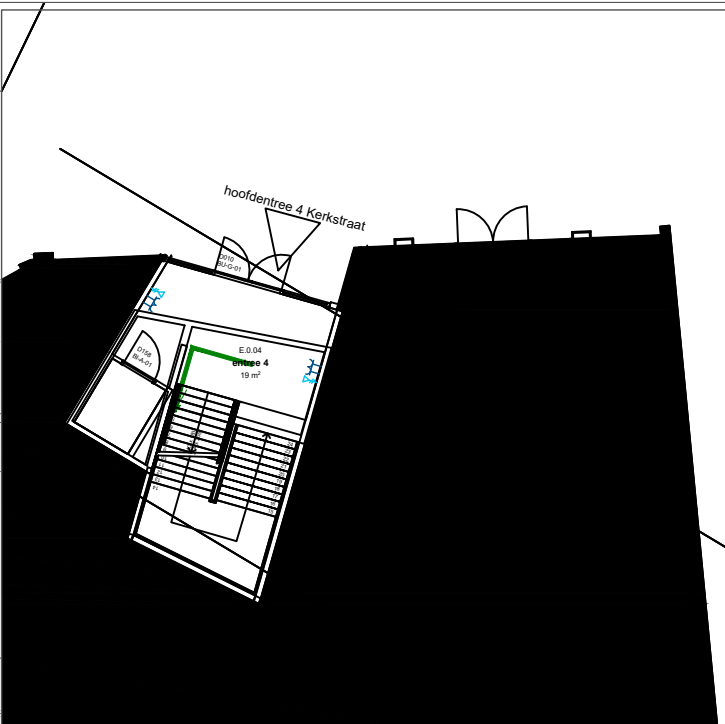



Legenda	
	Datapunt enkelvoudig
	Dubbel datapunt
	Dubbel datapunt boven verlaagd plafond
	Pachtpaneel
	Aansluiting signaal kabeldomotica + voeding
	Wifi
	Enkele WCD
	Dubbele WCD
	Contactdoos 3f nul
	Aansluitpunt bedraad
	Brandmeldcentrale
	Intercom
	Kabelgoot

FASE TECHNISCH ONTWERP

Gewijzigd:		Project: Bibliotheek Hilversum		Tekeningsnummer: TO-E-00					
		Onderwerp: Electrotechnische installaties Aansluitingen en kabelgoten							
		 Merosch Eendrachtsweg 3 2411 VL Bodegraven T (0172) 95 12 64 www.merosch.nl info@merosch.nl		Getekend: RV		Schaal: 1:200			
				Datum: 22-07-2024		Project nr: 3354			
				Code: BG		Vloer/bouw: A1			
				Datum: 16-07-2024		Ontvangen: -			
		Onderlegger 1 Naam: TO		Status: -		Datum: -		Ontvangen: -	
		Onderlegger 2 Naam: -		Status: -		Datum: -		Ontvangen: -	
		Onderlegger 3 Naam: -		Status: -		Datum: -		Ontvangen: -	
Dit ontwerp is eigendom van Merosch, het mag niet zonder schriftelijke toestemming worden toegepast, worden gekopieerd of ter inzage worden gegeven									

Legenda

	Datapunt enkelvoudig
	Dubbel datapunt
	Dubbel datapunt boven verlaagd plafond
	Pachtpaneel
	Aansluiting signaal kabeldomotica + voeding
	Wifi
	Enkele WCD
	Dubbele WCD
	Contactdoos 3f nul
	Aansluitpunt bedraad
	Brandmeldcentrale
	Intercom
	Kabelgoot

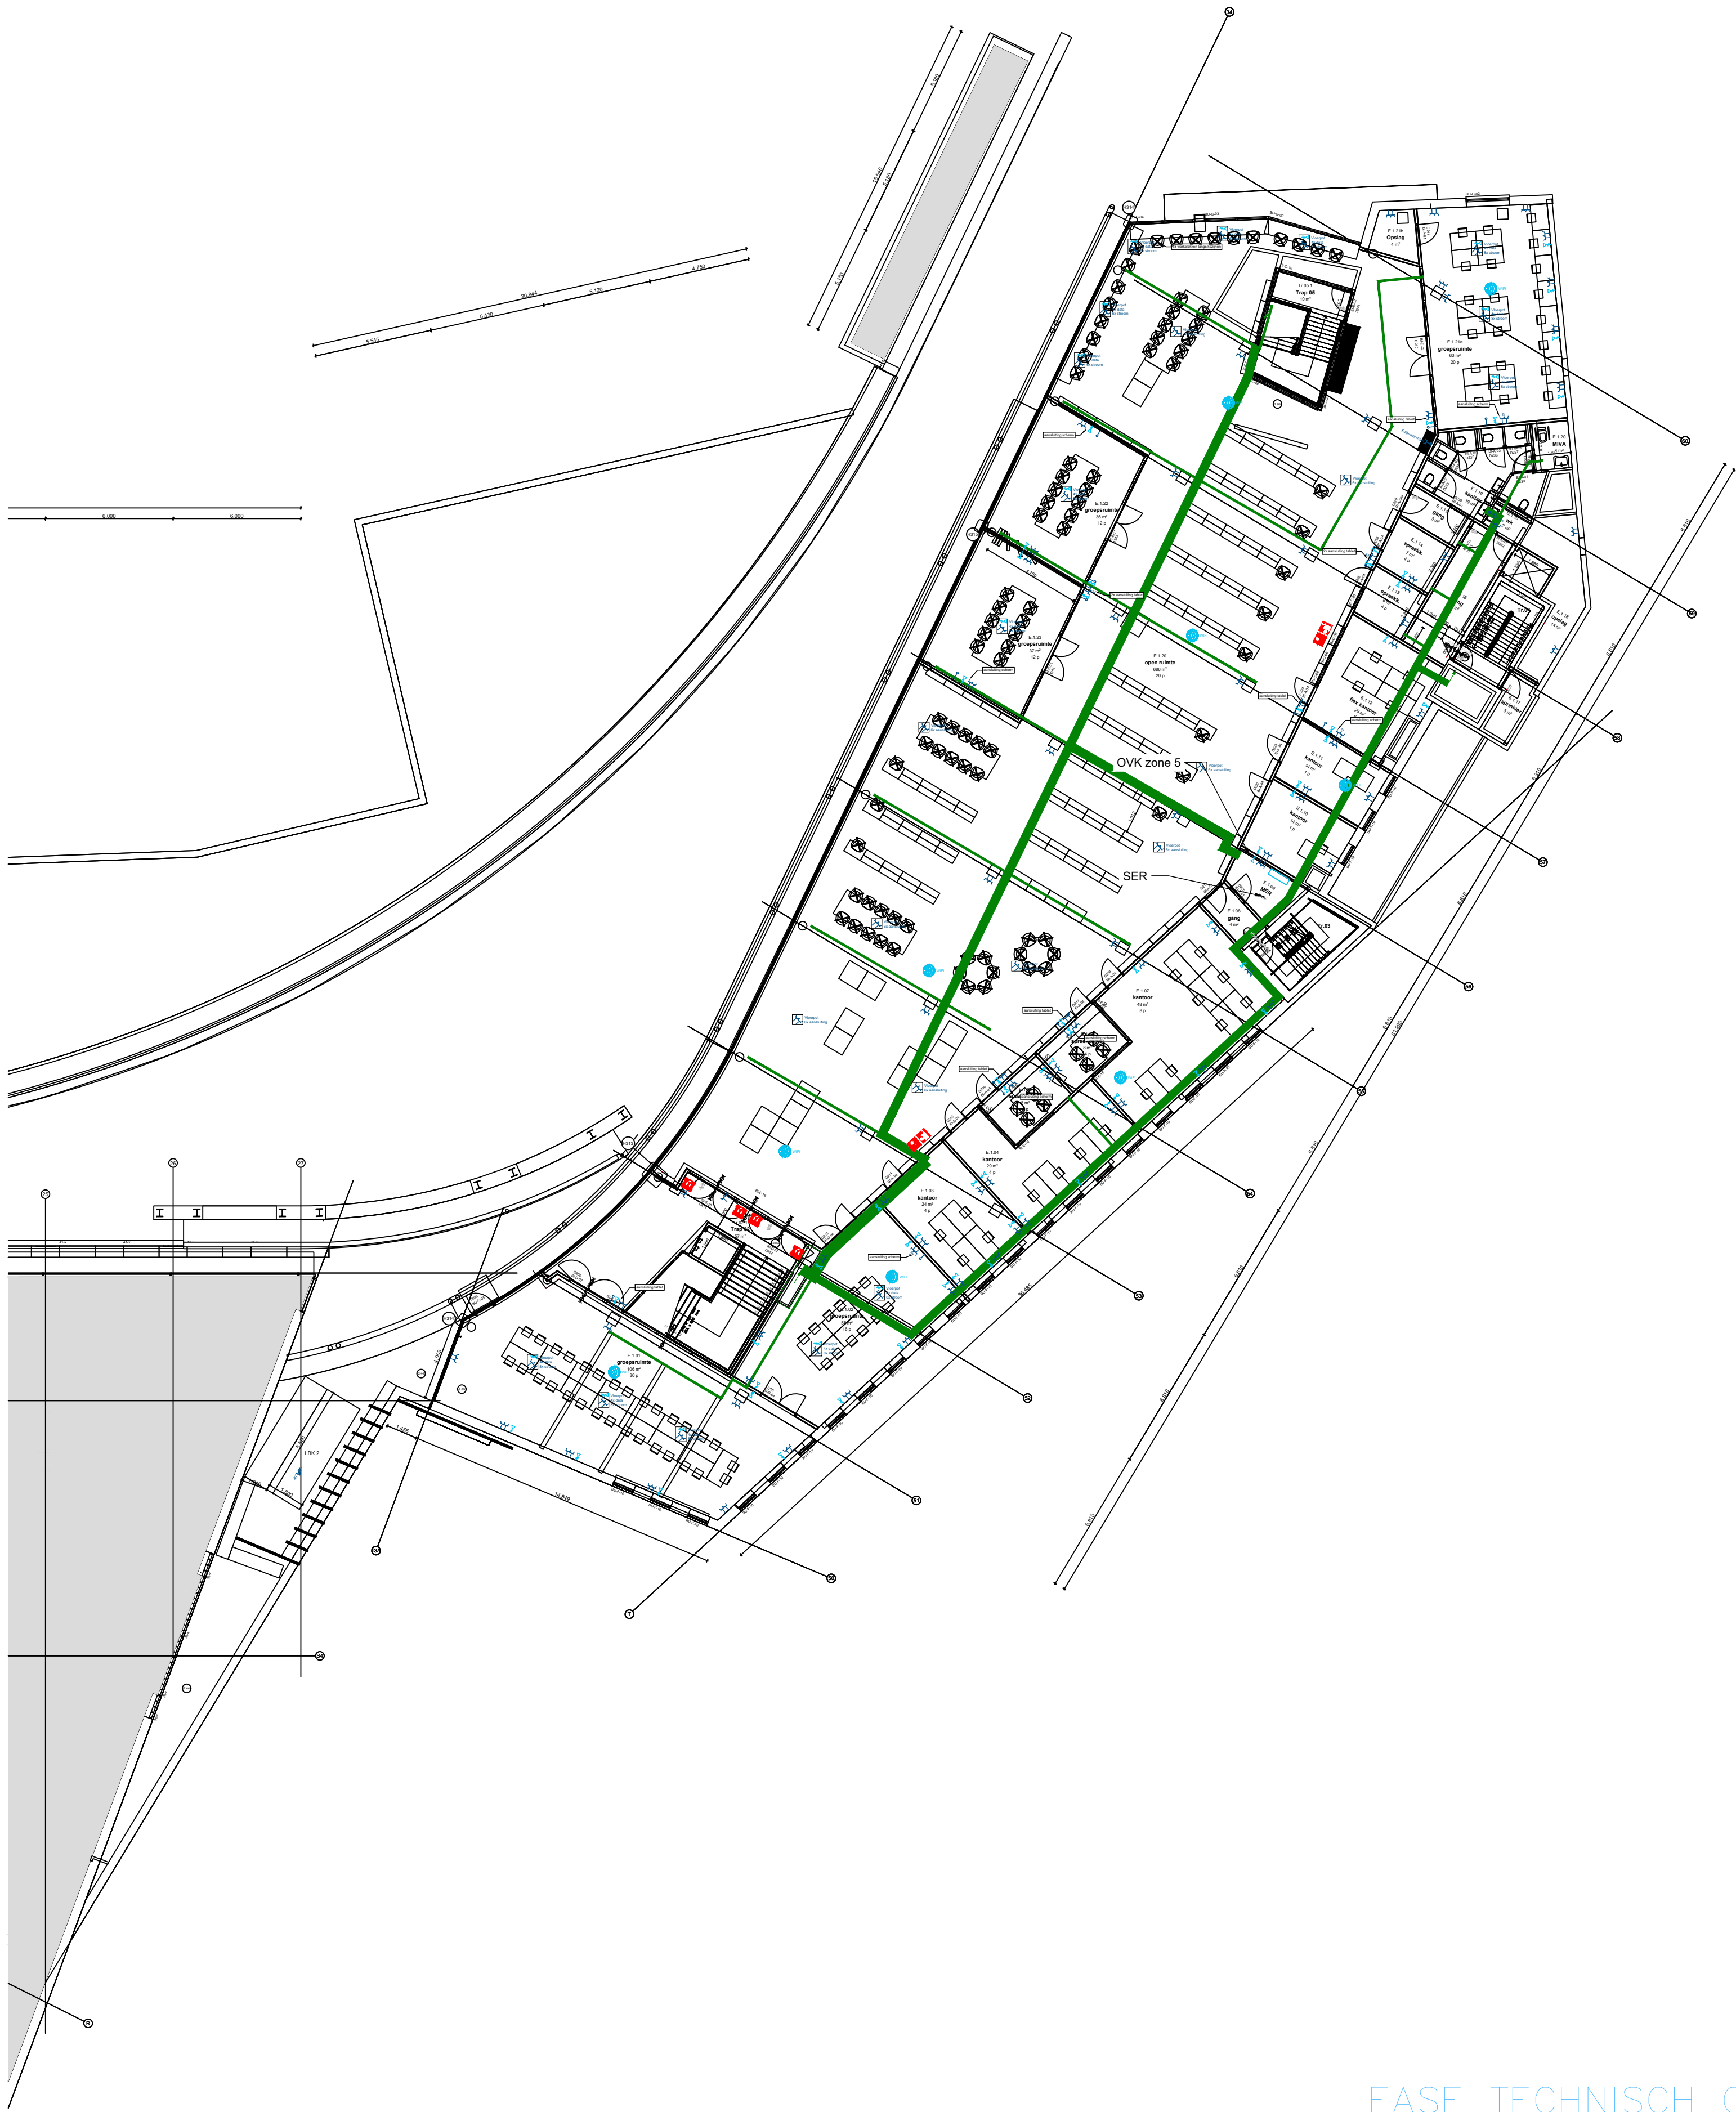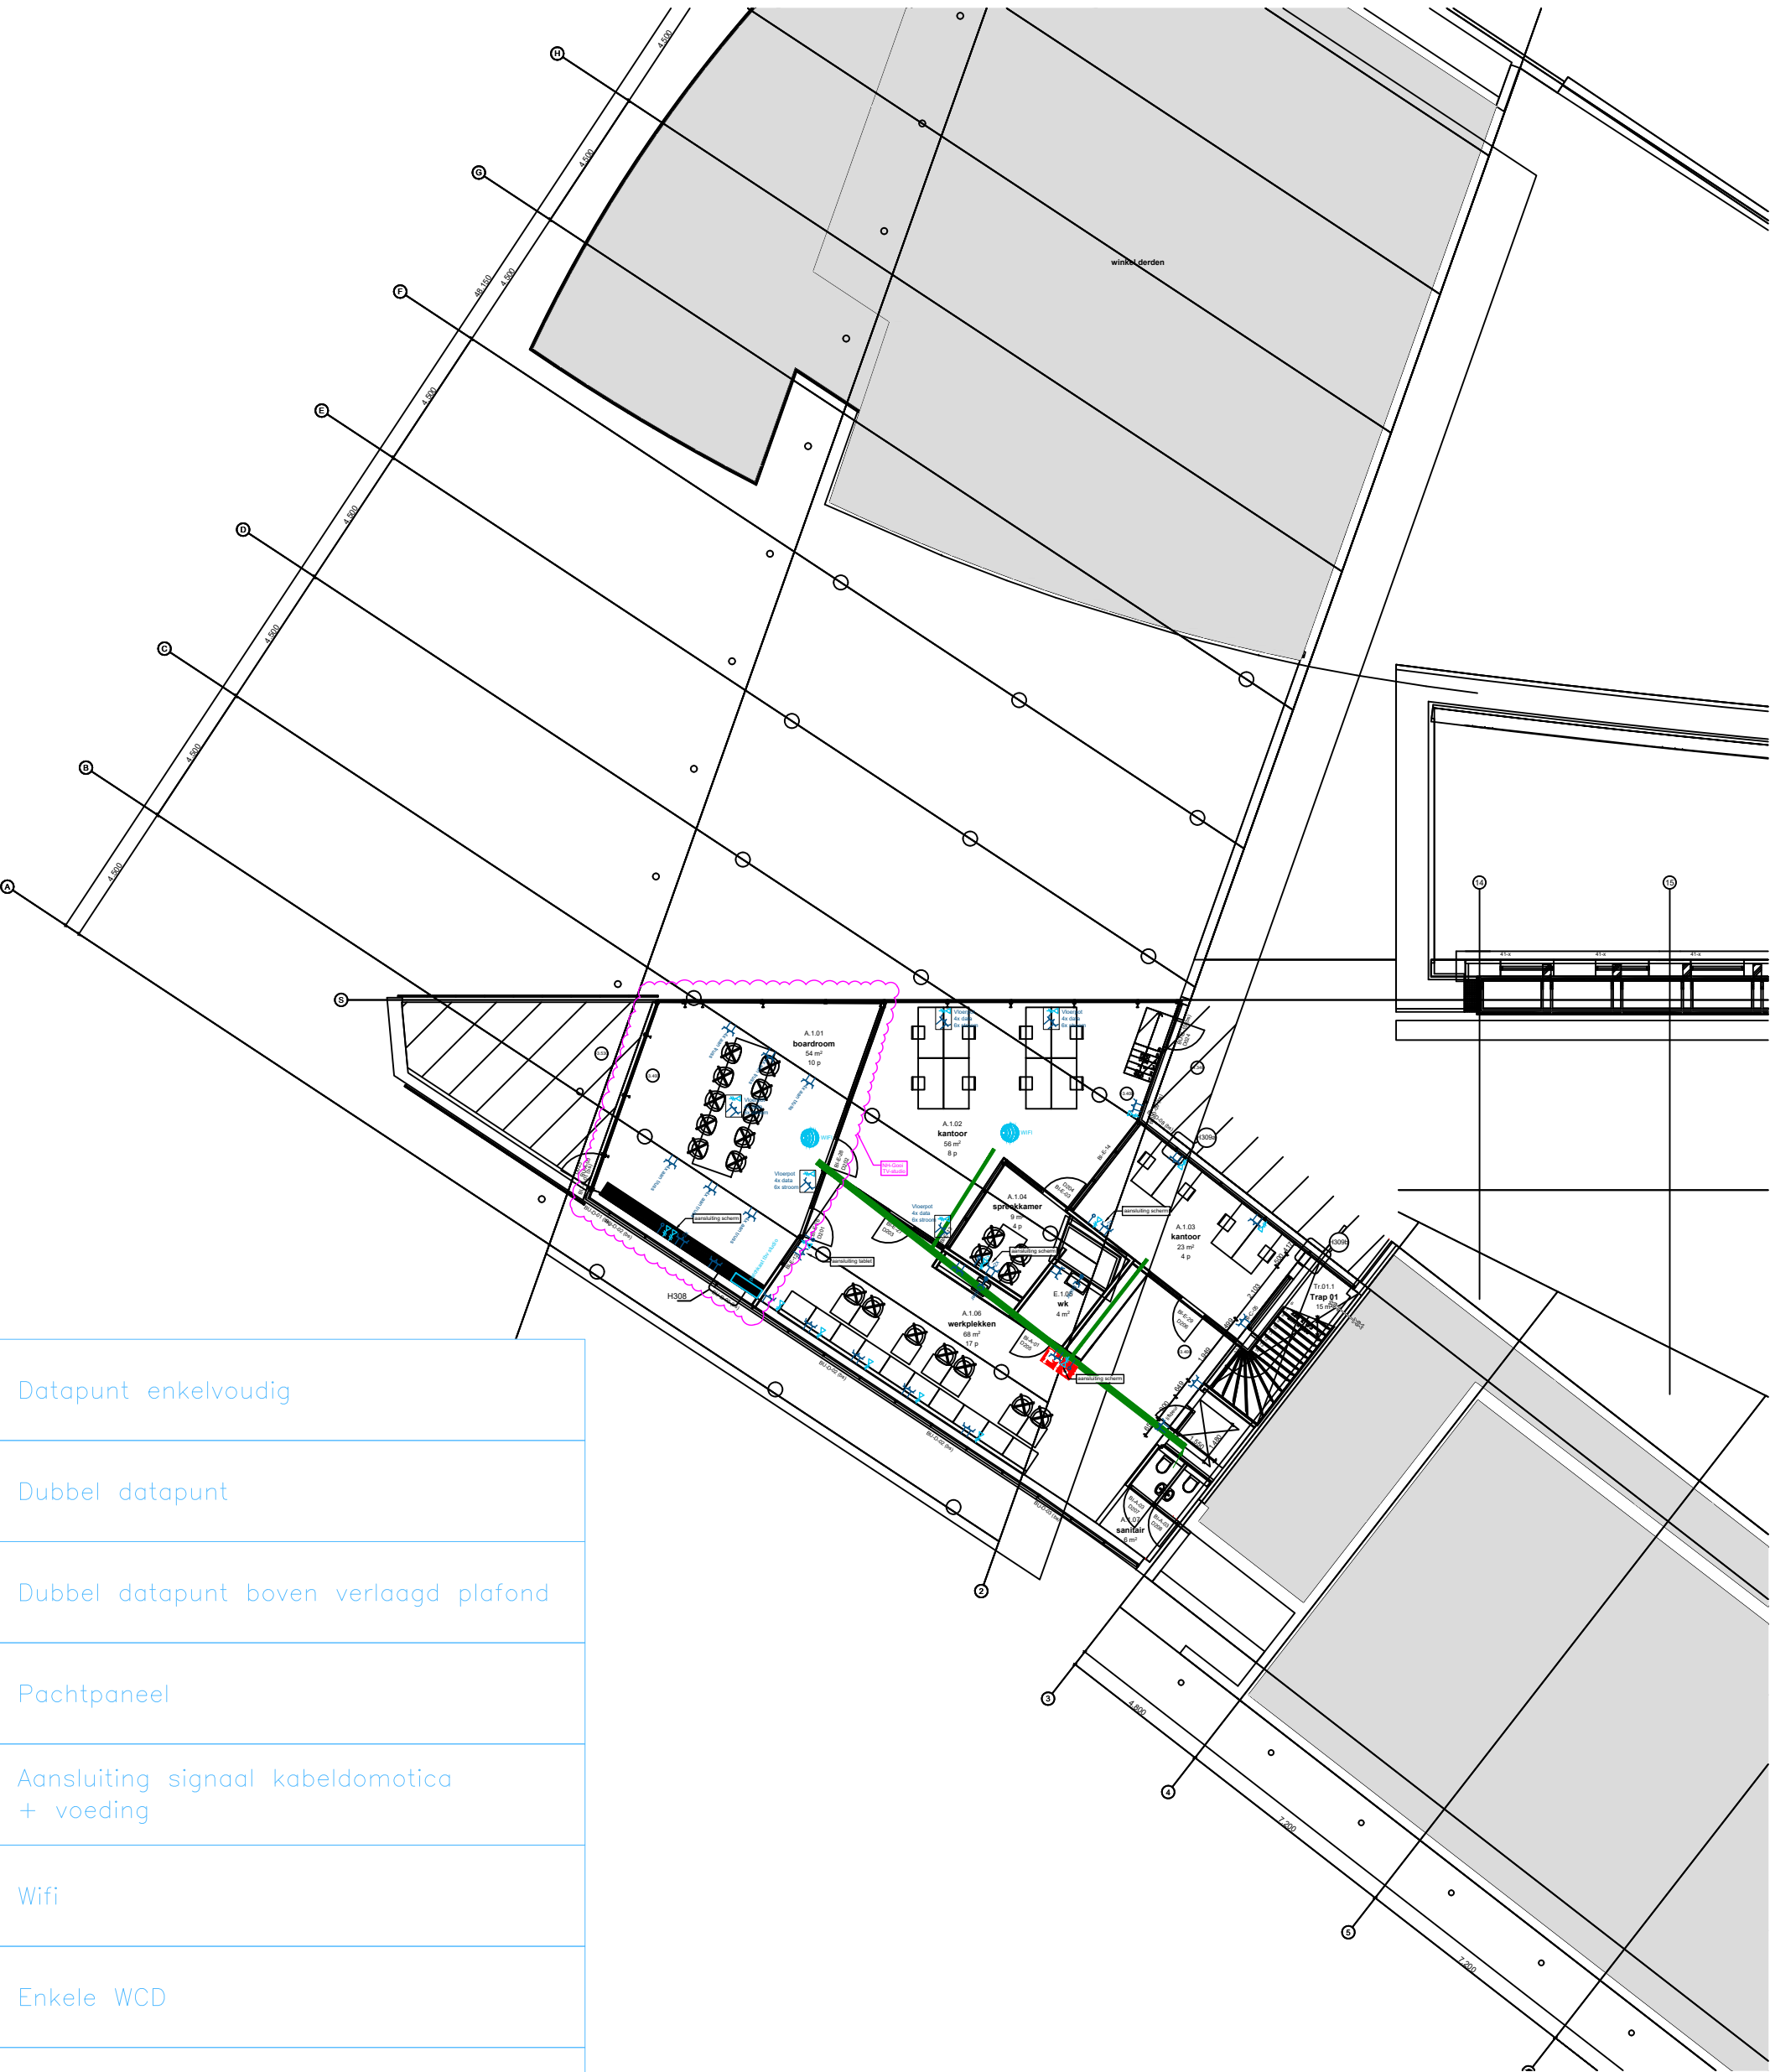

FASE TECHNISCH ONTWERP

Gewijzigd:	Project: Bibliotheek Hilversum	Tekeningsnummer: TO-E-01		
Onderwerp:	Electrotechnische installaties Aansluitingen en kabelgoten		Getekend: RV	Schaal: 1:200
		Eendrachtsweg 3 2411 VL, Bodegraven T (0172) 95 12 64		www.merosch.nl info@merosch.nl
Datum:	22-07-2024	Project nr:	3354	
Code:	1e verd	Bouwdeel:		Formaat: A1
Onderlegger 1	Naam: TO	Status:	Datum: 16-07-2024	Ontvangen:
Onderlegger 2	Naam: -	Status: -	Datum: -	Ontvangen: -
Onderlegger 3	Naam: -	Status: -	Datum: -	Ontvangen: -

Dit ontwerp is eigendom van Merosch, het mag niet zonder schriftelijke toestemming worden toegepast, worden gekopieerd of ter inzage worden gegeven



	Datapunt enkelvoudig
	Dubbel datapunt
	Dubbel datapunt boven verlaagd plafond
	Pachtpaneel
	Aansluiting signaal kabeldomotica + voeding
	Wifi
	Enkele WCD
	Dubbele WCD
	Contactdoos 3f nul
	Aansluitpunt bedraad
	Brandmeldcentrale
	Intercom
	Kabelgoot

FASE 1 TECHNISCHE ONTWERP									
Gewijzigd:		Project: Bibliotheek Hilversum							