




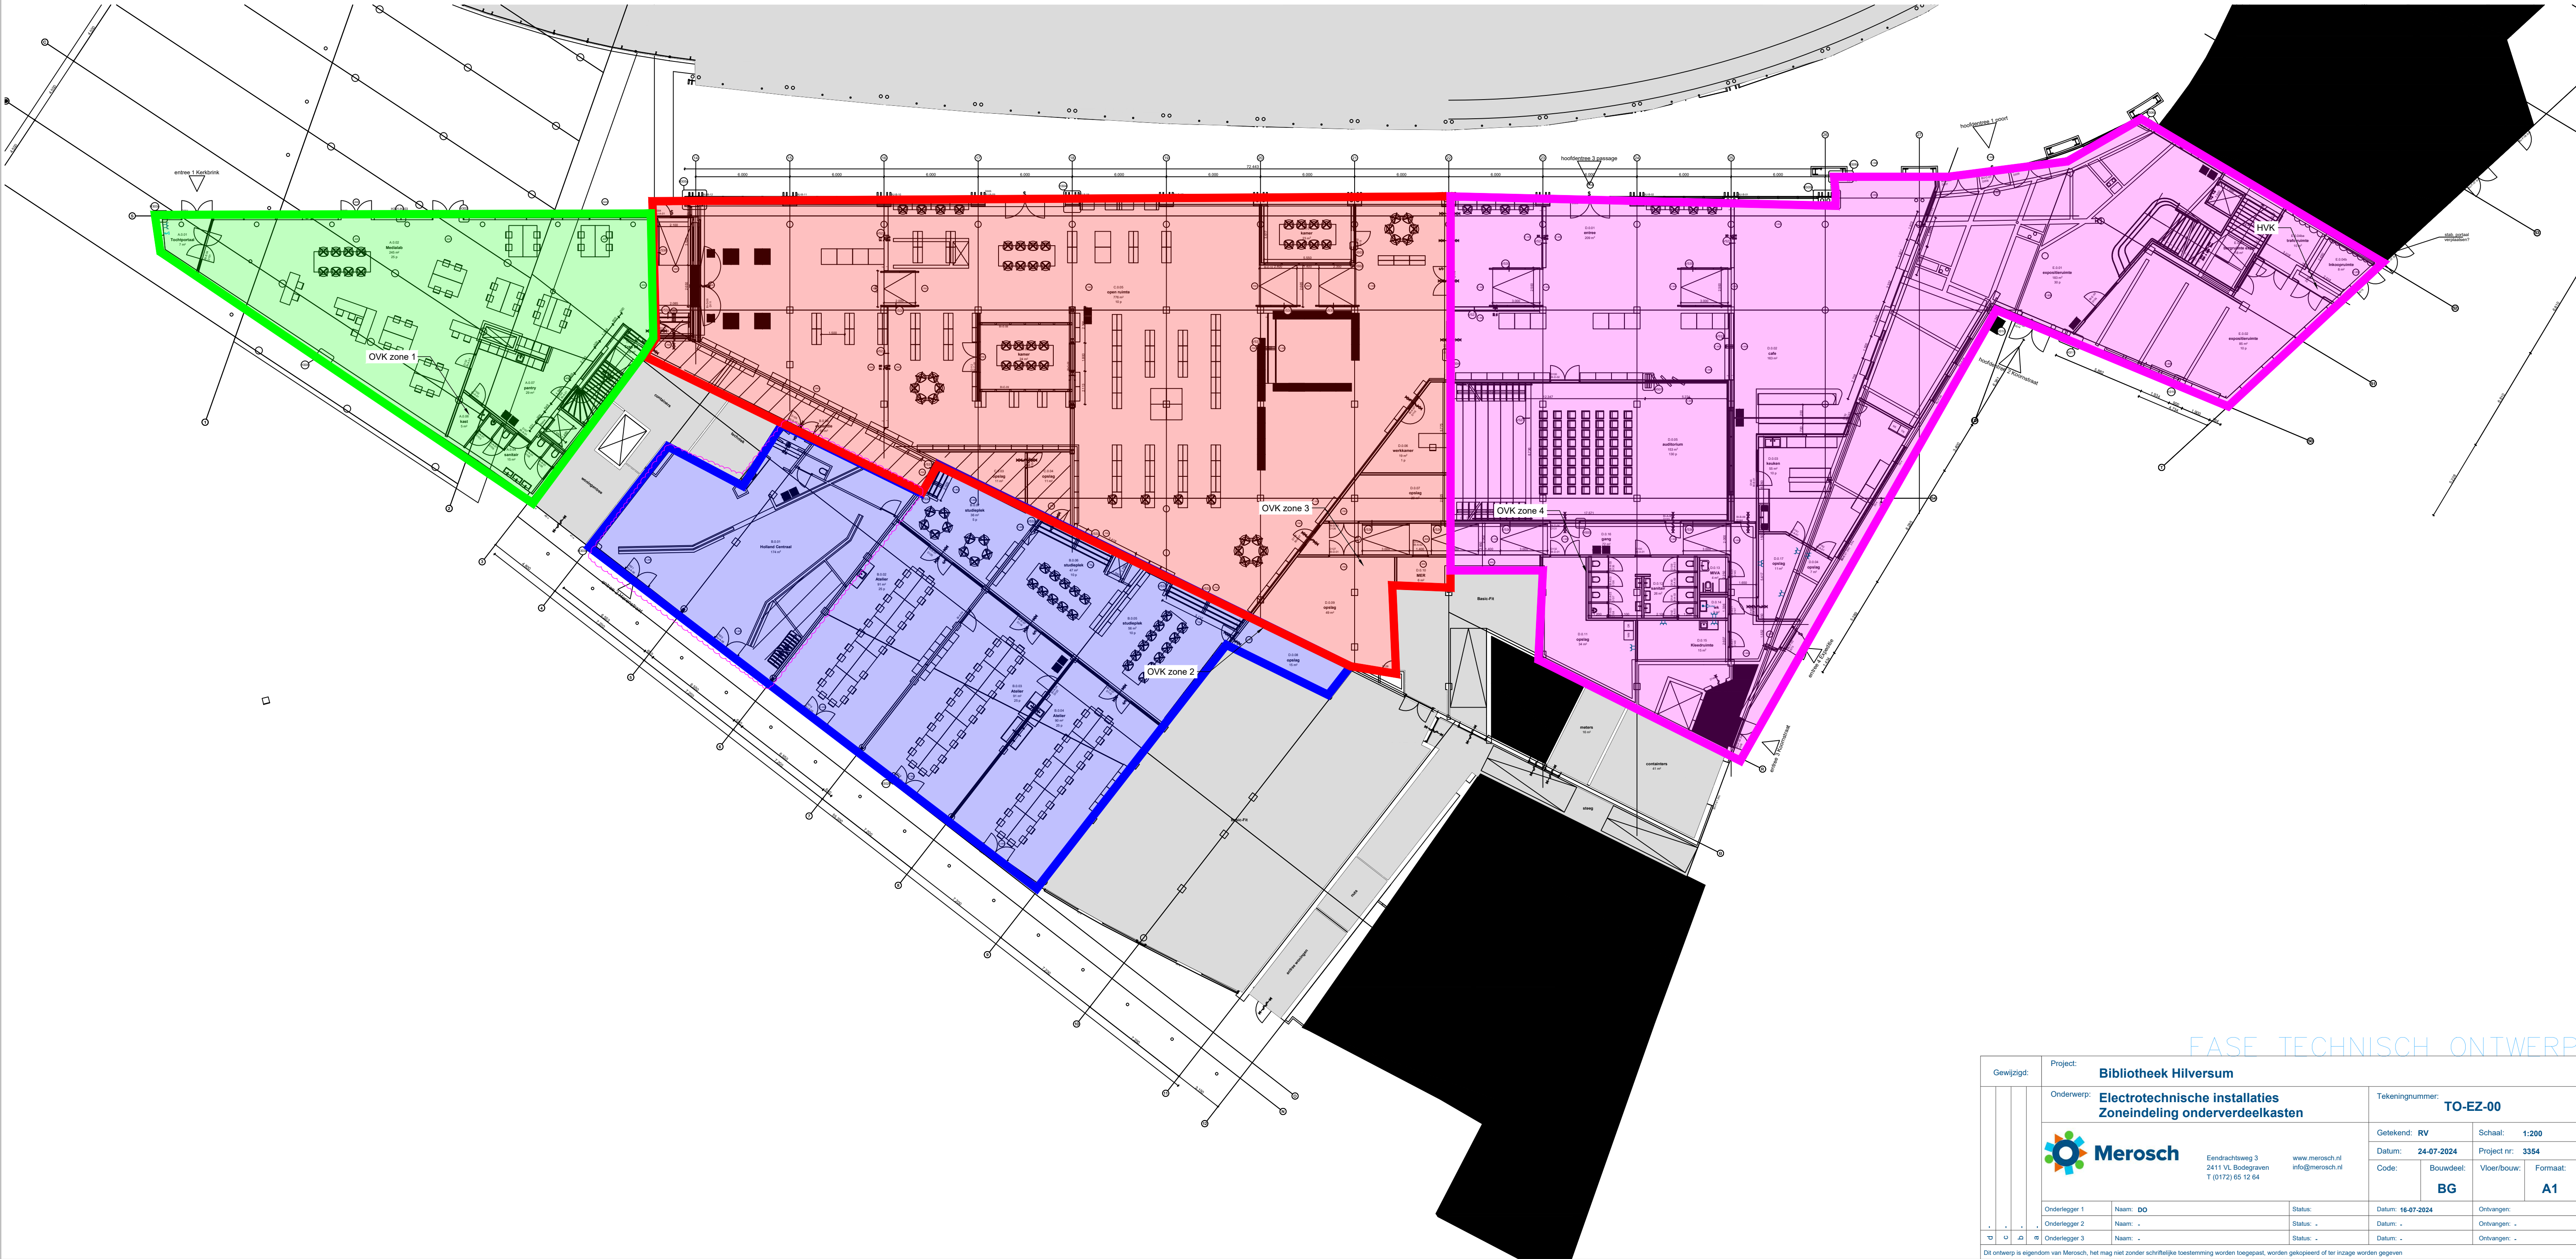

Gewijzigd:		Project: Bibliotheek Hilversum		Tekeningnummer: TO-EZ-00	
		Onderwerp: Electrotechnische installaties Zoneindeling onderverdeeldkasten		Getekend: RV Schaal: 1:200	
		 Merosch Eendrachtsweg 3 2411 VL, Bodegraven T (0172) 95 12 64 www.merosch.nl info@merosch.nl		Datum: 24-07-2024 Project nr: 3354	
				Code: BG Formaat: A1	
				Datum: 16-07-2024 Ontvangen: .	
Dit ontwerp is eigendom van Merosch, het mag niet zonder schriftelijke toestemming worden toegepast, worden gekopieerd of ter inzage worden gegeven					

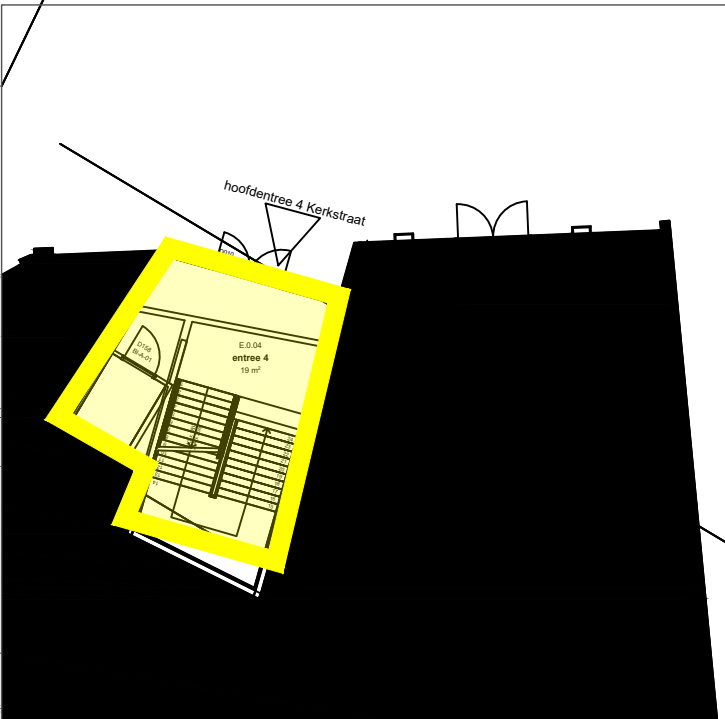

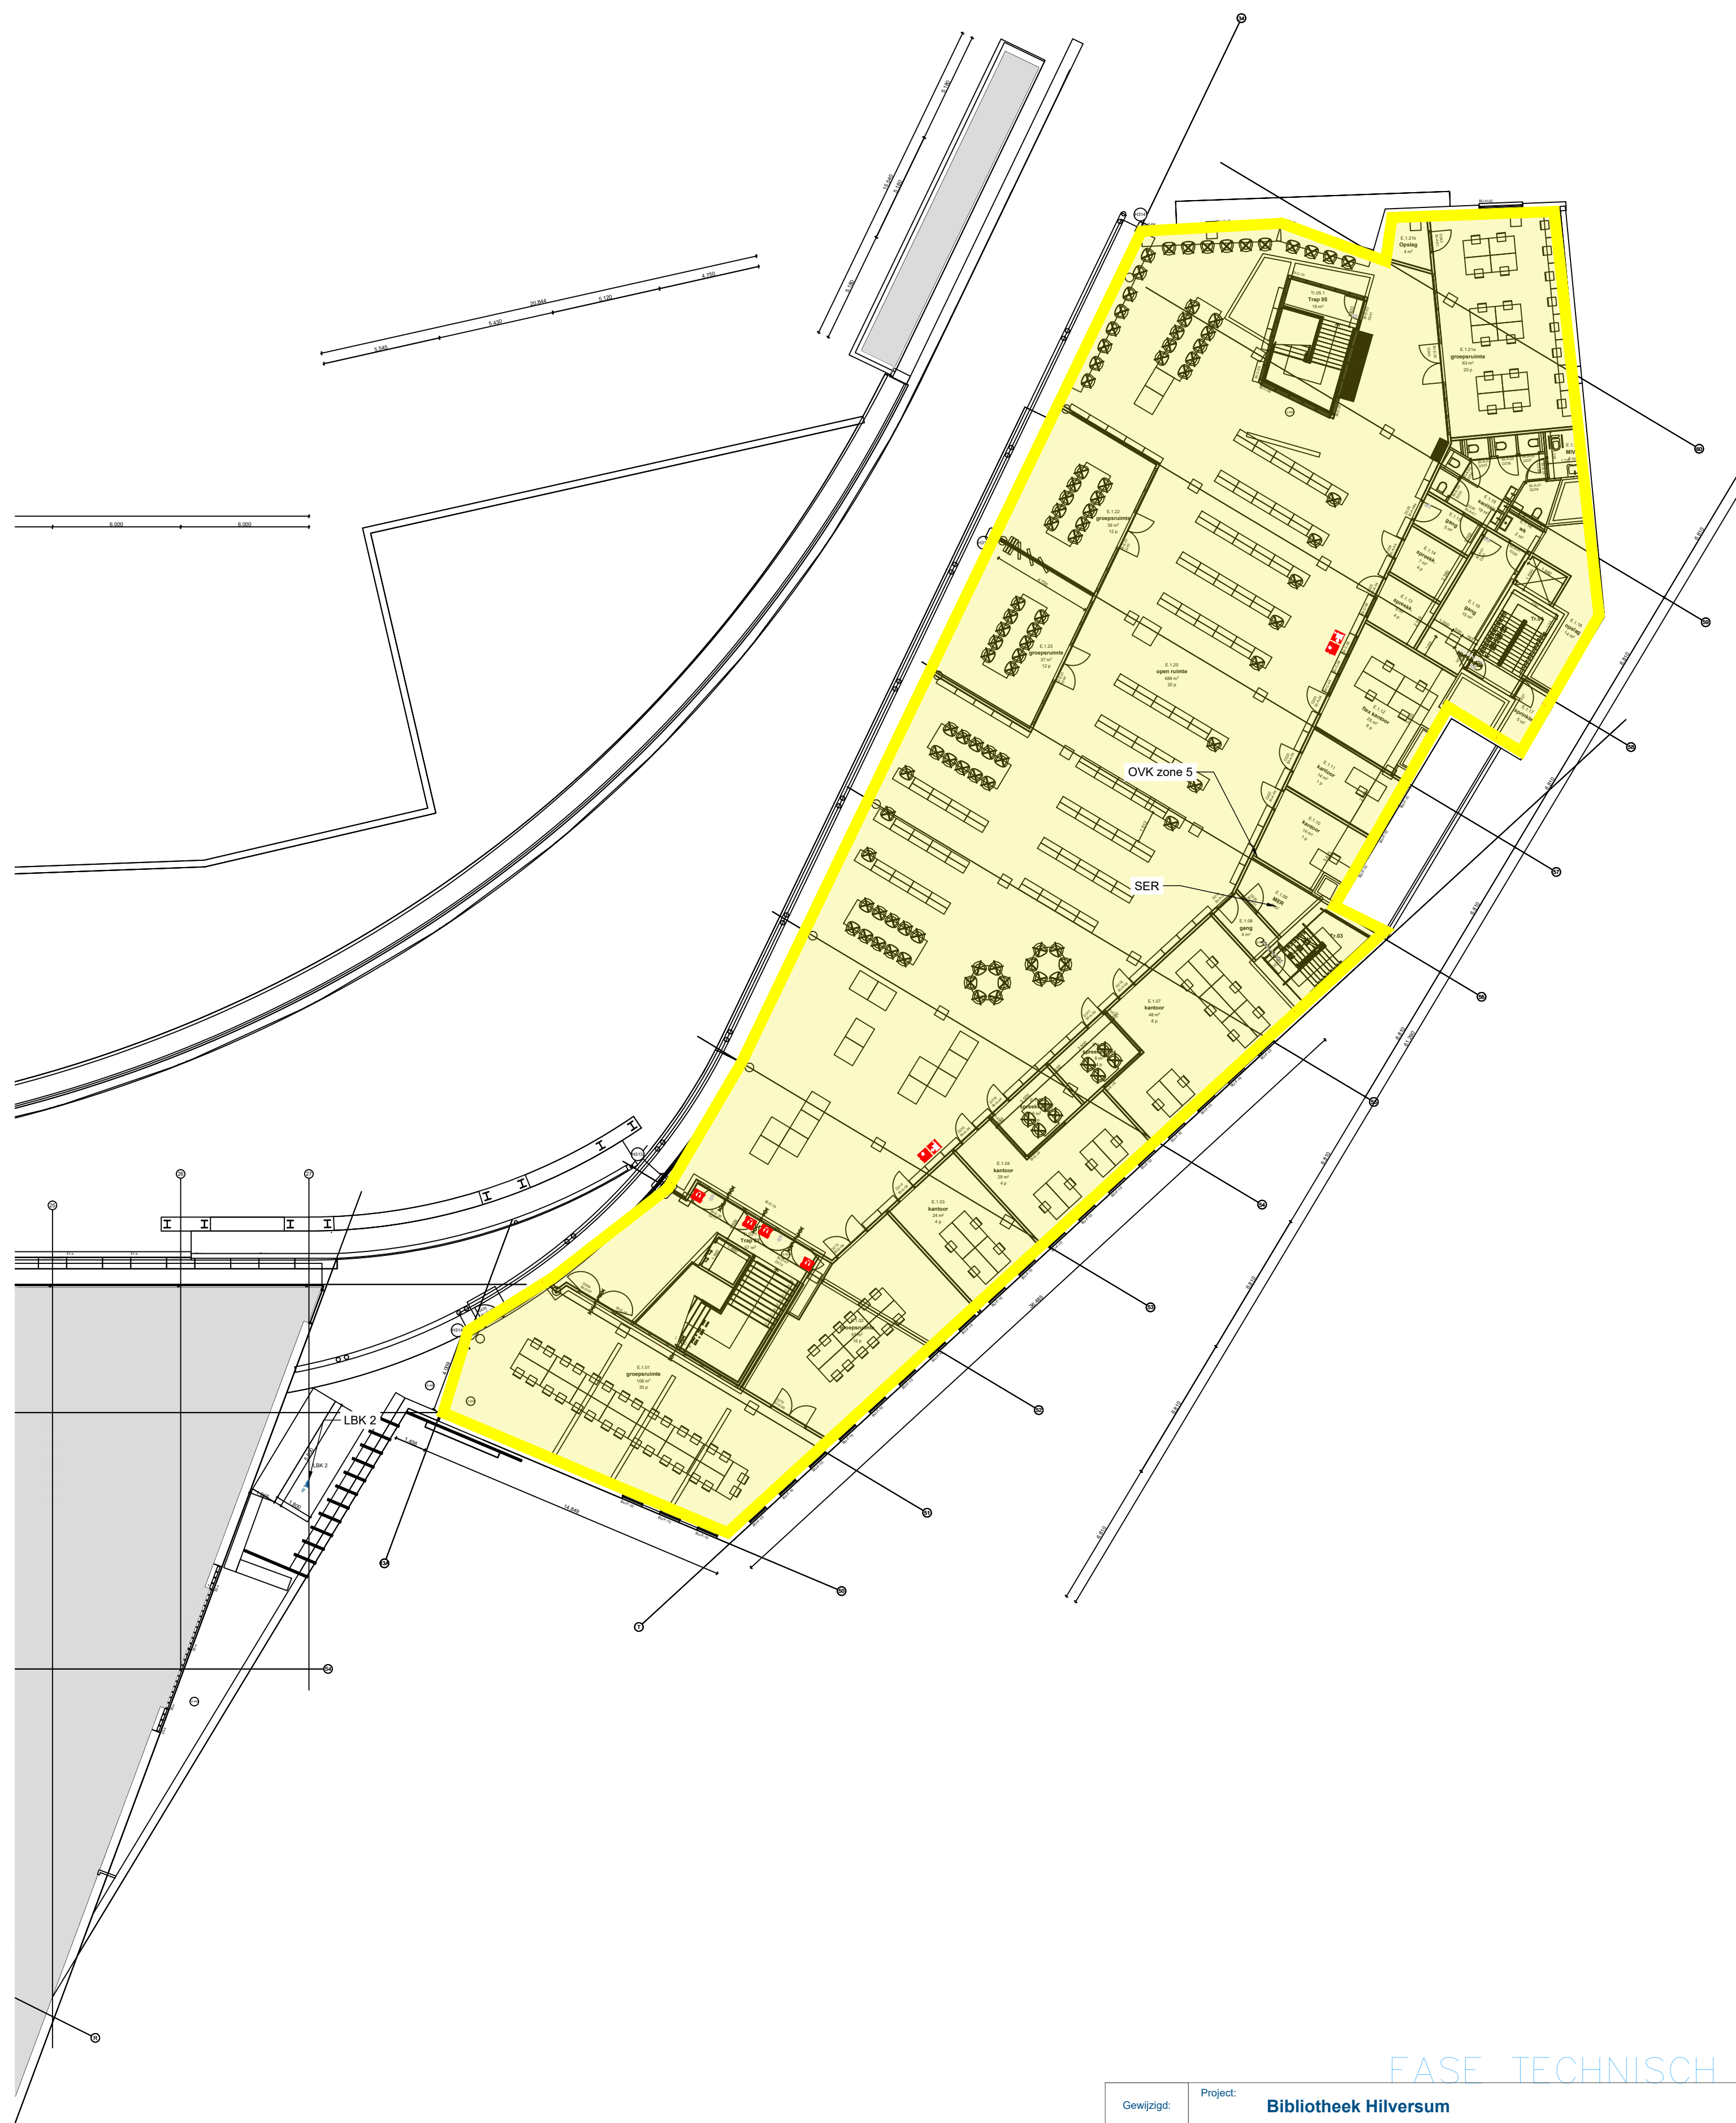

Gewijzigd:		Project: Bibliotheek Hilversum		Tekeningnummer: TO-EZ-02	
		Onderwerp: Electrotechnische installaties Zoneindeling onderverdeelkasten			
		Merosch Eendrachtsweg 3 2411 VL Bodegraven T (0172) 65 12 64		www.merosch.nl info@merosch.nl	
		Getekend: RV		Schaal: 1:200	
		Datum: 23-07-2024		Project nr: 3354	
		Code: Bouwdeel: 2e verd		Vloer/bouw: Formaat: A1	
Onderlegger 1		Naam: TO		Status:	
Onderlegger 2		Naam: -		Datum: 16-07-2024	
Onderlegger 3		Naam: -		Datum: -	
Onderlegger 4		Naam: -		Datum: -	
