

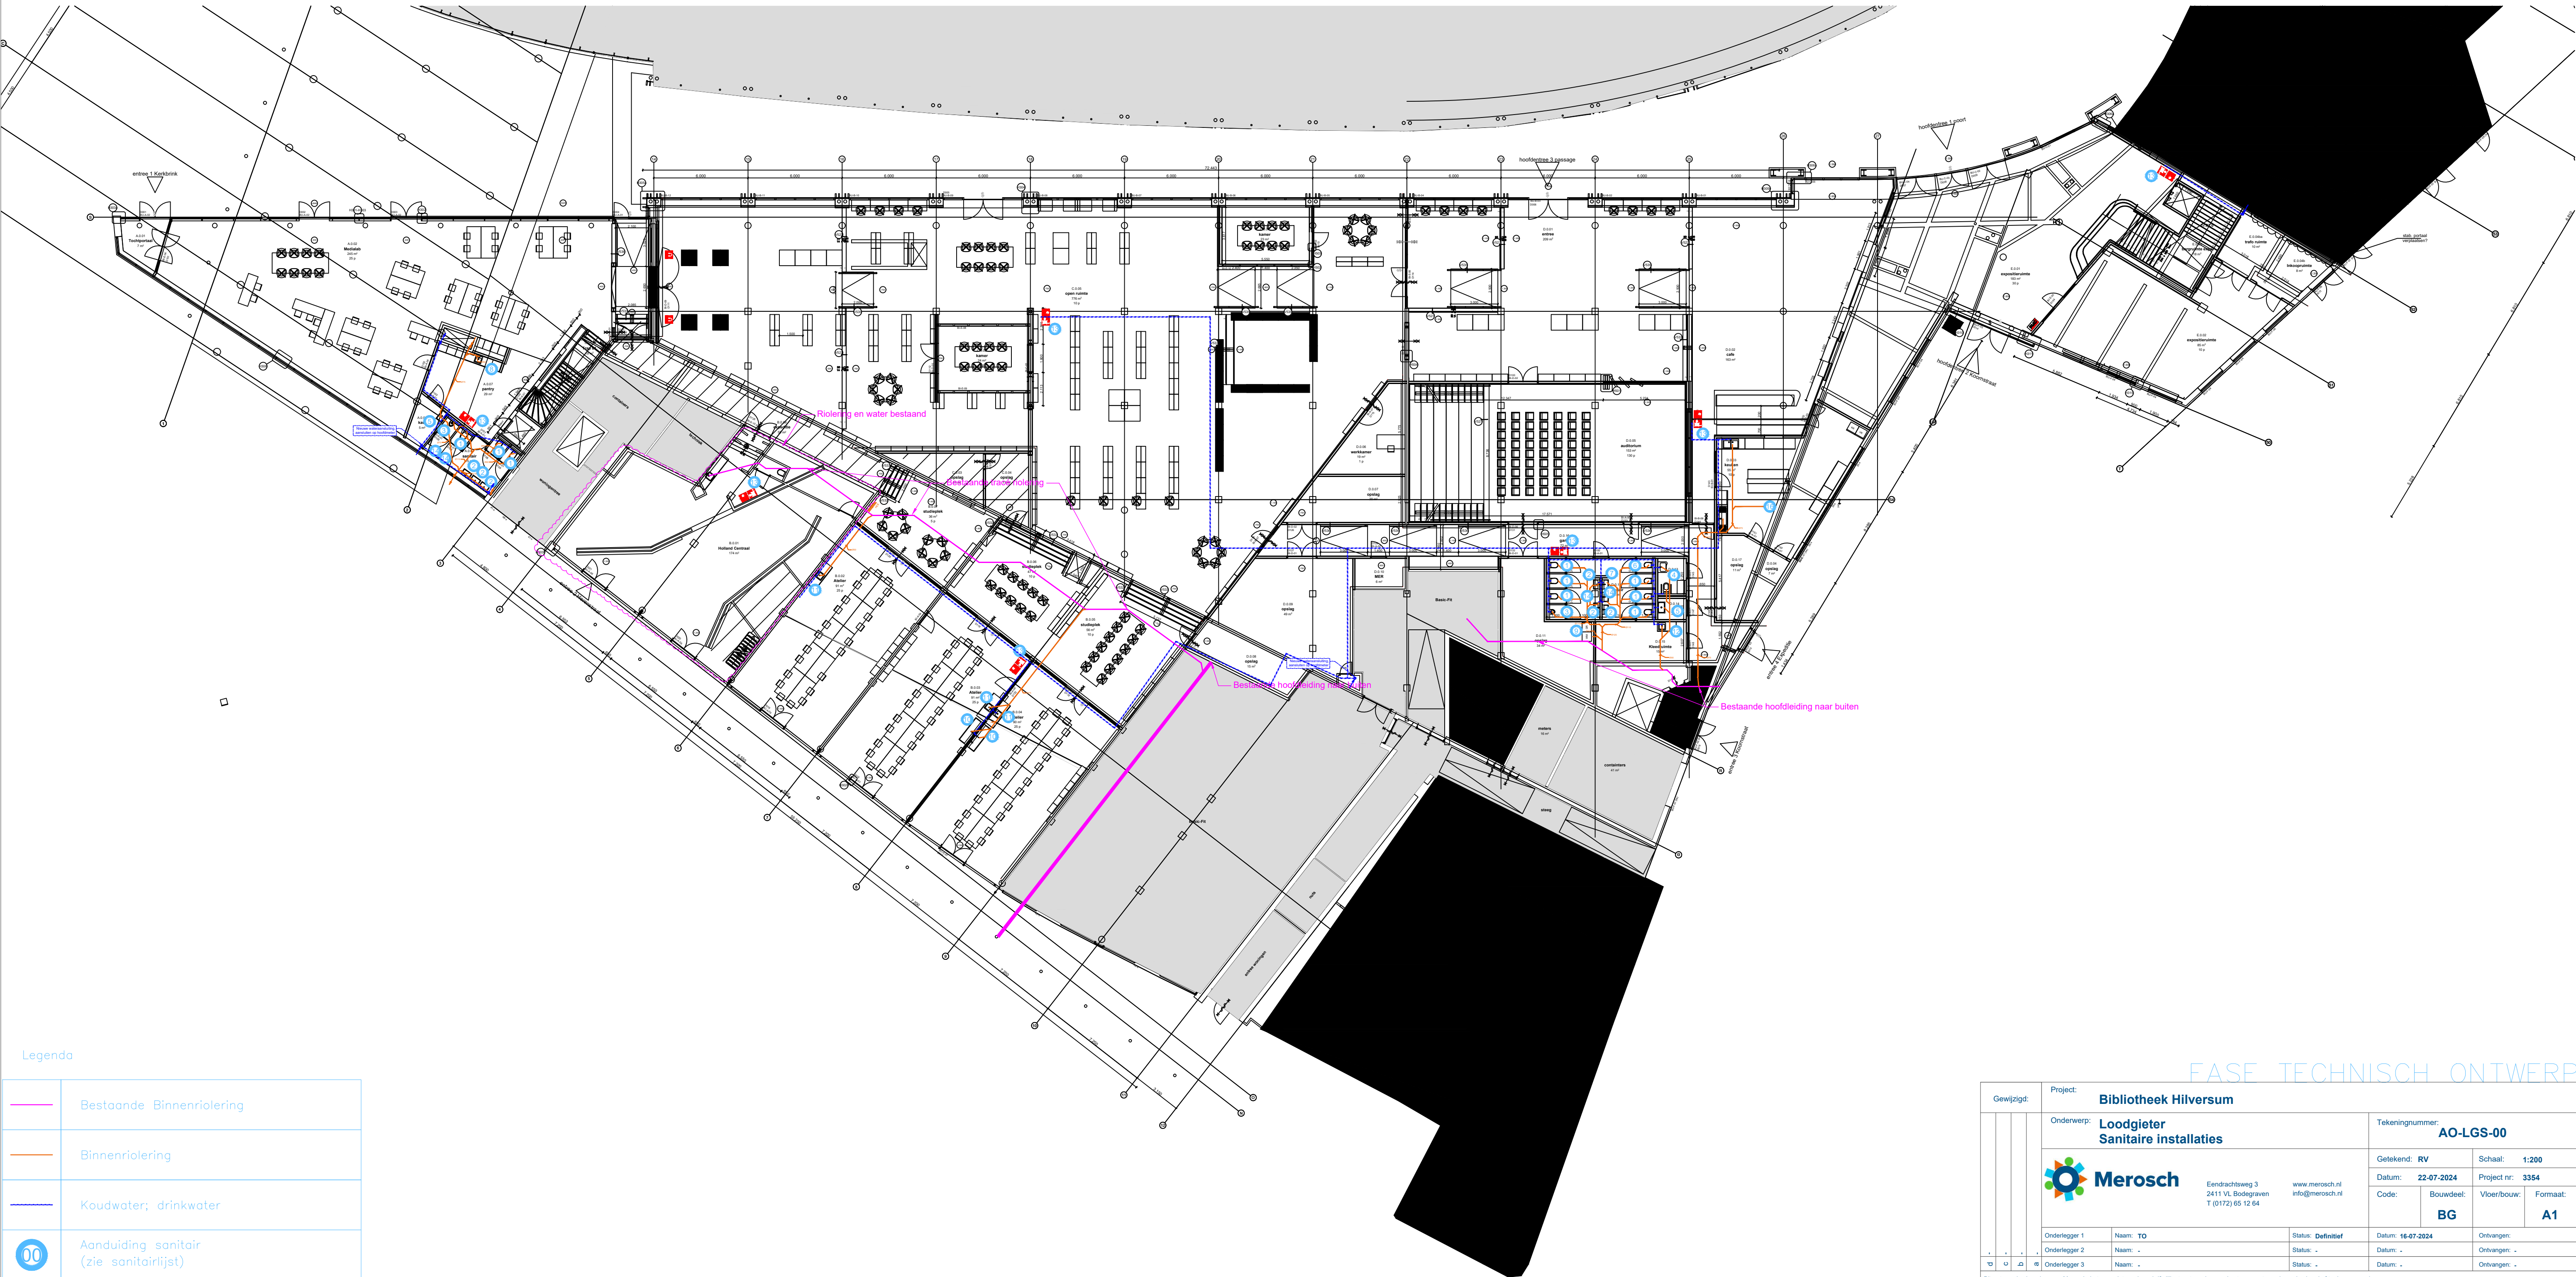
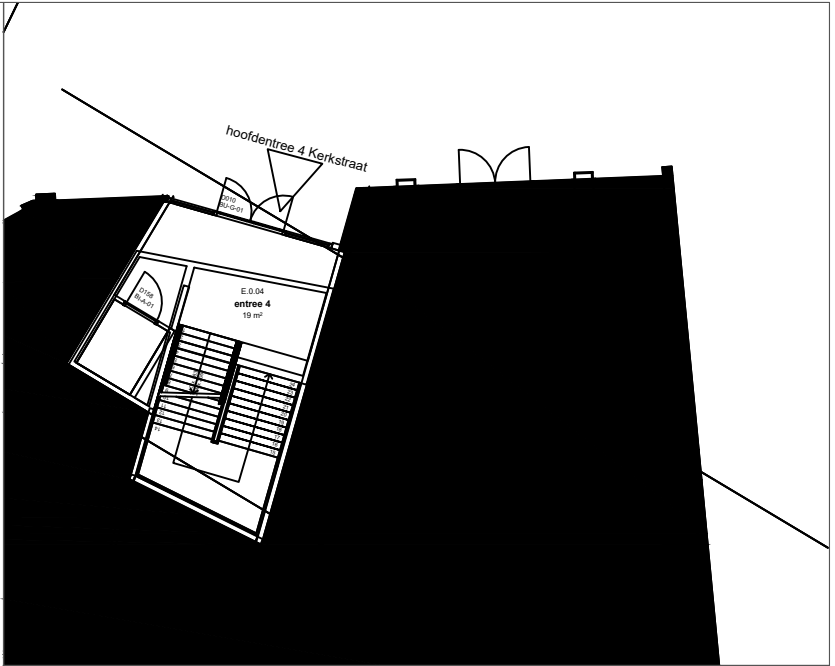


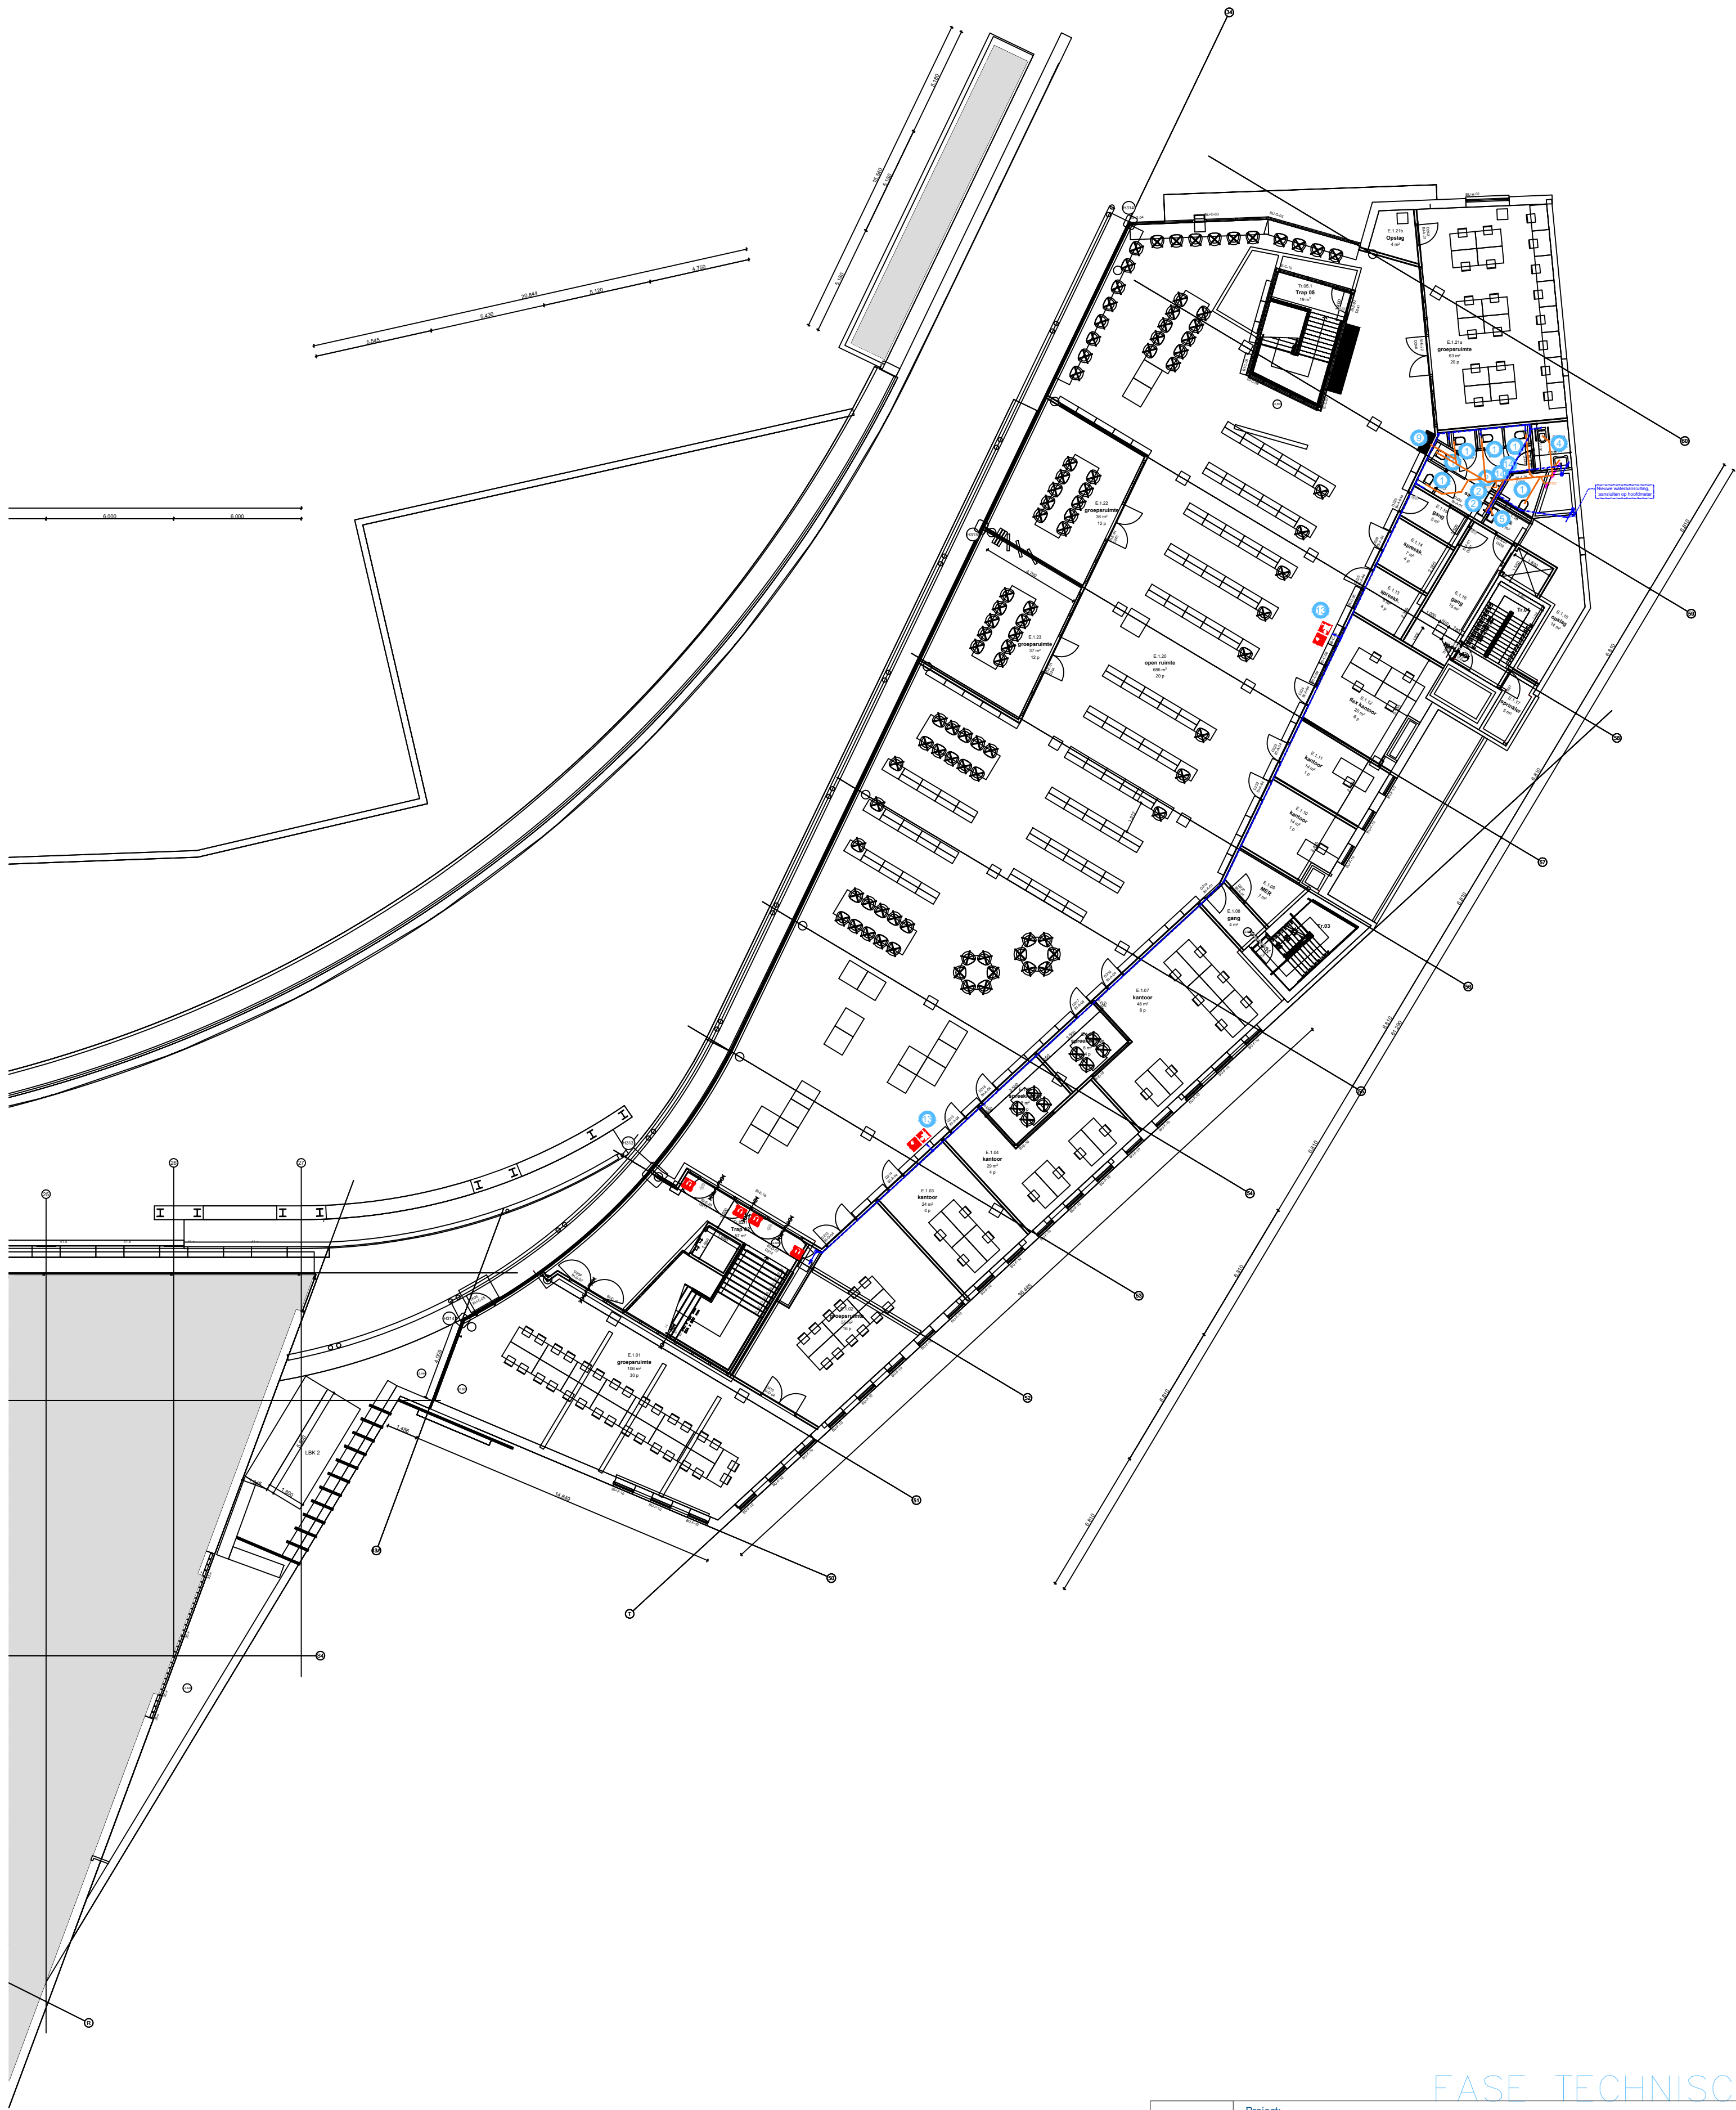

Legenda	
	Bestaande Binnenriolering
	Binnenriolering
	Koudwater; drinkwater
	Aanduiding sanitair (zie sanitairlijst)

Gewijzigd:		Project: Bibliotheek Hilversum		Tekeningnummer: AO-LGS-00	
Onderwerp: Loodgieter Sanitaire installaties		Getekend: RV		Schaaft: 1:200	
		Datum: 22-07-2024		Project nr: 3354	
Eendrachtsweg 3 2411 VL, Bodegraven T (0172) 95 12 64		Code: BG		Vloer/bouw: A1	
Onderlegger 1		Naam: TO		Status: Definitief	
Onderlegger 2		Naam: -		Datum: 16-07-2024	
Onderlegger 3		Naam: -		Status: -	
Dit ontwerp is eigendom van Merosch, het mag niet zonder schriftelijke toestemming worden toegepast, worden gekopieerd of ter inzage worden gegeven

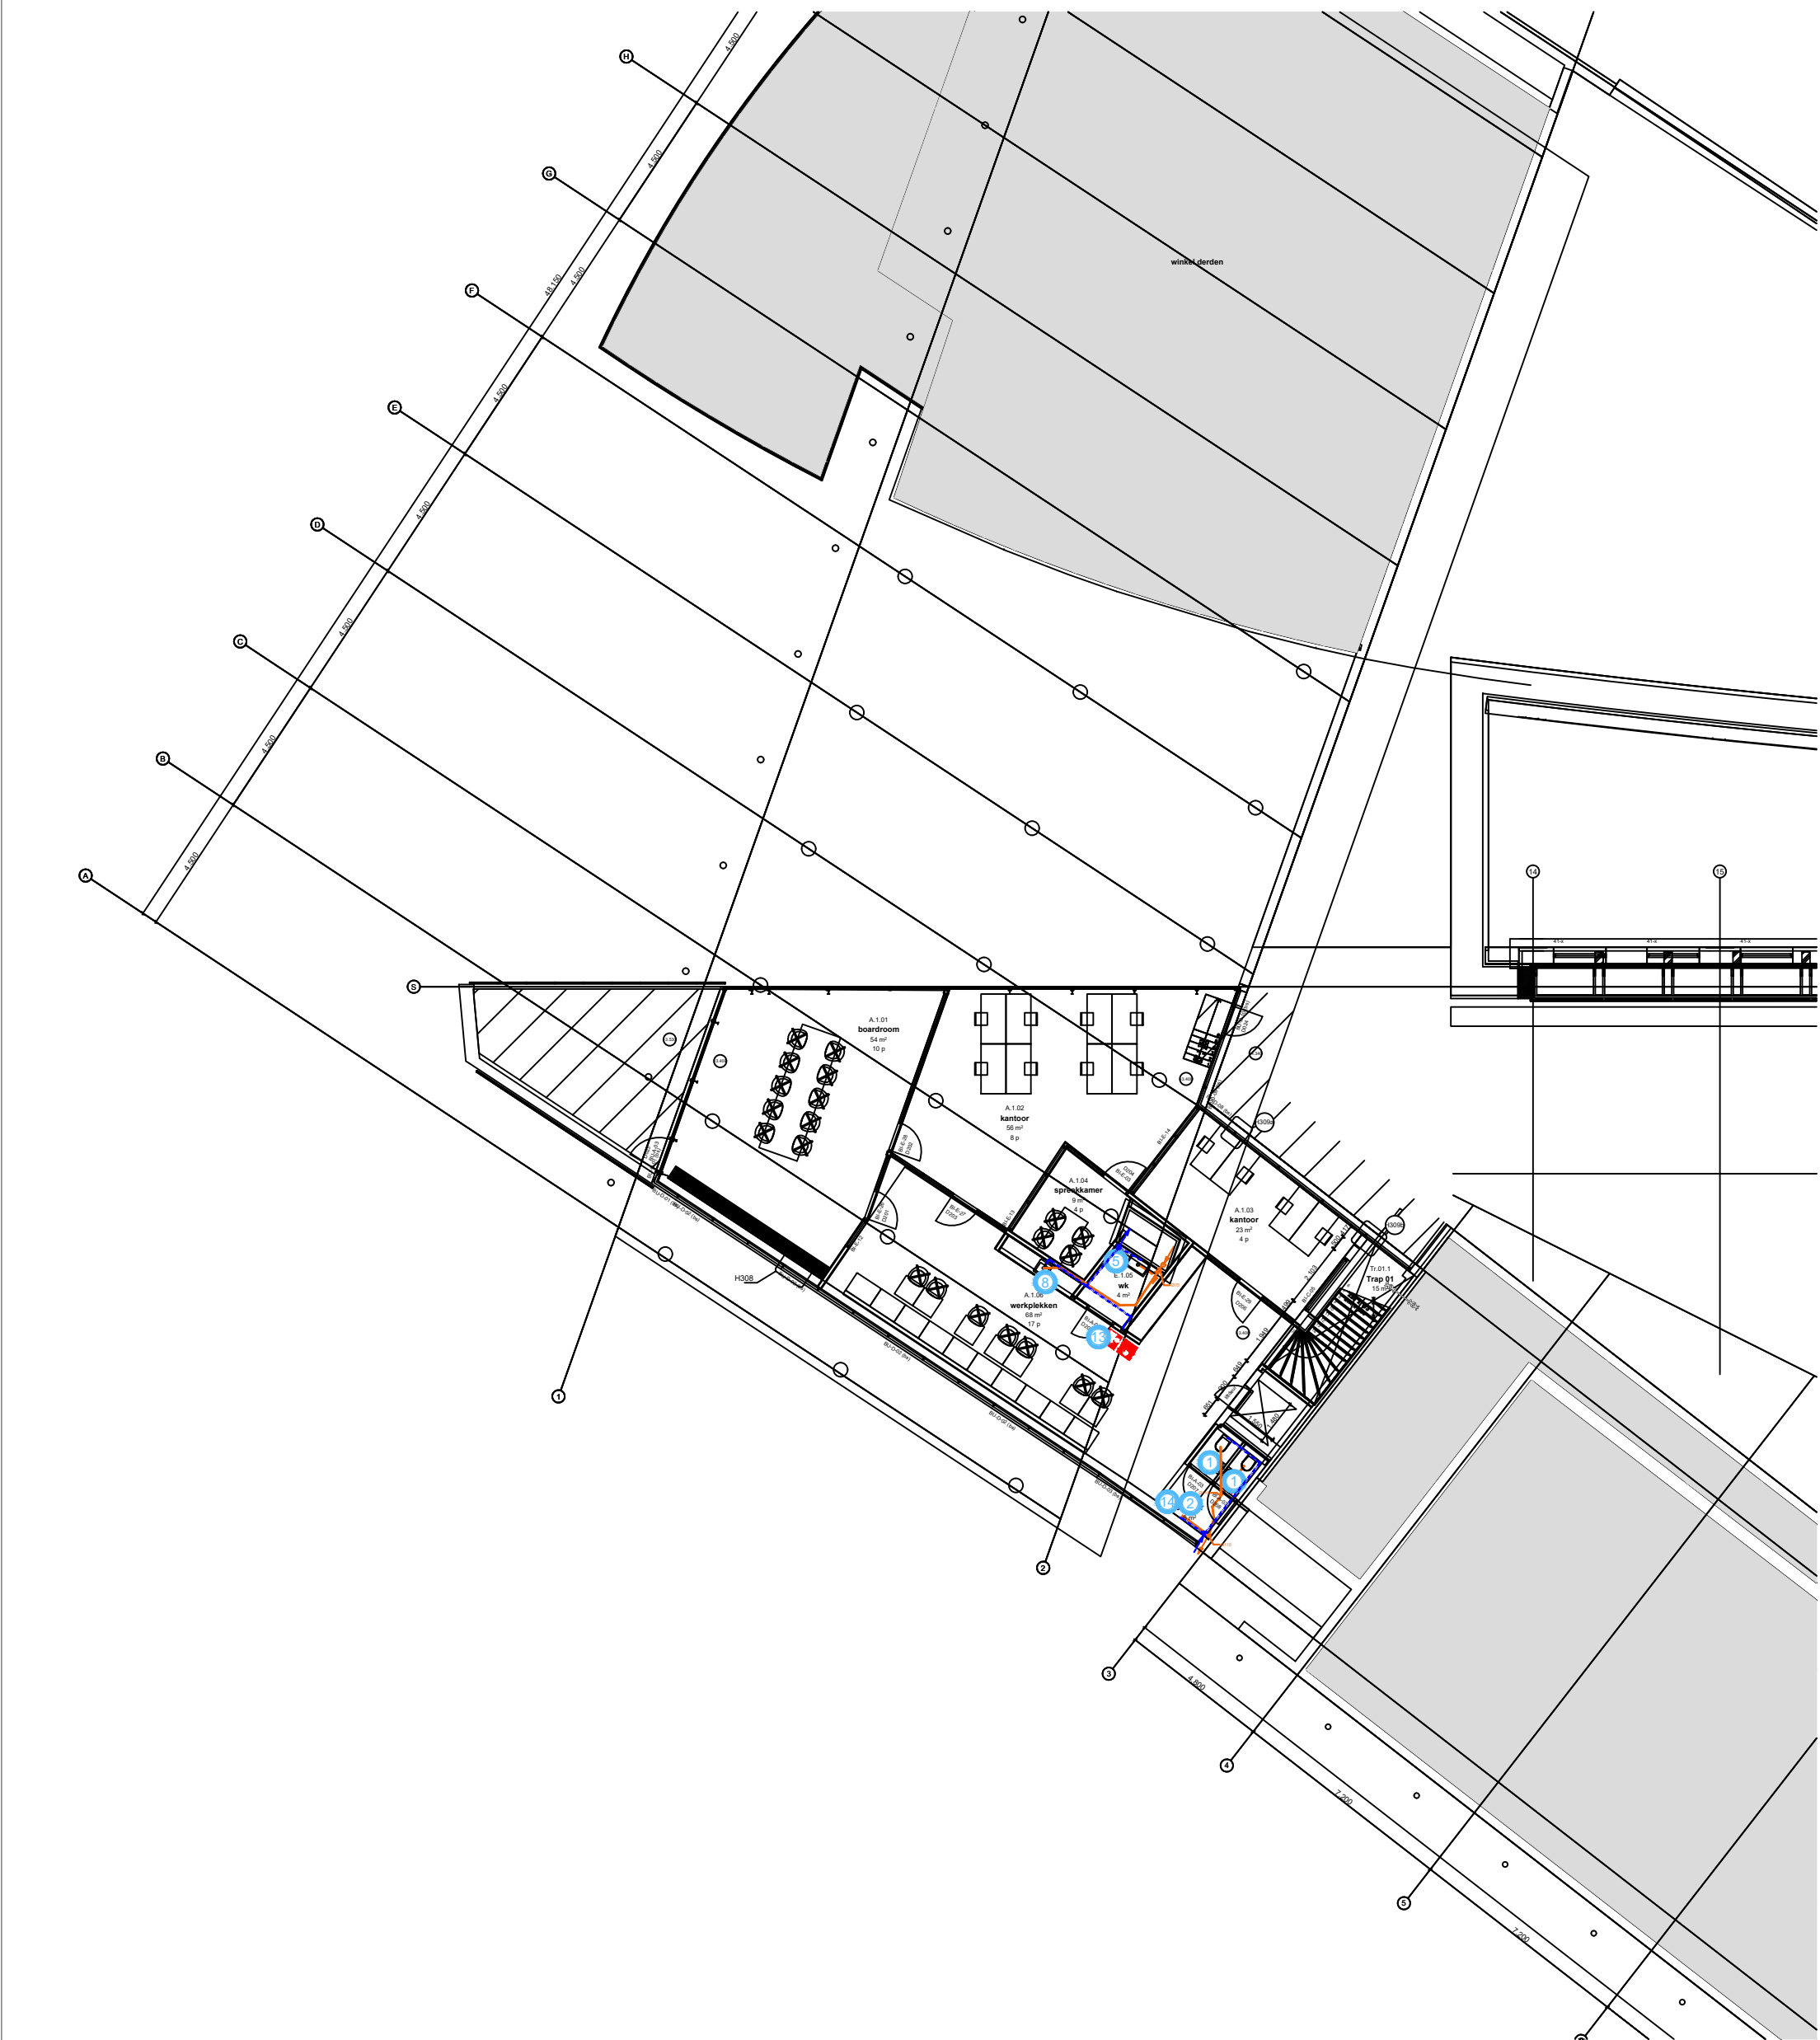


Legenda

	Bestaande Binnenriolering
	Binnenriolering
	Koudwater; drinkwater
	Aanduiding sanitair (zie sanitairlijst)

FASE TECHNISCH ONTWERP

Gewijzigd:	Project: Bibliotheek Hilversum	Tekeningnummer: AO-LGS-01			
Onderwerp: Loodgieter Sanitaire installaties		Getekend: RV Schaal: 1:200			
Merosch Eendrachtsweg 3 2411 VL, Bodegraven T (0172) 95 12 64 www.merosch.nl info@merosch.nl		Datum: 22-07-2024		Project nr: 3354	
		Code:	Bouwdeel: 1e verd	Formaat: A1	
Onderlegger 1	Naam: YO	Status: Definitief	Datum: 16-07-2024		Ontvangen:
Onderlegger 2	Naam: -	Status: -	Datum: -		Ontvangen: -
Onderlegger 3	Naam: -	Status: -	Datum: -		Ontvangen: -
Dit ontwerp is eigendom van Merosch, het mag niet zonder schriftelijke toestemming worden toegepast, worden gekopieerd of ter inzage worden gegeven					

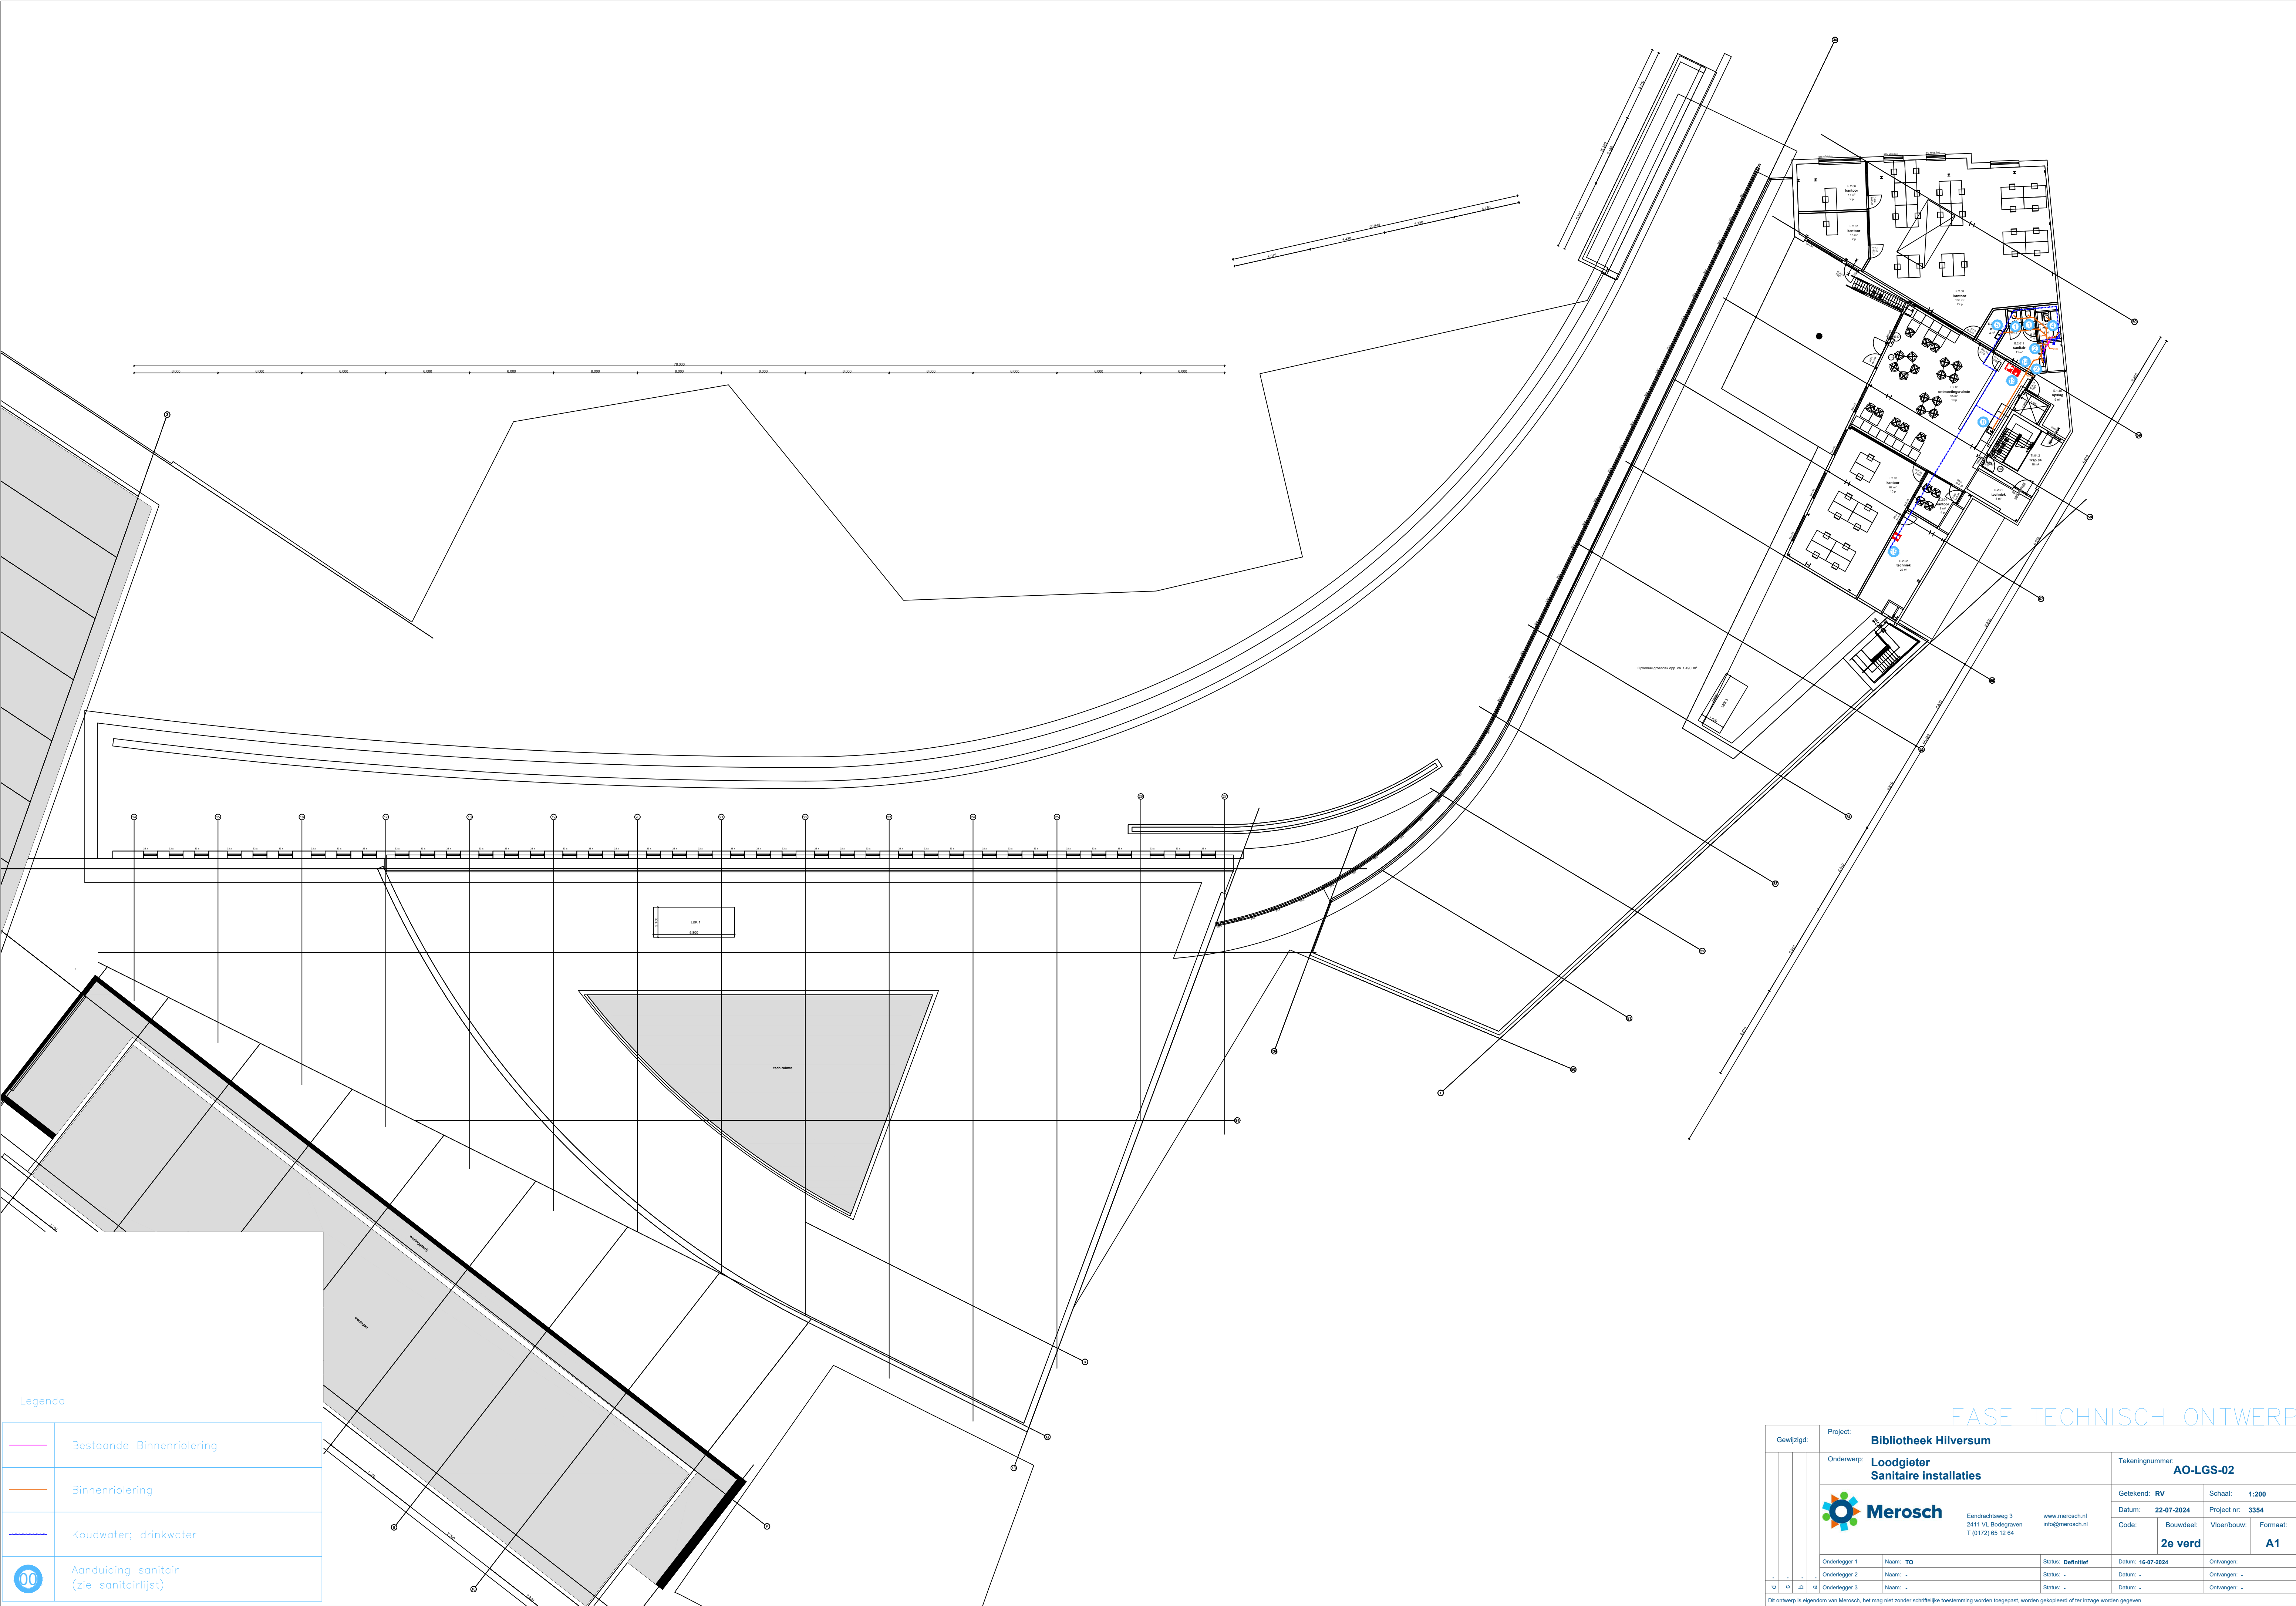

Legenda	
	Bestaande Binnenriolering
	Binnenriolering
	Koudwater; drinkwater
	Aanduiding sanitair (zie sanitairlijst)

Gewijzigd:		Project: Bibliotheek Hilversum		Tekeningnummer: AO-LGS-02	
Onderwerp: Loodgieter Sanitaire installaties		Getekend: RV		Schaaft: 1:200	
		Datum: 22-07-2024		Project nr: 3354	
Eendrachtsweg 3 2411 VL, Bodegraven T (0172) 95 12 64		Code: 2e verd		Formaat: A1	
Onderlegger 1		Naam: TO		Status: Definitief	
Onderlegger 2		Naam: -		Datum: 16-07-2024	
Onderlegger 3		Naam: -		Status: -	
Dit ontwerp is eigendom van Merosch, het mag niet zonder schriftelijke toestemming worden toegepast, worden gekopieerd of ter inzage worden gegeven