


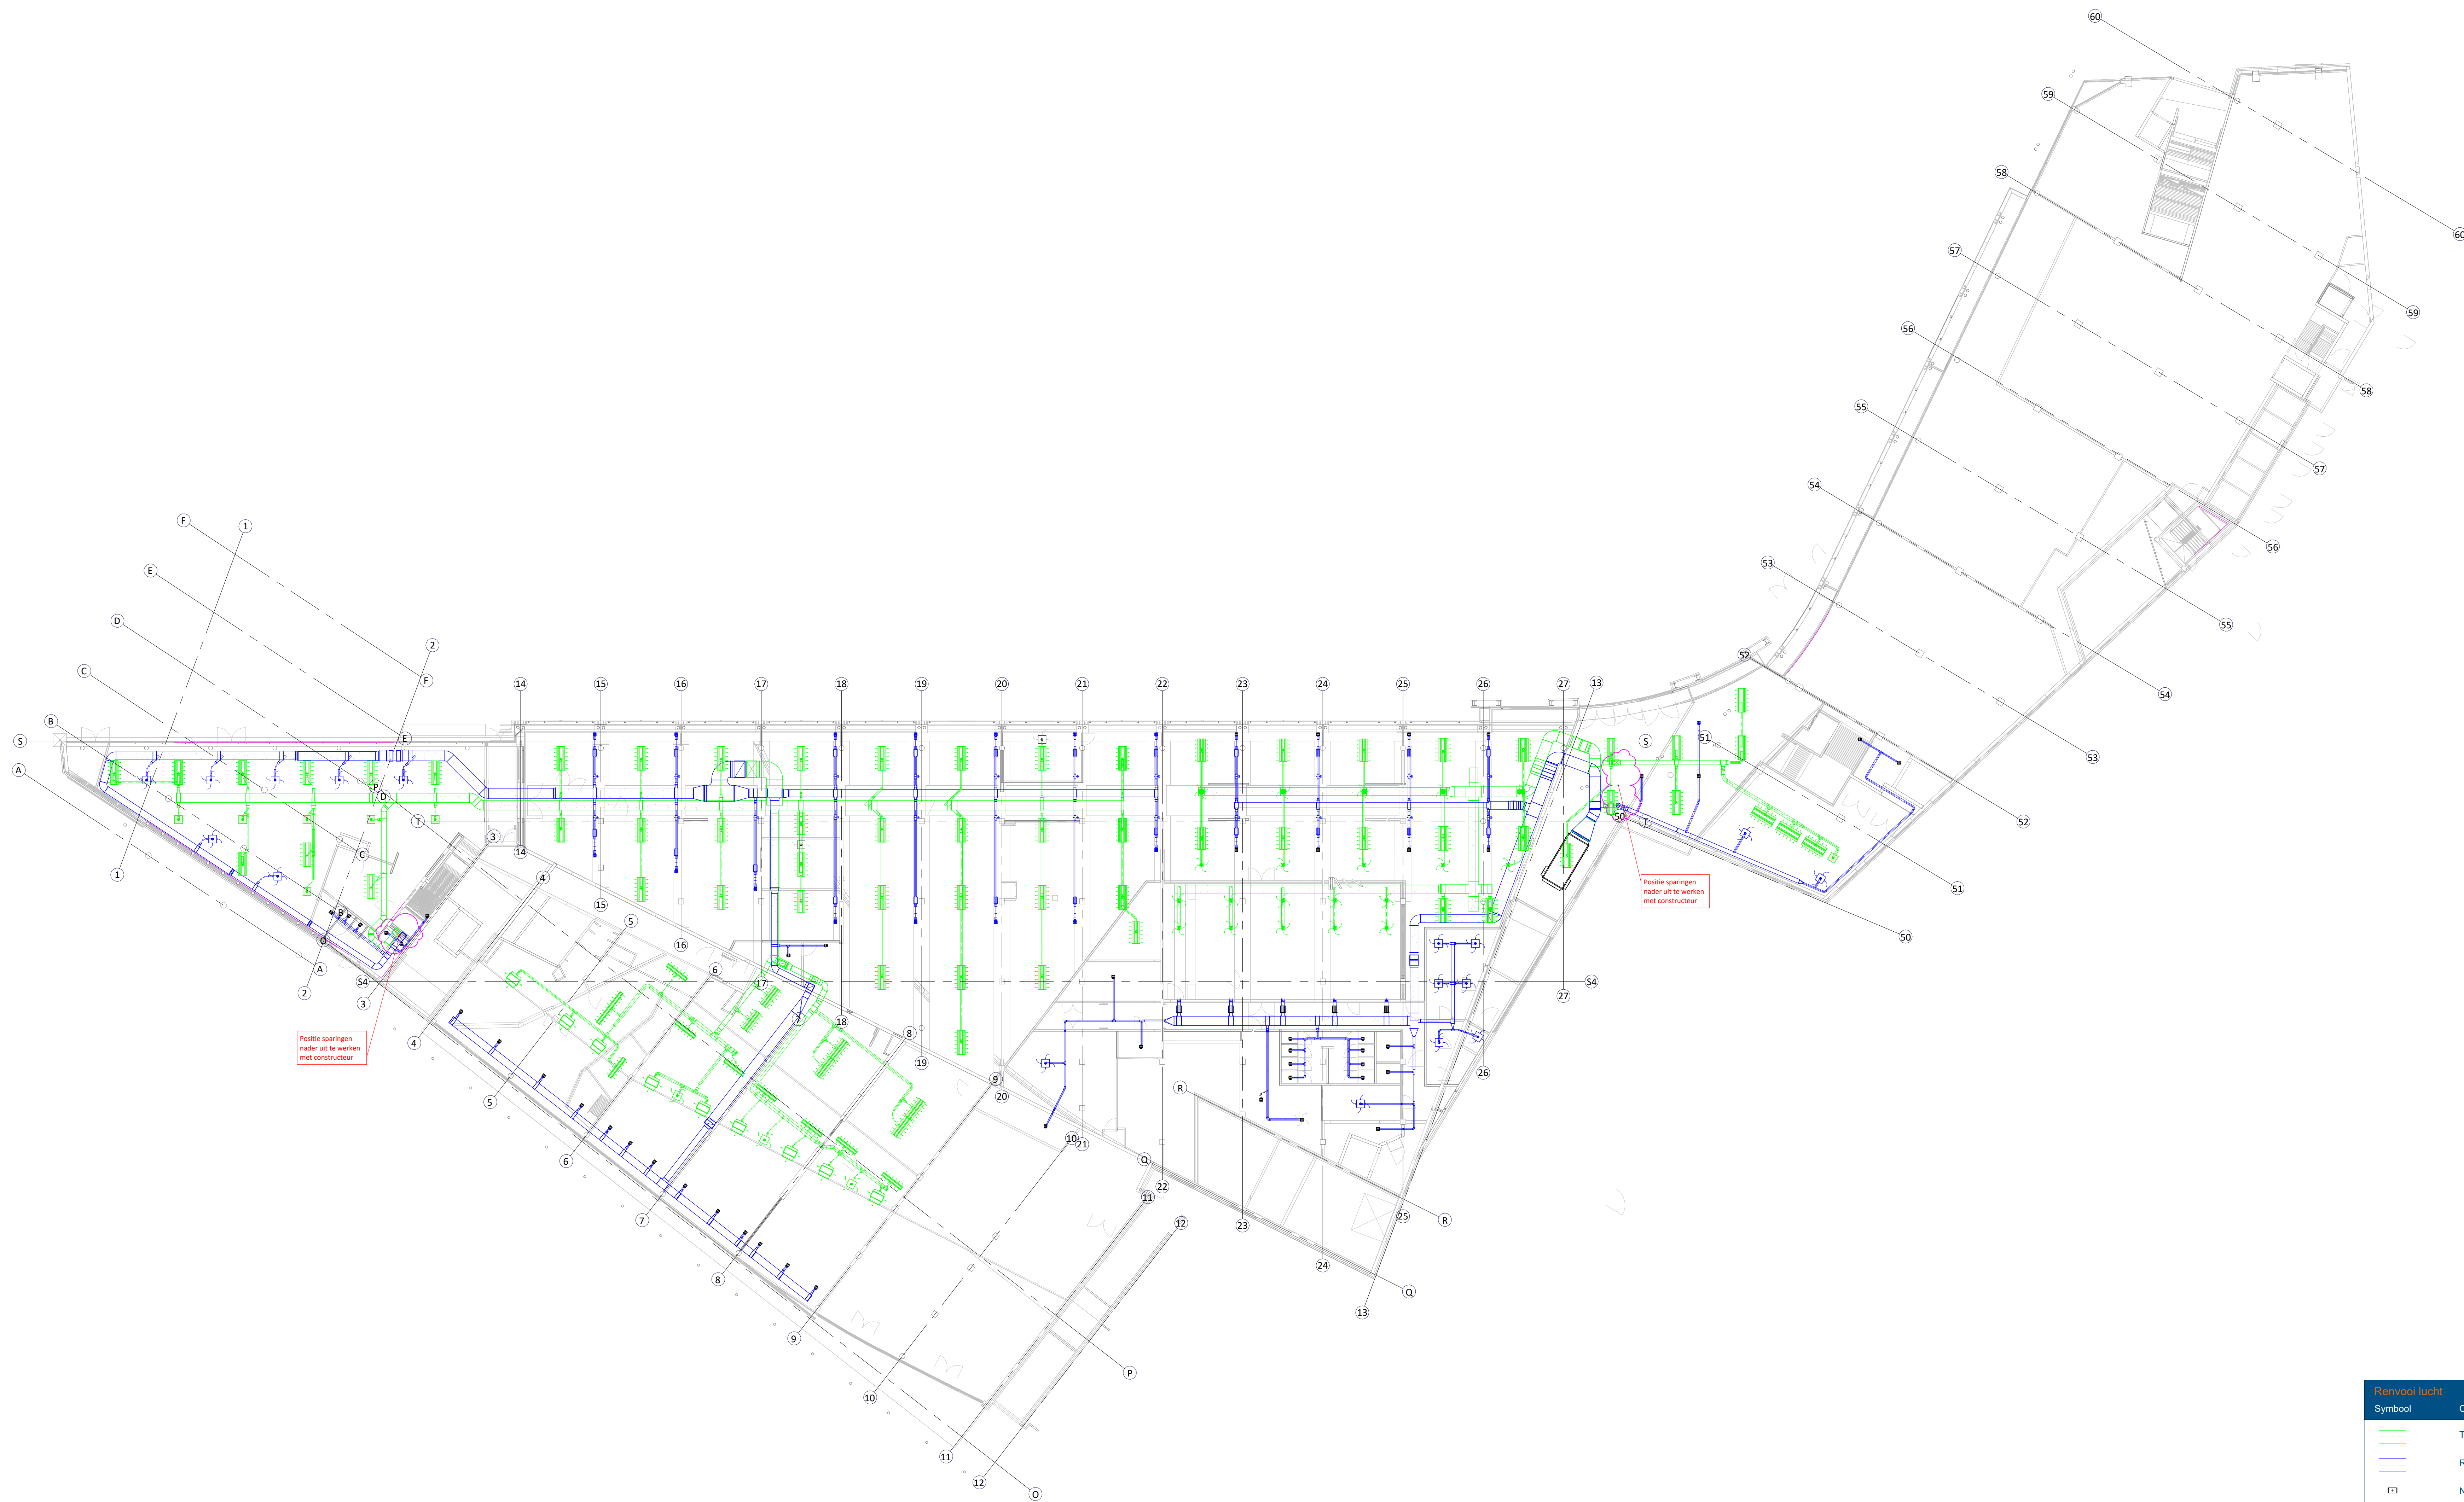

Reno-voel licht			
Symbool	Omschrijving	Symbool	Omschrijving
	Toevoer kanaal		Naar beneden
	Retour kanaal		Naar boven
	Navenwarmer		Van beneden
	CAV / VAV		Van boven
	Koelbatterij		Naar boven doorgaand
	Brandklep		Naar beneden doorgaand
	Demper		
	Klep		
Project: Renovatie			
Onderwerp: Begane grond		Rekening: L00-00	Van project: TO
Eindtracingswag 3 2411 V.S. Bontgraven 0172 - 65 12 64		Monikverpad 5 3817 V.S. Jansz 033 - 30 36 909	www.merosch.nl info@merosch.nl
Merosch		Model: AB	Schaal: As indicated
		Datum: 19/07/2024	Project nr: 3354
		Code: 000000	Formaat: A0
Onderliggende 1	Naam: -	Status: -	Orivert: -
Onderliggende 2	Naam: -	Status: -	Orivert: -
Onderliggende 3	Naam: -	Status: -	Orivert: -