


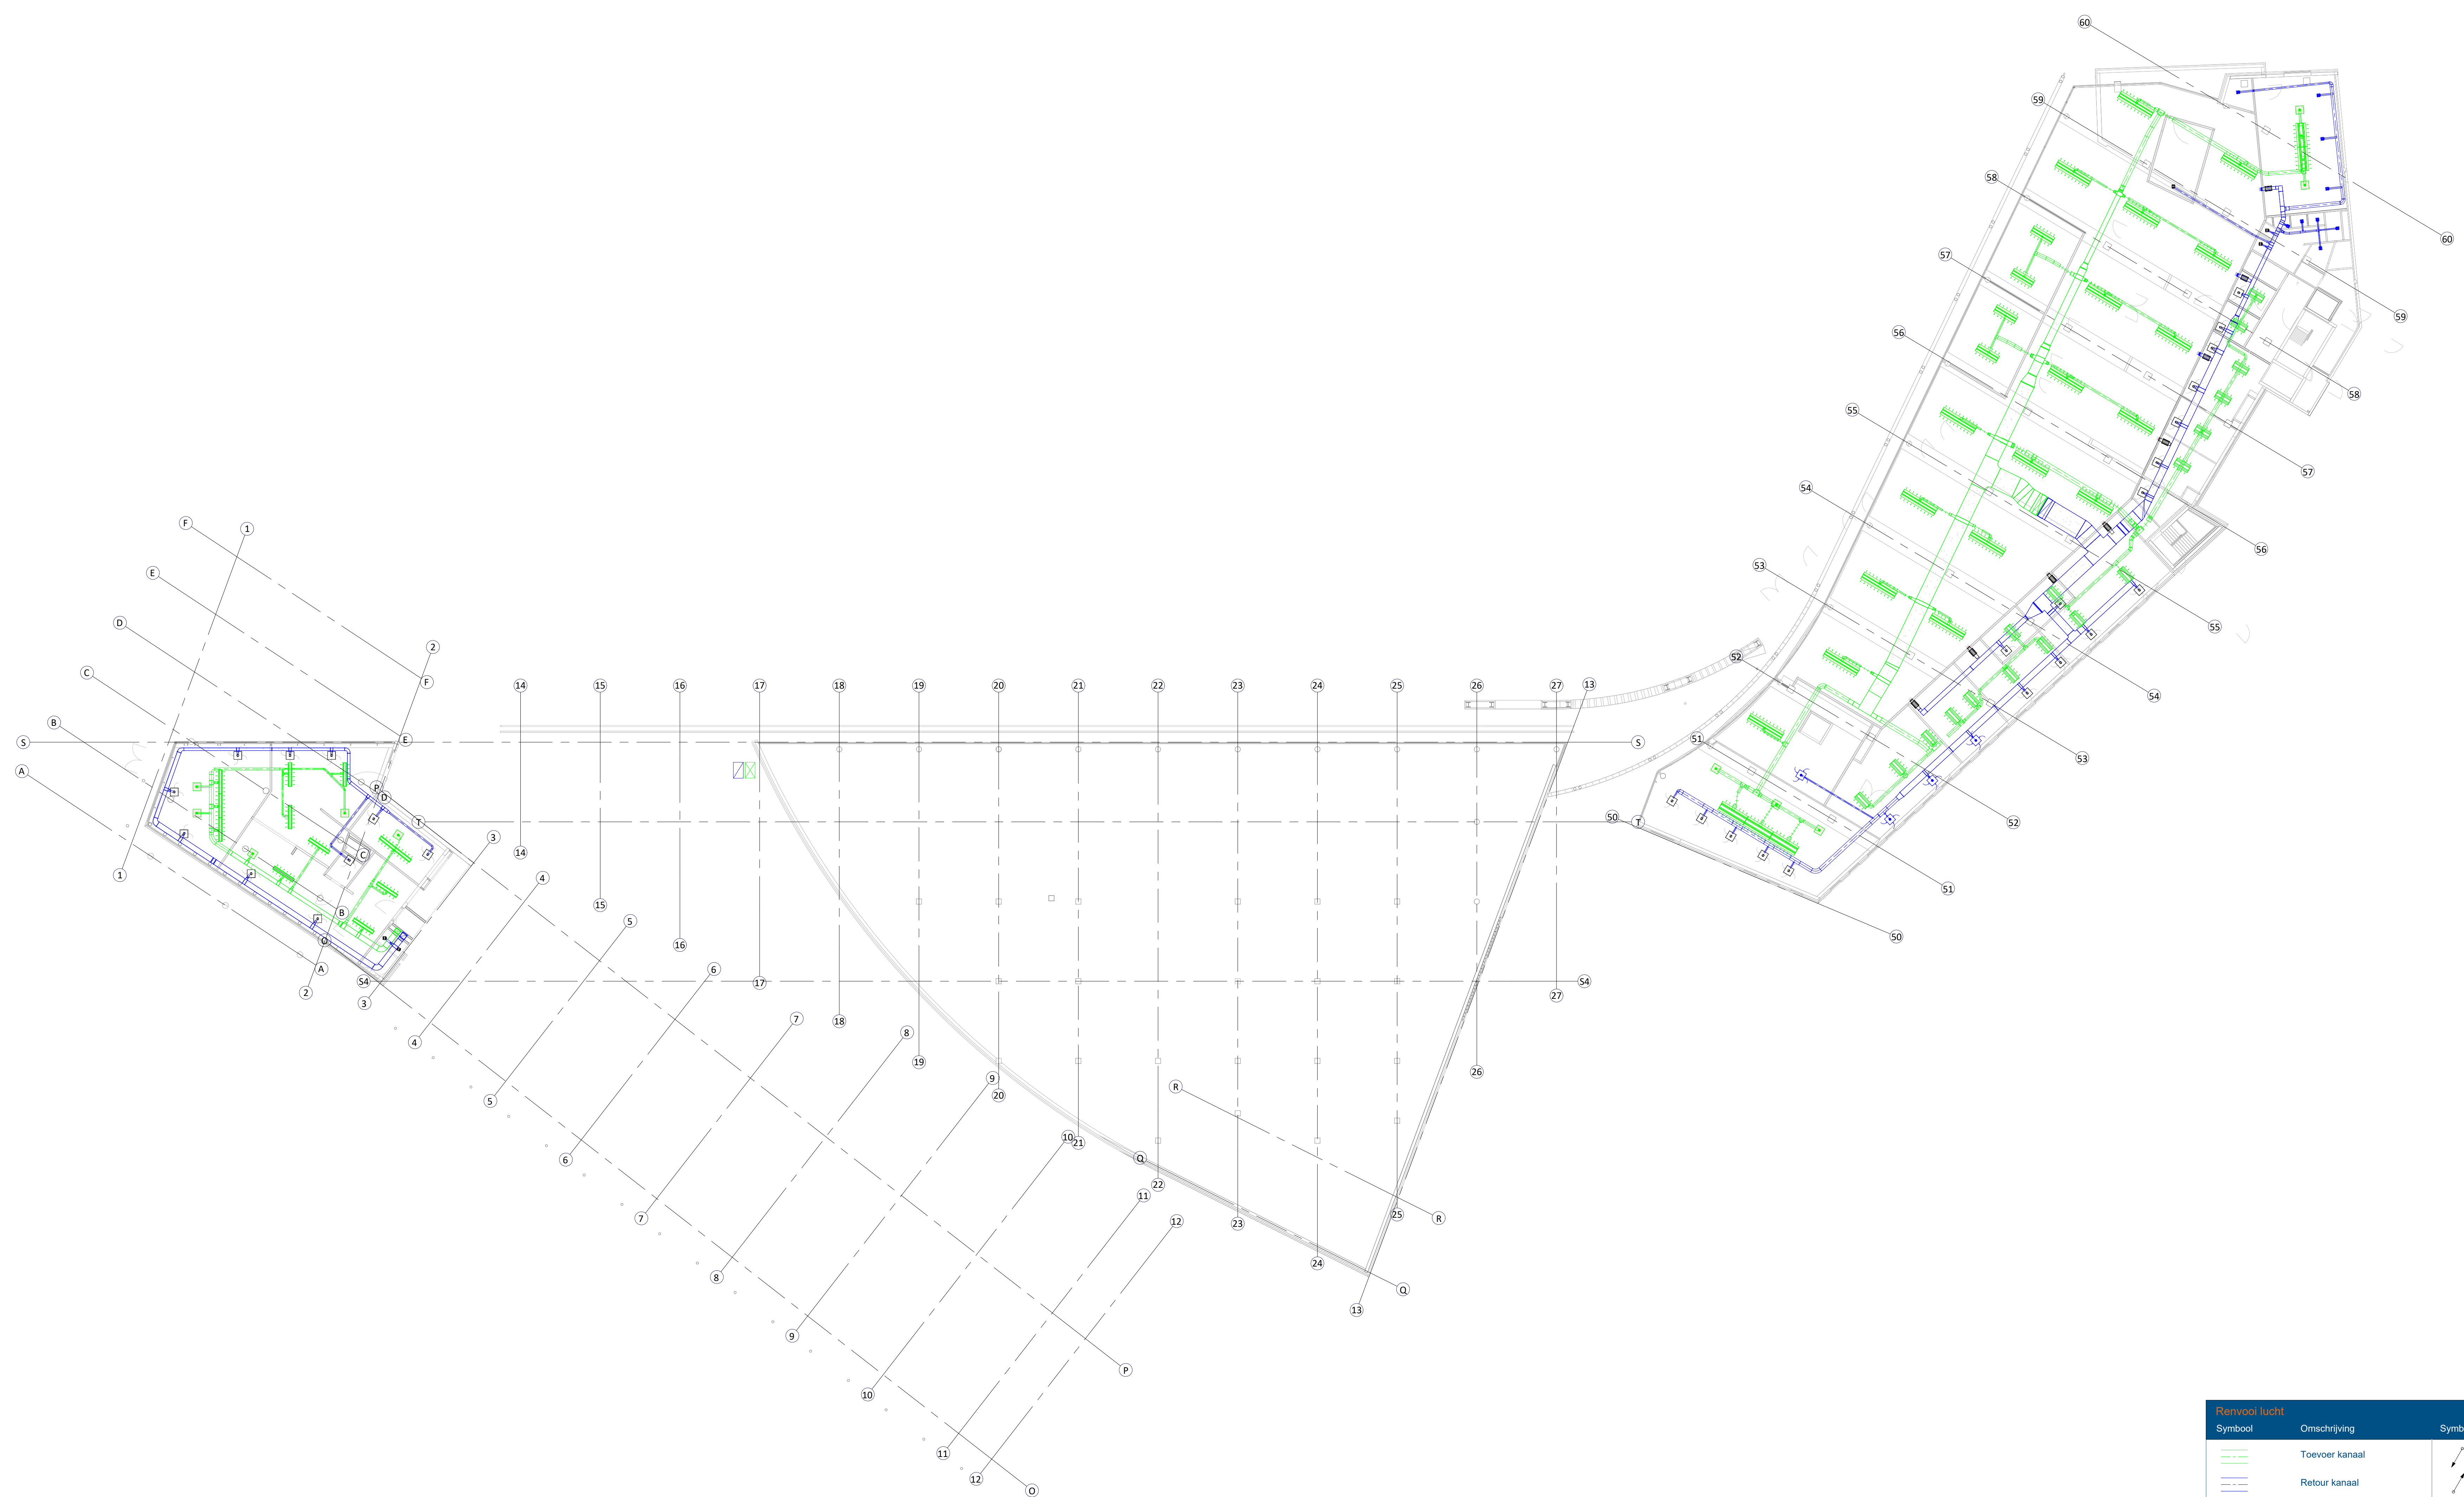

Renovatie			
Symbol	Omschrijving	Symbol	Omschrijving
	Toevoer kanaal		Naar beneden
	Retour kanaal		Naar boven
	Navenwarmer		Van beneden
	CAV / VAV		Van boven
	Koelbatterij		Naar boven doorgaand
	Brandklep		Naar beneden doorgaand
	Demper		
	Klep		

Project: **Renovatie**

Onderwerp: Eerste verdieping		Model: AB	Van project: TO	Status: As indicated
Eindtracingswag 3 2411 VS, Bontgraven 0172 - 65 12 64	Monikverpad 5 3817 VK, Avenestort 033 - 30 36 909	www.merosch.nl info@merosch.nl	Datum: 19/07/2024	Project nr.: 3354
			Code: Blauw	Project: Van nieuw
Onderligger 1	Naam: -	Status: -	Datum: -	Onderligger: -
Onderligger 2	Naam: -	Status: -	Datum: -	Onderligger: -
Onderligger 3	Naam: -	Status: -	Datum: -	Onderligger: -

De afbeelding is afkomstig van Merosch, het enige met een unieke afbeelding afgeleverd worden (geen kopie), anderszins anderszins of te worden worden.