


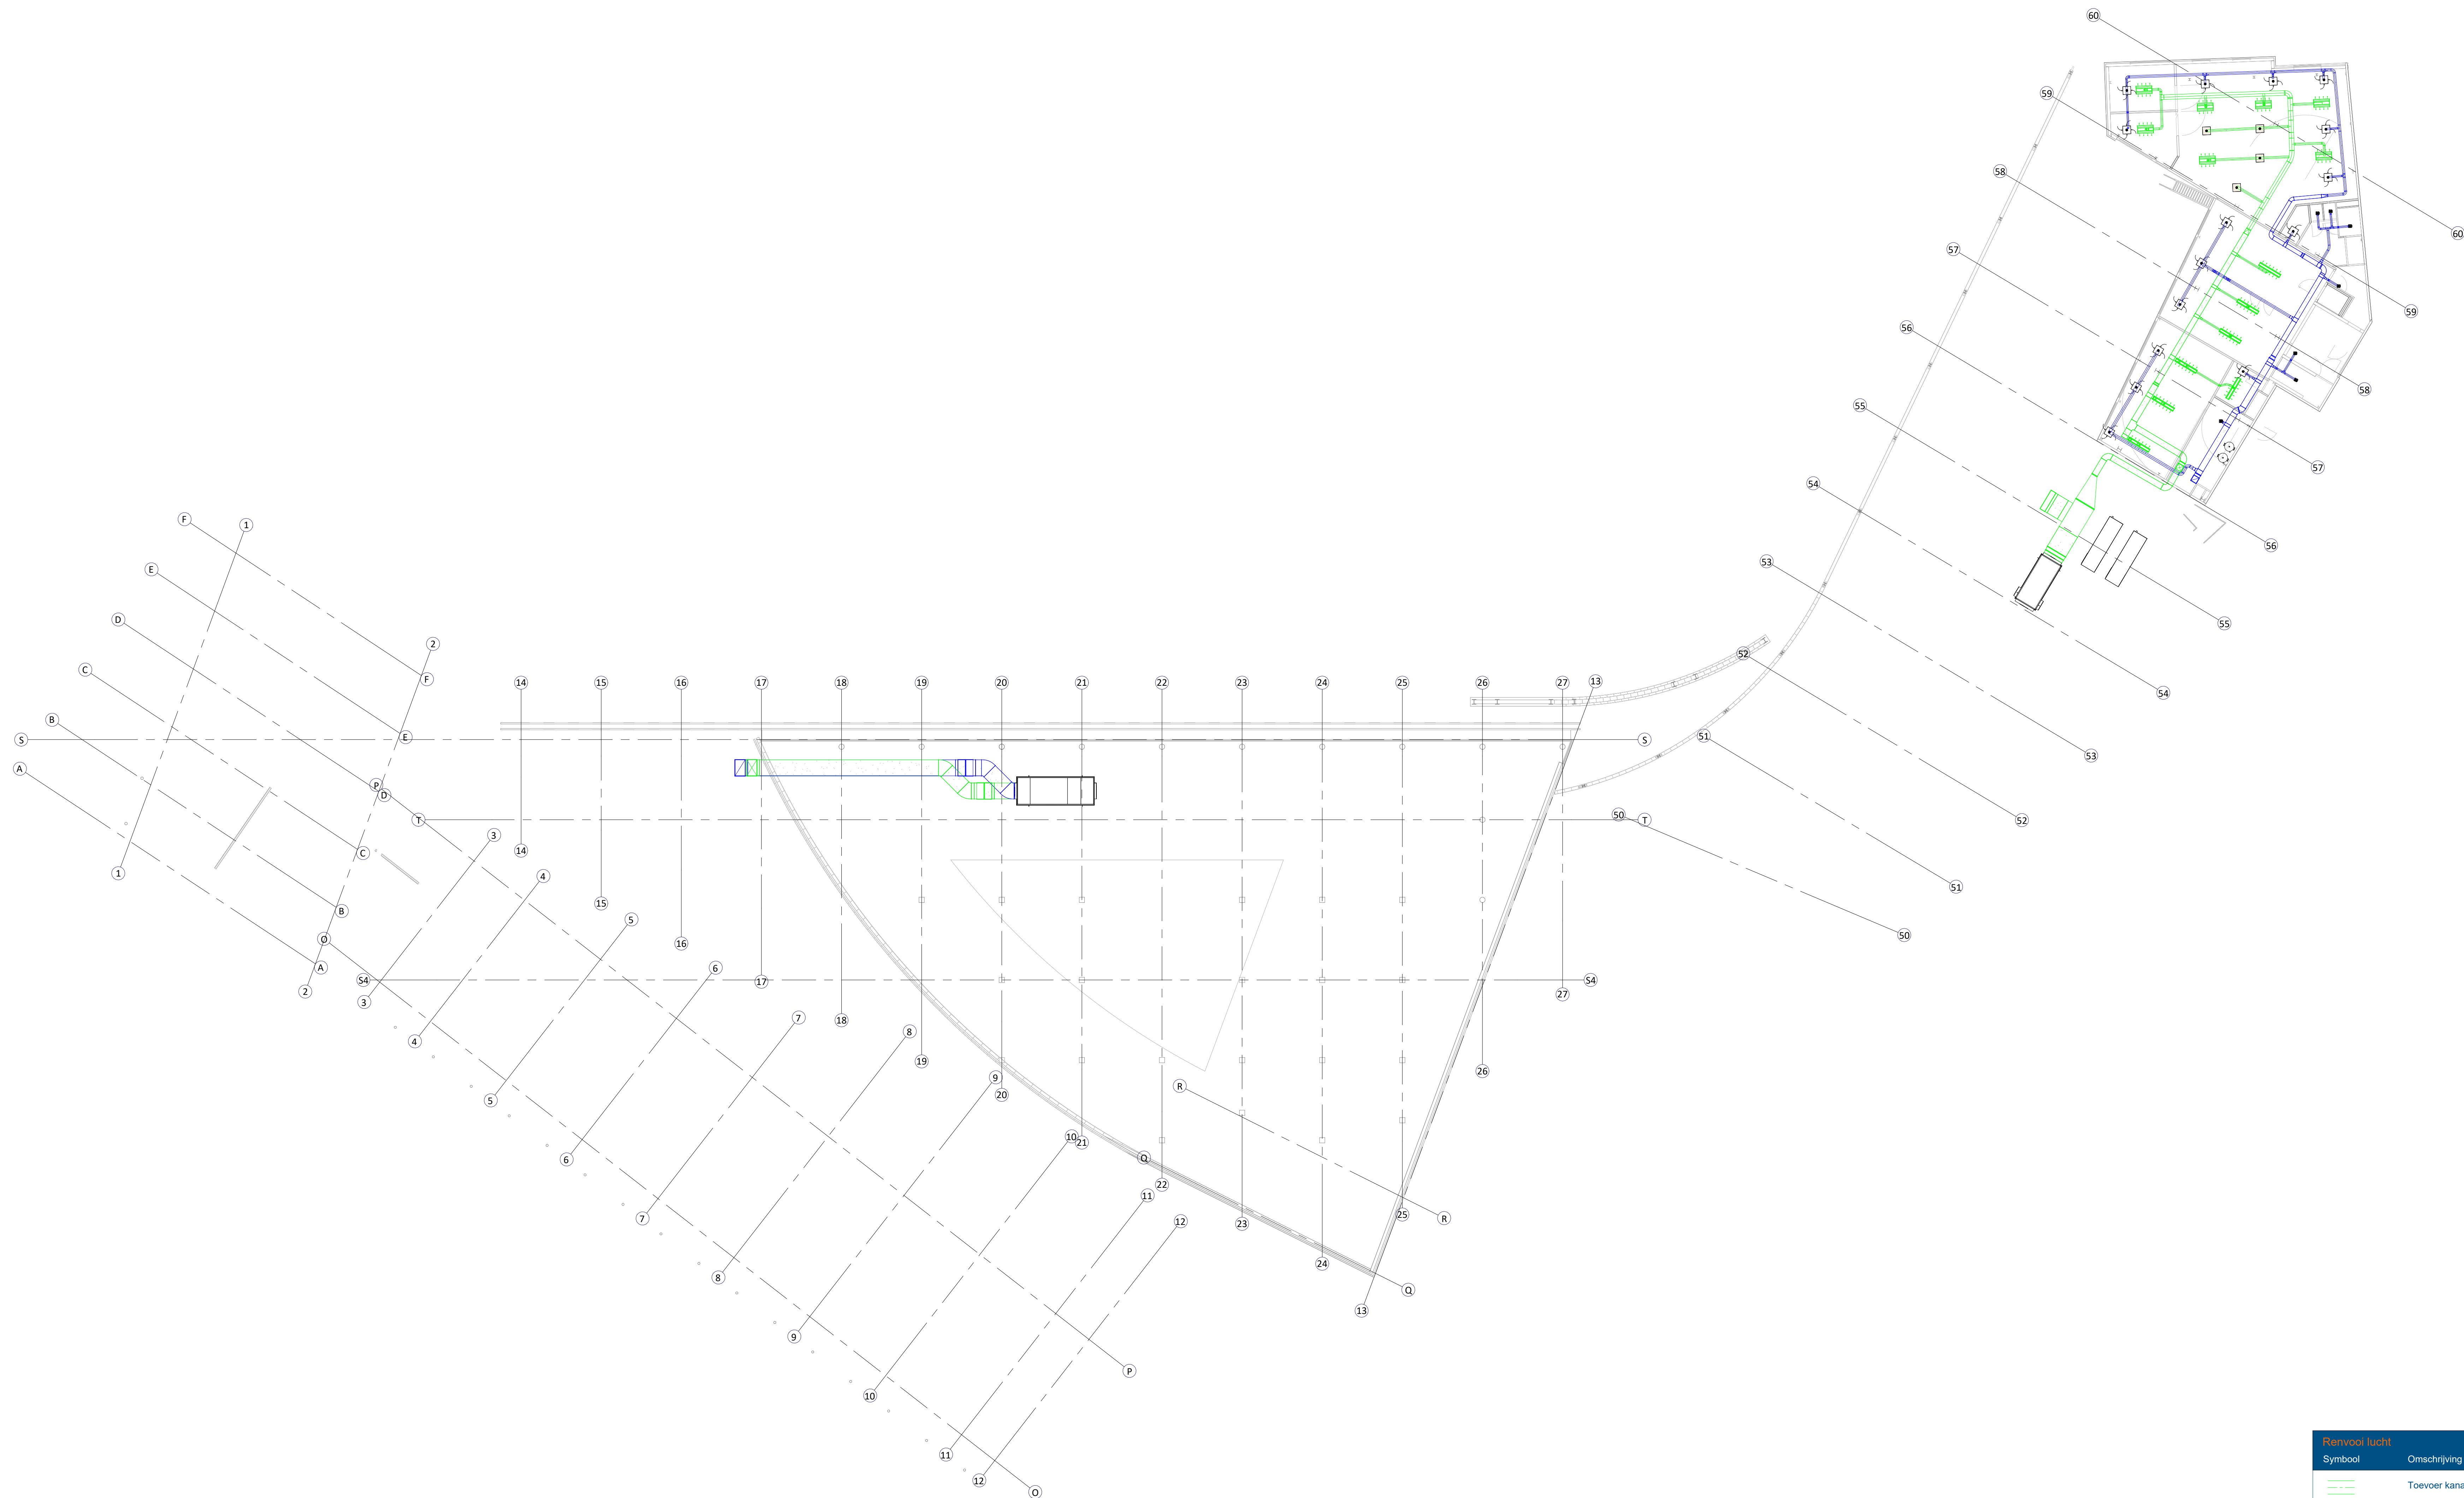

Renovatie licht			
Symbol	Omschrijving	Symbol	Omschrijving
	Toevoer kanaal		Naar beneden
	Retour kanaal		Naar boven
	Navenwarmer		Van beneden
	CAV / VAV		Van boven
	Koelbatterij		Naar boven doorgaand
	Brandklep		Naar beneden doorgaand
	Demper		
	Klep		

Project: Renovatie			
Onderwerp: Tweede verdieping		Rekening: L00-02	Van project: TO
Eindtracingswag 3 2411 VS, Bodengraven 0172 - 65 12 64		Modelleur: AB Datum: 19/07/2024 Code: 033 - 30 36 909	Schaker: As indicated Project nr: 3354 Voorbeeld: Voorbeeld Formaat: A0
Onderligger 1	Naam: -	Status: -	Datum: -
Onderligger 2	Naam: -	Status: -	Datum: -
Onderligger 3	Naam: -	Status: -	Datum: -