


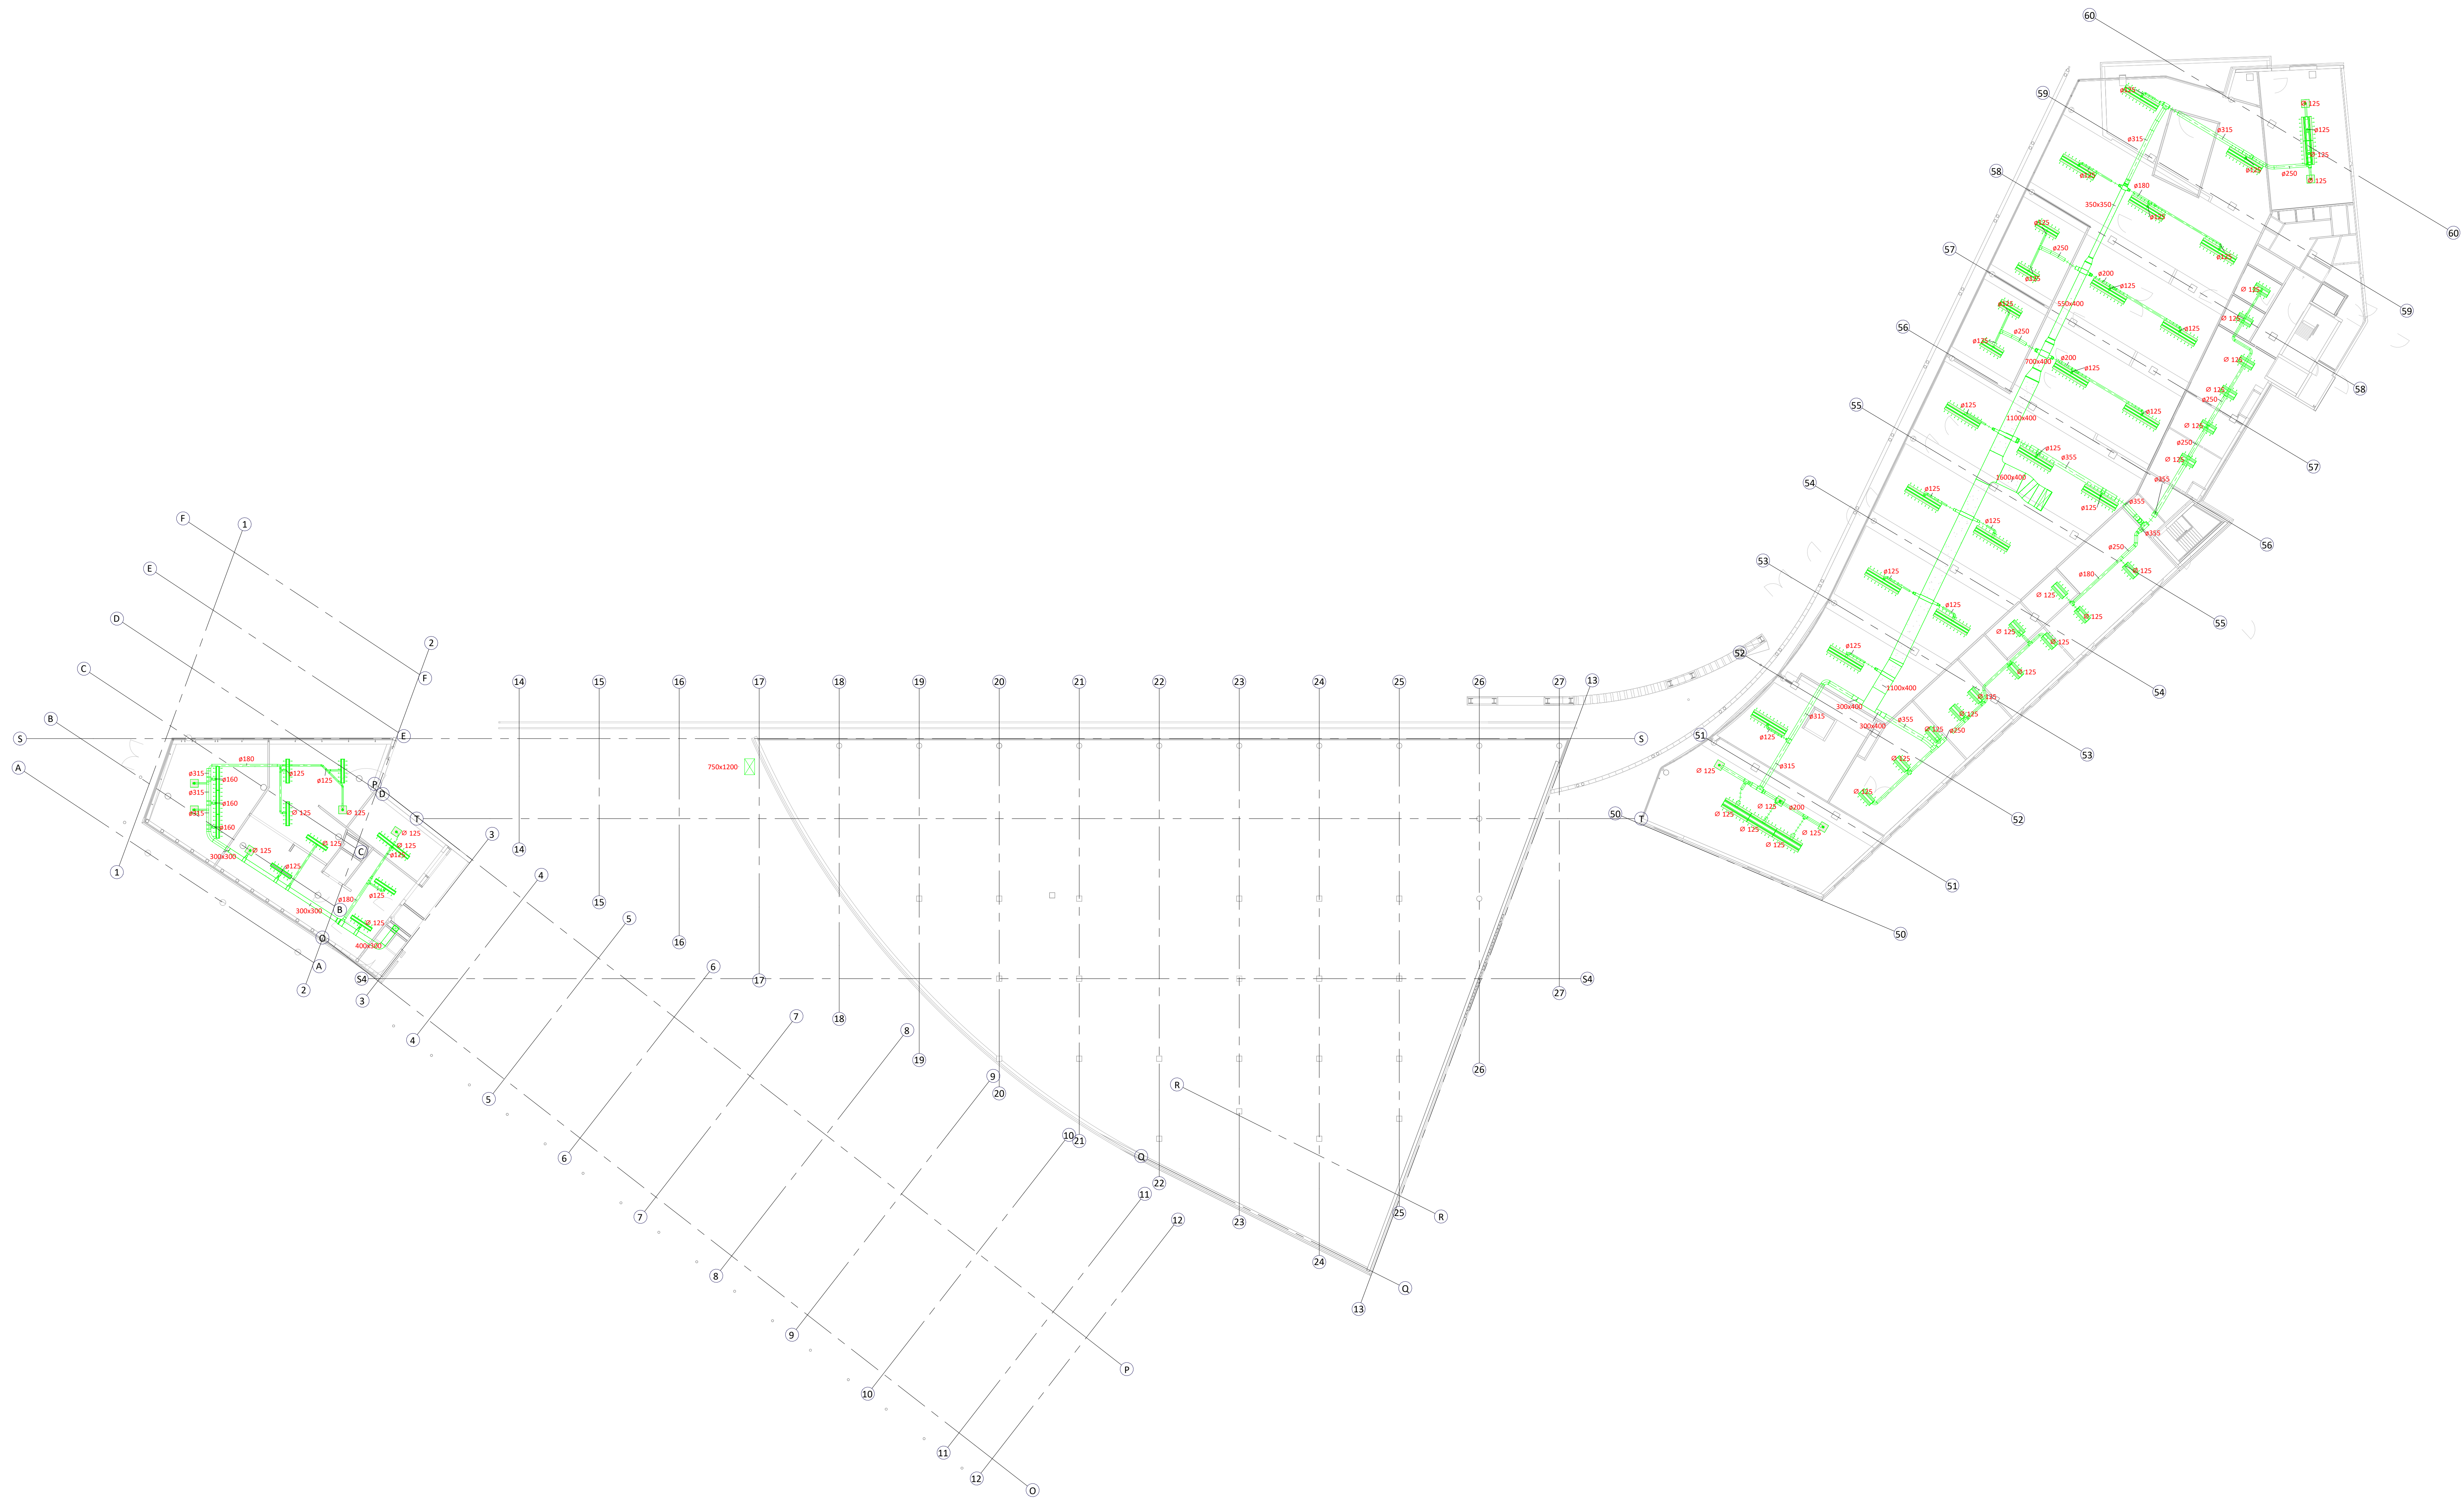

Project: Renovatie			
Onderwerp:		Technische	Overige
Eerste verdieping toevoer		L00-31	TO
Eindtracingswag 3		Model: AB	Schaal: 1:200
2411 V.S. Bodegraven		Drawn: 19/07/2024	Project nr: 3354
0172 - 05 12 64		Code: 	Project: 3354
Onderligger 1	Naam: -	Status: -	Overgenomen: -
Onderligger 2	Naam: -	Status: -	Overgenomen: -
Onderligger 3	Naam: -	Status: -	Overgenomen: -