
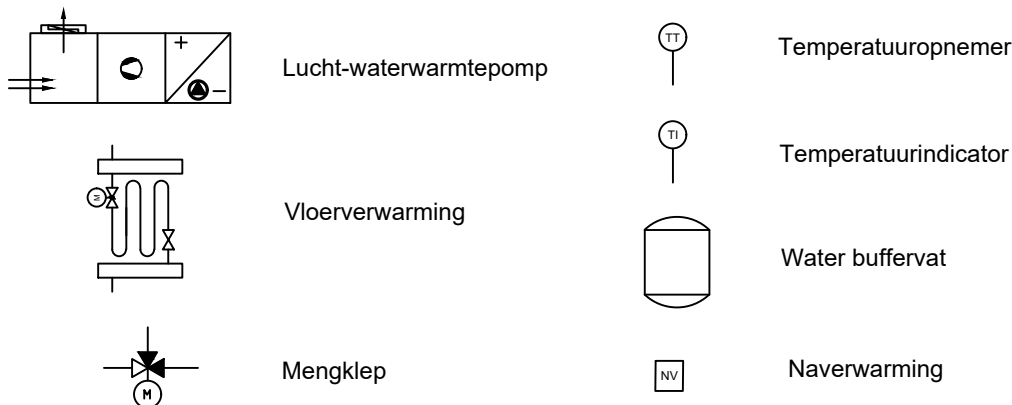


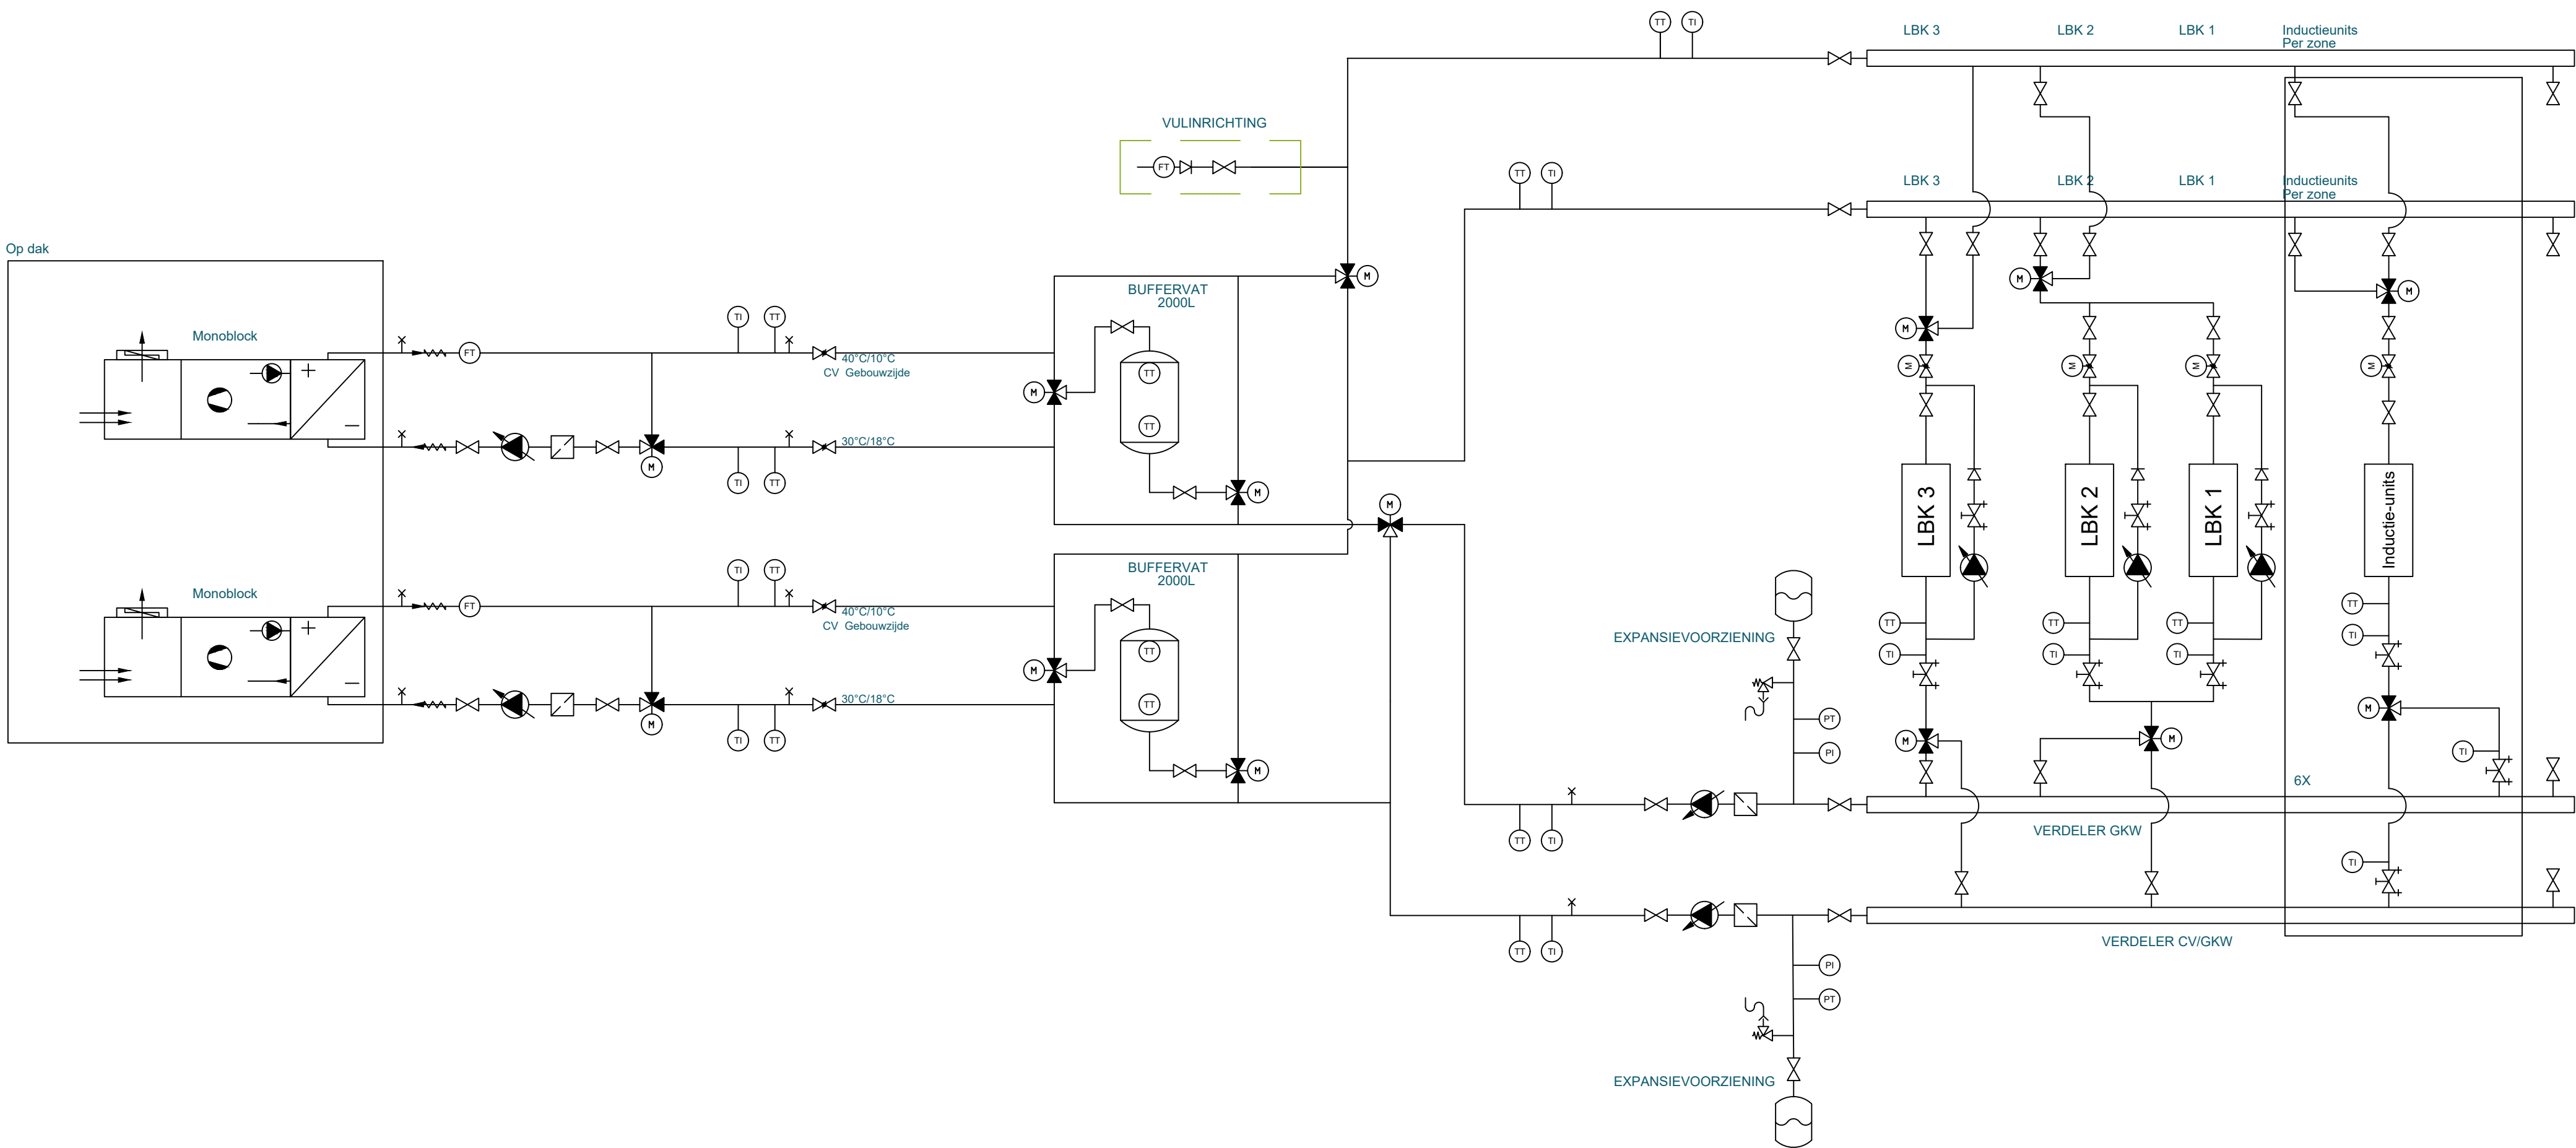

FASE TECHNISCH ONTWERP

Gewijzigd:			Project: Bibliotheek Hilversum			
			Onderwerp: Principeschema CV/GKW		Tekeningnummer: PS-CV	
			Merosch Eendrachtsweg 3 2411 VL Bodegraven T (0172) 65 12 64 www.merosch.nl info@merosch.nl		Getekend: RV	Schaal:
					Datum: 24-07-2024	Project nr: 3354
					Code:	Bouwdeel:
			Onderlegger 1	Naam:	Status:	Datum:
Onderlegger 2	Naam: -	Status: -	Datum: -	Ontvangen: -		
Onderlegger 3	Naam: -	Status: -	Datum: -	Ontvangen: -		
Dit ontwerp is eigendom van Merosch, het mag niet zonder schriftelijke toestemming worden toegepast, worden gekopieerd of ter inzage worden gegeven						

Dit ontwerp is eigendom van Merosch, het mag niet zonder schriftelijke toestemming worden toegepast, worden gekopieerd of ter inzage worden gegeven