


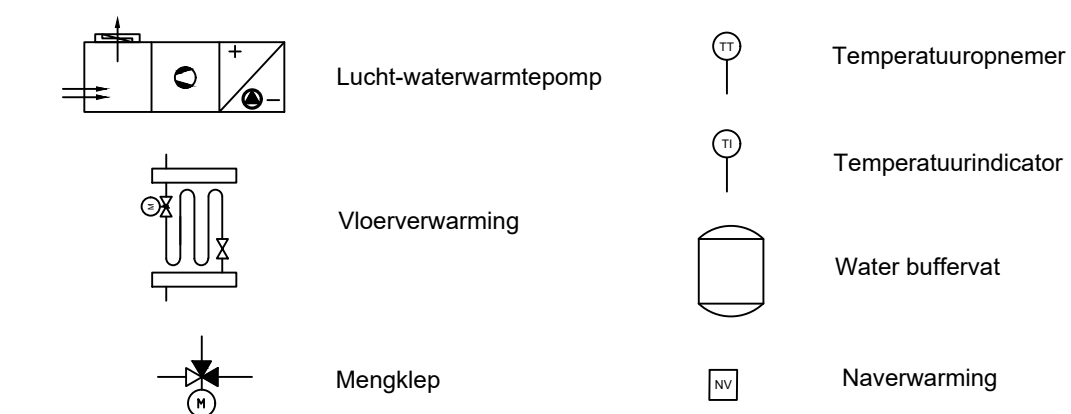

			FAST TECHNOLOGY ONTWERP									
Gewijzigd:			Project: Bibliotheek Hilversum									
			Onderwerp: Principeschema CV/GKW						Tekeningnummer: PS-CV			
			Merosch Eendrachtsweg 3 2411 VL Bodegraven T (0172) 65 12 64 www.merosch.nl info@merosch.nl						Getekend: RV		Schaal:	
									Datum: 22-07-2024		Project nr: 3354	
									Code:	Bouwdeel:	Vloer/bouw:	Formaat: A2
			Onderlegger 1	Naam:		Status:		Datum:		Ontvangen:		
			Onderlegger 2	Naam: -		Status: -		Datum: -		Ontvangen: -		
			Onderlegger 3	Naam: -		Status: -		Datum: -		Ontvangen: -		
Dit ontwerp is eigendom van Merosch, het mag niet zonder schriftelijke toestemming worden toegepast, worden gekopieerd of ter inzage worden gegeven												