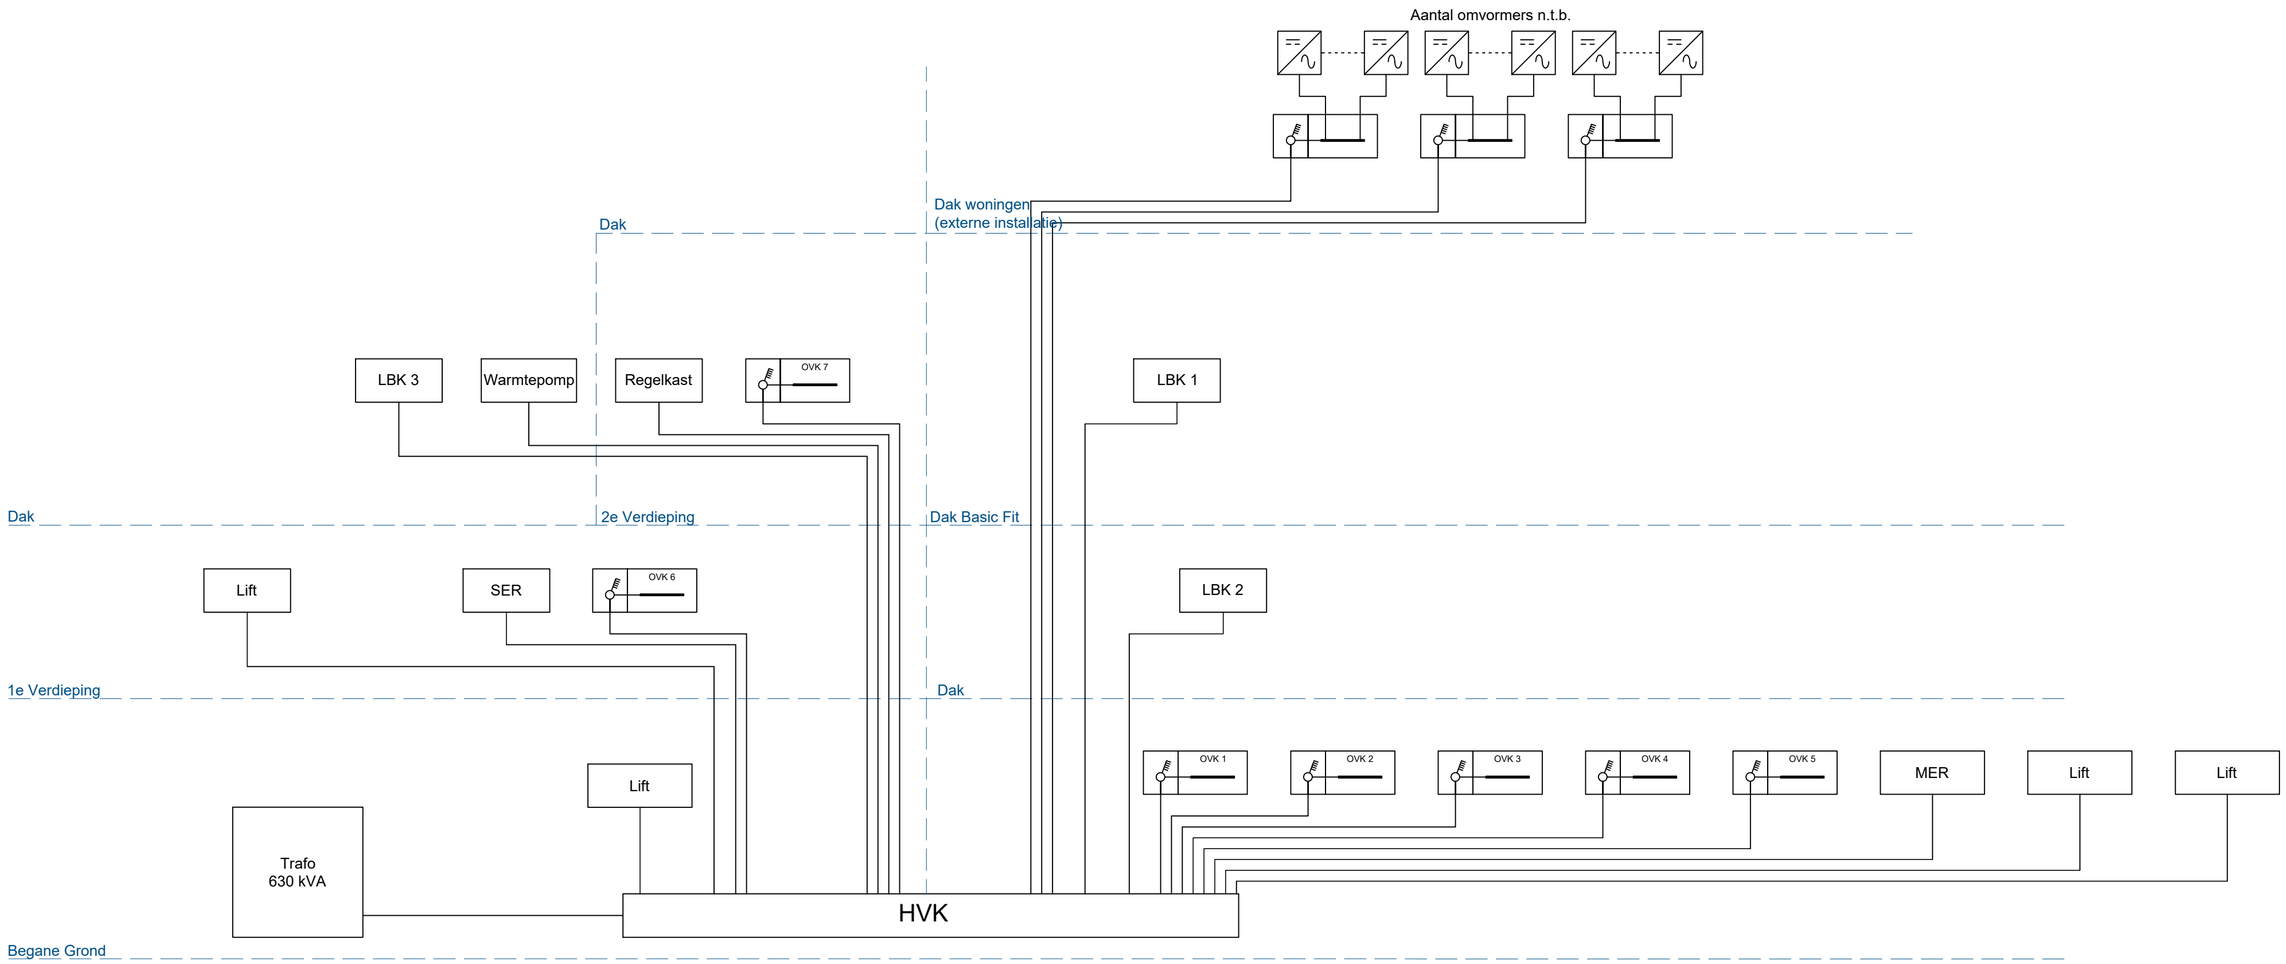

LK..
Verdeelinrichting E-installatie

RK
Regelkast W-installatie

Omvormer, gelijkspanning naar wisselspanning

Voedingskabel

FASE TECHNISCH ONTWERP

Gewijzigd:	Project: Bibliotheek Hilversum			
	Onderwerp: Principeschema E-verdeelinrichting		Tekeningnummer: PS-E	
	Merosch, Eendrachtsweg 3, 2411 VL Bodegraven, T (0172) 65 12 64, www.merosch.nl, info@merosch.nl		Getekend: RV	Schaal:
			Datum: 22-07-2024	Project nr: 3354
			Code: / Bouwdeel: / Vloer/bouw:	Formaat: A2
	Onderlegger 1	Naam:	Status:	Datum: / Ontvangen:
	Onderlegger 2	Naam: -	Status: -	Datum: - / Ontvangen: -
d c b a	Onderlegger 3	Naam: -	Status: -	Datum: - / Ontvangen: -

Dit ontwerp is eigendom van Merosch, het mag niet zonder schriftelijke toestemming worden toegepast, worden gekopieerd of ter inzage worden gegeven