


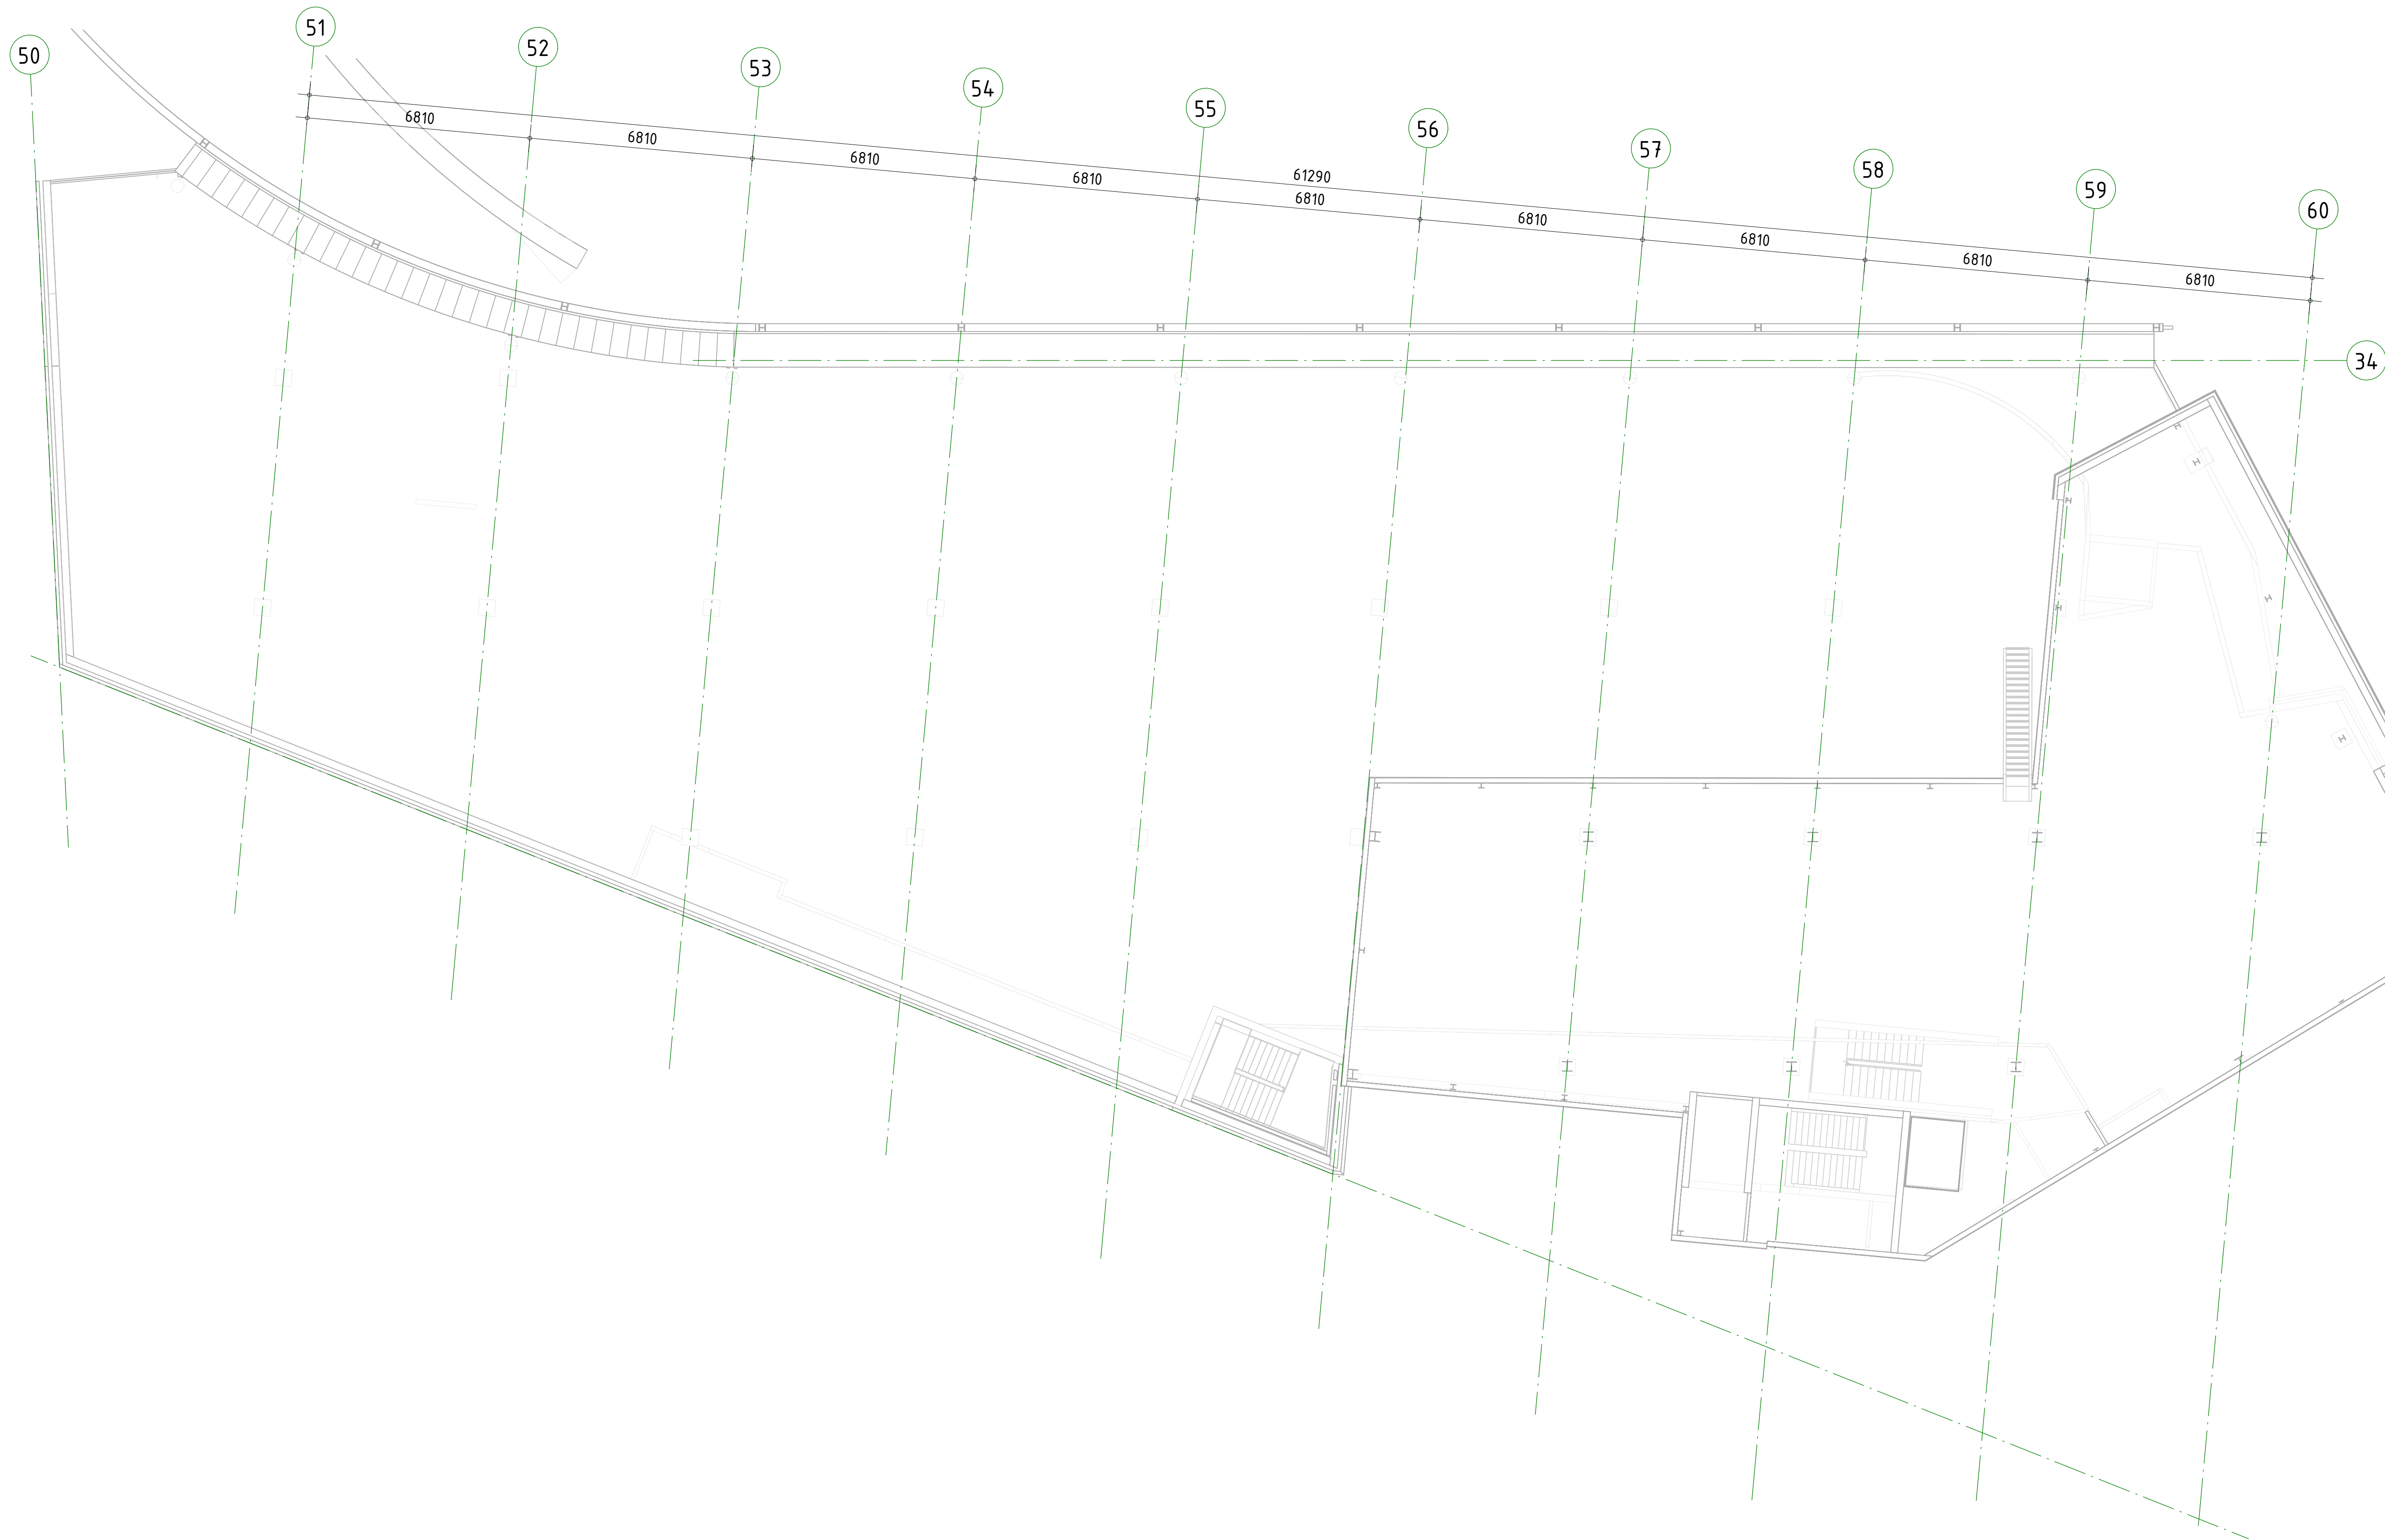

ALGEMENE OPMERKINGEN

- Alle hoogtematen t.o.v. Peil (tenzij anders aangegeven).
- Alle maten in mm (tenzij anders aangegeven).
- Voor overige maatvoering zie bouwkundige tekening(en).
- Bestaande constructie in lichtgrijs aangegeven.
- Onderliggend bouwkundigmodel: B02222-bibliotheek Hilversum-T0
- Onderliggend installatiemodel: 3354 - Renovatie bibliotheek Hilversum 30-01-2024

LEGENDA	
Beton	Overspanningsrichting(en)
Staalwerk	(b.v.g. betonvloer)
Kalkzandsteen	Kanalelplaatvloer
WVB : windoverband	Geïsoleerde systeemvloer
MV : murenkwal	Houten balklaag
	HE200A : HE200A, kolom op de constructie HE260A : HE260A, kolom onder de constructie

staalconstructie	
RENVODI STAALCONSTRUCTIE	Geldende voorschriften : Bouwbesluit 2012
Constructiedeel: Staalwalfteel	Laagverbinding: Afmetingen en berekening vips aanmeester
Plaatprofiel en afmetingen: S235	Laagverbinding: Afmetingen en berekening vips aanmeester
Koker- en buisprofielen: S235	Alle lassen: $a \times b \times c$, min 5 mm
Thefliggers	
Koker- en buisprofielen verbonden met geschroefde of gelaste verbindingen	tenzij anders aangegeven
Bouverbinding	Afmetingen en berekening vips aanmeester
Bouten en moeren	4.6
Ankers	4.6

RENVODI BETONCONSTRUCTIE	Geldende voorschriften : Bouwbesluit 2012
Algemene gegevens	
- Ondersteuning en stabiliteitsvoorzieningen tijdens uitvoering volgens werkplan van de aanmeester.	
- Betonwalfteel/walklasse conform onderstaande tabel, tenzij anders aangegeven.	

Constructiedeel	Betonwalfteel	Milieuklasse
Vloer	C30/37	
Wand	C30/37	

BRANDWERENDHEID noorddraagconstructie		
Onderdeel	Eis	Eis = tijdsduur van de brandwerendheid met betrekking tot bezinken in minuten
- bouwdeel a	120 min.	
- bouwdeel b	90 min.	



omschrijving wijziging	datum	getekend
	E	
	D	
	C	
Indiening OA	B 20-06-2024	C.v.K.
Definitief	A 13-06-2024	C.v.K.

Strackee bouwadvisbureau	Definitief
BV Bouwadviesbureau Strackee Kleinsingel 101 1015 CH Amsterdam 020-6233151	project Goisische Brink, Hilversum
info@strackee.nl www.strackee.nl	ontwerp Bibliotheek Hilversum
onderwerp 2e verdieping bouwdeel b	architect BRIQUE architecten
	formaat A0
	schaal As. Indicatief
	datum 07-06-2024
	fase Opleveringsaanvraag
	projectleider B.Oij
	tekenaar C.v.K.
	prijs 923126
	tekeningsnr. 0A-102d
	wjz. B