

LEGENDA

	Beton		Overspanningsrichting(en)	
	Metaalwerk		: Luchtig betondek	
	Kalkzandsteen		: Kanaalplaatvloer	
	WVB		: Geluidende systeemvloer	
	WV		: Heffen baklaag	
	vinyleerband monestvast			


HE200A : HE200A, kolon op de constructie
 HE260A : HE260A, kolon onder de constructie

RENVOEI STAALCONSTRUCTIE		Geldende voorschriften	Bouwbesluit 2012
Constructiehoofd	Staalwielhoofd	Losverbinding	Afmetingen en berekening vligs aanneem.
Flensproef en afstapfel	525	Beslag aanpassen aan staalwielhoofd.	
Kraak- en draagafmetingen	535	Alle lasen $\Delta L \geq 0,5 \times l$, min. 5 mm	
THO-rijgers			
Kraak- en draagafmetingen vliegplaat/vliegwinkel			
Flens anders aangevoerd			
Beulverbinding	Afmetingen en berekening vligs aanneem.		
Bouten en moeren	4,6		
Anders	4,6		
Opervlakte behandeling	behandeling volgens bestek		

RENVODI BETONCONSTRUCTIE		Geldende voorschriften : Bouwbesluit 2012	
Algemene gegevens: - Ondersteuning- en stabiliteitsvoorzieningen tijdens uitvoering volgens werkplan van de aannemer. - Betrekwaliteit/minutklasse conform onderstaande tabel, tenzij anders aangegeven.			

Constructiedeel	Betekwaamheid:	Milieuklasse:
Vloer	C30/37	
Wand	C30/37	

BRANDWERENDEIJD Hoofddraagconstructie		
Onderdeel	Eis	Eis = tijdsduur van de brandwerendheid met betrekking tot bezwijken in minuten.
- bouwdeel a	120 min.	
- bouwdeel b	90 min.	

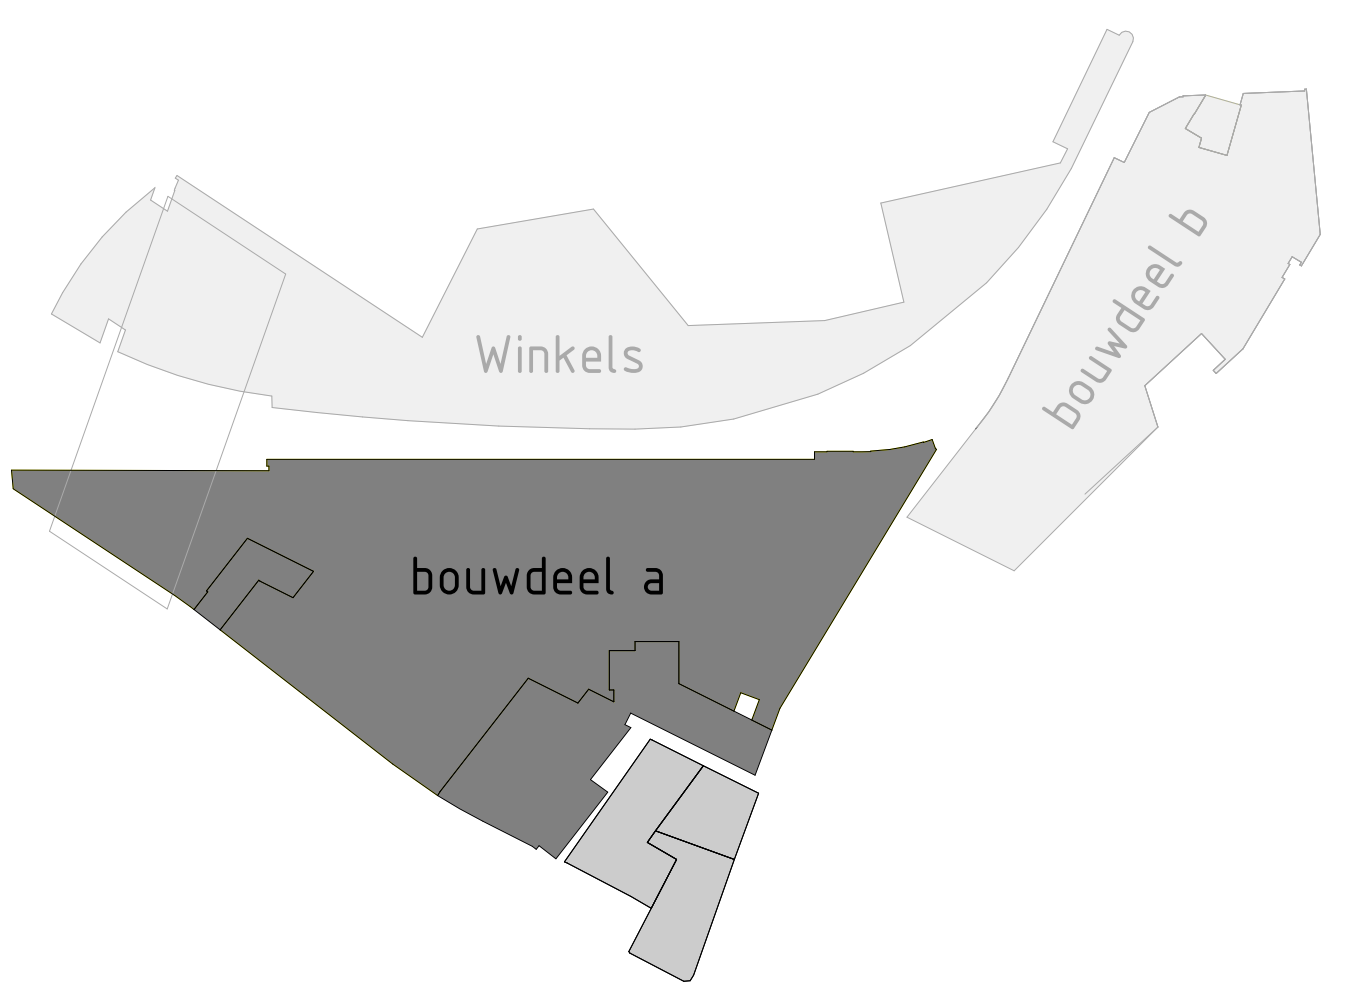

omschrijving wijziging	datum	getekend door
	E	
	D	
	C	
afwijking OA	B 20-04-2024	CvK
afwijking	A 19-04-2024	CvK



Strackee

bouwadviesbureau

Definitieve

project Goosische Brink, Hilversum opdrachtgever Bibliotheek Hilversum architect BRIQUE architecten	terrein Bc/150 schaal A5 indicatief datum 01-08-2024 fase Ontwerpseisenfase projectleider B.O. takenzaker C. v. K.
--	--

orderwerp

Begane grondvloer bouwdeel a

tekeningnr.

OA-100a

WOP

B