



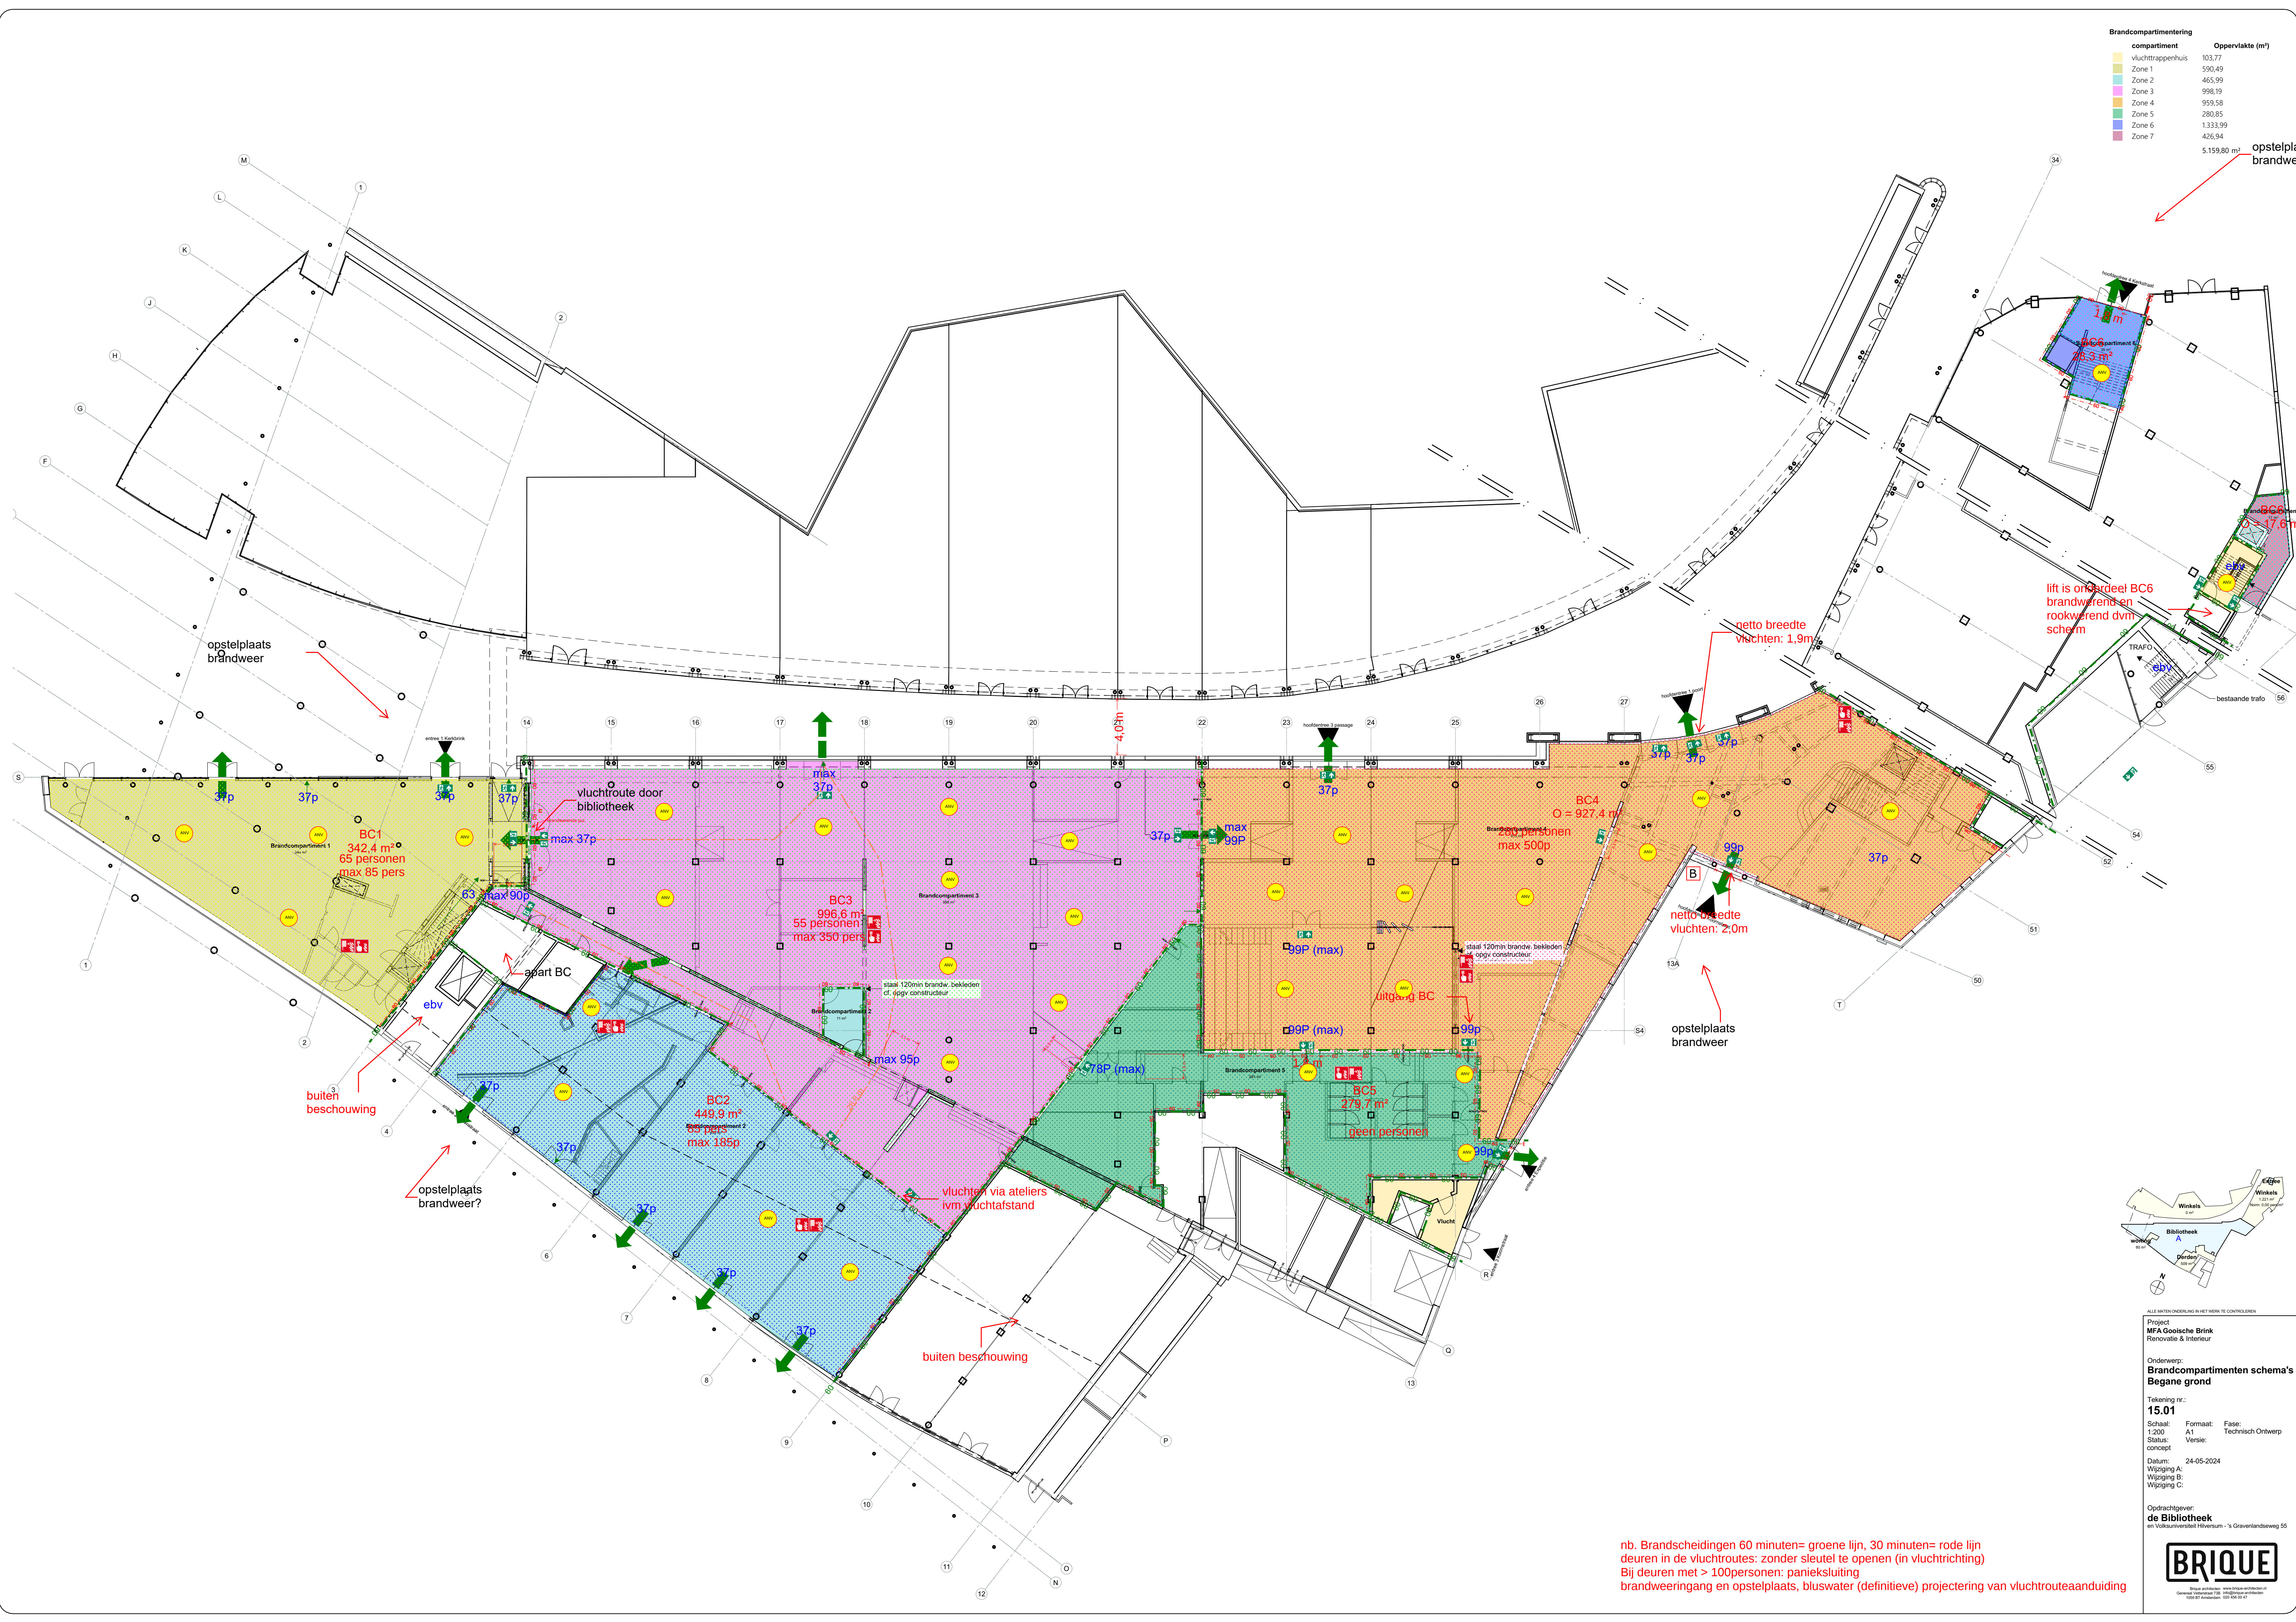

Brandcompartimentering		
compartment		Oppervlakte (m²)
vluchtrappenhuis		103,77
Zone 1		590,49
Zone 2		465,99
Zone 3		998,19
Zone 4		959,58
Zone 5		280,85
Zone 6		1.333,99
Zone 7		426,94
		5.159,80 m² opstelplaats brandweer?

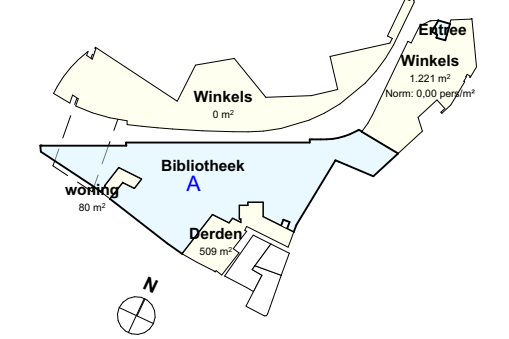

ALLE MATEN ONDERLING IN HET WERK TE CONTROLLEREN

Project
MFA Goosche Brink
Renovatie & Interieur

Onderwerp:
**Brandcompartimenten schema's
Begane grond**


Tekening nr.:
15.01

Schaal: 1:200
Formaat: A1
Fase: Technisch Ontwerp
Status: concept
Datum: 24-05-2024
Wijziging A:
Wijziging B:
Wijziging C:


Opdrachtgever:
de Bibliotheek
en Volksuniversiteit Hilversum - 's Gravenlandseweg 55



nb. Brandscheidingen 60 minuten= groene lijn, 30 minuten= rode lijn
deuren in de vluchtroutes: zonder sleutel te openen (in vluchtrichting)
Bij deuren met > 100 personen: panieksluiting
brandweeringang en opstelplaats, bluswater (definitieve) projectering van vluchtrouteaanduiding

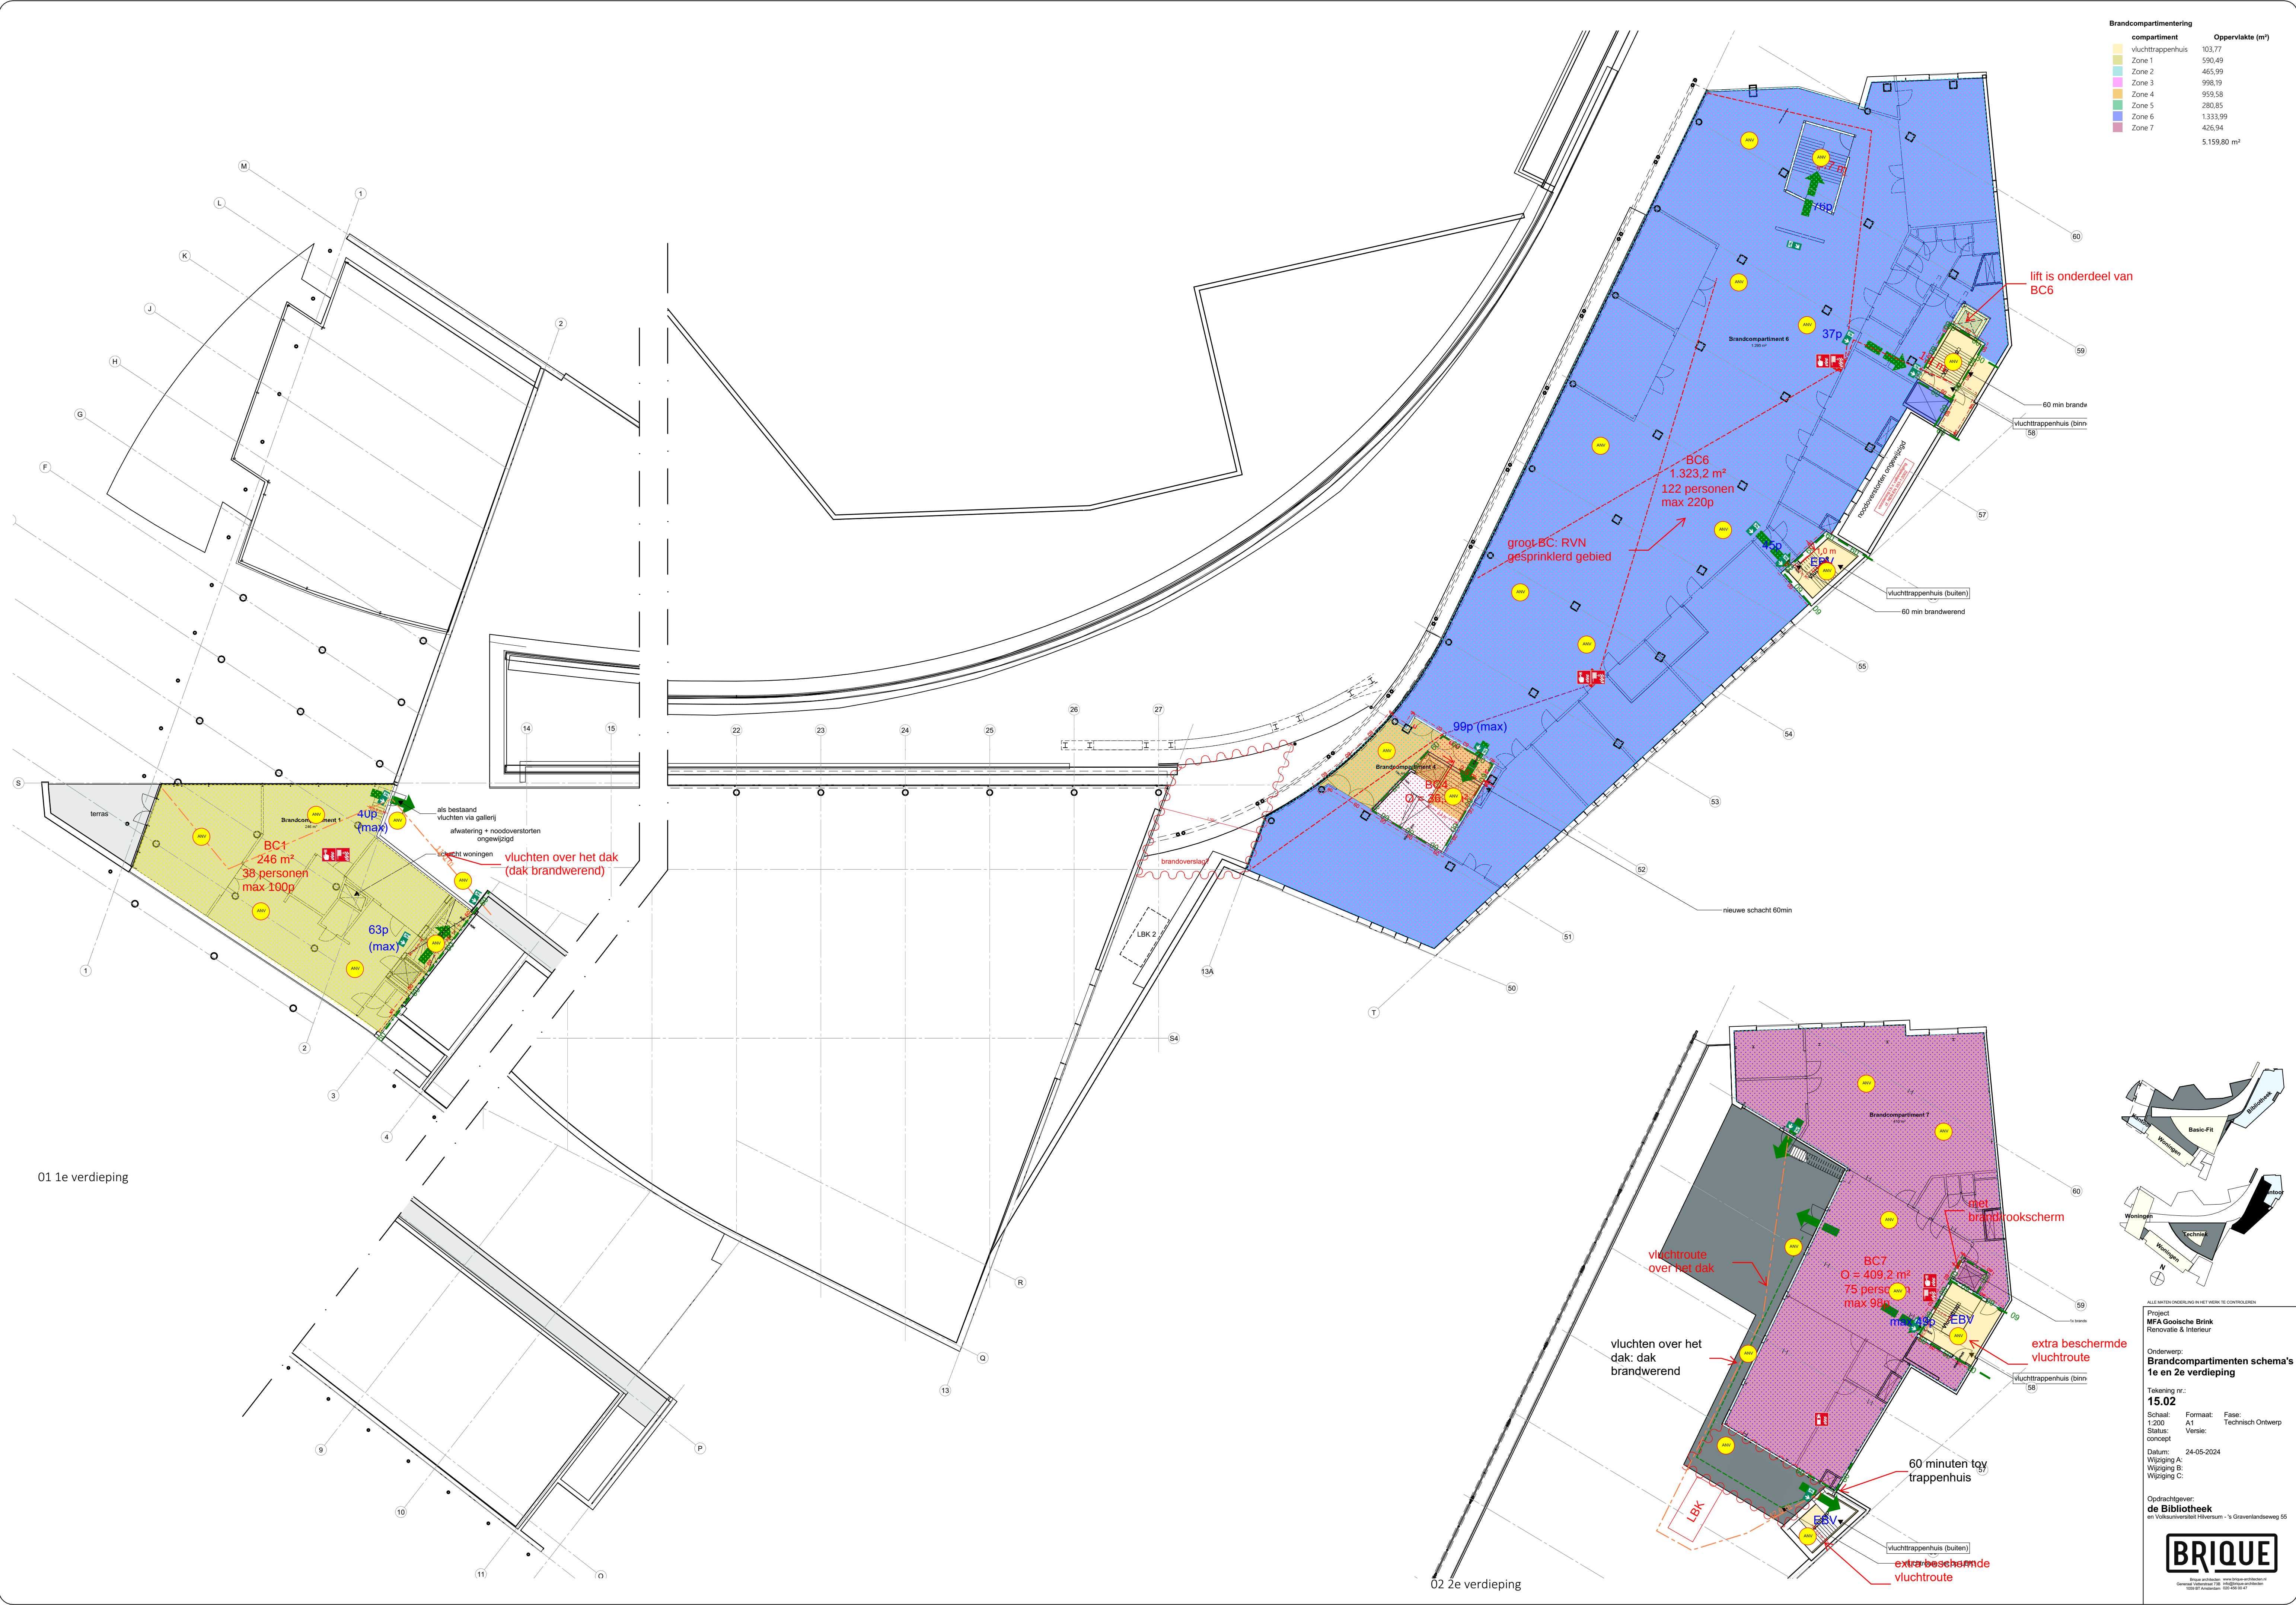

Brandcompartimentering		
compartment		Oppervlakte (m²)
vluchtrappenhuis		103,77
Zone 1		590,49
Zone 2		465,99
Zone 3		998,19
Zone 4		959,58
Zone 5		280,85
Zone 6		1.333,99
Zone 7		426,94
		5.159,80 m²

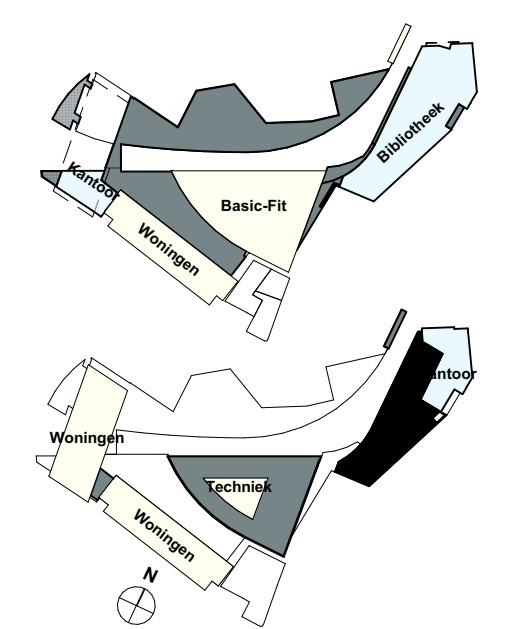

ALLE MATEN OVERNEMING IN HET WERK TE CONTROLLEREN

Project:
MFA Gooische Brink
Renovatie & Interieur

Onderwerp:
Brandcompartimenten schema's 1e en 2e verdieping

Tekening nr.:
15.02

Schaal:	Formaat:	Fase:
1:200	A1	Technisch Ontwerp
Status:	Versie:	
concept		

Datum: 24-05-2024
Wijziging A:
Wijziging B:
Wijziging C:

Opdrachtgever:
de Bibliotheek
en Volksuniversiteit Hilversum - 's Gravenlandseweg 55

BRIQUE
Brique architecten
www.brique-architecten.nl
Gedrukt op papier van 100% gerecycled papier
100% BP-inkjetvriendelijk 100% ISO 14001:2015