


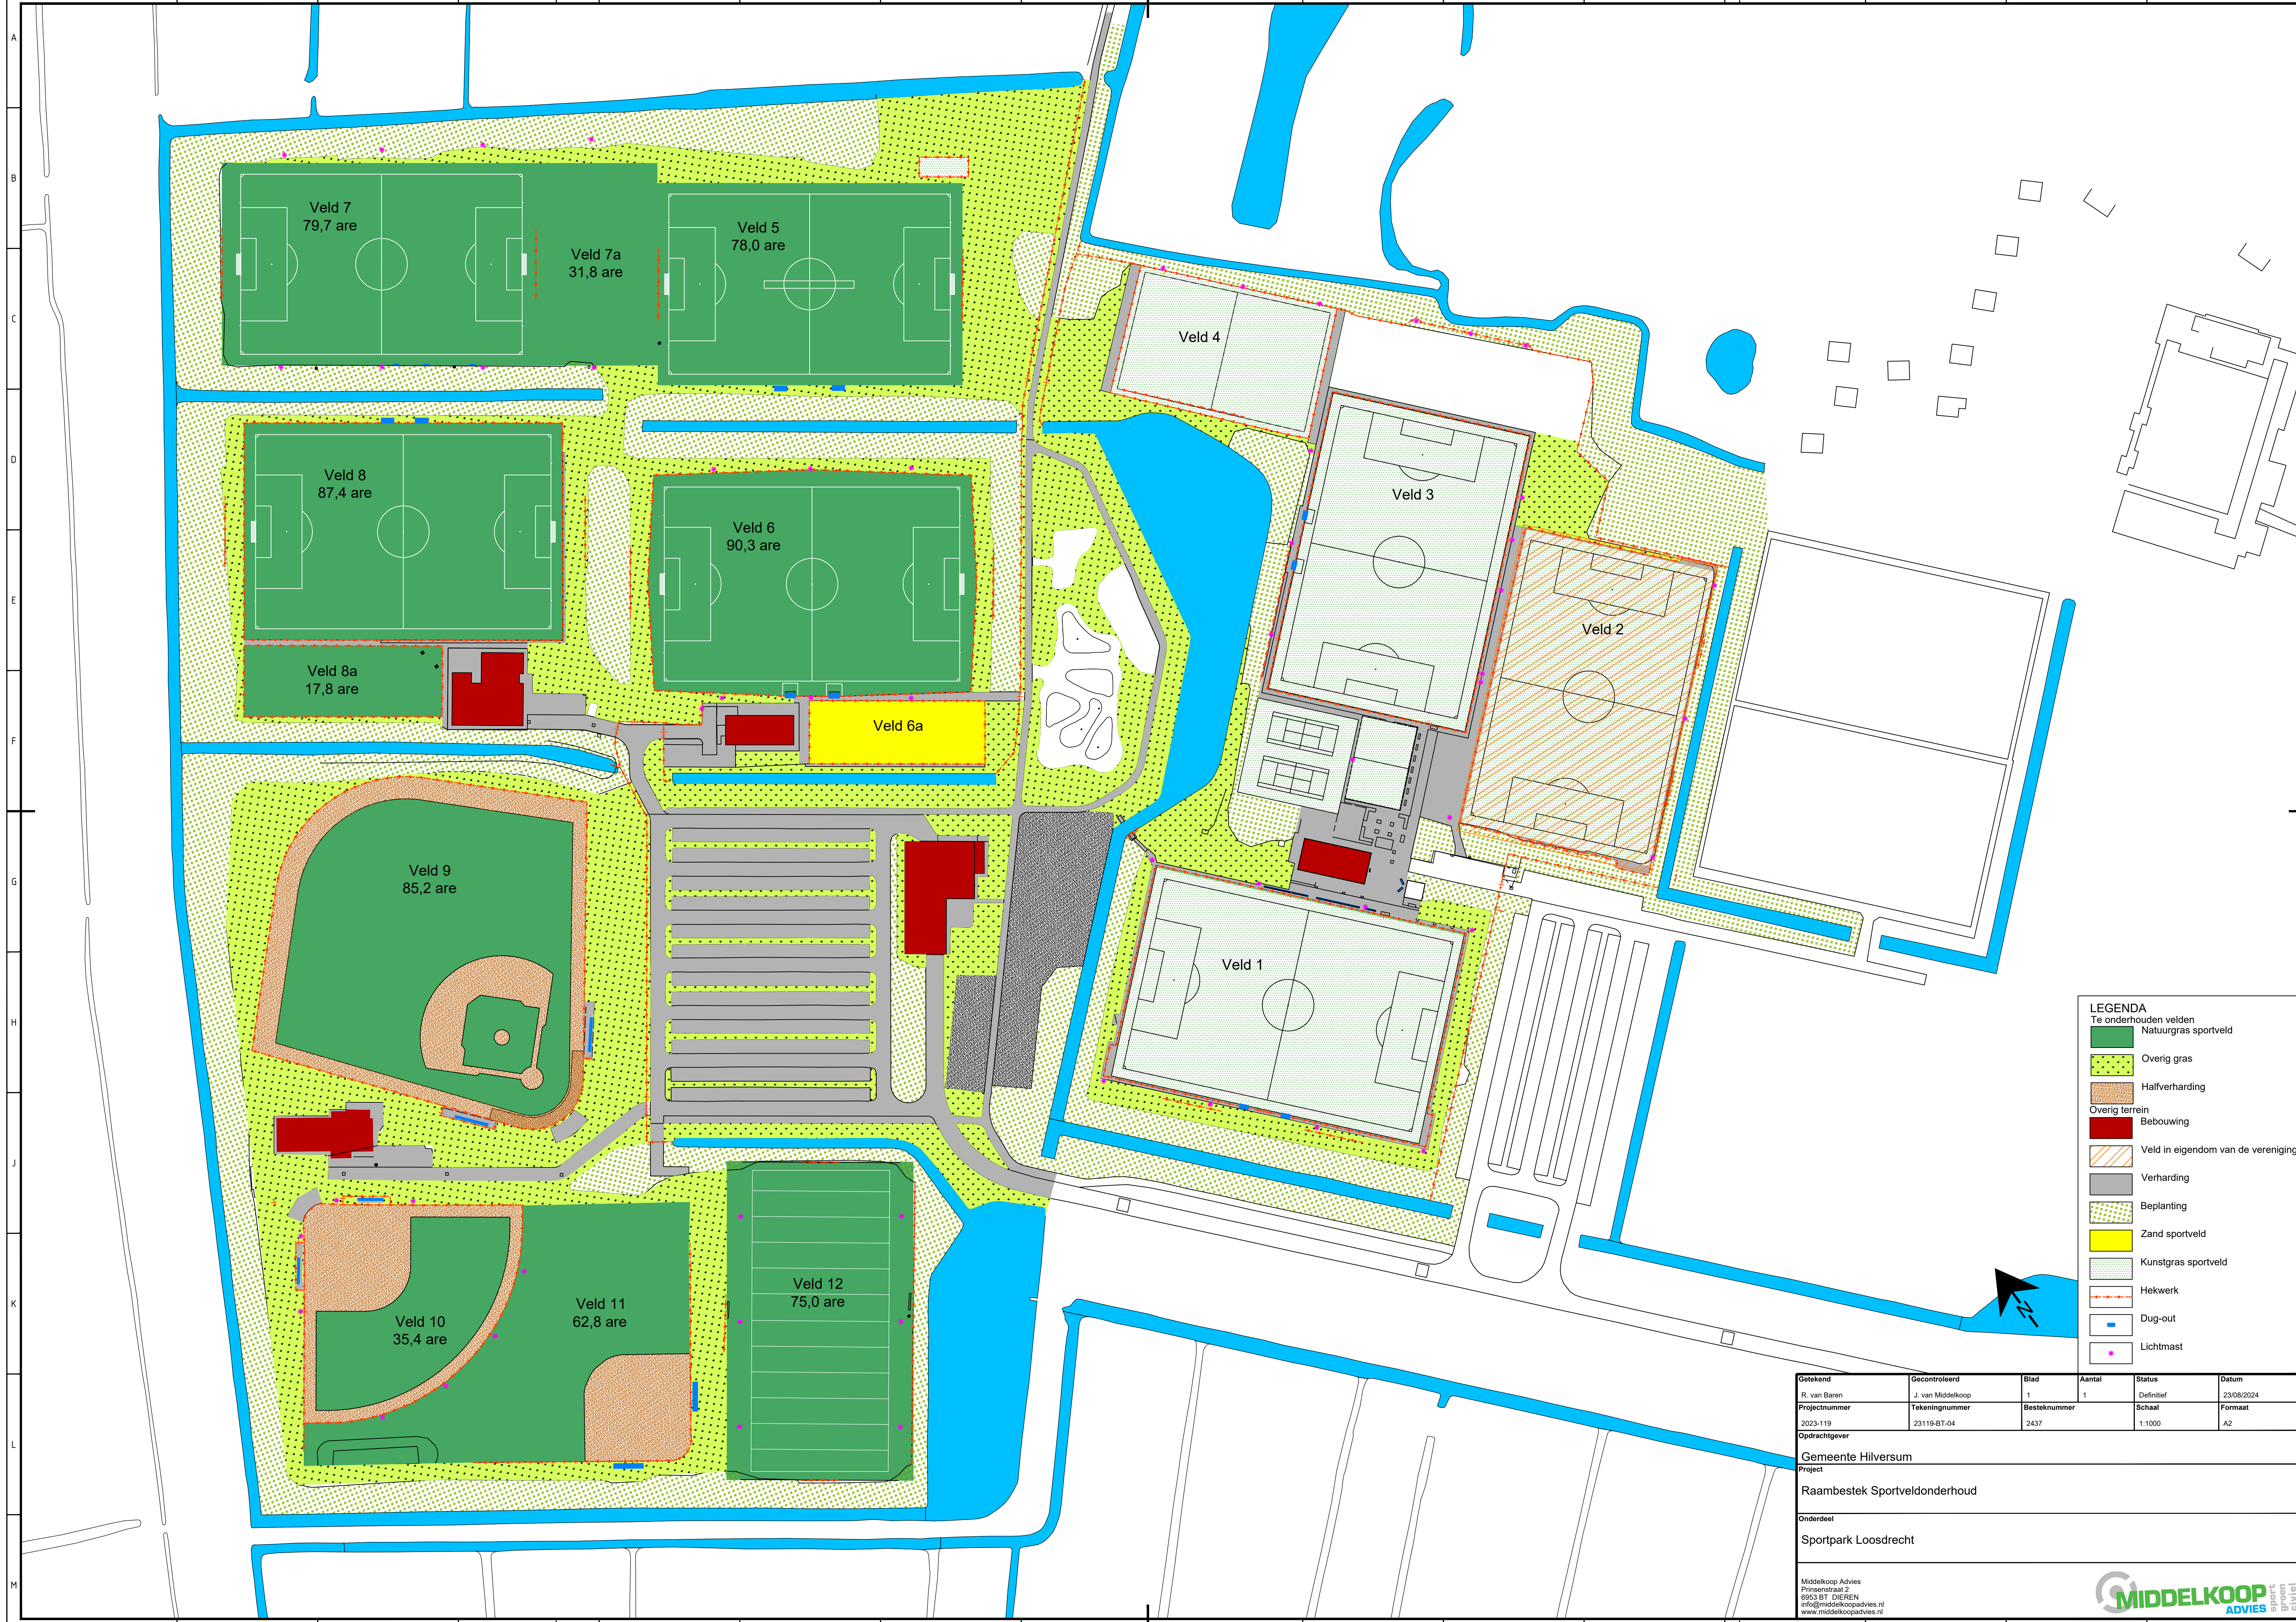

- LEGENDA**
- Te onderhouden velden**
- Natuurgras sportveld
 - Overig gras
 - Halfverharding
- Overig terrein**
- Bebouwing
 - Veld in eigendom van de vereniging
 - Verharding
 - Bepplanting
 - Zand sportveld
 - Kunstgras sportveld
 - Hekwerk
 - Dug-out
 - Lichtmast

Getekend	Gecontroleerd	Blad	Aantal	Status	Datum
R. van Baren	J. van Middelkoop	1	1	Definitief	23/08/2024
Projectnummer	Tekeningnummer	Besteknummer	Schaal	Formaat	
2023-119	23119-BT-04	2437	1:1000	A2	
Opdrachtgever					
Gemeente Hilversum					
Project					
Raambestek Sportveldonderhoud					
Onderdeel					
Sportpark Loosdrecht					
Middelkoop Advies Prinsesstraat 2 6953 BT DIERKEN info@middelkoopadvies.nl www.middelkoopadvies.nl					

