


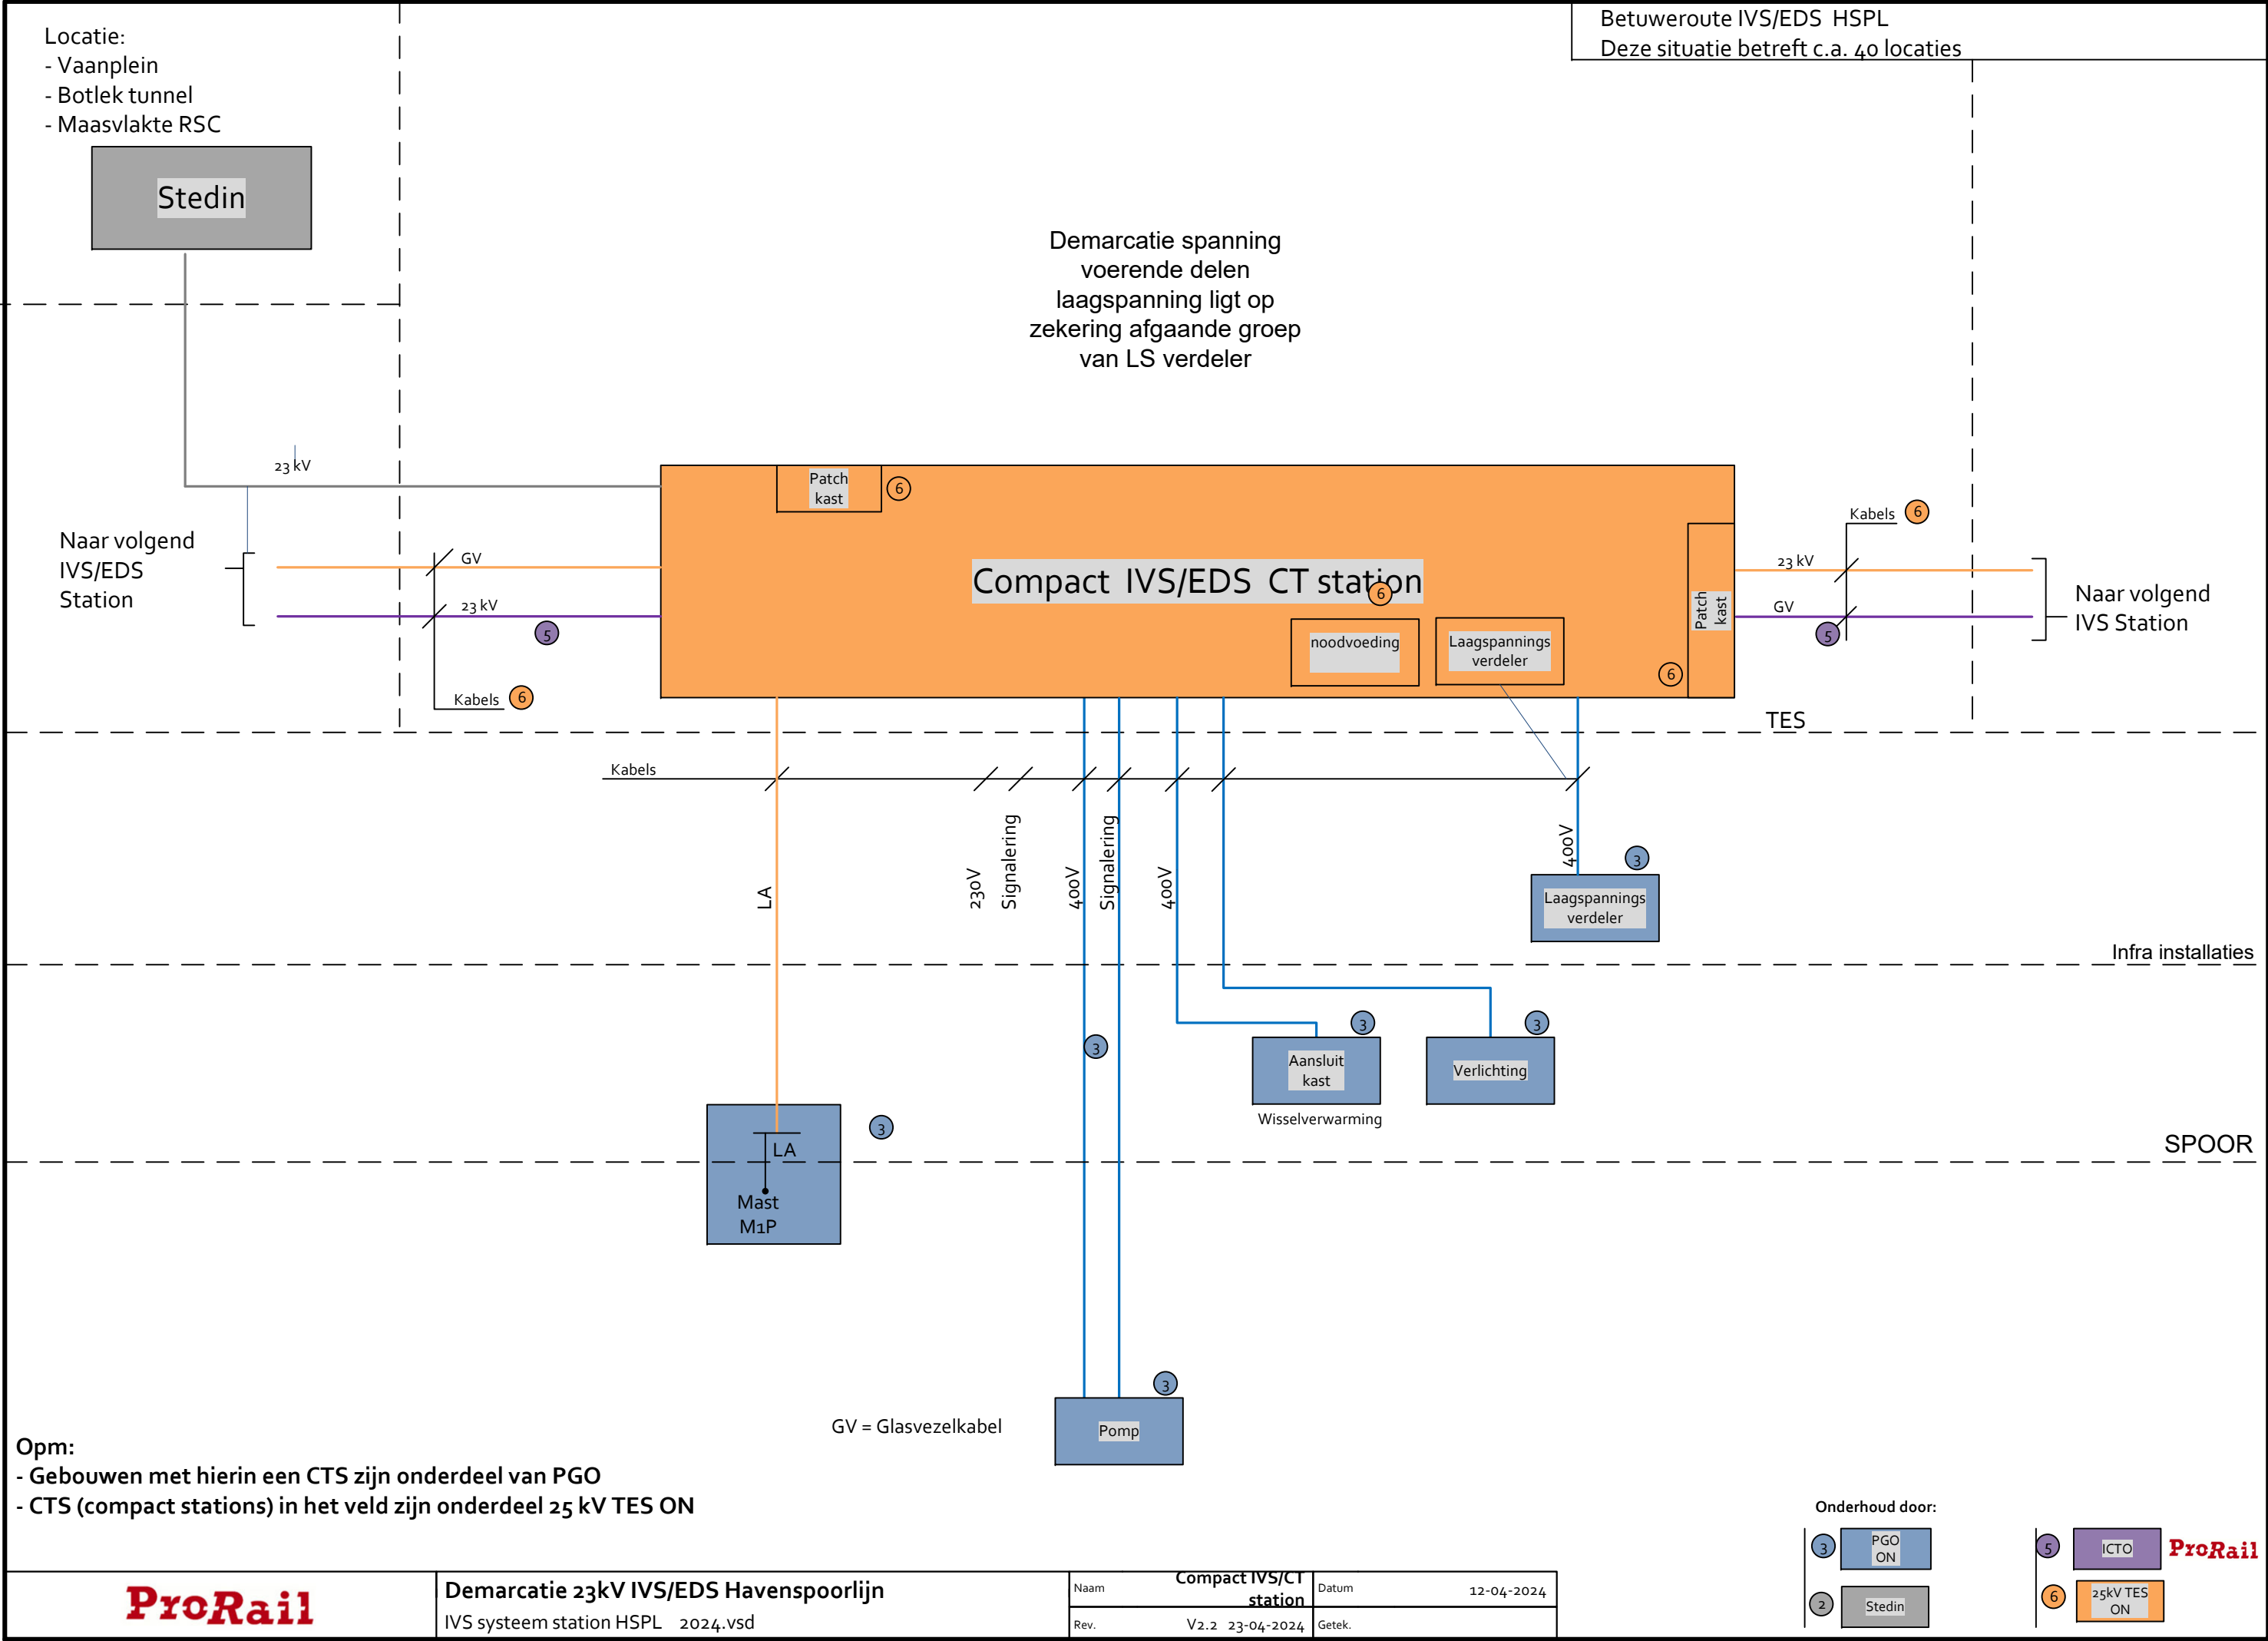


locatie:
Vaantplein
Bottlek tunnel
Maasvlakte RSC

Stedin

Betuweroute IVS/EDS HSPL.
Deze situatie betreft c.a. 15 locaties

Demarcatie spanning
voerende delen
laagspanning ligt op
secundaire zijde MS trafo

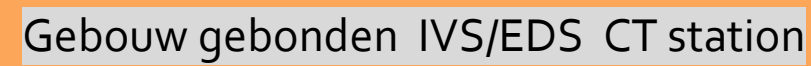

Naar volgend
IVS Station

Naar volgend
- IVS Station

TES

Infra installaties

SPOOR |


Opm:

- Gebouwen met hierin een CTS zijn onderdeel van PGO
- CTS (compact stations) in het veld zijn onderdeel 25 kV TES ON

GV = Glasvezelkabel

Pon

Onderhoud door:

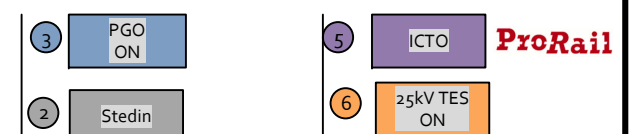

ProRail

Demarcatie 23kV IVS/EDS Havenspoorlijn
IVS systeem station HSPL 2024.vsd

Naam	Gebouw gebonden IVS/CT	Datum	12-04-2024
Rev.	V2.2 23-04-2024	Getek.	