



Bijlage e: Specificatie pompput HDPE

Planmatig vervangen en aanbrengen van nieuwe pompputten vallen buiten deze overeenkomst. Mocht incidenteel in het geval van een calamiteit of het aansluiten van een pand in het buitengebied een gehele pompput vervangen of aangebracht worden, gebeurt dit tegen de opgegeven verrekenprijs welke ingevuld is op de inschrijfstaat.

Onderstaande uitgangspunten worden gehanteerd:



- HDPE pompput, rond 800 mm, Diepte 1450, incl. verjonging (h=300) naar rond 630mm voorzien van: Opdrijfrand rond 1100 mm, 3x toevoer rond 125 mm, 2x dop rond 125, 1x persuitlaat rond 101.8 mm (inw.) en 2x kabeldoorvoermof rond 50mm. Put dient te beschikken over een minimale pendelberging van 500mm.
- op de PE-put wordt naadloos een betonnen afdekplaat aangebracht t.b.v. putrand. Indien nodig met een betonnen sokkel ten behoeve van de buitenopstellingkast;
- op de afdekplaat wordt een gietijzeren putrand incl. bijhorend deksel aangebracht bestemd voor verkeersklasse D400;
- vrijvervalleidingen worden door middel van een spie-mof verbinding en een rubberen afdichting met de put verbonden;
- alle doorgangen van leidingen en mantelbuizen van de put naar buiten of naar de installatiekast, zowel aan de binnen- als buitenzijde, dienen gas- en vochtdicht te zijn,
- indien de situatie dit vereist, regelt de opdrachtnemer een vervangende pompinstallatie om het rioolwater over te pompen naar een andere put, of regelt de opdrachtnemer de lozingsgarantie van de aangesloten panden;
- wanneer er graafwerkzaamheden plaatsvinden, verzorgt opdrachtnemer een klic melding,
- opdrachtnemer informeert de bewoners minimaal 7 dagen voor de graafwerkzaamheden en stelt tijdens de uitvoering een contactpersoon beschikbaar die permanent bereikbaar is en bevoegd is om besluiten te nemen namens de opdrachtnemer;
- de omgeving dient in oorspronkelijke staat achter gelaten te worden na de uitvoering van de werkzaamheden.

Tekening Principe HDPE put

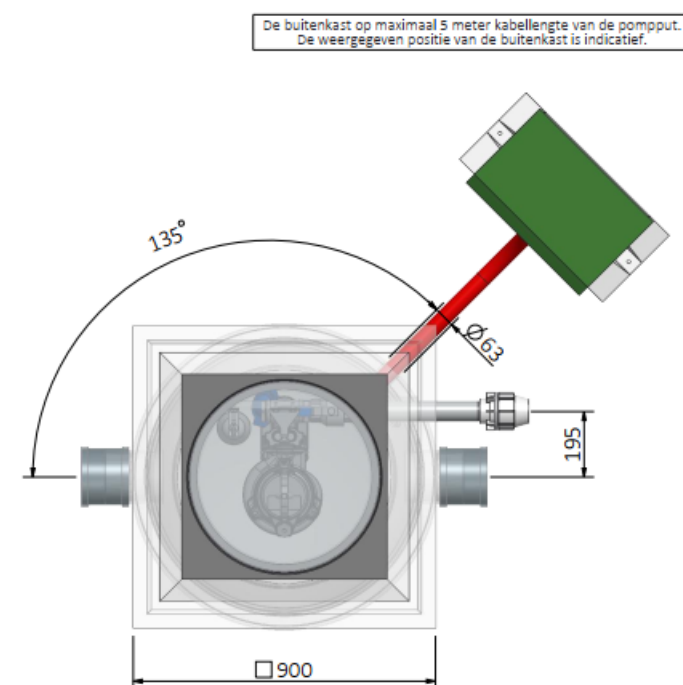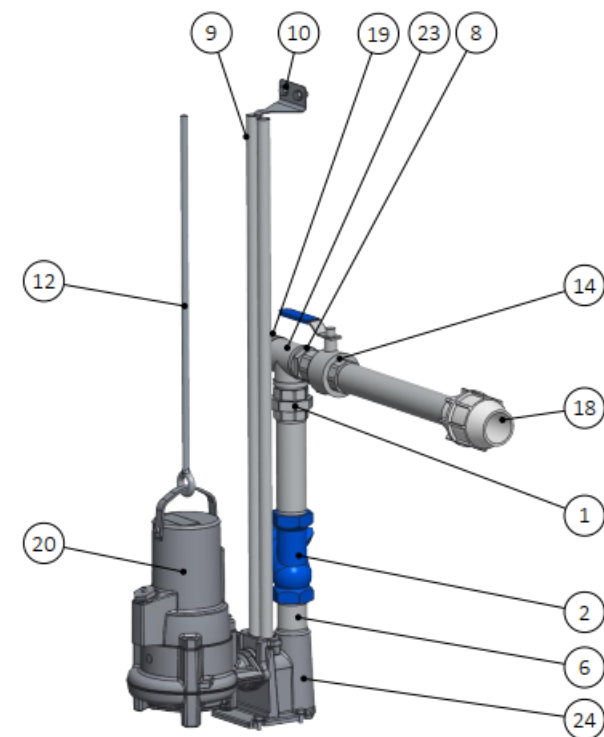


Bovenaanzicht

Door opdrachtgever/aannemer:
-Het lossen, plaatsen en waterdicht samenbouwen van de pompput.
De meegeleverde rubberringafdichting toepassen tussen PE pompput en betonplaat.
-Het aansluiten van de persleiding op de reinigriolering.
Opmerking:
-De weergegeven kleuren in de tekening zijn indicatief, deze kunnen afwijken van de werkelijkheid.

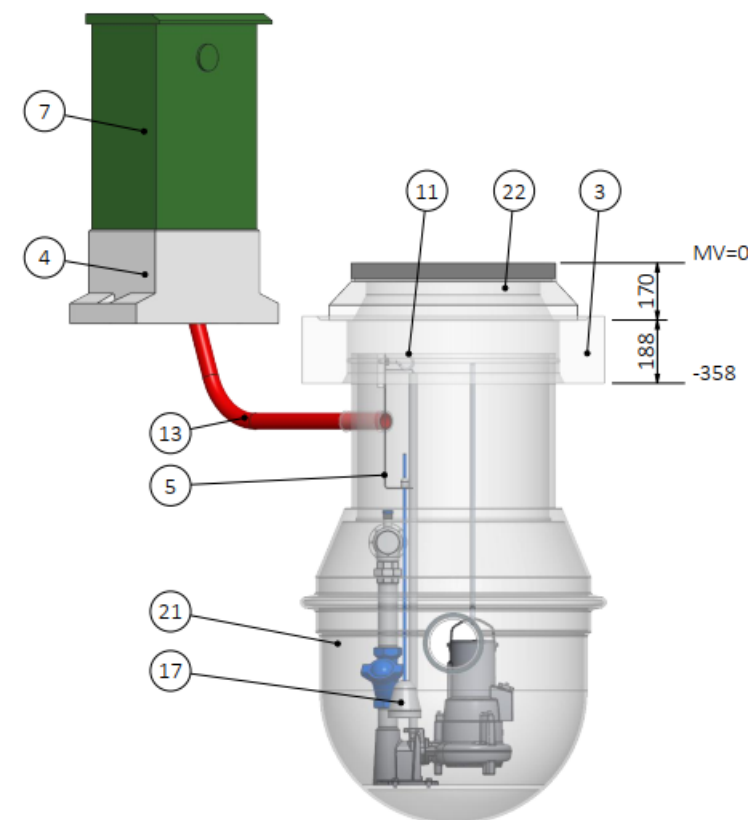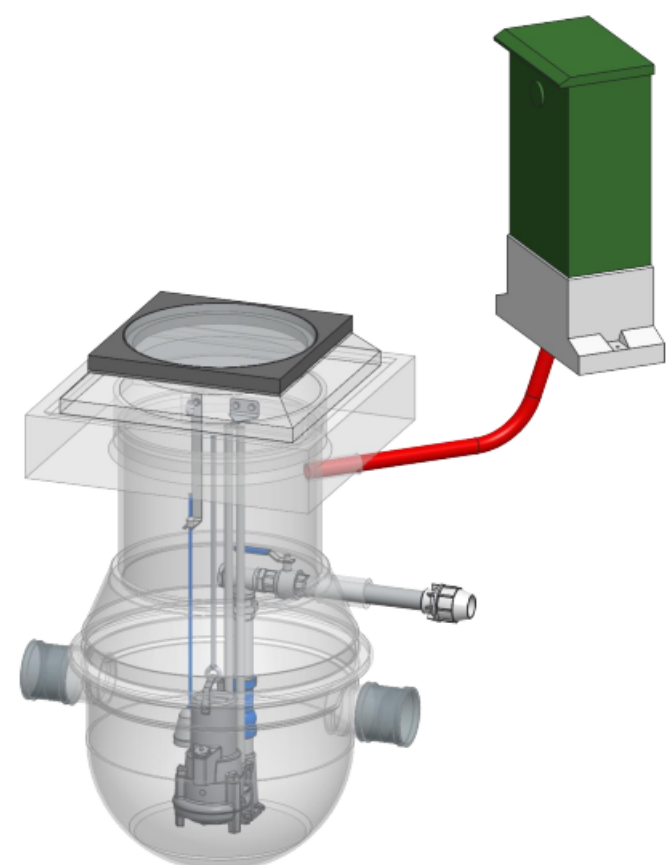

Zijaanzicht

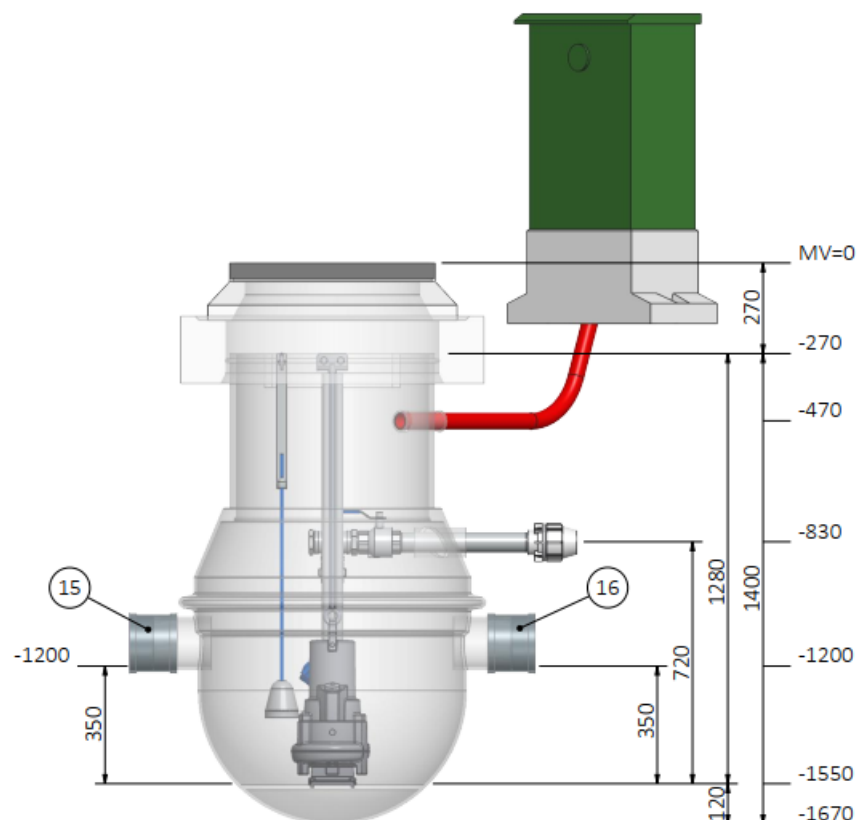

Vooraanzicht

24	1	Voetbocht 50/G2	Gietijzer
23	1	T-stuk 90° 2" bi/bi/bi	RVS 316
22	1	Putrand, dagmaat Ø520, hoogte 170mm	Gietijzer-Beton
21	1	Pompput Ø800	PE
20	1	Pomp CP3057HT, MP3068HT, DP3069HT, MP3069HT of NP3069SH	Diverse
19	1	Plug bu 2"	RVS 316
18	1	Overgangskoppeling Ø63x2" bi of Ø75x2" bi of Ø90x2" bi	PE
17	1	Open bel	Gietijzer
16	1	Mof Ø160, rechts	PVC
15	1	Mof Ø160, links	PVC
14	1	Kogelkraan DN50 2" bi/bi	RVS 316
13	1	Kabelbeschermbuis Ø50x41mm, v.v. trekkoord	PE
12	1	Hijsketting 0,2 ton, gecertificeerd	A4
11	1	Haak M10	A4
10	1	Geleidebuisbevestiging 3/4"	RVS 316
9	2	Geleidebuis 3/4"	RVS 304
8	1	Dubbele nippel 2" bu/bu	RVS 316
7	1	Buitenkast DRF, 640x425x270mm (hxbxd), volgens elektrische tekening	RVS 304
6	3	Buis Ø60,3 2" bu/bu	RVS 304
5	1	Beugel open bel	RVS 304
4	1	Betonvoet DRF	Beton
3	1	Betonplaat 900x900 met rubberring	Beton
2	1	Balkkeerklep DN50 2" bi/bi	Gietijzer
1	1	3-delige koppeling 2" bu/bi	RVS 316
Pos.	Aant.	Omschrijving	Materiaal