


Bijlage f: Specificatie standaard leidingwerk minigemalen

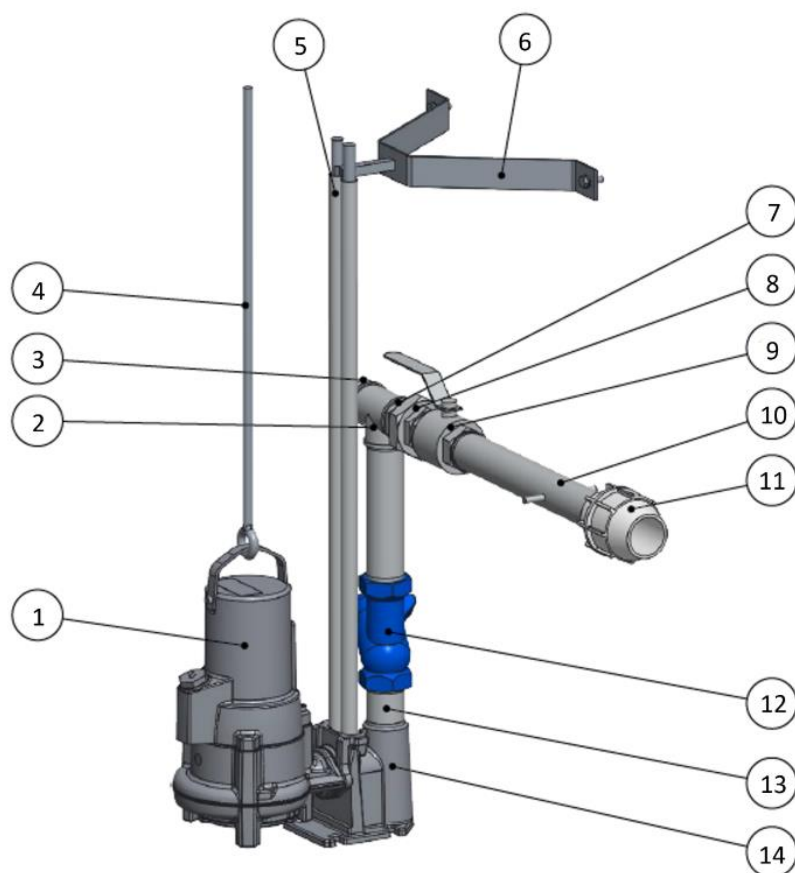

#	Omschrijving:	Materiaal:
1	Pomp	Div.
2	T-stuk 90°, 2" bi	RVS316
3	Plug 2, bu	RVS316
4	Hijsketting 0,2 ton, gecertificeerd	A4
5	Geleidebuis 3/4"	RVS304
6	Halsbeugel	RVS316
7	Dubbele nippel bu 2"	RVS316
8	3-Delige koppeling bi-bu 2"	RVS316
9	Kogelkraan 2" bi	RVS316
10	Buis Ø60,3 2" bu/bu, met nokken	RVS316
11	Overgangskoppeling Ø63x2" bi of Ø75x2" bi of Ø90x2" bi	RVS316
12	Balkeerklap DN50 2" bi/bi,	RVS316
13	Buis Ø60,3 2" bu/bu	RVS316
14	Voetbocht Flygt DN50	GY