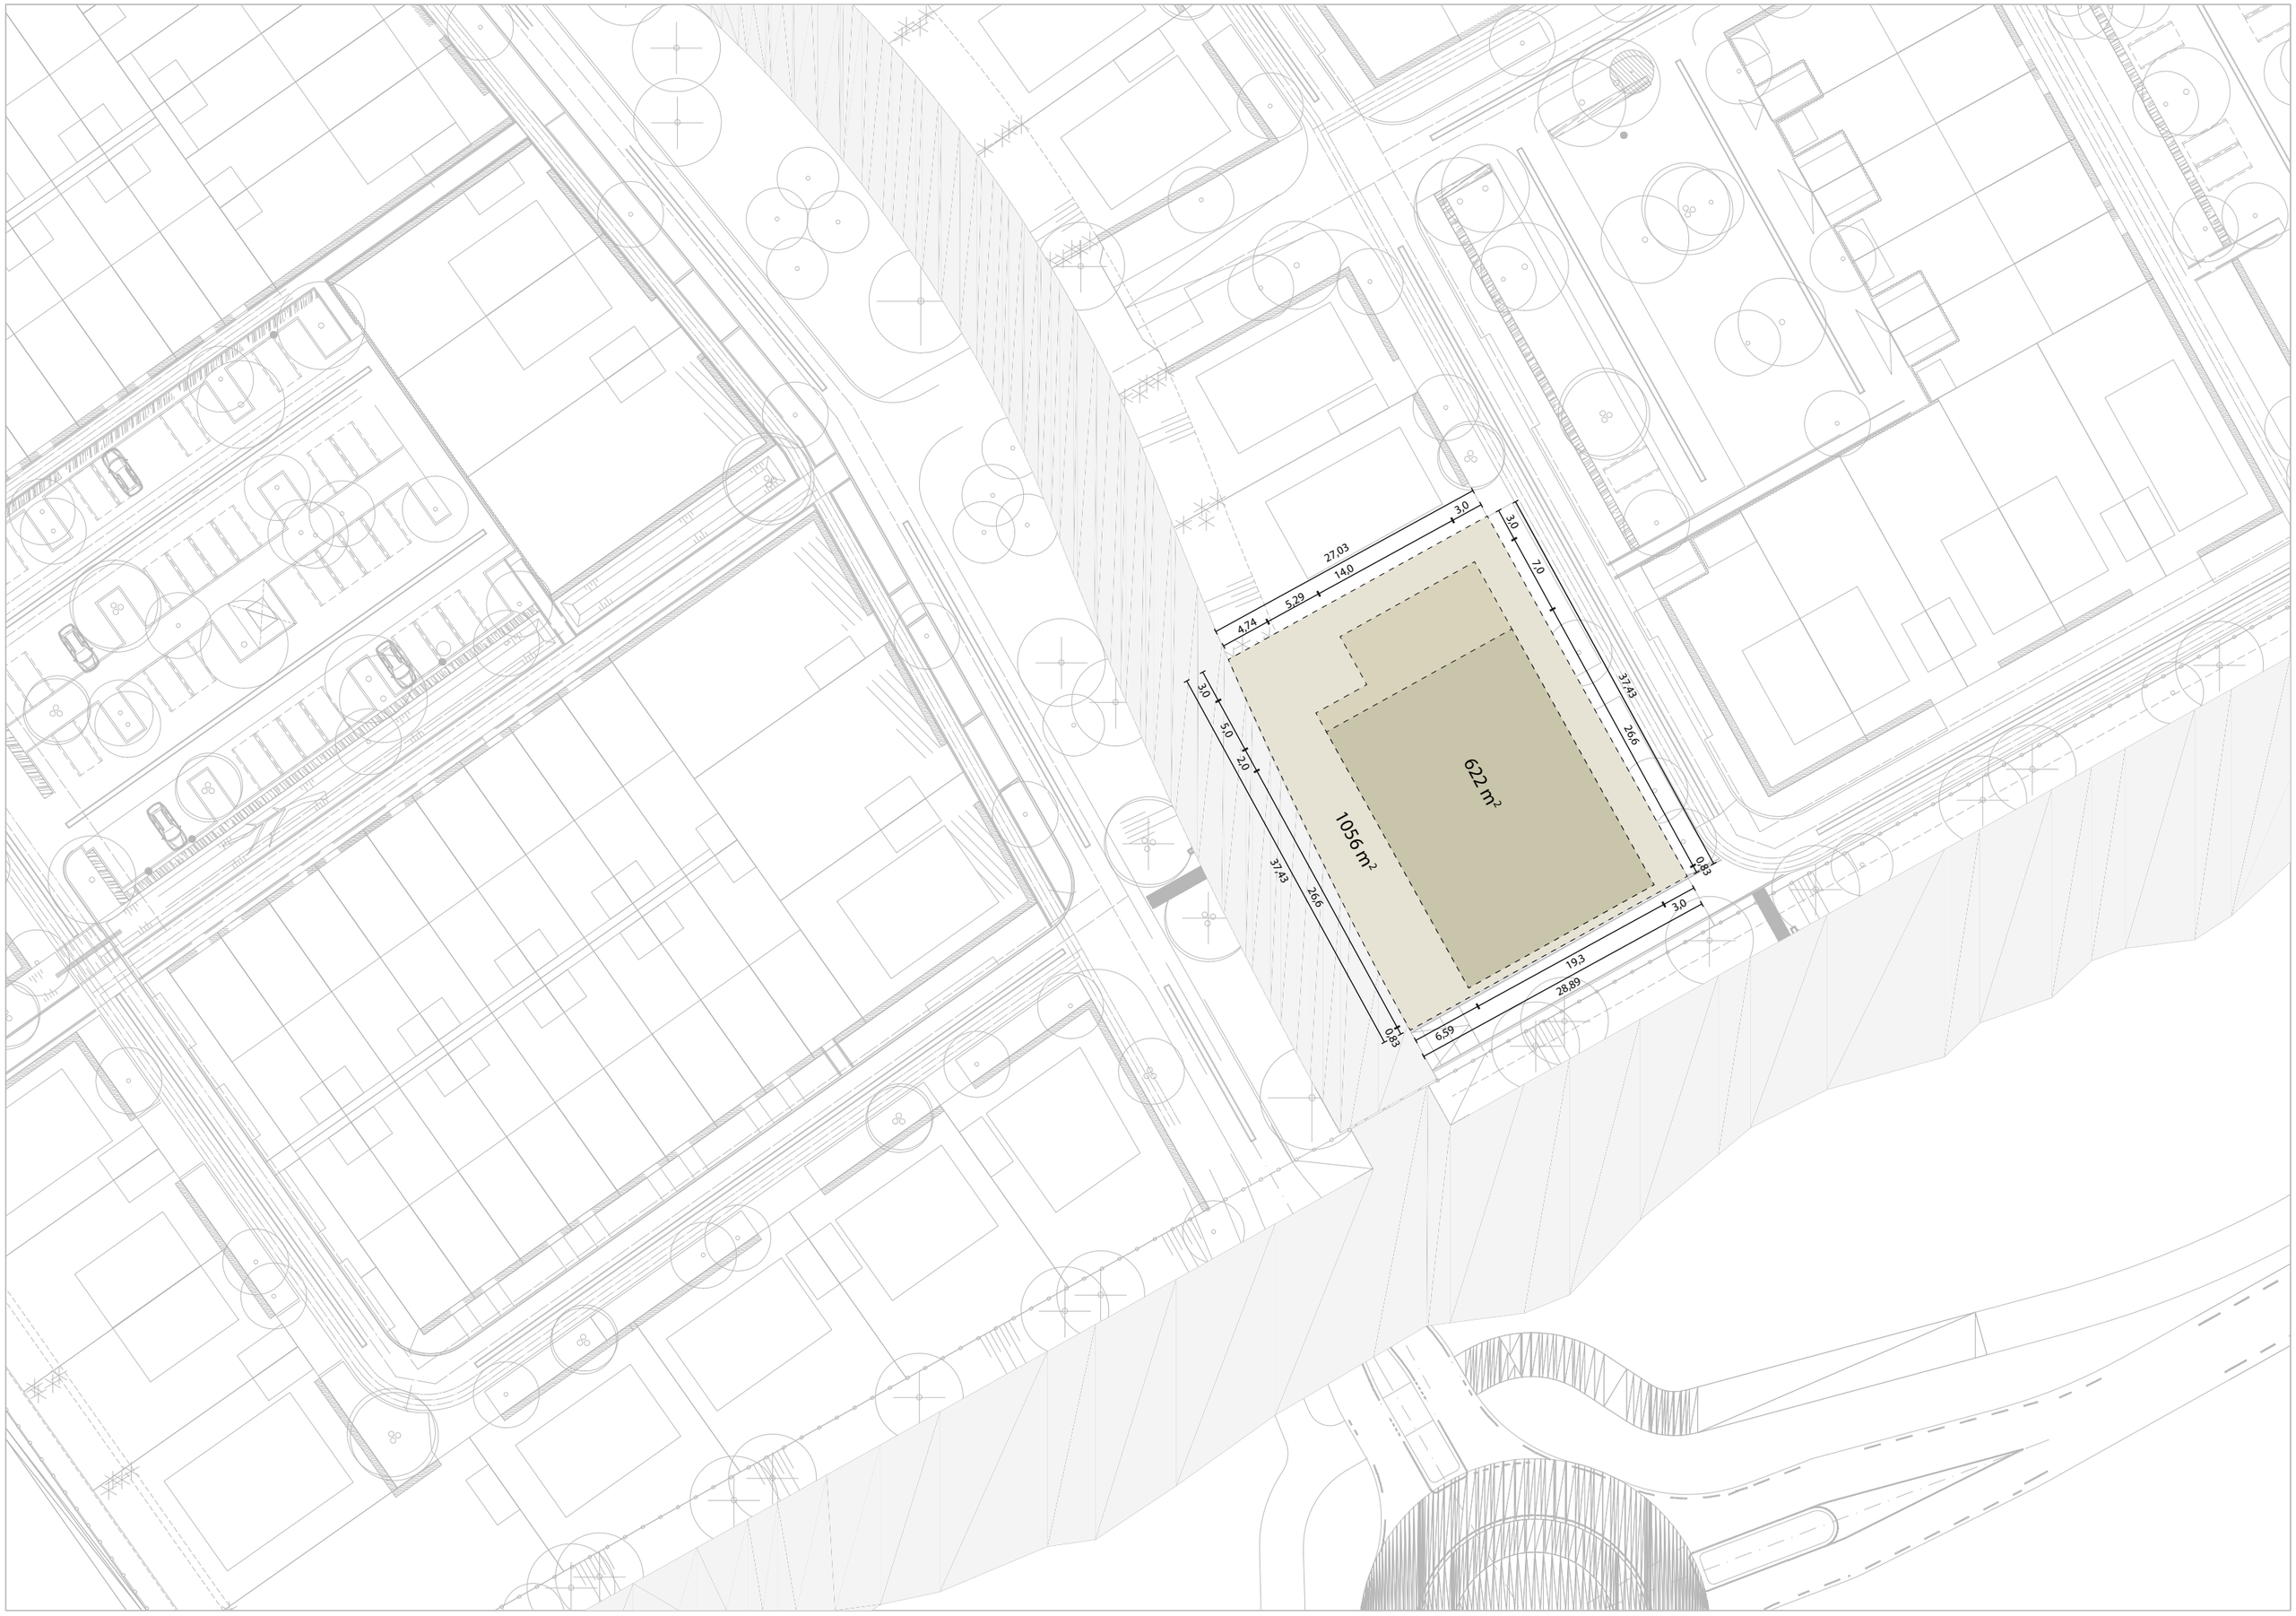
622 m²
1056 m²
3,0
27,03
14,0
5,29
4,74
3,0
7,0
37,43
26,6
0,83
3,0
5,0
2,0
37,43
26,6
0,83
3,0
19,3
28,89
6,59