



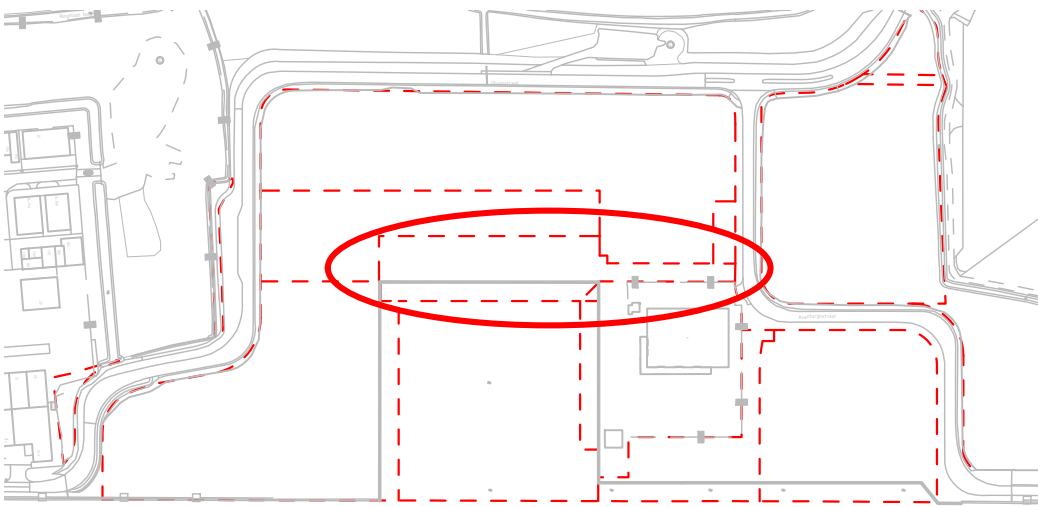

SCHAAL 1:5000

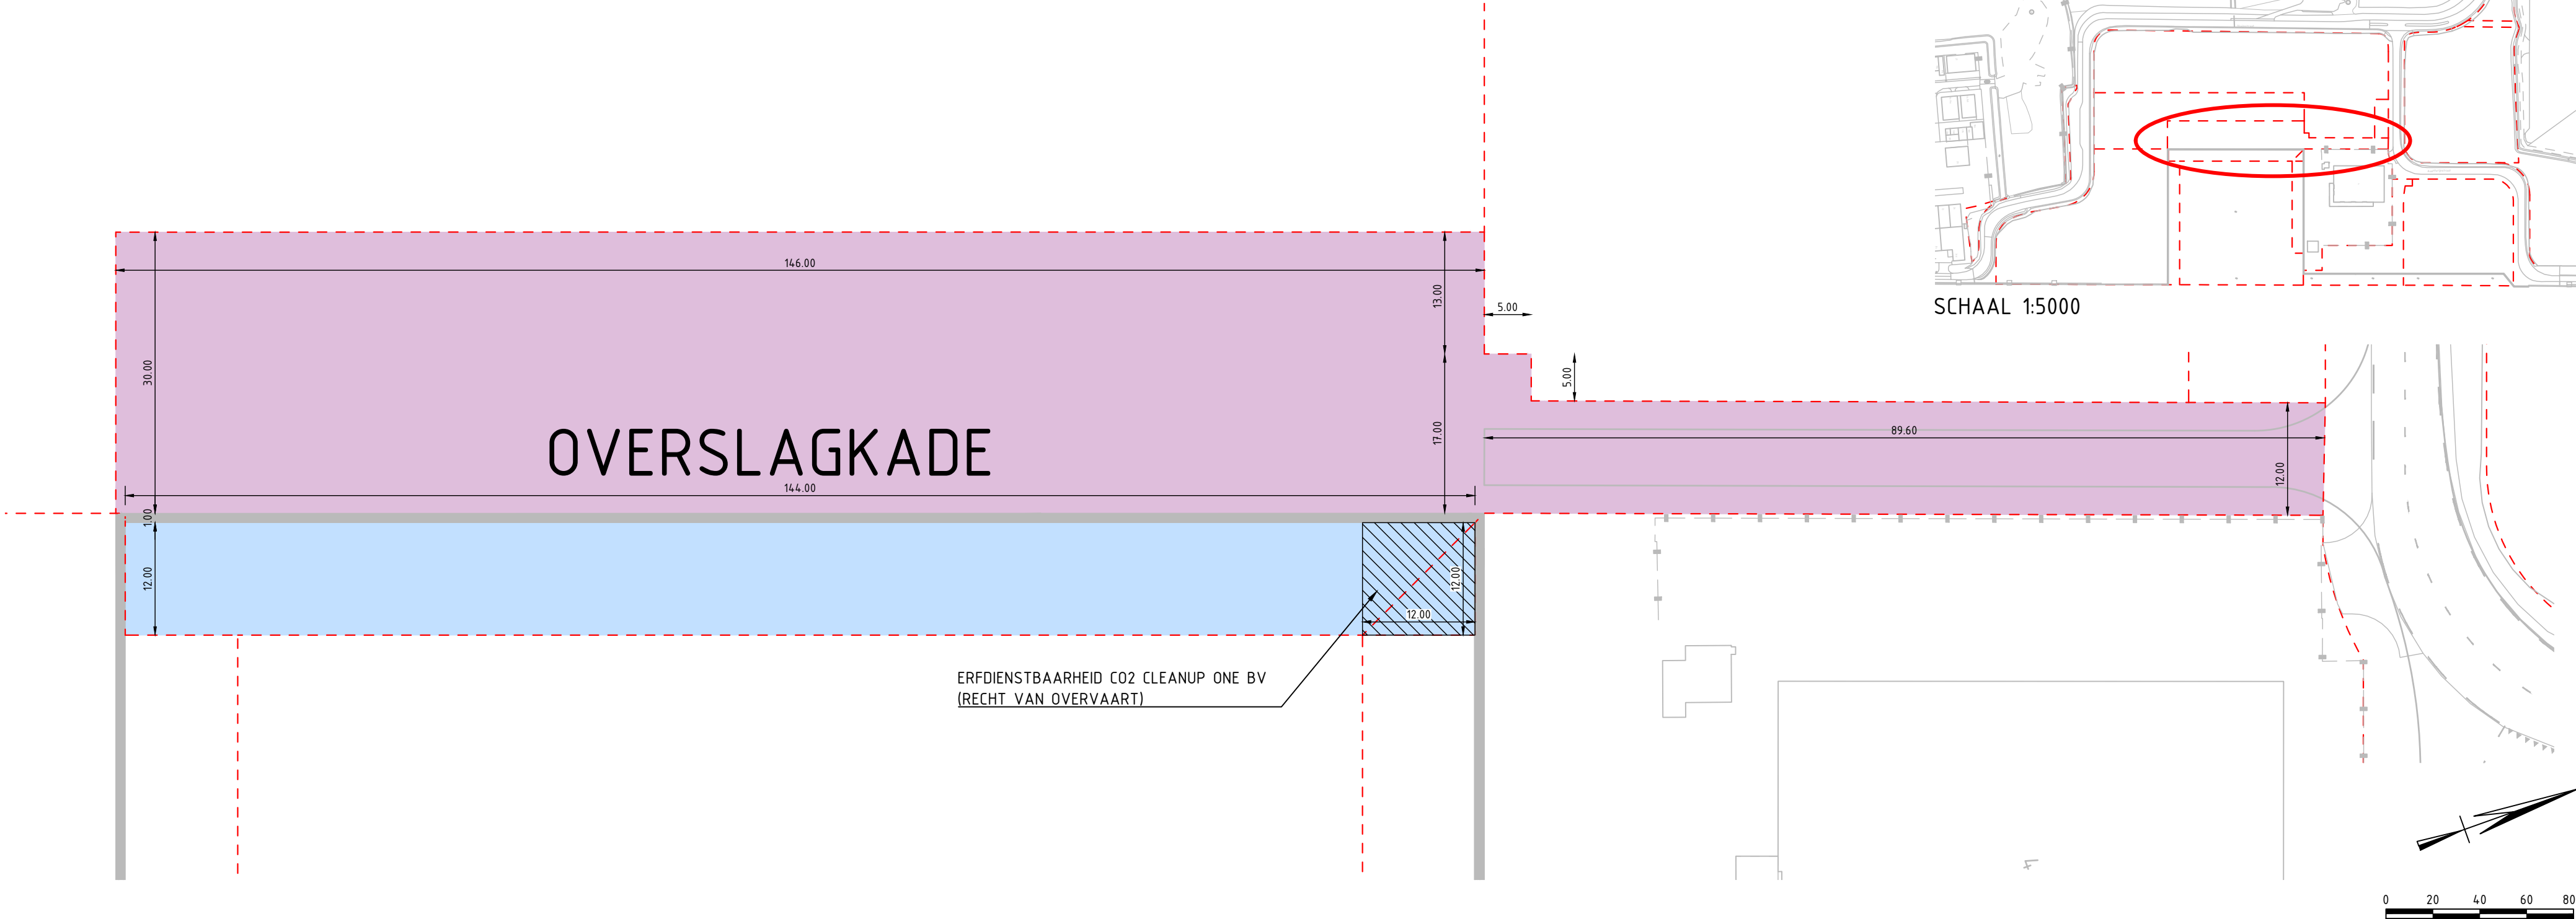


VERKLARING

	OVERSLAGKADE OPP = 5625 m2		KAVELGRENS
	WATER OVERSLAGKADE OPP = 1730 m2		BESTAANDE SITUATIE


S2 Extern ter informatie verstrekt

Opdrachtgever Gemeente Alkmaar								
Project Engineering haven Boekelermeer								
Onderdeel Kaveltekening overslagkade								
Projectnummer 51001294		Tekeningnummer 00065		Versie 4	Datum van uitgave 18-7-2024	Ontwerpfase		Contractnummer
Blad 1	Van 1	Schaal 1:500		Formaat A3-L		Kantoor Alkmaar		Get. S.W.
						Gec. 		Goedg.

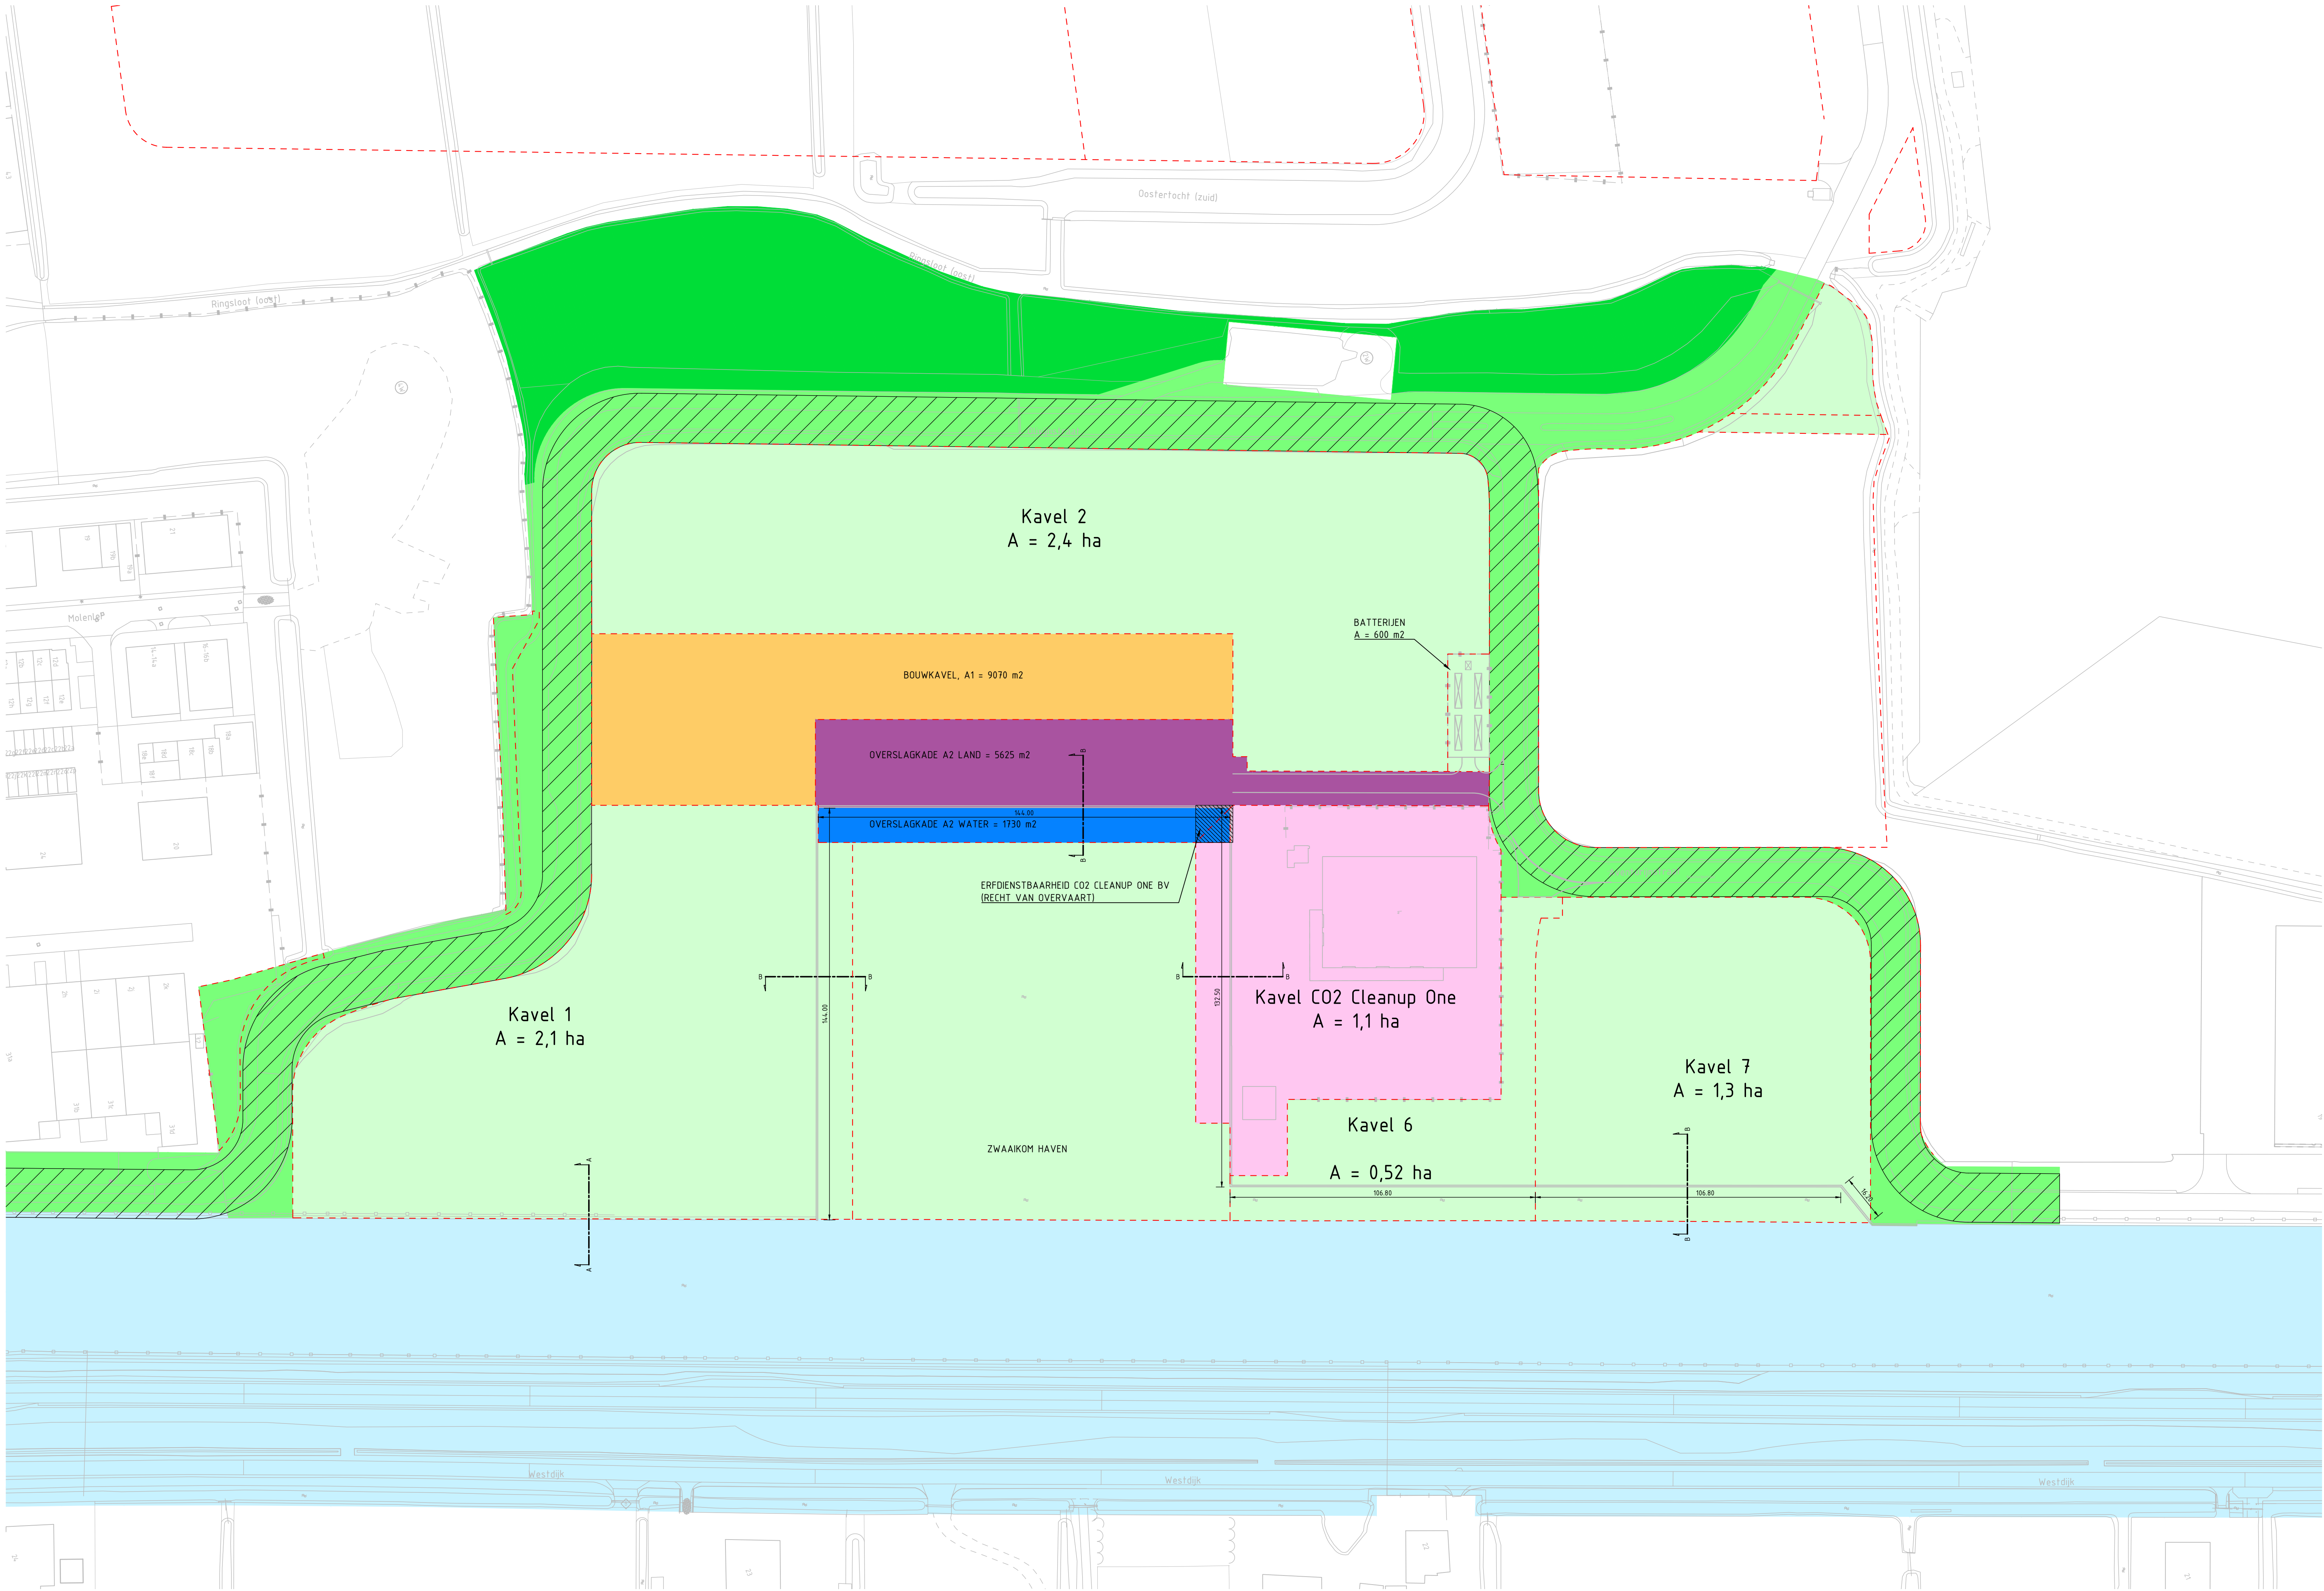

VERKLARING GRONDBEHEER

- BOUWKAVEL
- OVERSLAGKADE LAND/WATER
- SCW
- VAARWEG PROVINCIE
- KAVELS GEMEENTE ALKMAAR
- RIJWEG GEMEENTE ALKMAAR
- ECOZONE GEMEENTE ALKMAAR
- DIJKLICHAAM
- TOEKOMSTIGE KAVELGREN

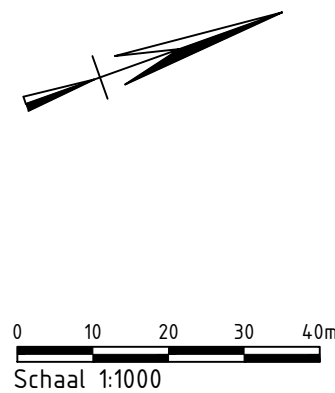

Maten in meters, tenzij anders aangegeven
Maten in millimeters
Hoogtematen in meters t.o.v. N.A.P.

S2 Extern ter informatie verstrekt

Opdrachtgever					
Gemeente Alkmaar					
Project					
Eng. Haven Boekelermeer					
Onderdeel					
Concessieovereenkomst Overslagkade					
Toekomstige situatie					
Projectnummer	Tekeningnummer	Versie	Datum van uitgave	Ontwerpfase	Contractnummer
51001294	00066	8	18-7-2024	Definitief Ontwerp	
Blad	Van	Schaal	Formaat	Kantoor	Get.
1	1	1:100 / 1:1000	A1-L (594x1050)	Alkmaar	S.W.