




Nijswillerweg (N281 t/m komgrens)
Schaal 1:200

Legenda

- Opbreken asfaltverharding volledig teervrij gemiddeld 137mm

Opbreken asfaltverharding frezen teervrije toplaag opbreken teerhoudend onderlaag

Opbreken asfaltverharding gegevens onbekend

Opbreken BSS Elleboogverband KF kleur antraciet

Opbreken BSS halfsteensverband KF kleur grijs

Opbreken SBS halfsteensverband DF kleur rood

Opbreken Drempelconstructie

Opbreken grasbetonsteen

Opbreken RWS-Band afmetingen: 115/225x250

Opbreken opsluitband 100x200mm

Opbreken streklaag bestaande uit 1 laag BSS KF

Verwijderen reflectorpaal

Verwijderen verkeersbord inclusief paal

Verwijderen lichtmast

Handhaven wegwijzer

Verwijderen verkeersbord inclusief paal en plaatsen in depot

frezen lijnmarkering 1-1 dik 0,10 m

frezen lijnmarkering 3-3 dik 0,10 m

frezen langsstreep dik 0,10 m

frezen blokmarkering

Verwijderen haaiantanden afmetingen: 0,50 x 0,50 meter

frezen symbol markering

Zagen asfalt

Freesvak

Verwijderen groen

Verwijderen riolering

Verwijderen put

Werkgrens

Uitgangspunt:
Bestaande hoogte = Nieuwe hoogte

1.0	Tweede zijgare	NW	MW	MW	
1.0	Eerste zijgare	NW	MW	MW	
1.0	Verkeersbord	geplaatst	gecontroleerd	afgekeurd	status
opdrachtgever		Gemeente Simpelveld			
project		Groot Onderhoud Wegen 2023			
omschrijving		Rehabilitatie Nijswillerweg Opbreketekening			
documentstatus		Definitief			
documentversie		1.0			
formaat		A1-594x1470	schaal	1:200	type
				BO	blad
				1	van
				2	tot
					projectnummer / tekeningnummer
					BI7797-RHD-WO-XX-D-C-5500

Blad 1 Blad 2