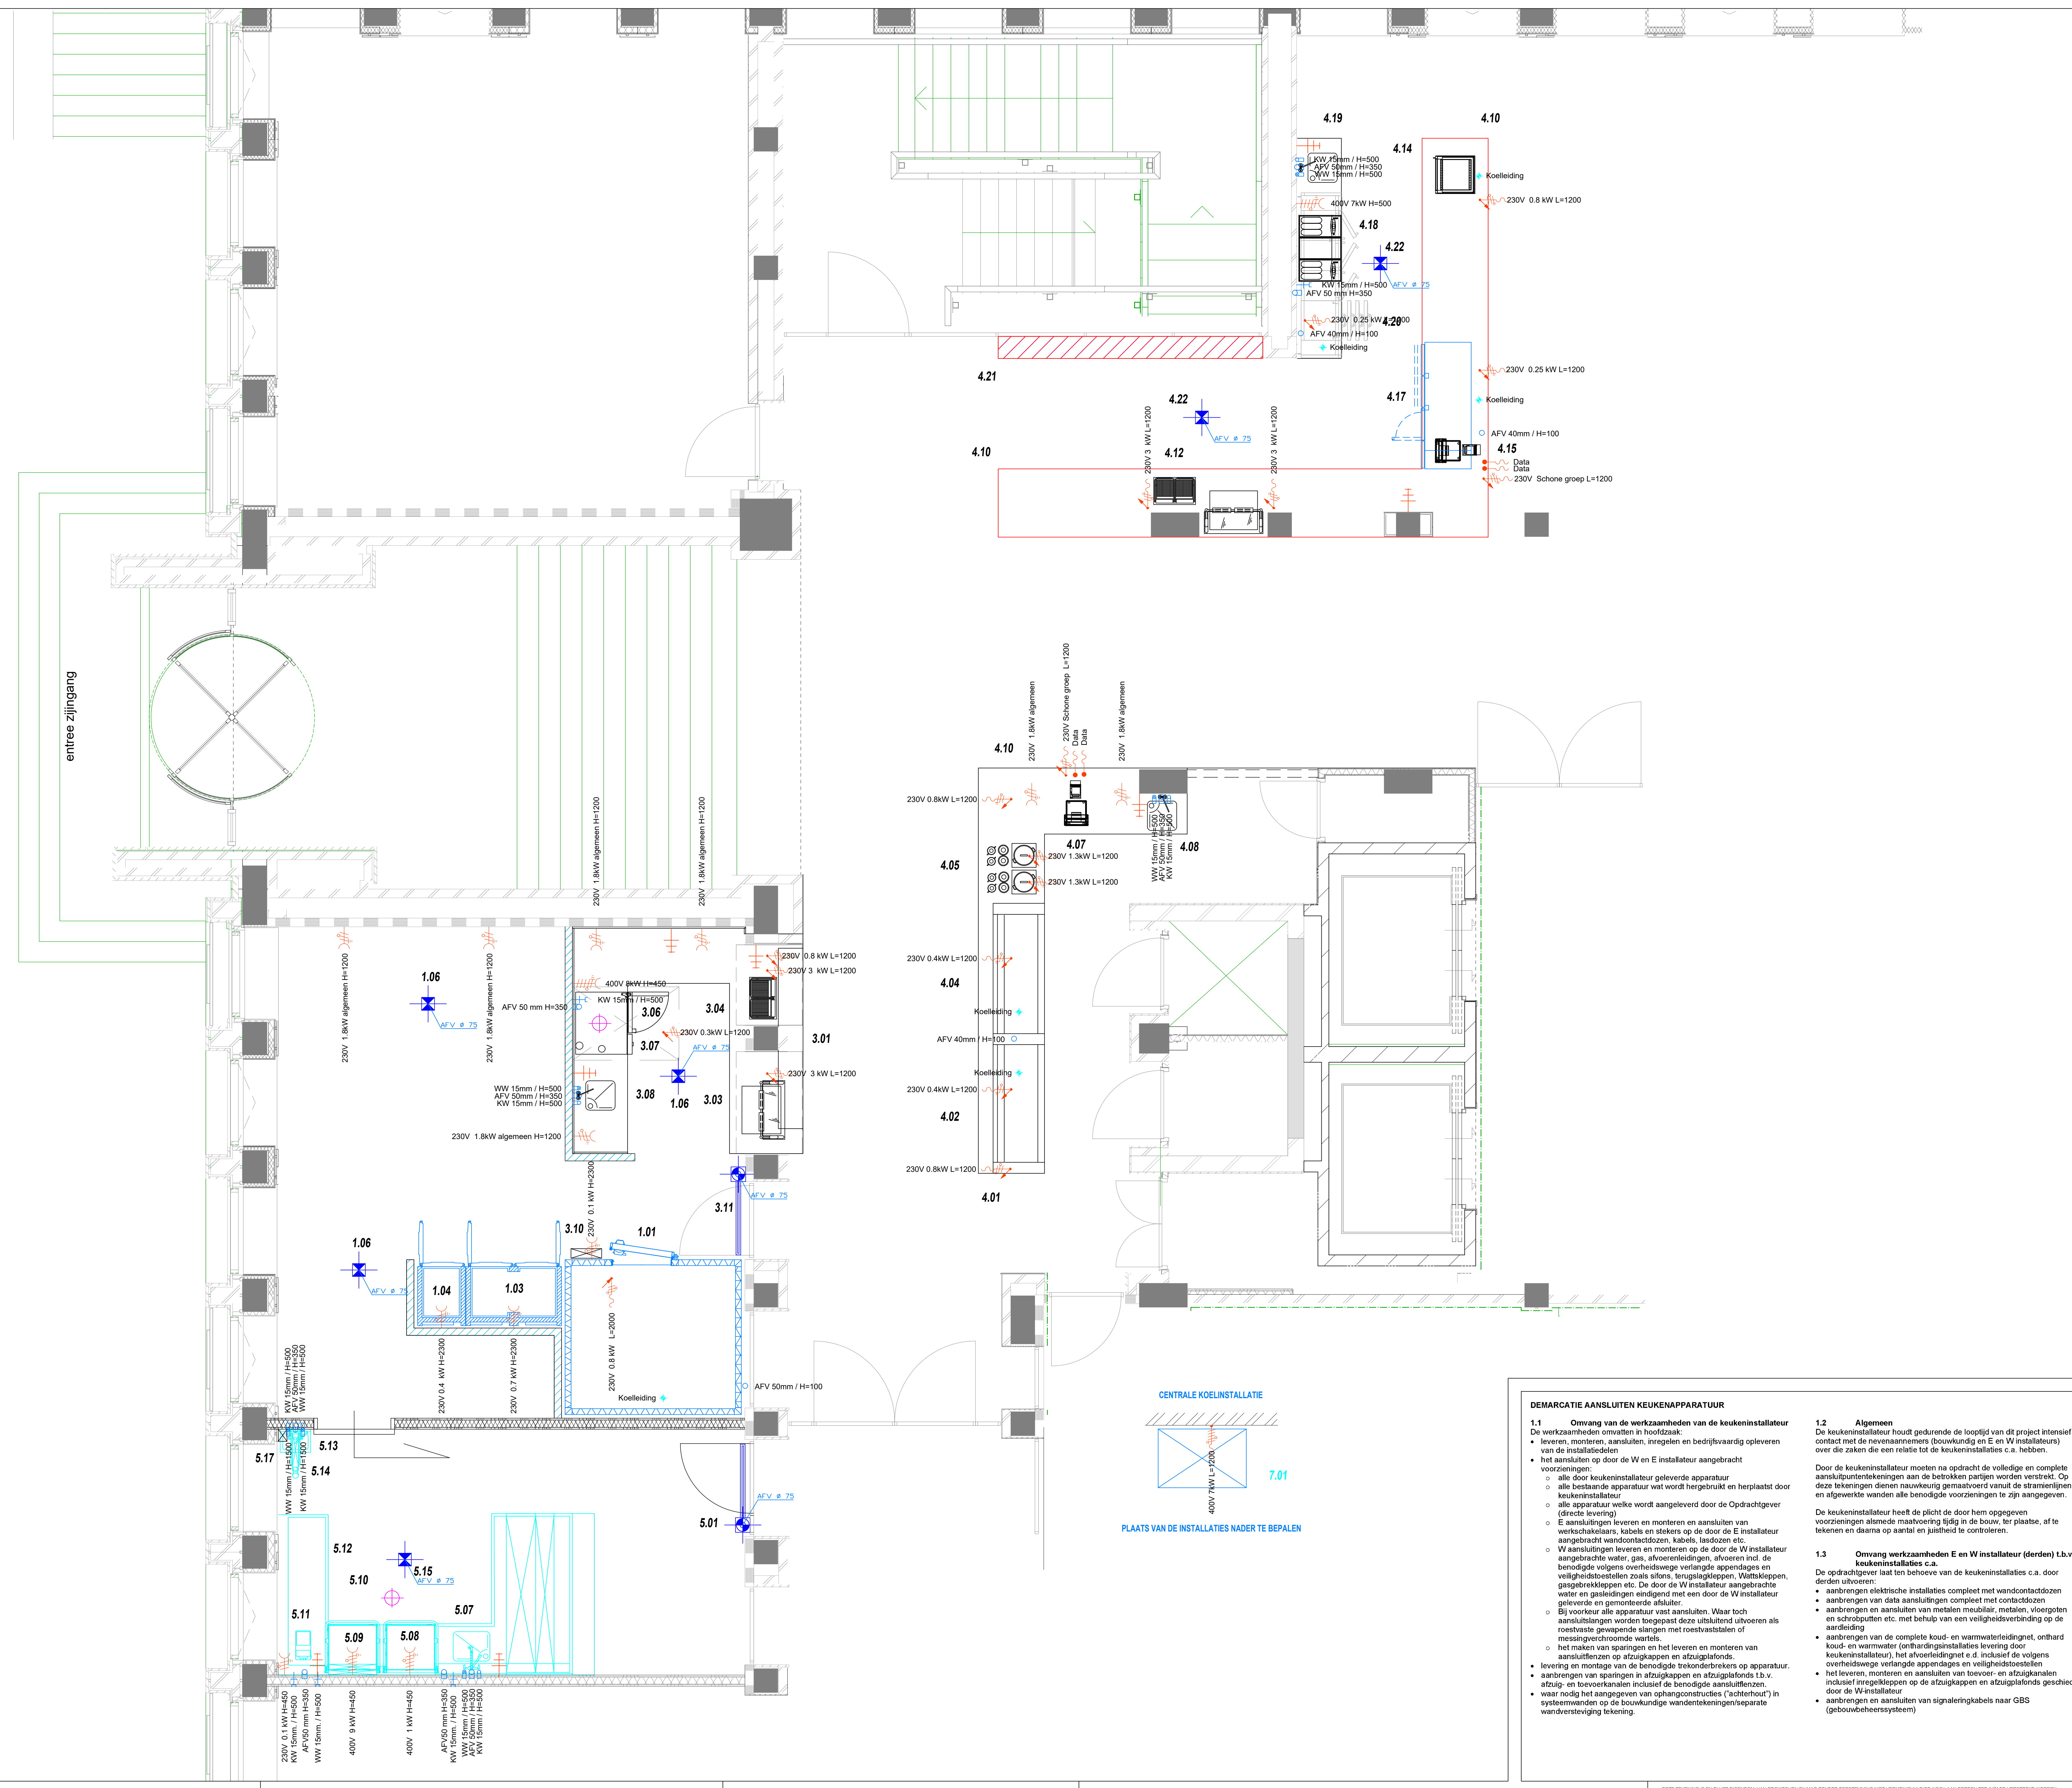


[illegible]

Elektra	
 -- kW / H = --	Inbouw wandcontactdoos 230 (V) ~ 1N , met randaarde hoogte: + vloer
 -- kW / H = --	Inbouw dubbele wandcontactdoos 230 (V) ~ 1N, met randaarde hoogte: + vloer
 -- kW / H = --	Inbouw wandcontactdoos 400 (V) ~ 3N, met randaarde hoogte: + vloer
 Uit de wand -- kW / H = - / L = -	Kabel 230 (V) ~ 1N, uit wand met een overlengte van 2 m 1 na plaatsing van apparaat aansluiten met werkschakelaar of wcd
 Uit het plafond -- kW / H = --	Kabel 230 (V) ~ 1N, uit plafond met een overlengte van 2 m 1 na plaatsing van apparaat aansluiten met werkschakelaar of wcd
 Uit de vloer -- kW / H = --	Kabel 230 (V) ~ 1N, uit vloer met een overlengte van 2 m 1 na plaatsing van apparaat aansluiten met werkschakelaar of wcd
 Uit de wand -- kW / H = - / L = -	Kabel 400 (V) ~ 3N, uit wand met een overlengte van 2 m 1 na plaatsing van apparaat aansluiten met werkschakelaar of wcd
 Uit het plafond -- kW / H = --	Kabel 400 (V) ~ 3N, uit plafond met een overlengte van 2 m 1 na plaatsing van apparaat aansluiten met werkschakelaar of wcd
 Uit de vloer -- kW / H = --	Kabel 400 (V) ~ 3N, uit vloer met een overlengte van 2 m 1 na plaatsing van apparaat aansluiten met werkschakelaar of wcd
	Aarding werktafels uit de wand 850mm. + vloer,
 Data	Mantelbus t.b.v. eventuele datakabel naar plaats computer

Water / Afvoer		
	KW - - / H= - -	Koud water uit de wand. diam. in mm. H= hoogte in mm.
	KW - -	Koud water uit vloer diam in mm. - max. 150 mm. + vloer (spootafleef max.500 mm. + vloer)
	WW - - / H= - -	Warm water uit de wand. diam. in mm. H= hoogte in mm.
	WW - -	Warm water uit vloer diam in mm. - max. 150 mm. + vloer (spootafleef max.500 mm. + vloer)
	ONTH. W.- - / H= - -	Onthard water uit de wand. diam. in mm. H= hoogte in mm.
	ONTH. W.- -	Onthard water diam. in mm. - max. 100 mm. + vloer
	AFV. - - / H= - -	Afvoer uit de wand. diam. in mm. H= hoogte in mm.
	AFV. - -	Afvoer diam. in mm. - max. 100mm. + vloer
	KW - - \ - - / H= - -	Koud water diam. in mm. / beluchte kraan in inches H= hoogte in mm.
		Schob/stalput voorzien van afvoeraansluiting diam. 75 mm. juiste plaats n.t.b. tenzij de plaats is aangegeven.
Gas		
	- - KW / H= - -	Gasaansluiting 3/4" afsluiter Gas druk 25Mbar H= hoogte in mm. + vloer
Afzuigkanaal		
	Diam. - - / H= - -	Diammeter van afzuigkanaal H= hoogte in mm. + vloer (aansluitpunt bovenop afzuigkap)
Koelleiding		
	Sparing Ø 80 mm.	Kool- en / of vriesleiding incl. thermostaatleidingen. doorvoer vanuit vloer of plafond

Water aansluitingen gemerkt met * is onthard water.
Water aansluitingen gemerkt met ** is osmose water.

Pos. nr. aansluitingen gemerkt met *** hiervan wordt de positie later bepaald.

*Bouwkundige afwerking van wanden, vloeren, plafonds, tegelwerk, verlichting ect.
zoals beschreven in de HACCP handleiding, ARBO reglementen en het bouwbesluit.*

*Alle leidingen dienen in de wand te worden weggewerkt.
Opbouw leidingen zijn niet toegestaan.*

Voor elke 2 meter, spoel- / werktafel een dubbele 230 Volt + A WCD
als reserve stopcontact opnemen.

[illegible]