
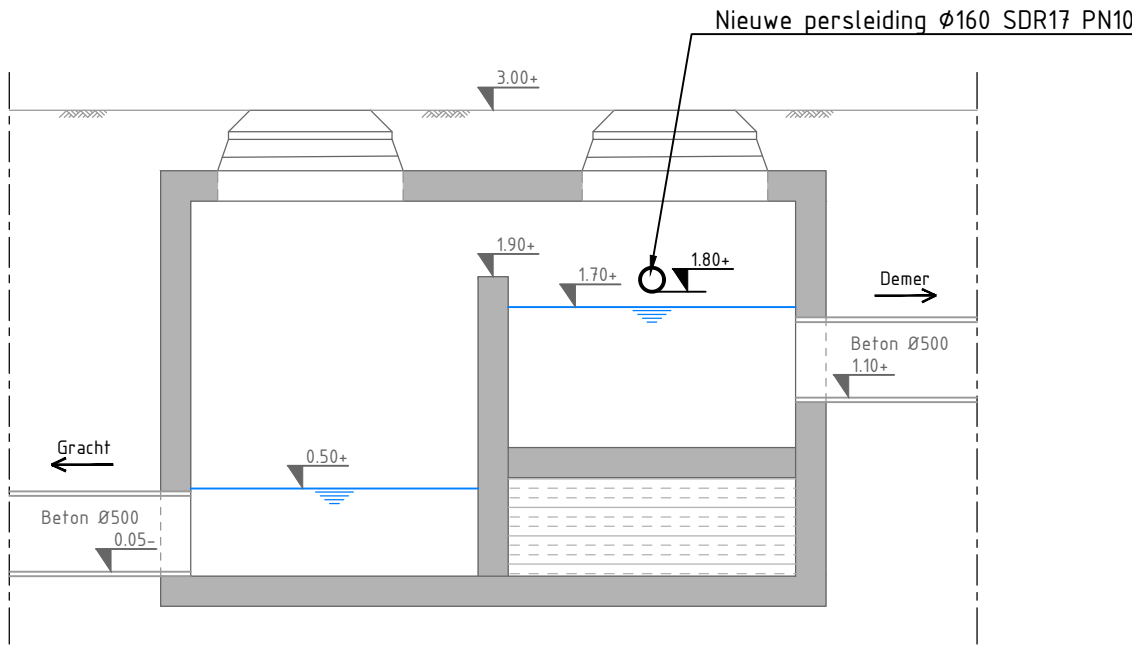
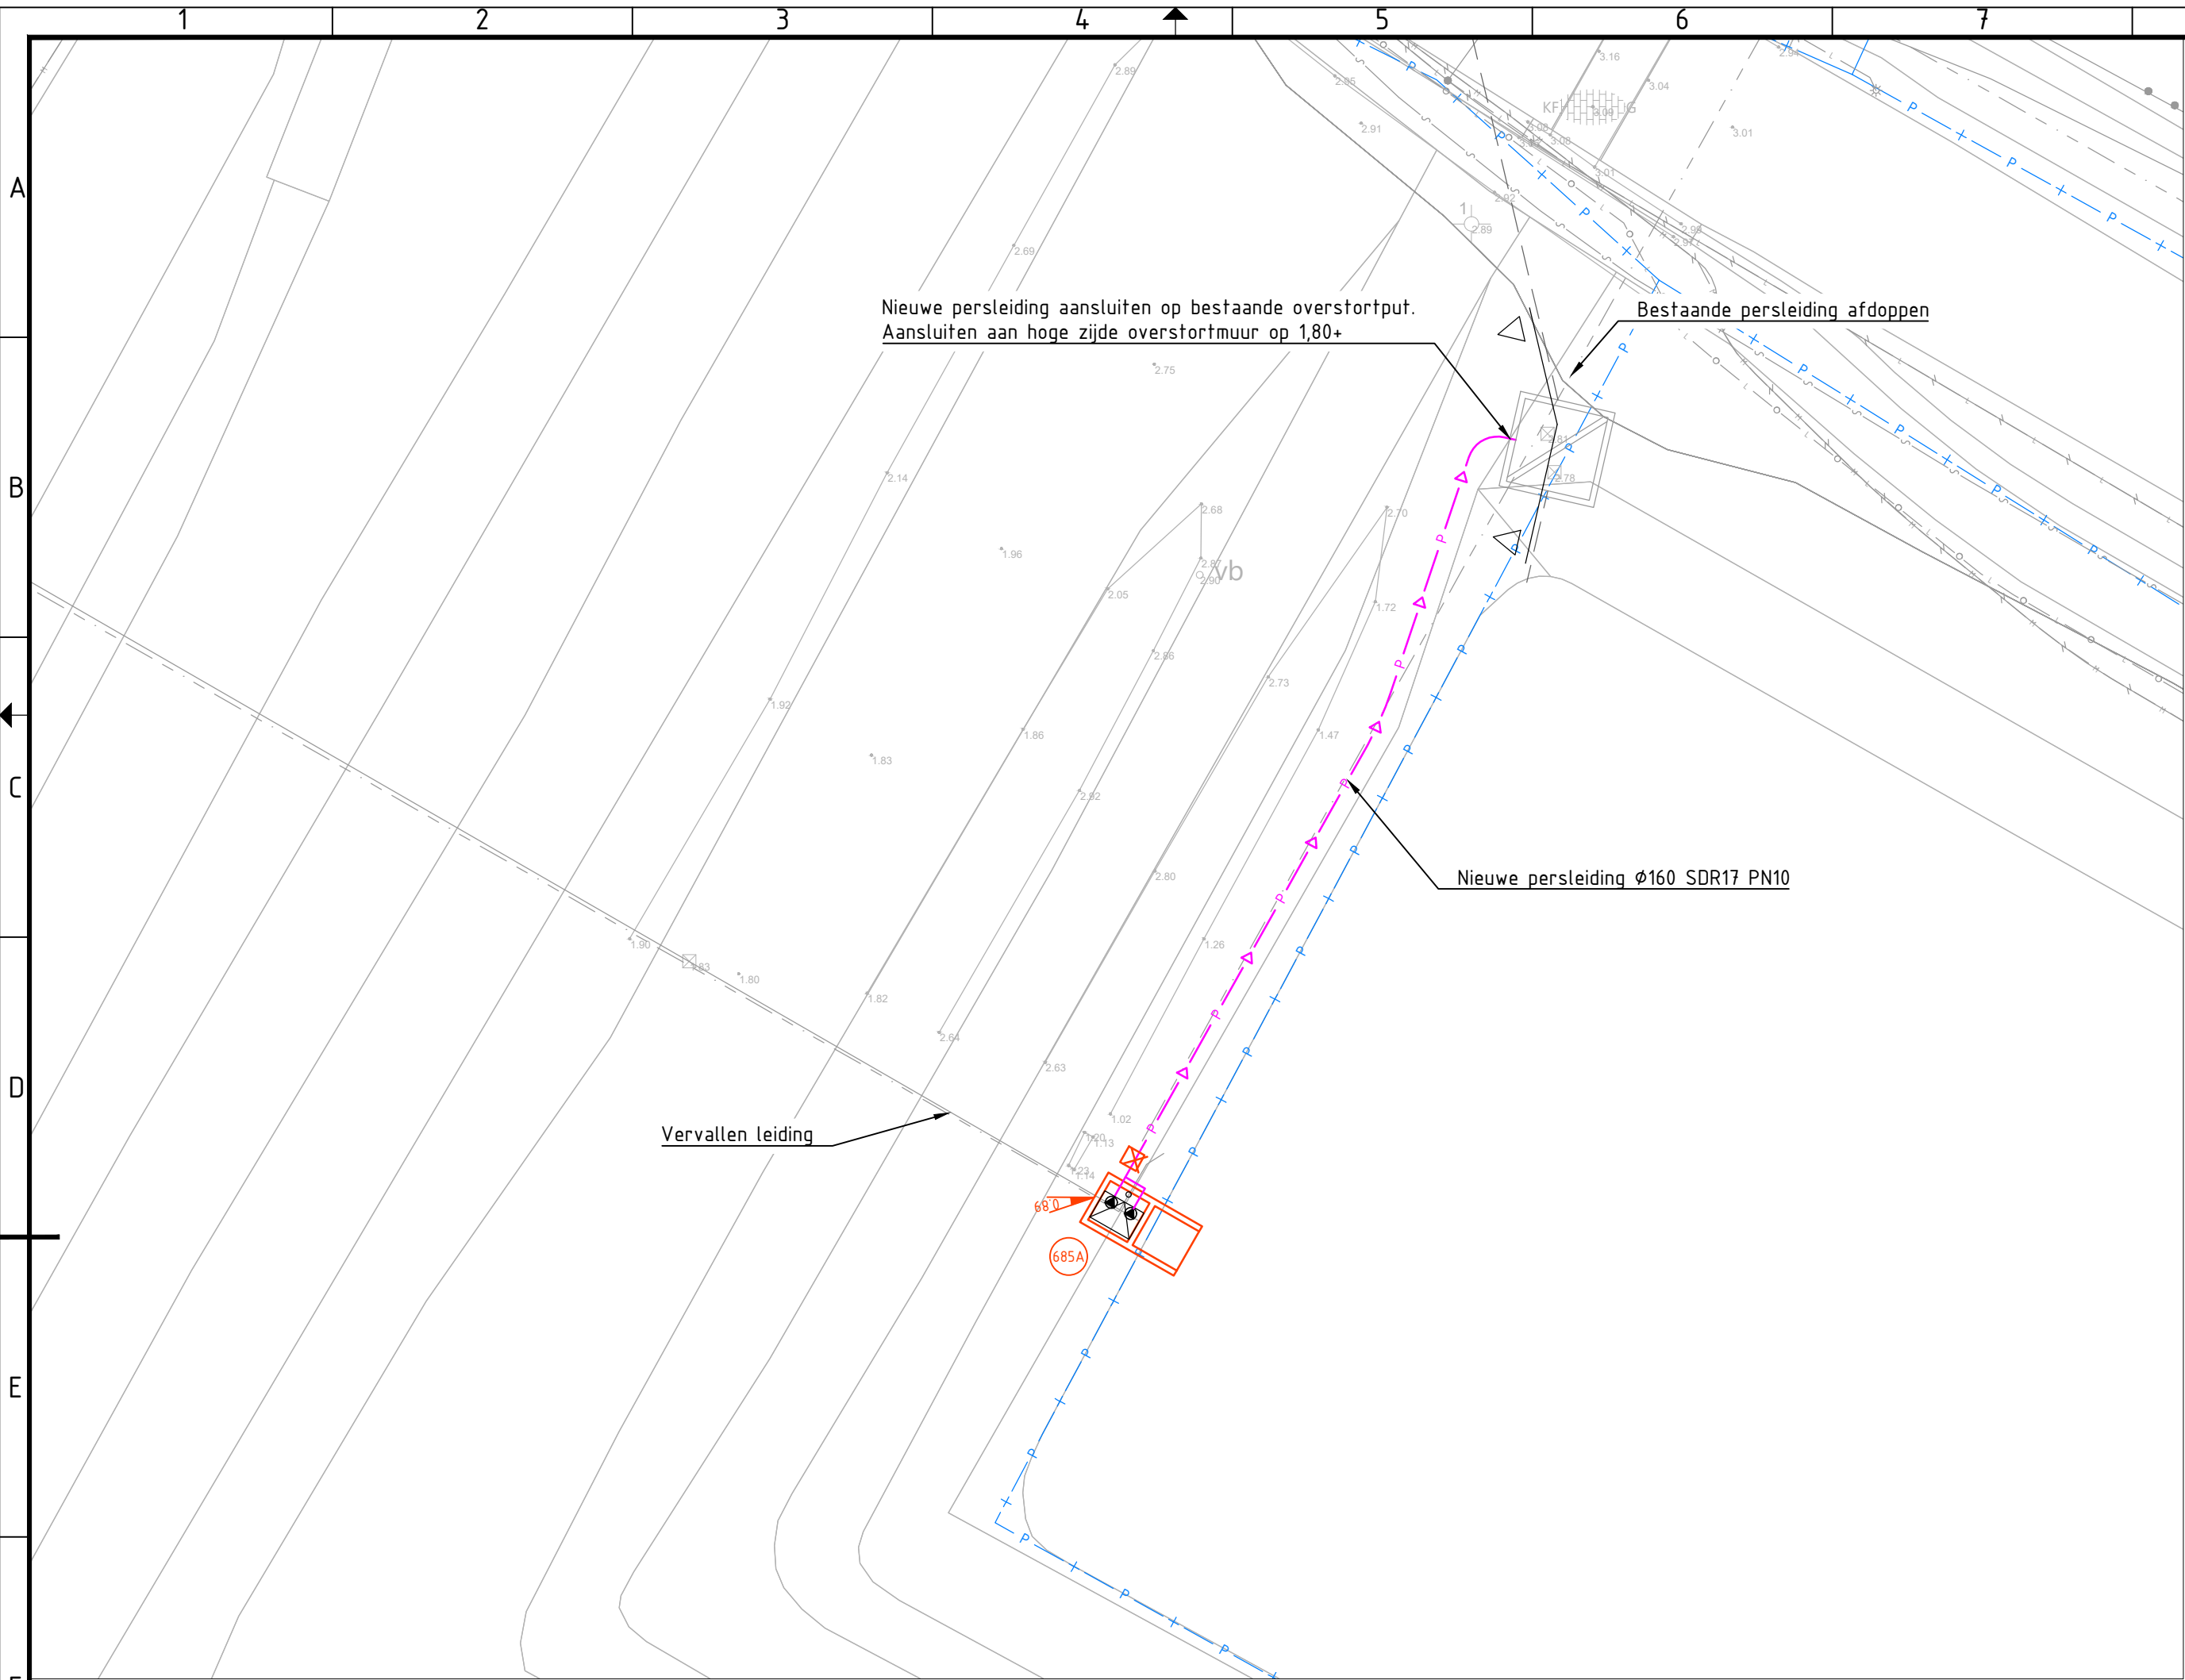
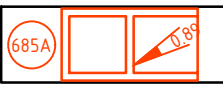
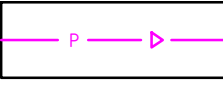


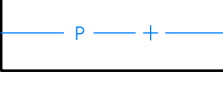

Bestaande overstortput; profiel A-A  
Schaal 1:50

## Verklaring

-  Pomput met putnummer en putdekselniveau
-  Persleiding Ø160 SDR17 PN10
-  PIG installatie
-  Kadaster

Sparings-, en opstellingstekening afstemmen met E-M



|        |            |                                                      |           |      |             |                |
|--------|------------|------------------------------------------------------|-----------|------|-------------|----------------|
| 4      | 09-07-2024 | Tekeningen behorende bij bestek                      | RBO       | AS   | MK          | MR             |
| 3      | 05-06-2024 | Bestektekening                                       | RBO       | AS   | MK          | MR             |
| 2      | 17-04-2024 | Div. wijzigingen na overleg opdrachtgever 10-04-2024 | AVU       | AS   | RBO         | MR             |
| 1      | 22-03-2024 | Diverse wijzigingen                                  | AVU       | AS   | RBO         | MR             |
| 0      | 08-12-2023 |                                                      | PSCHU     | AS   | MR          | MR             |
| Versie | Datum      | Omschrijving                                         | Opsteller | Par. | Verificatie | Par. Validatie |

## Renoveren gemalen en persleidingen Heusden

Onderdeel  
Perceel 5 - Gemaal 685A Heusden

Opdrachtgever  
Gemeente Heusden

Fase  
Voorontwerp

Formaat  
A2.1

Schaal  
1: 200

Projectnummer  
HSD036

Tekeningnummer  
2023-2104

Behorende bij doc. nr.

Roermond  
Schoolstraat 8, 6040 BN Herfen  
Postbus 14, 6040 AA Roermond


's-Hertogenbosch  
Hintham 152-E, 5246 AK Rosmalen  
Postbus 2309, 5202 CH 's-Hertogenbosch

088 - 3366333  
info@kragten.nl  
www.kragten.nl









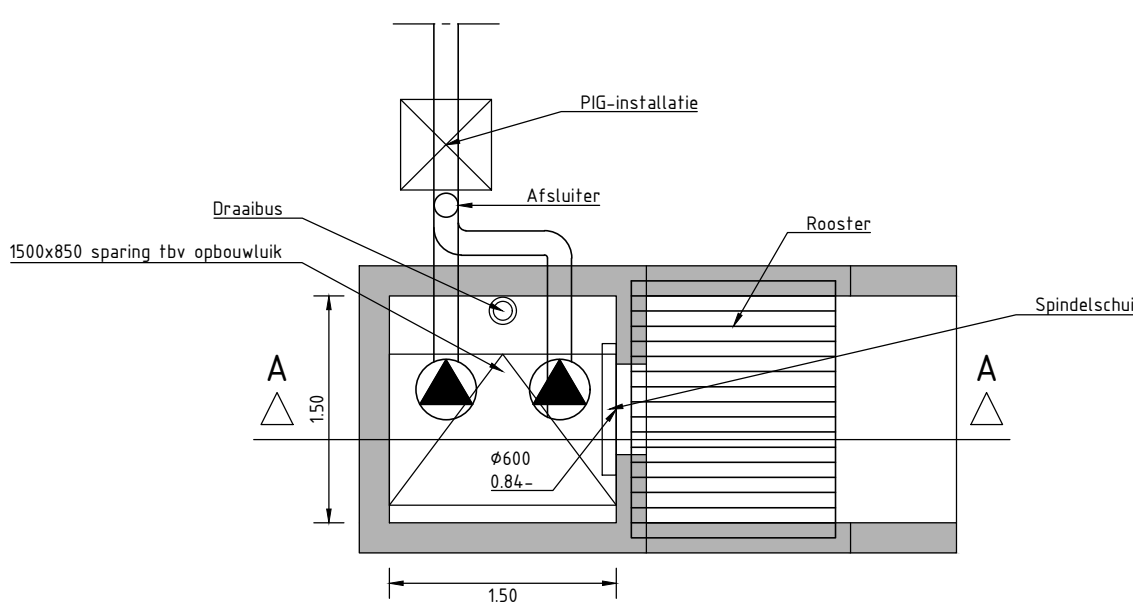

Detail: Gemaal 685A  
Schaal 1:50

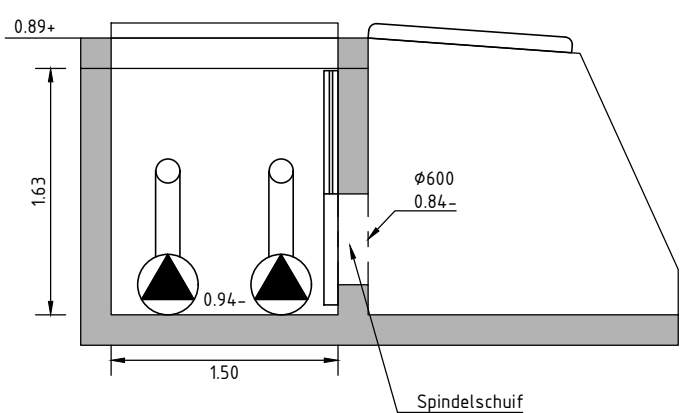

Doorsnede A-A  
Schaal 1:50

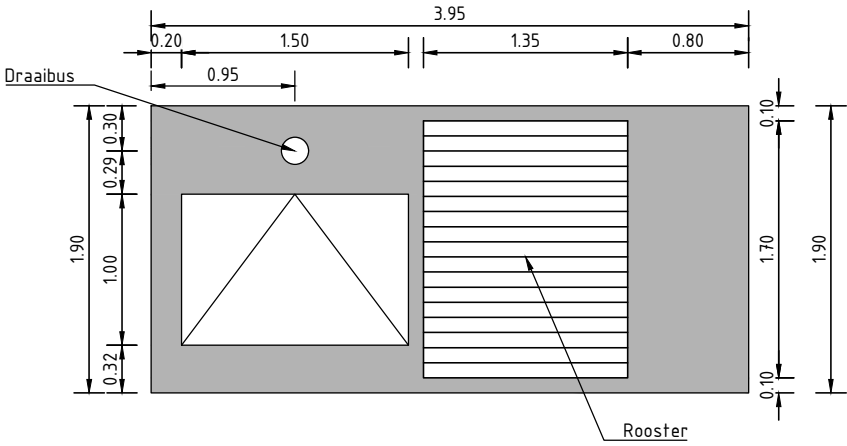

Bovenaanzicht dekplaat tbv sparigen  
Schaal 1:50